12

ESCUELA DE 160 ALUMNOS
ZONA CENTRAL

(12)

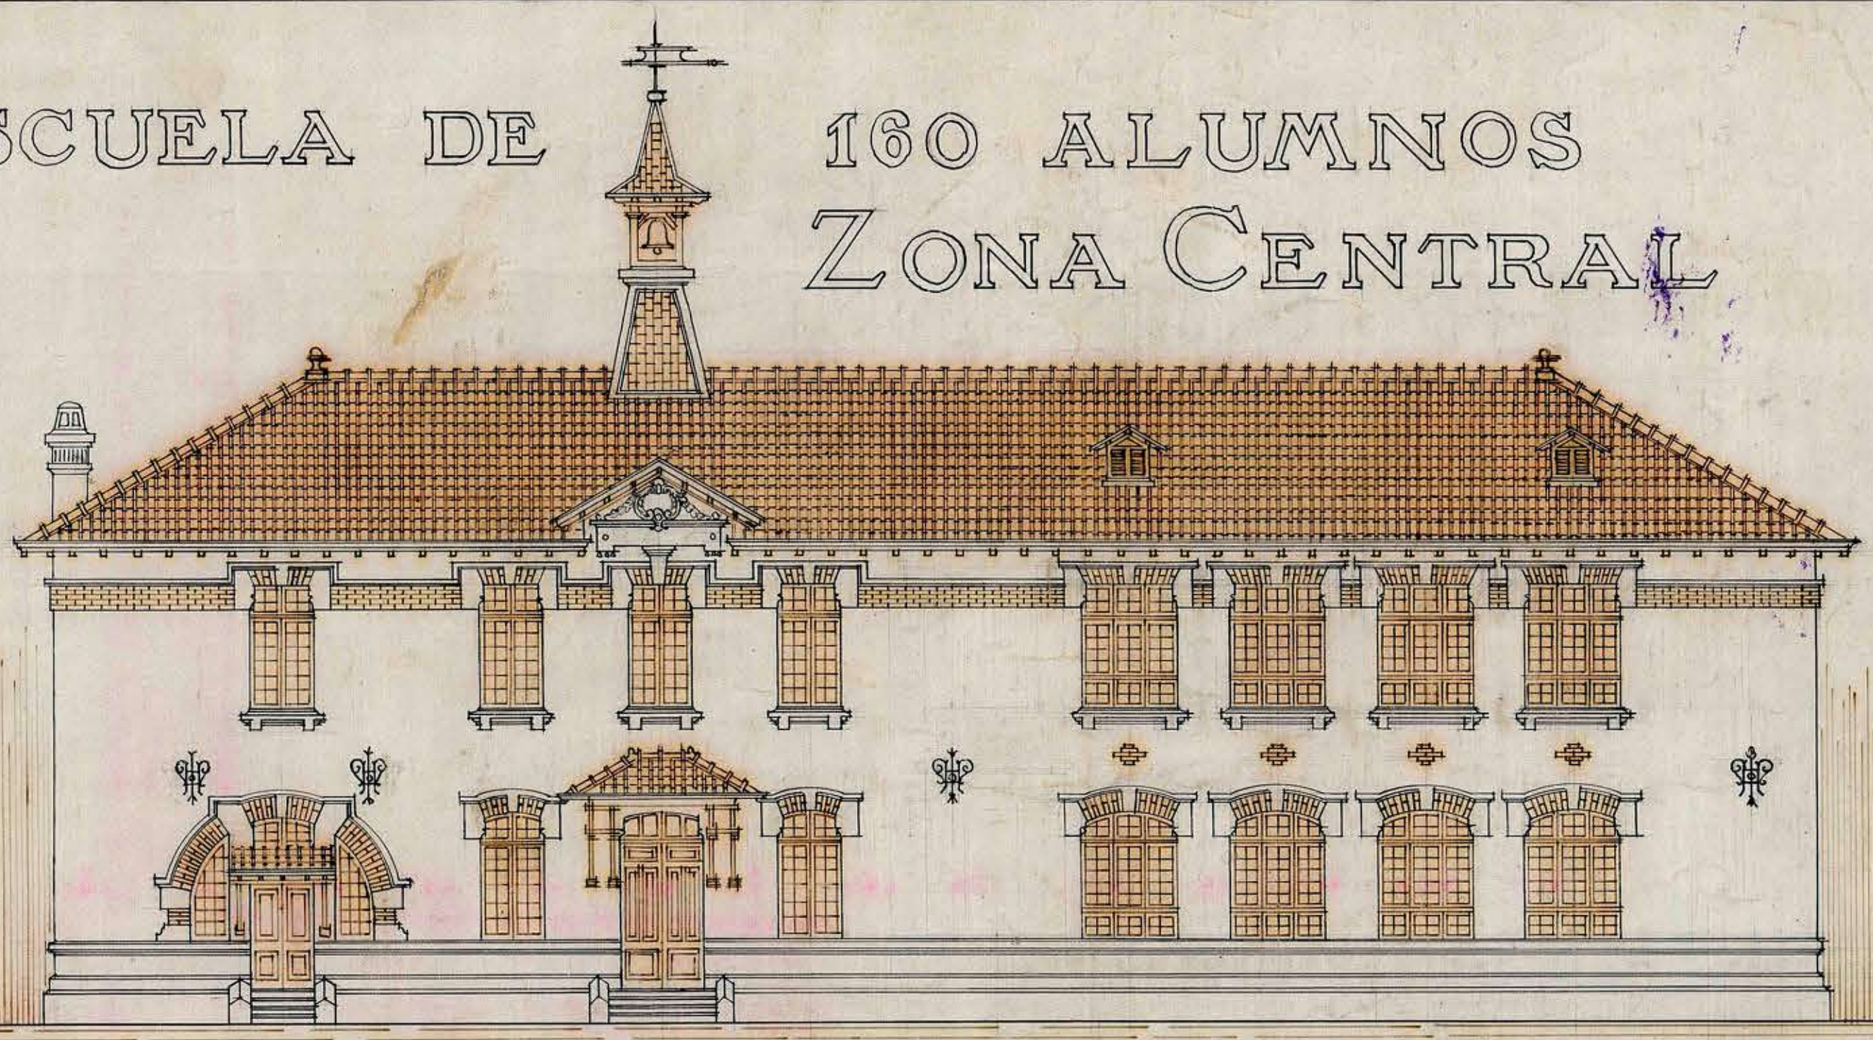

FACHADA PRINCIPAL

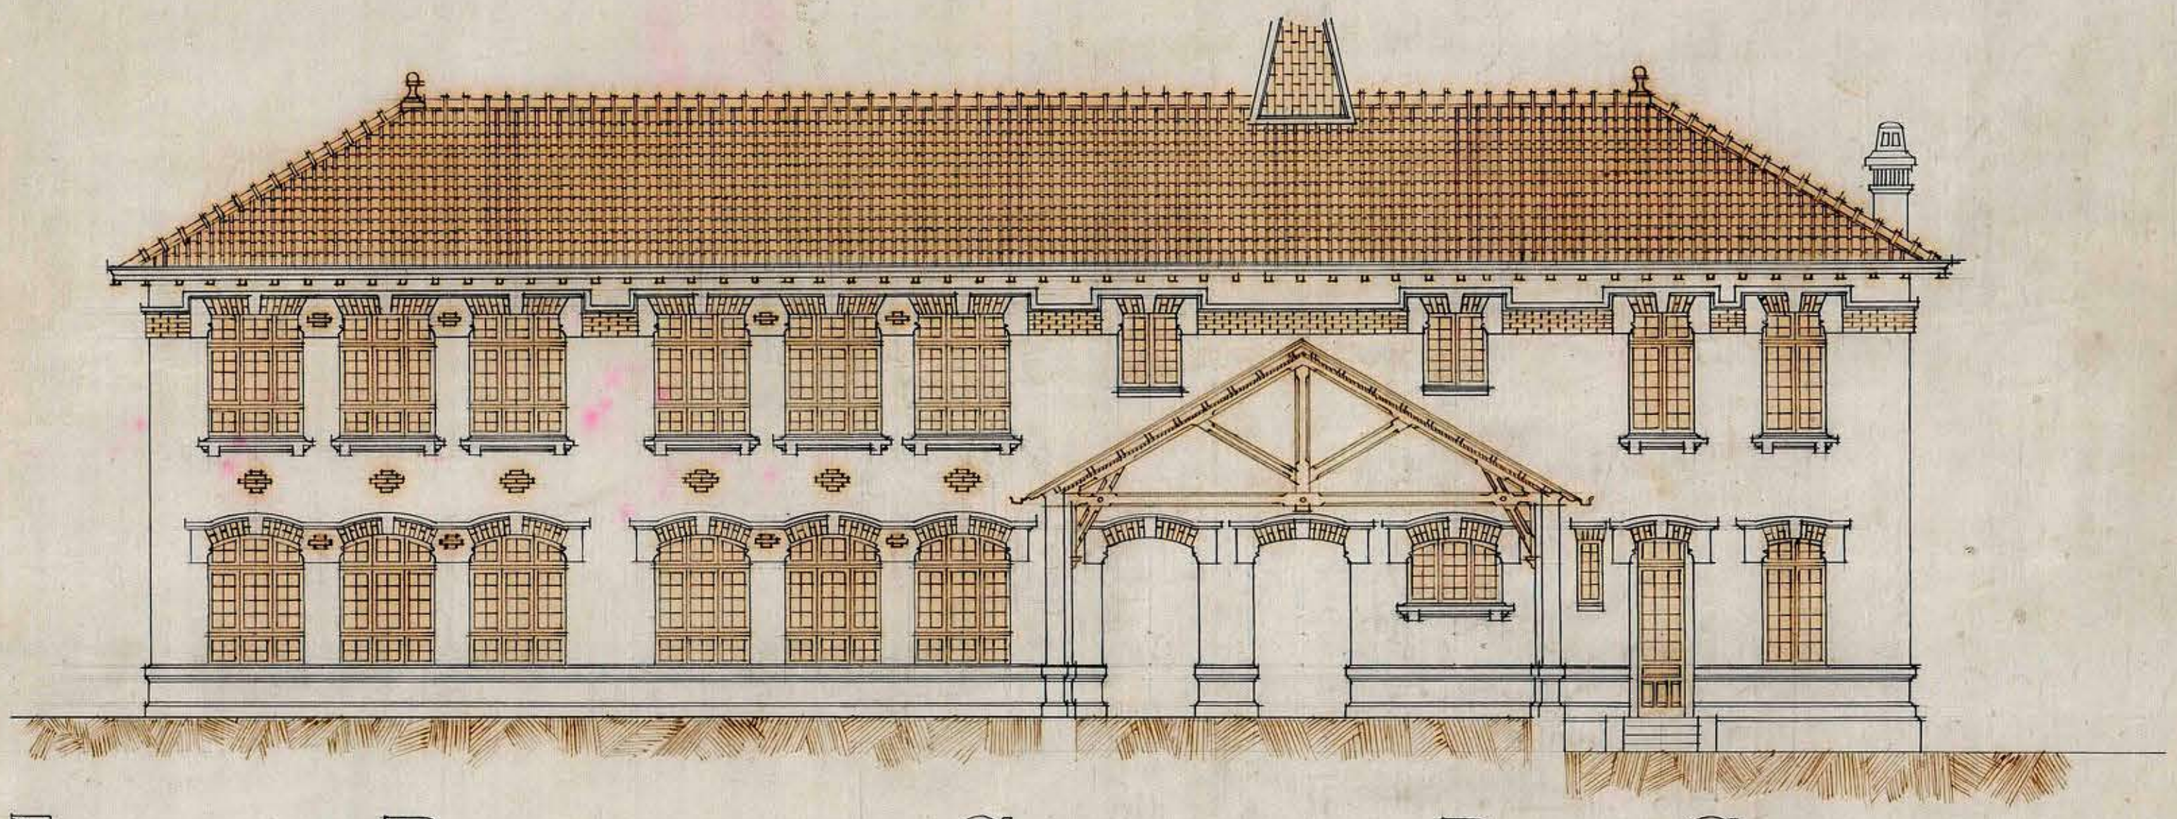

FACHADA POSTERIOR Y CORTE DEL PATIO CUBIERTO

SECCION 1006
Santiago Abril 18 de 1918
APROBADO POR EL CONSEJO
DE OBRAS PUBLICAS

ESCALA: 0,01 P/M

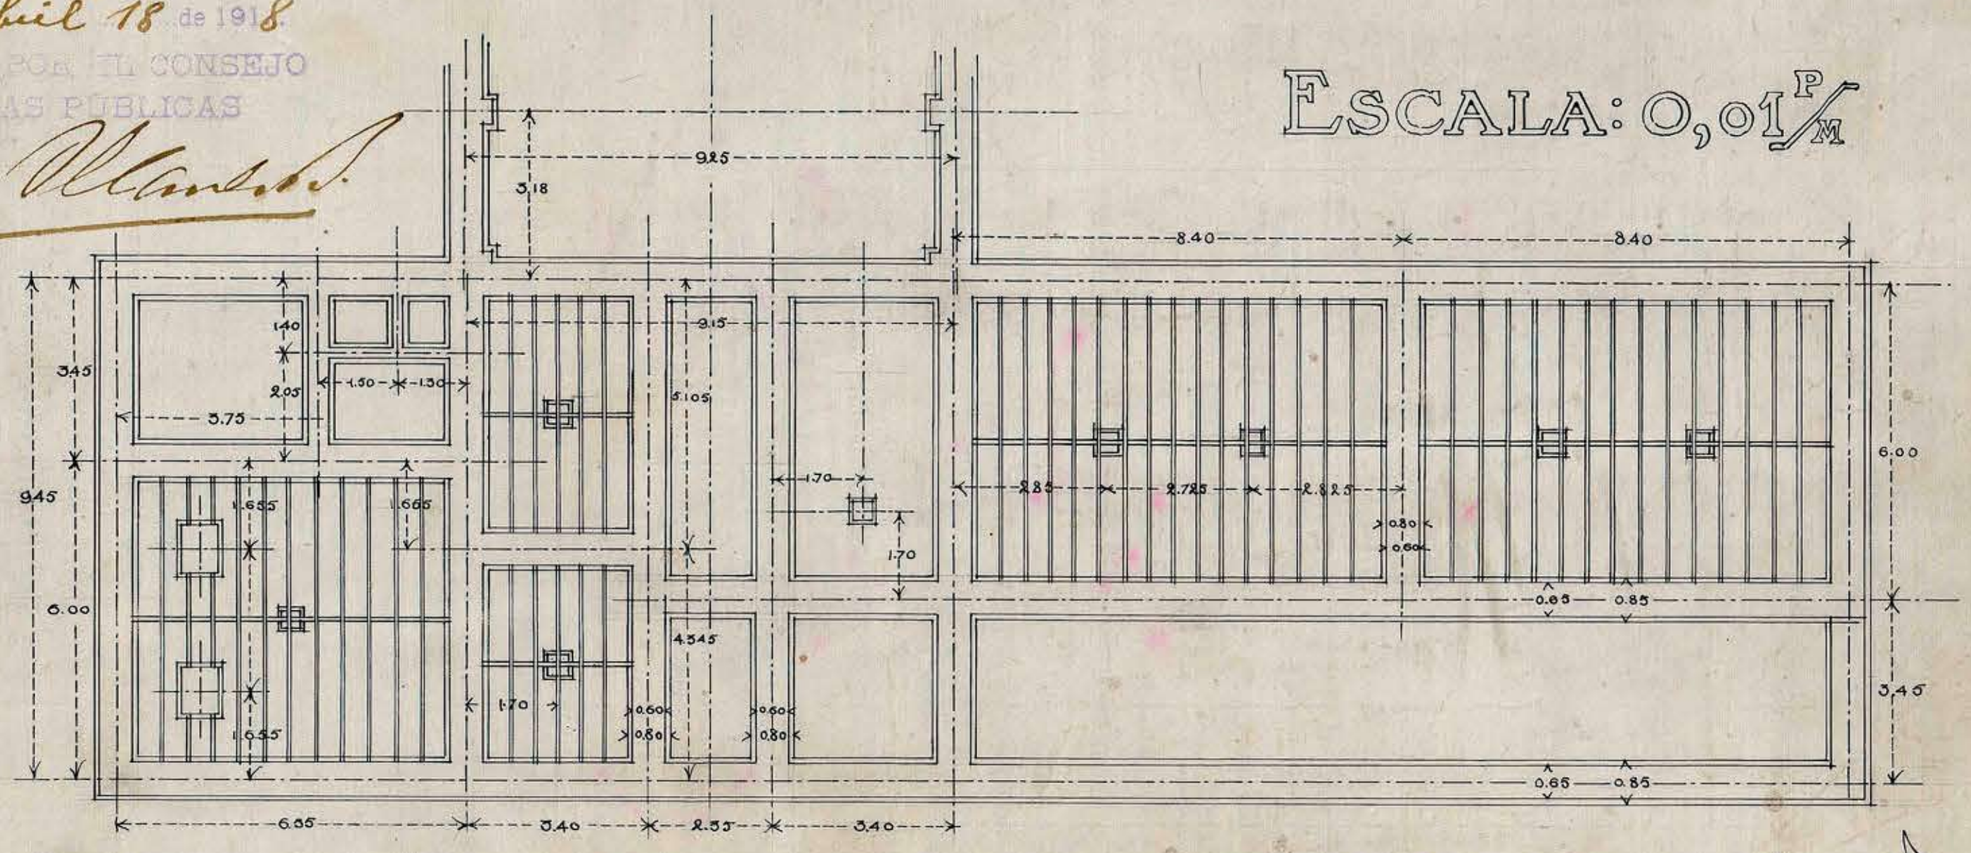

CIMIENTOS Y ENVIGADOS DEL 1ER PISO

0,65 x 0,85