

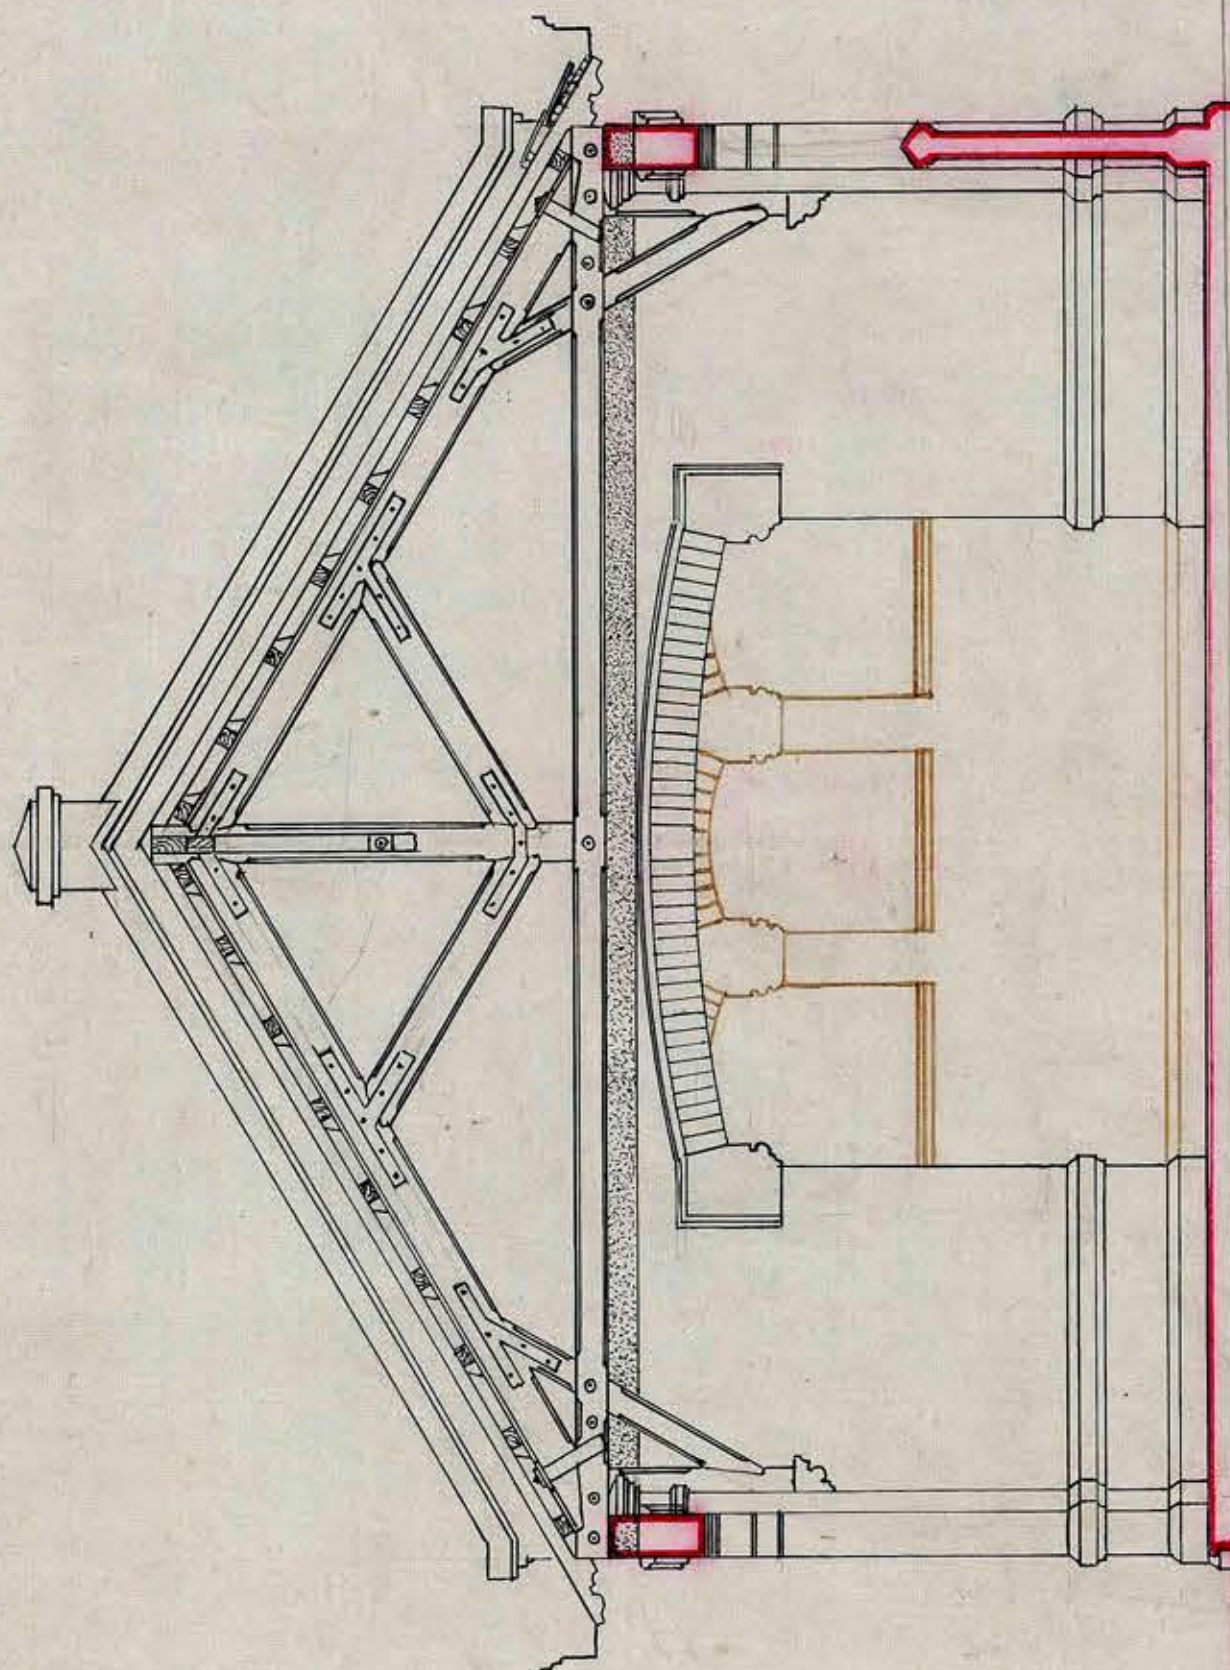


ESCUELA DE 160 ALUMNOS PARA LA ZONA CENTRAL

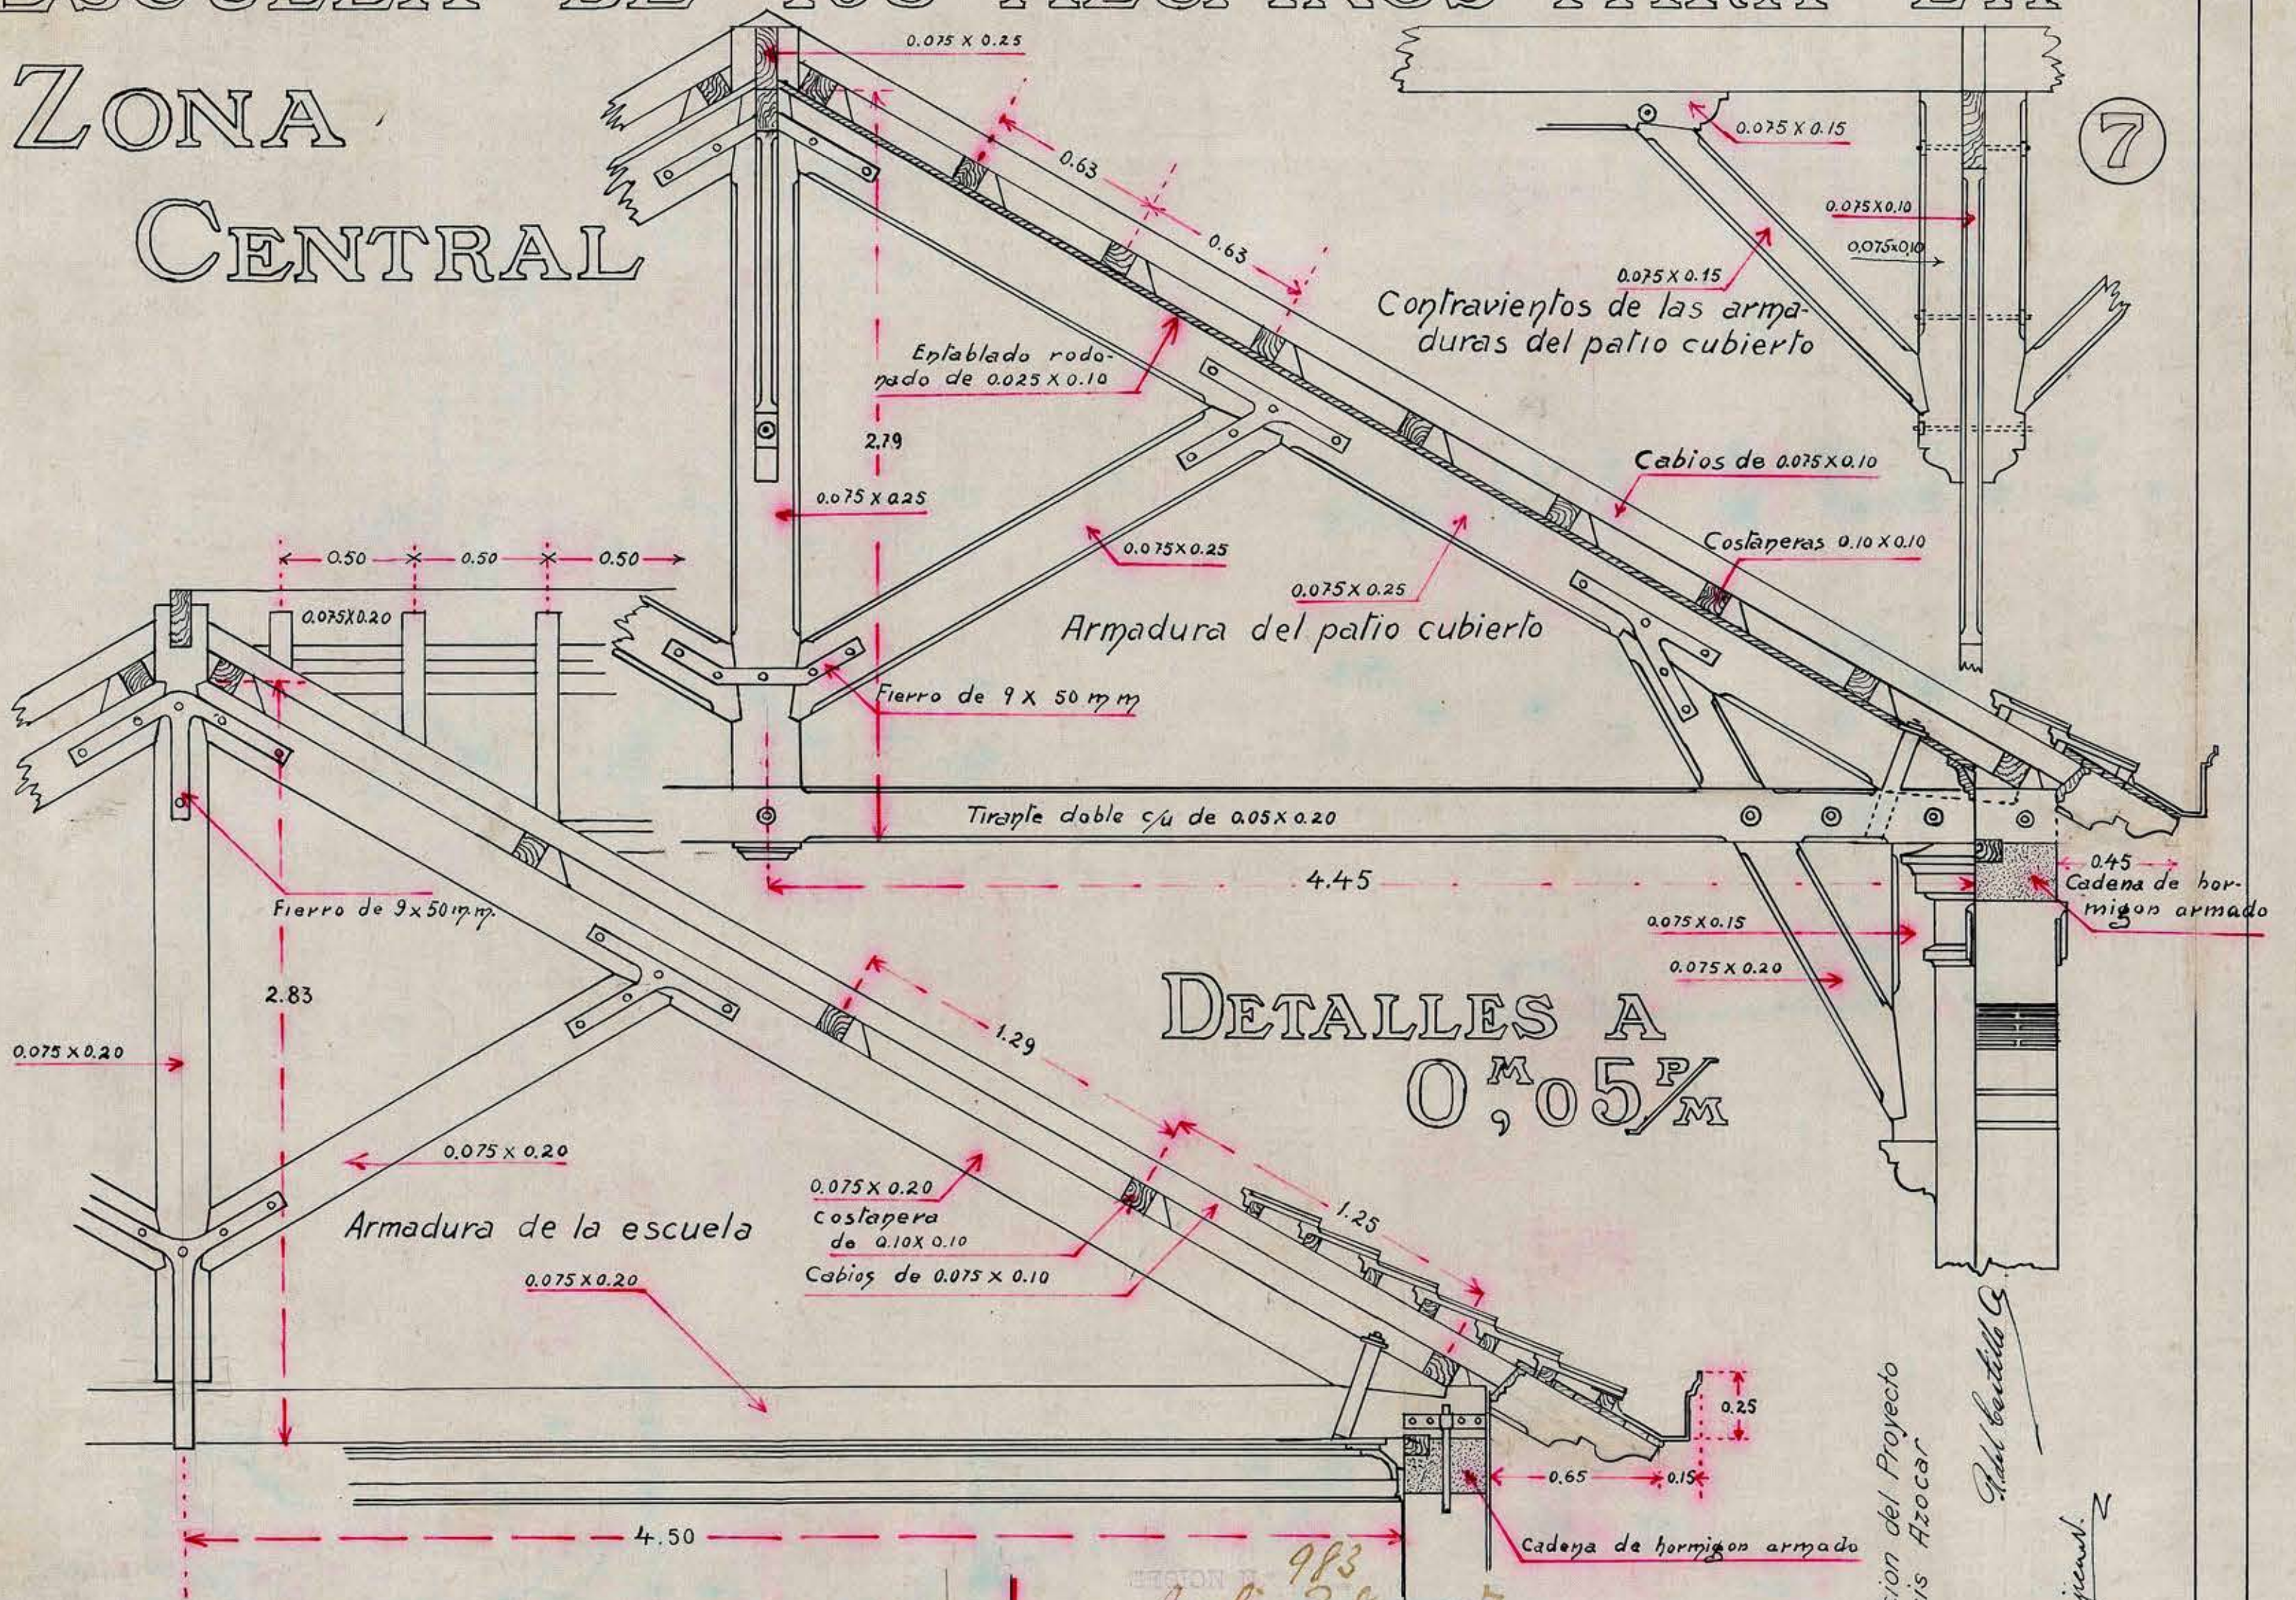

Corte del patio cubierto, mirando a los escusados

Escala de los cortes
m. 0,02 P.M.

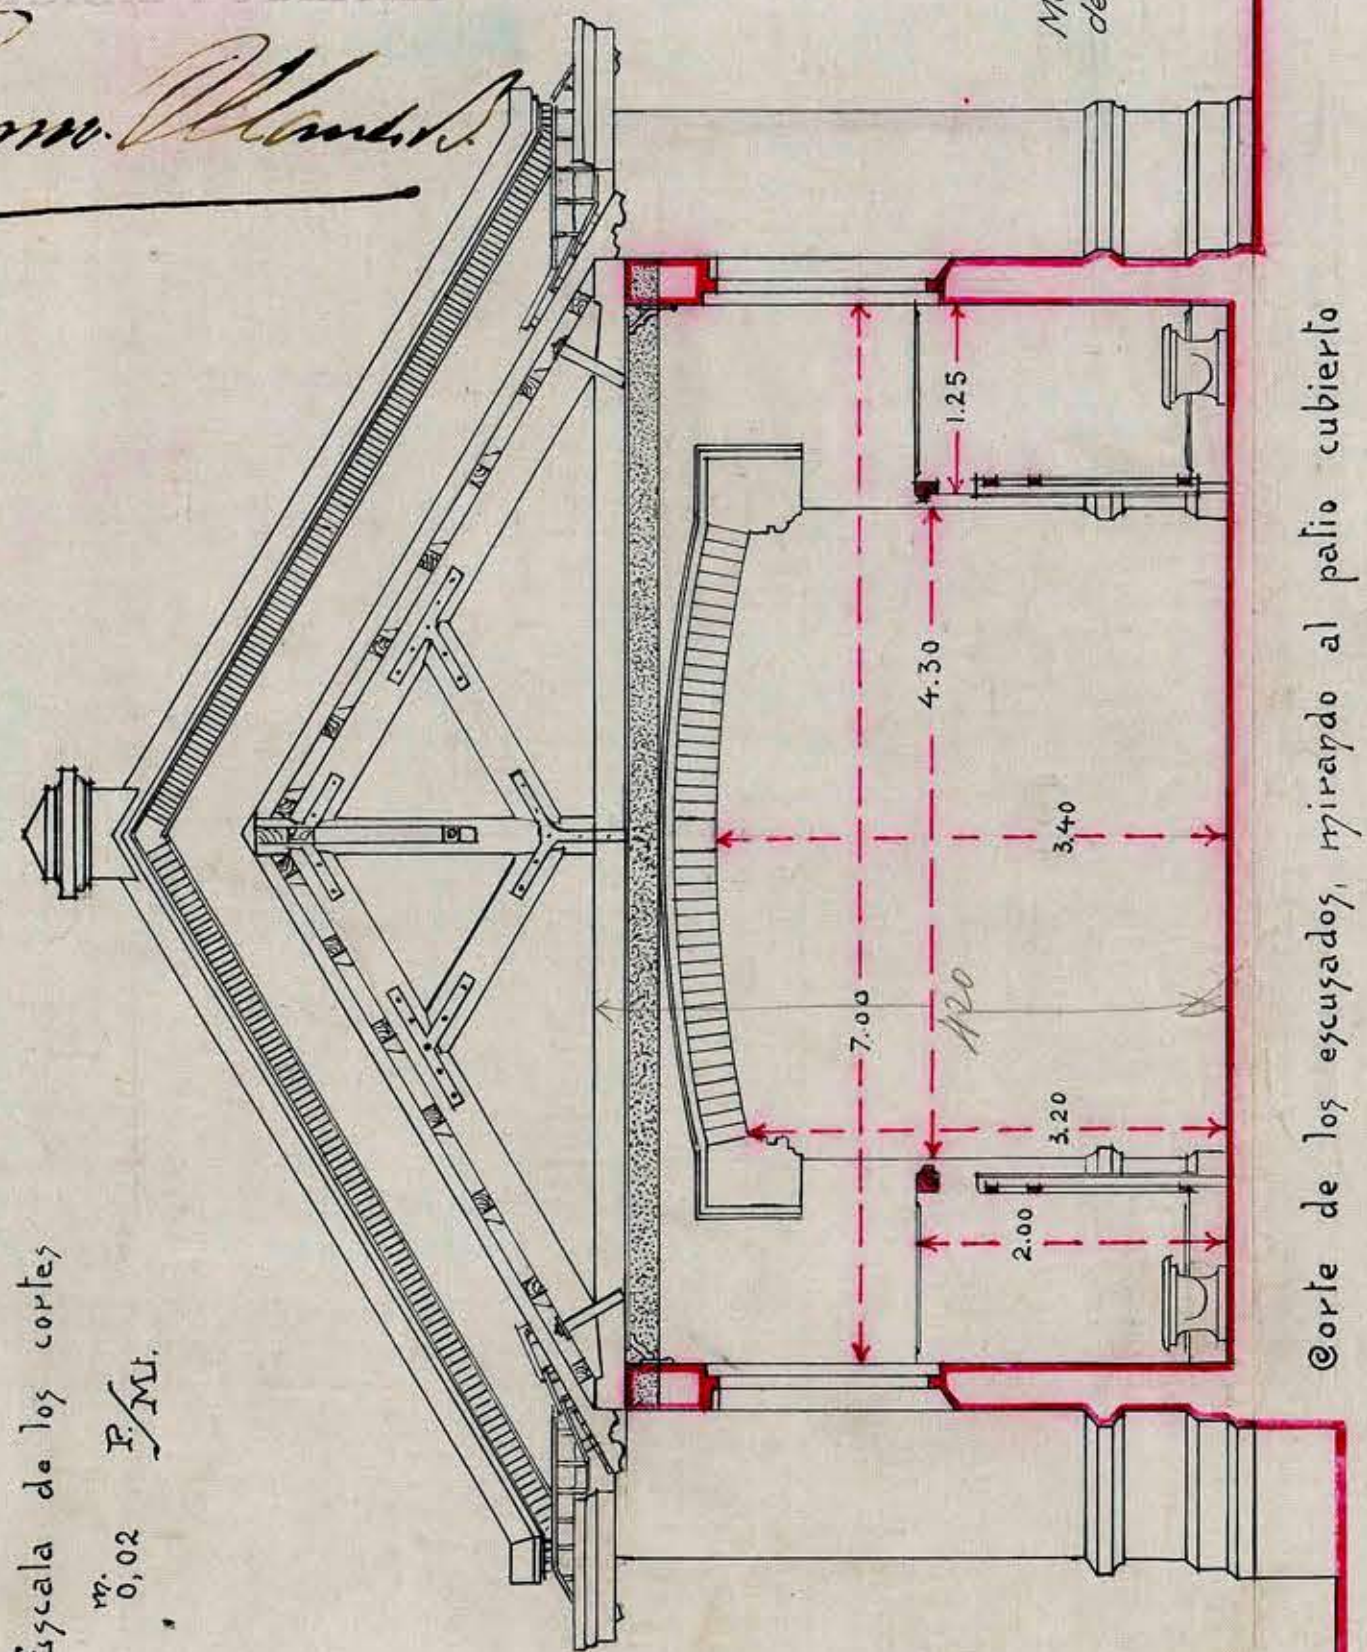

Corte de los escusados, mirando al patio cubierto

ESTACION 983
Santiago, Julio 28 de 1917
PROBADO POR EL CONSEJO
DE OBRAS PUBLICAS

Enm. M. M. M.

Modificación del Proyecto
del Sr. Luis Azocar

Adel. Bartolomé G.

Definición