

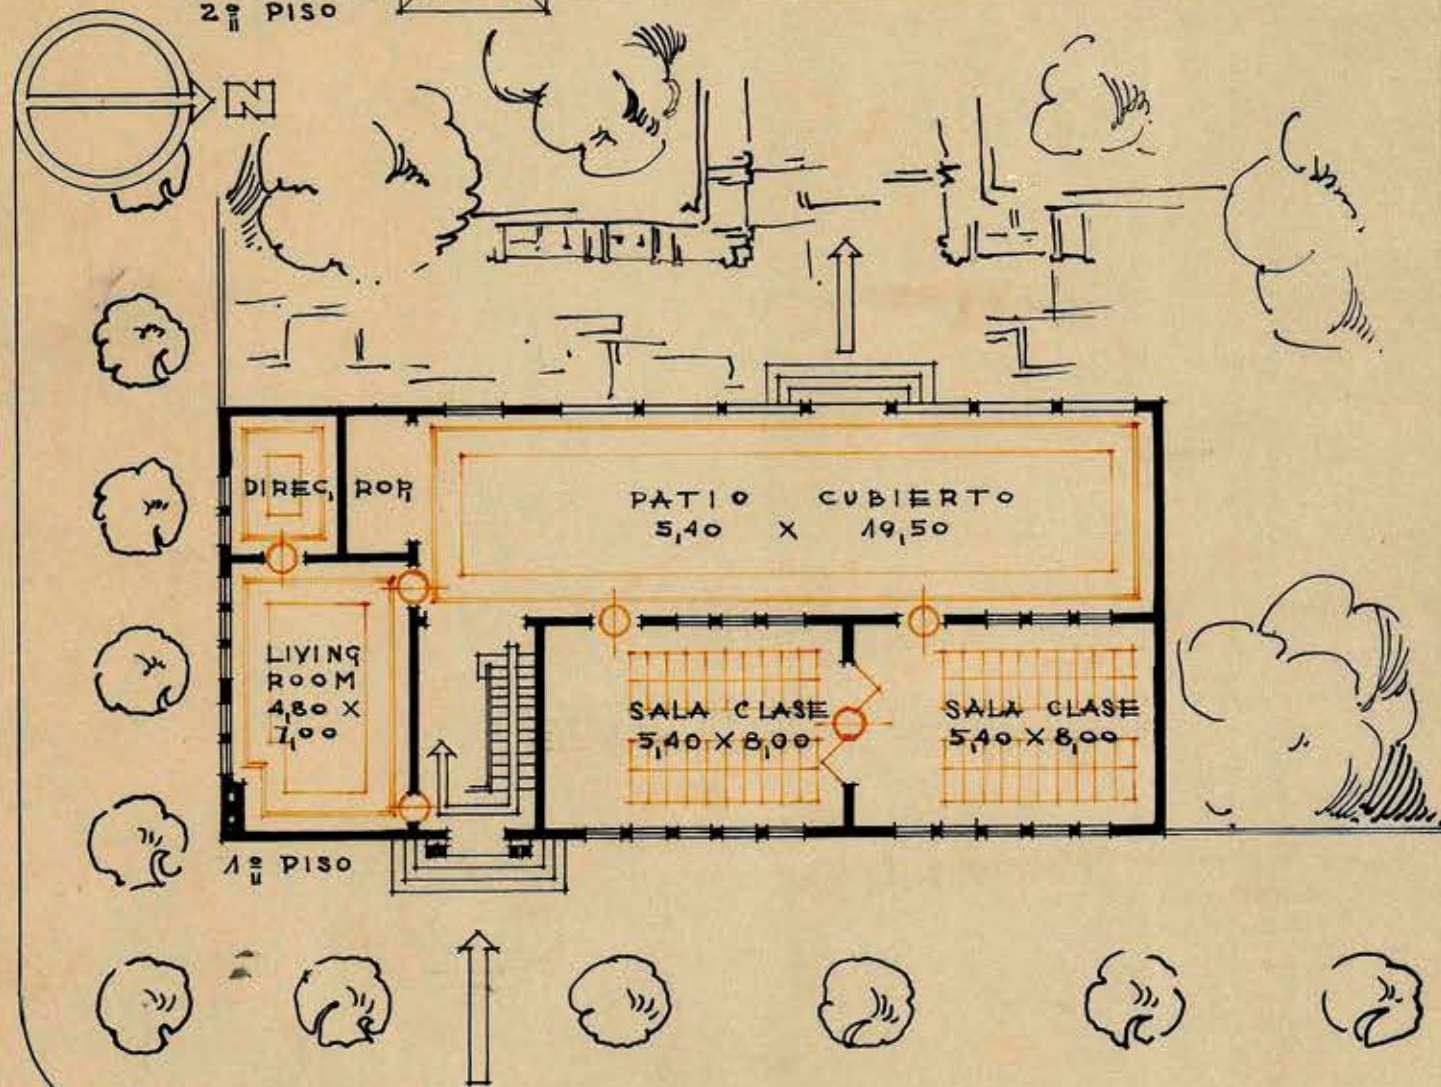
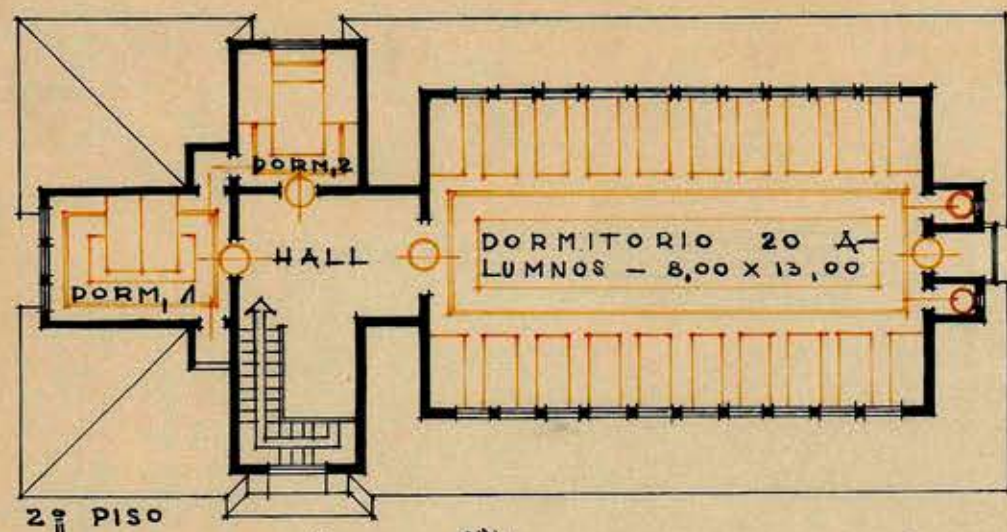


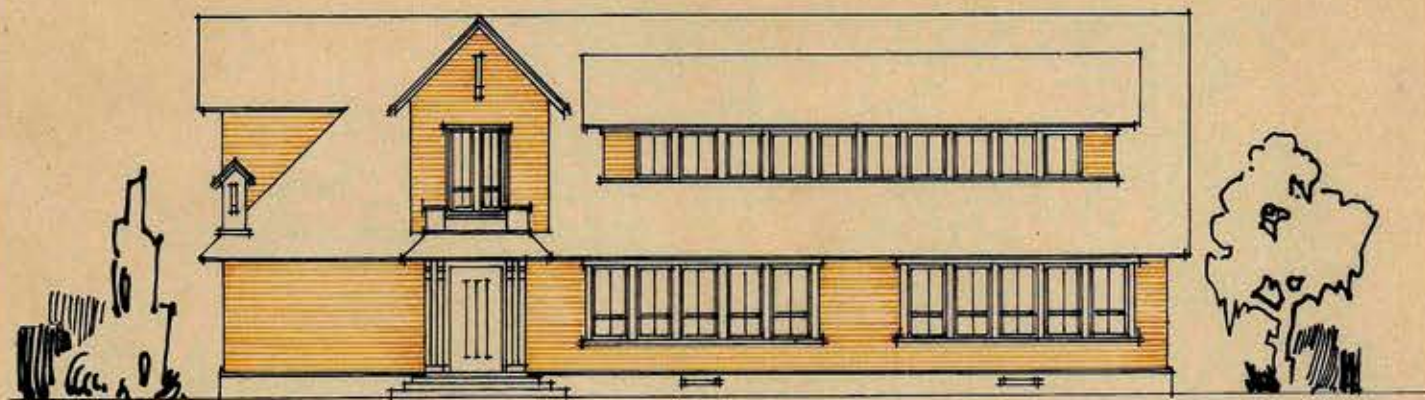

D.G.O.P. DEPTO. DE ARQUITECTURA ESCUELAS TIPO

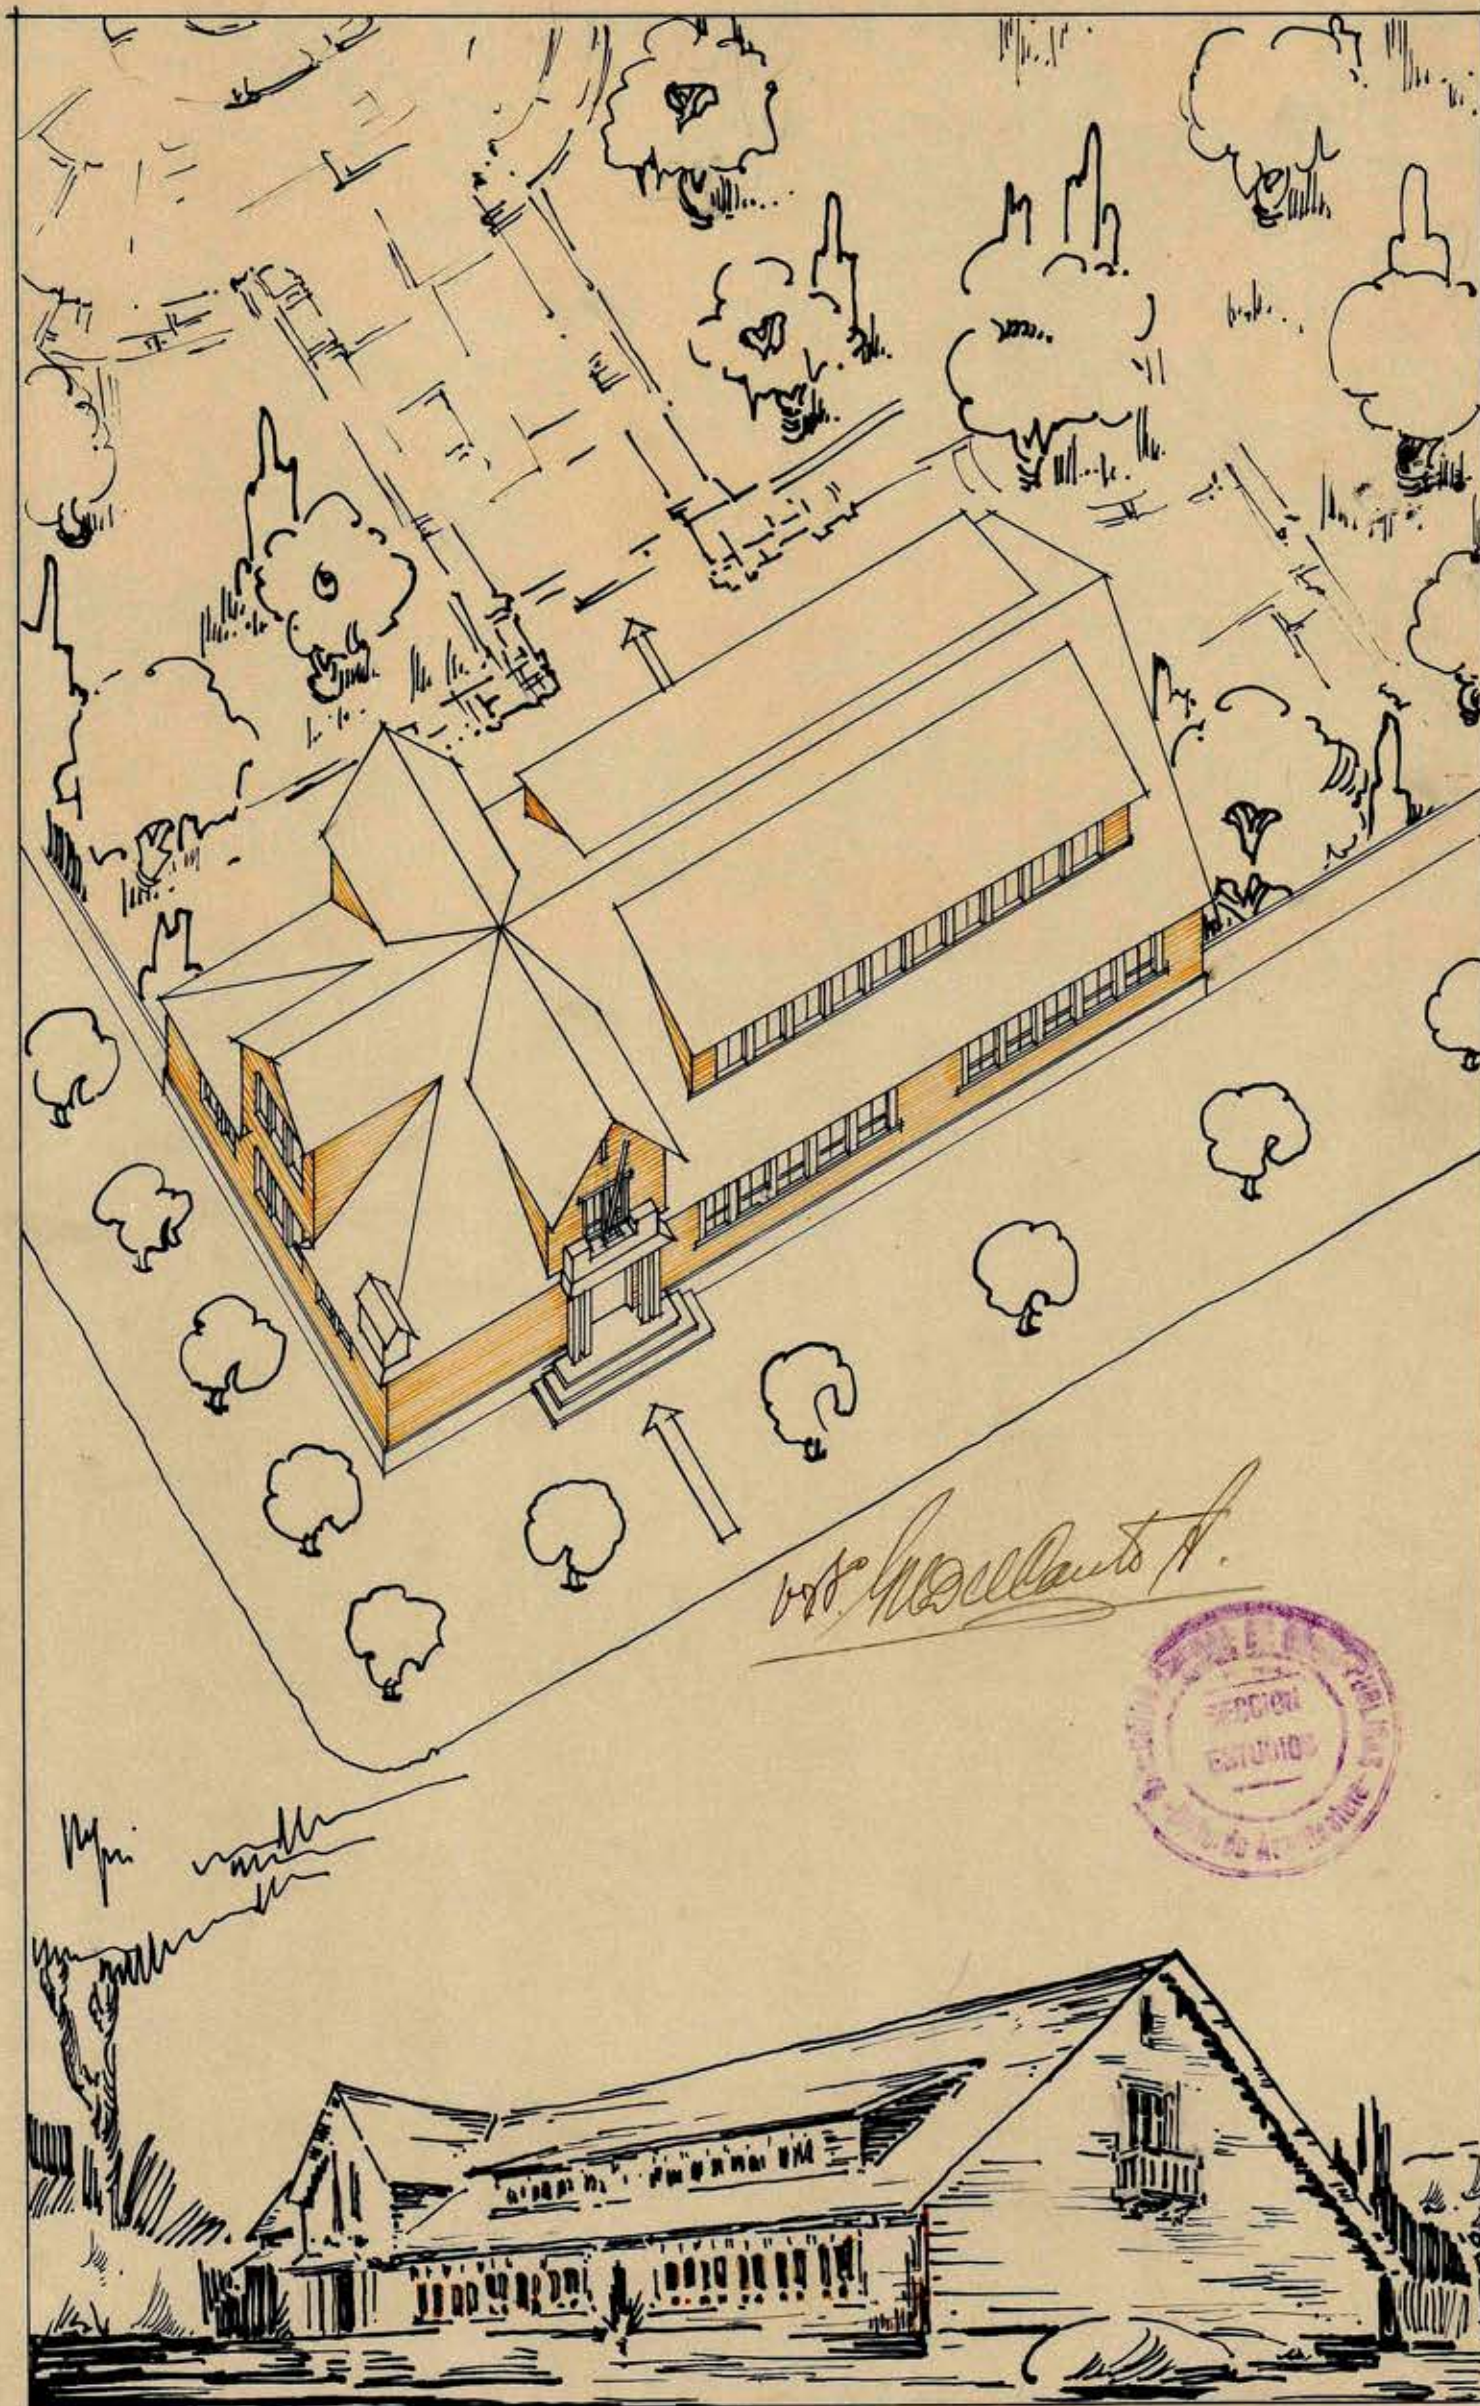

MADERA ESCALA 1:200 80 ALUMNOS D, J, R.

0.43 X 0.36