


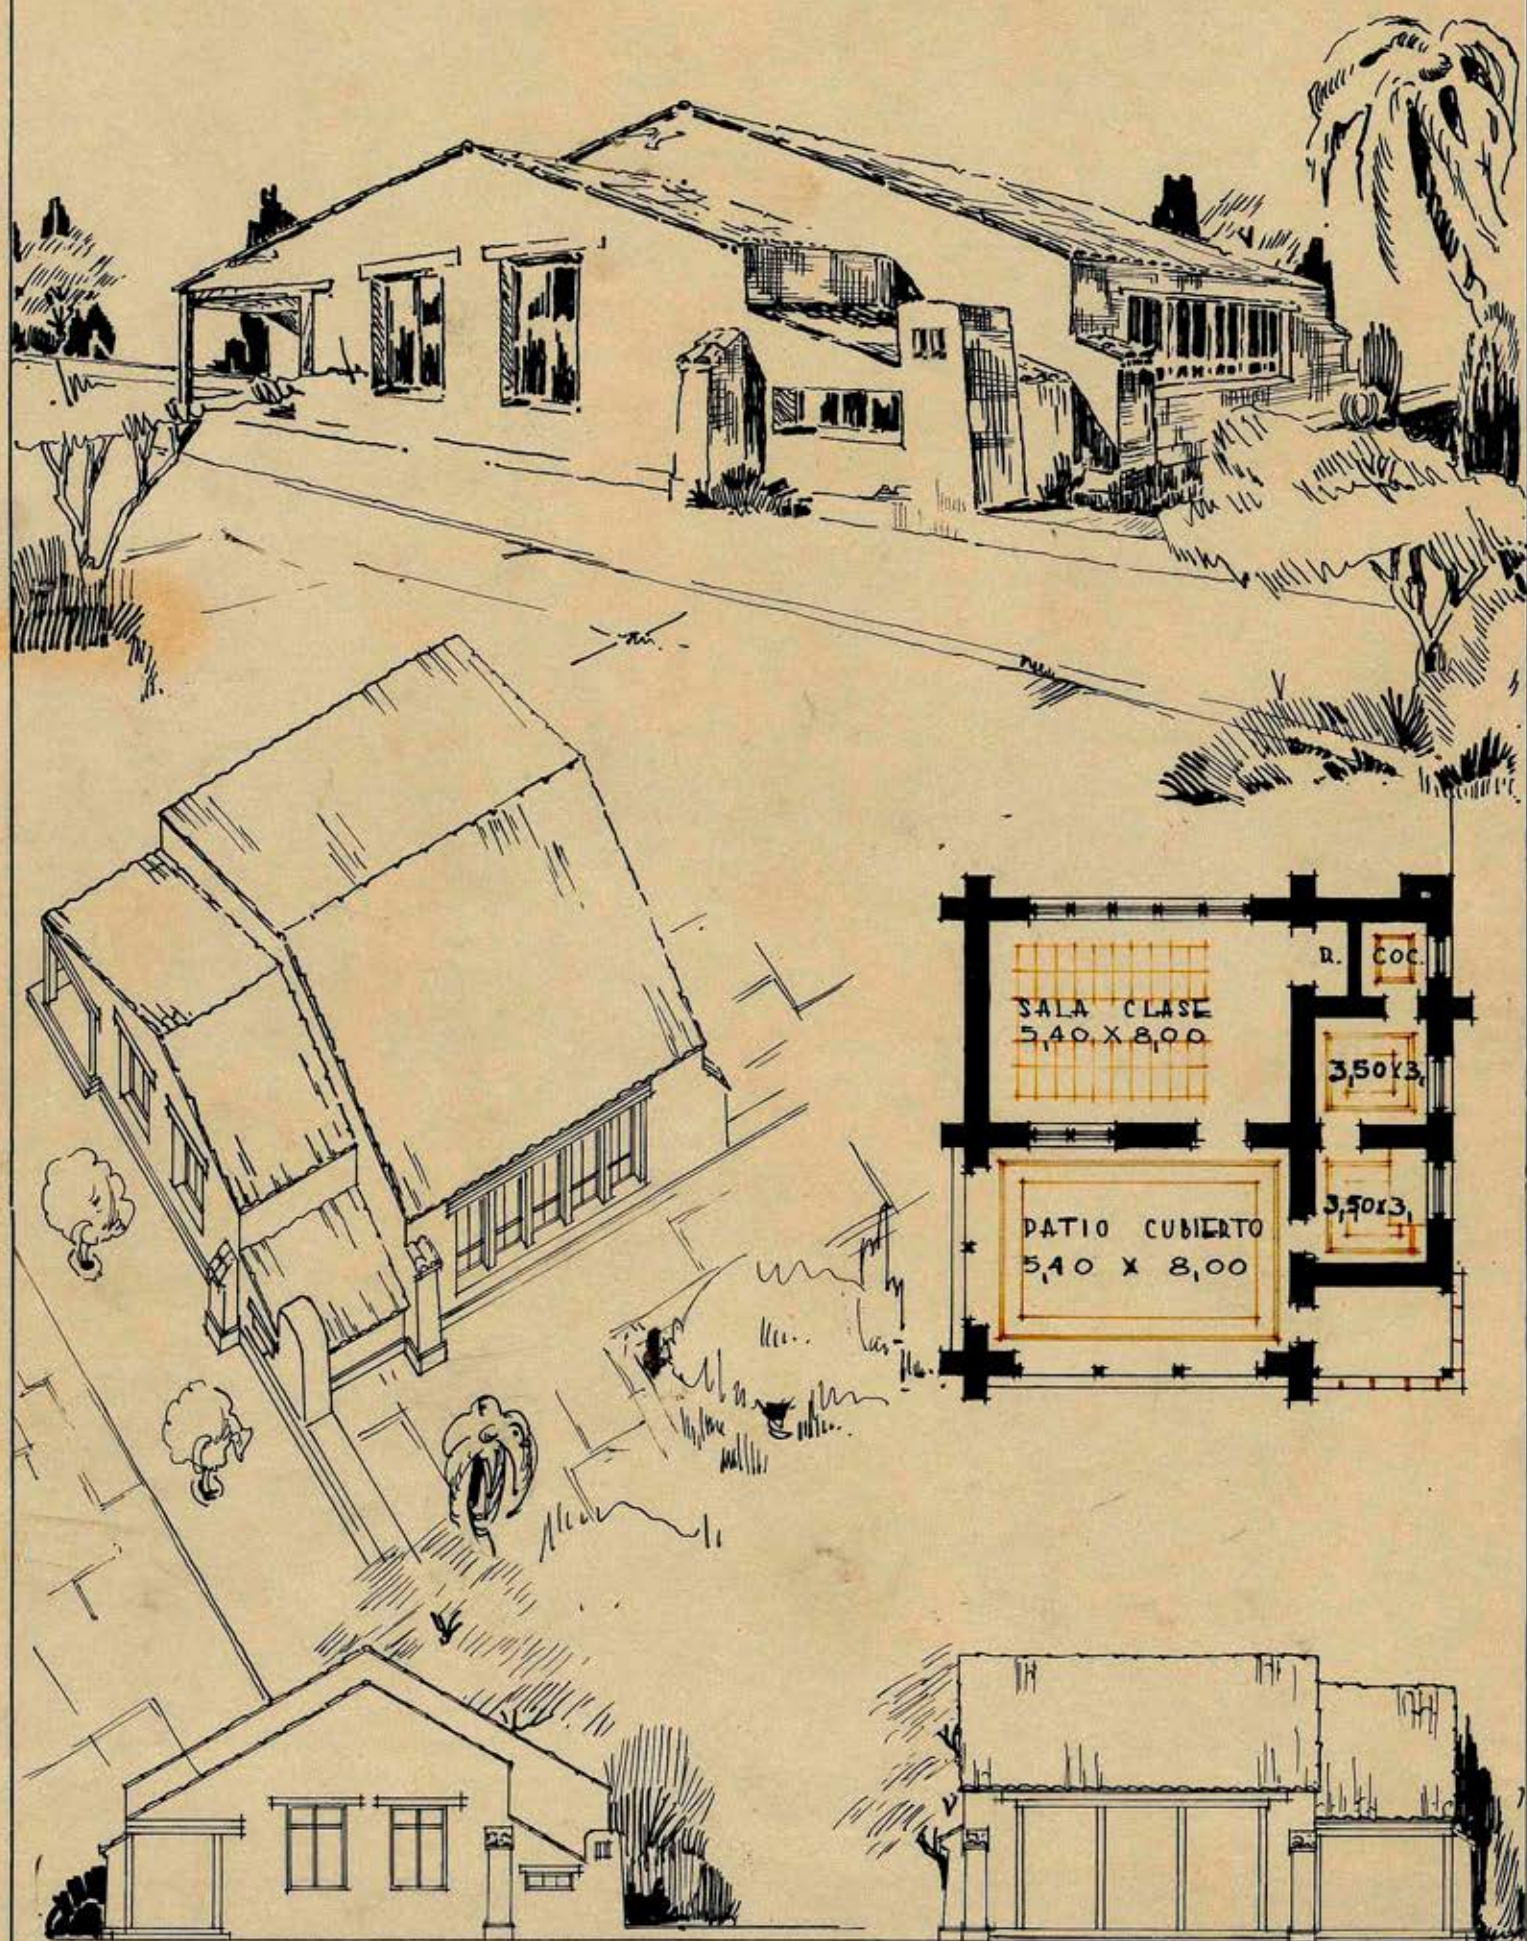

V. 730
Marcelo Canto J.

D. G. O. P. DEPTO. DE ARQUITECTURA ESCUELAS
 TIPO ADOBE 40 ALUMNOS ESCALA 1:200 R. J. R.

23816

0,23 X 0,35