


Nº 21 de Cuertaleo  
 Tipo = EDIFICIO ESCUELA Nº 59 DE PUNTA-ARENAS  
 COMUNA DE ANCUD

CONSTRUCCION NUEVA

DINERO CONSULTADO

\$ 5.000

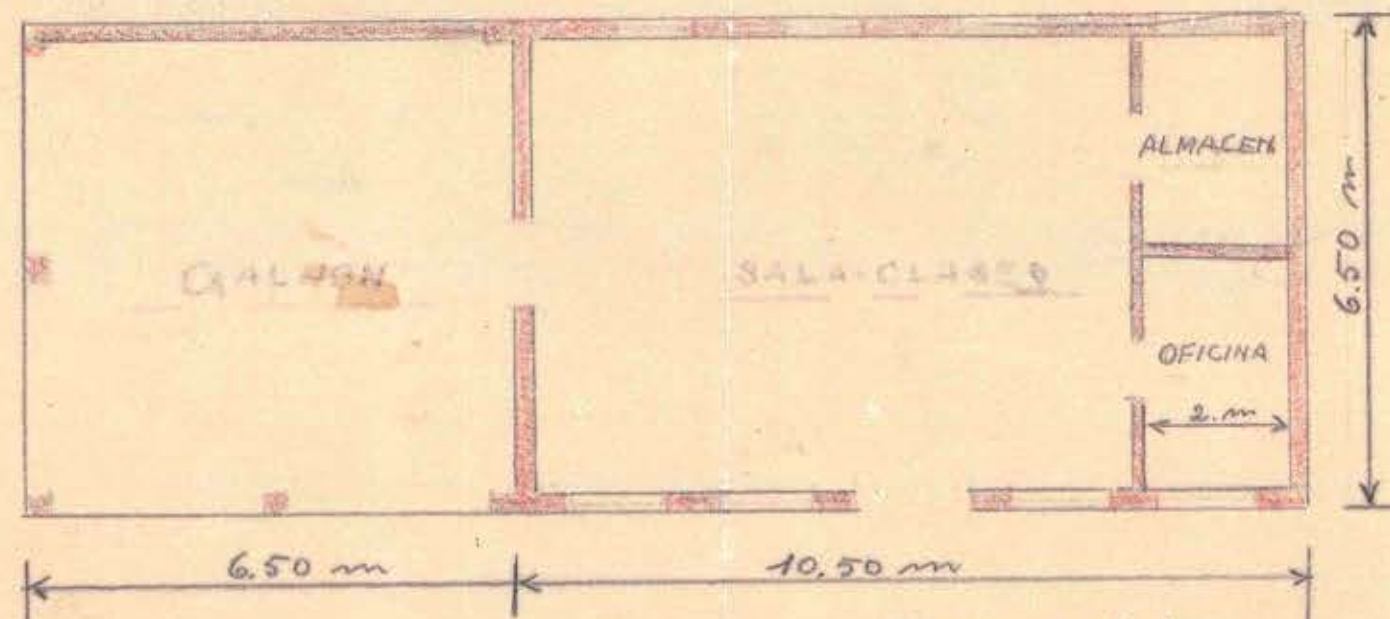

ESCALA 1:100

Ancud IX-30  
 A. Honrad  
 arquitecto

88815 4-32-51-