
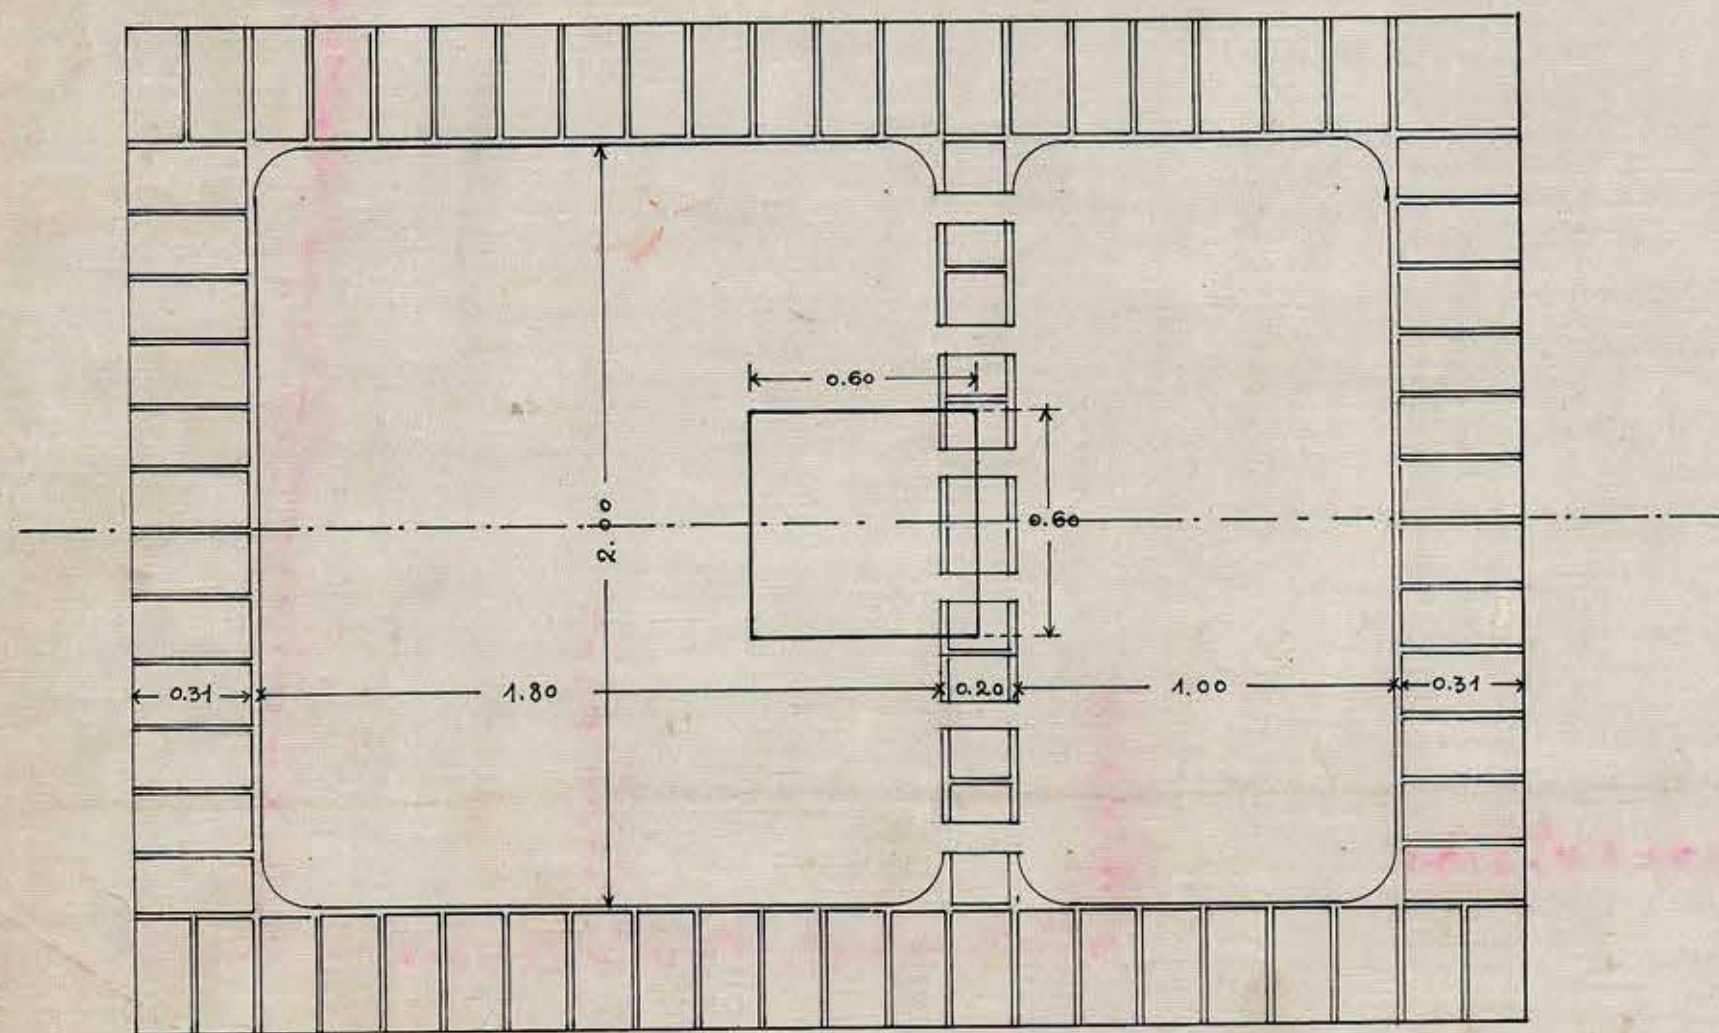



(18)

POZO SÉPTICO
ESC : 0,05 ~~1/2~~.


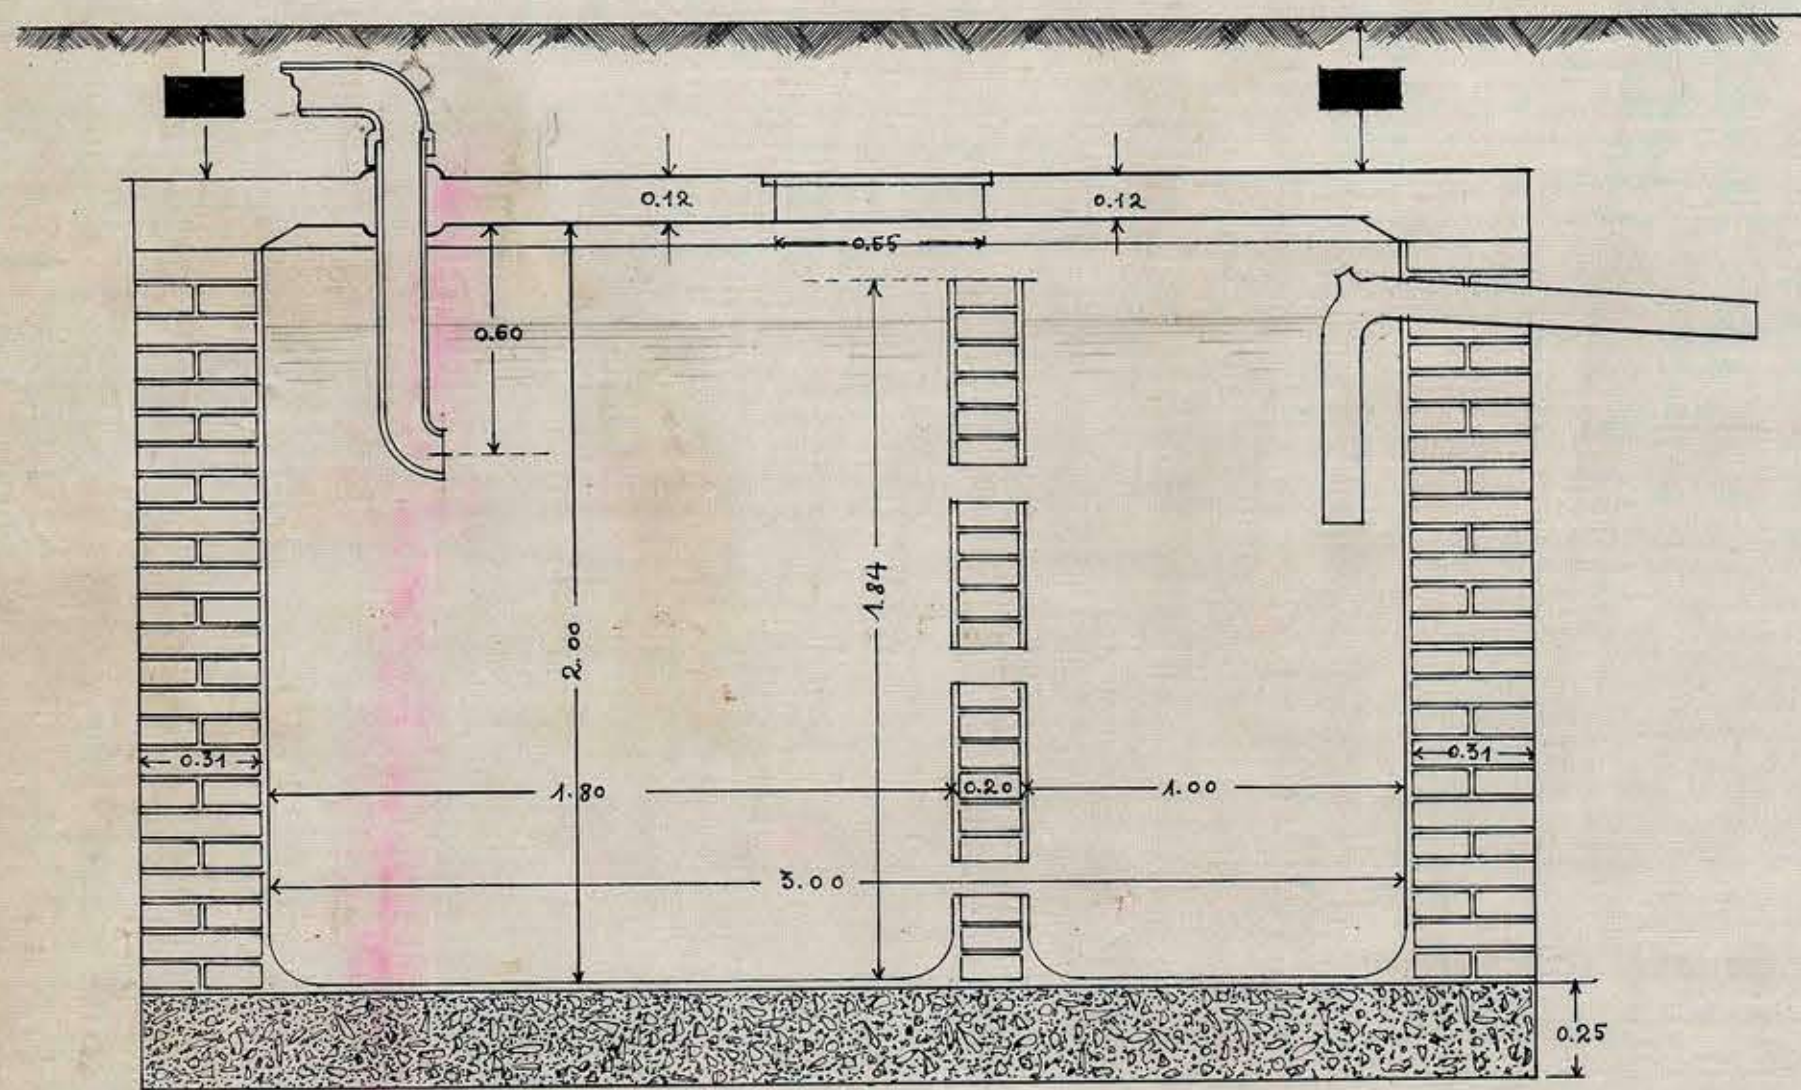


PLANTA
ESC: 0,05 $\frac{P}{X}$

POZO ABSORBENTE
ESC: 0,02 $\frac{P}{A}$

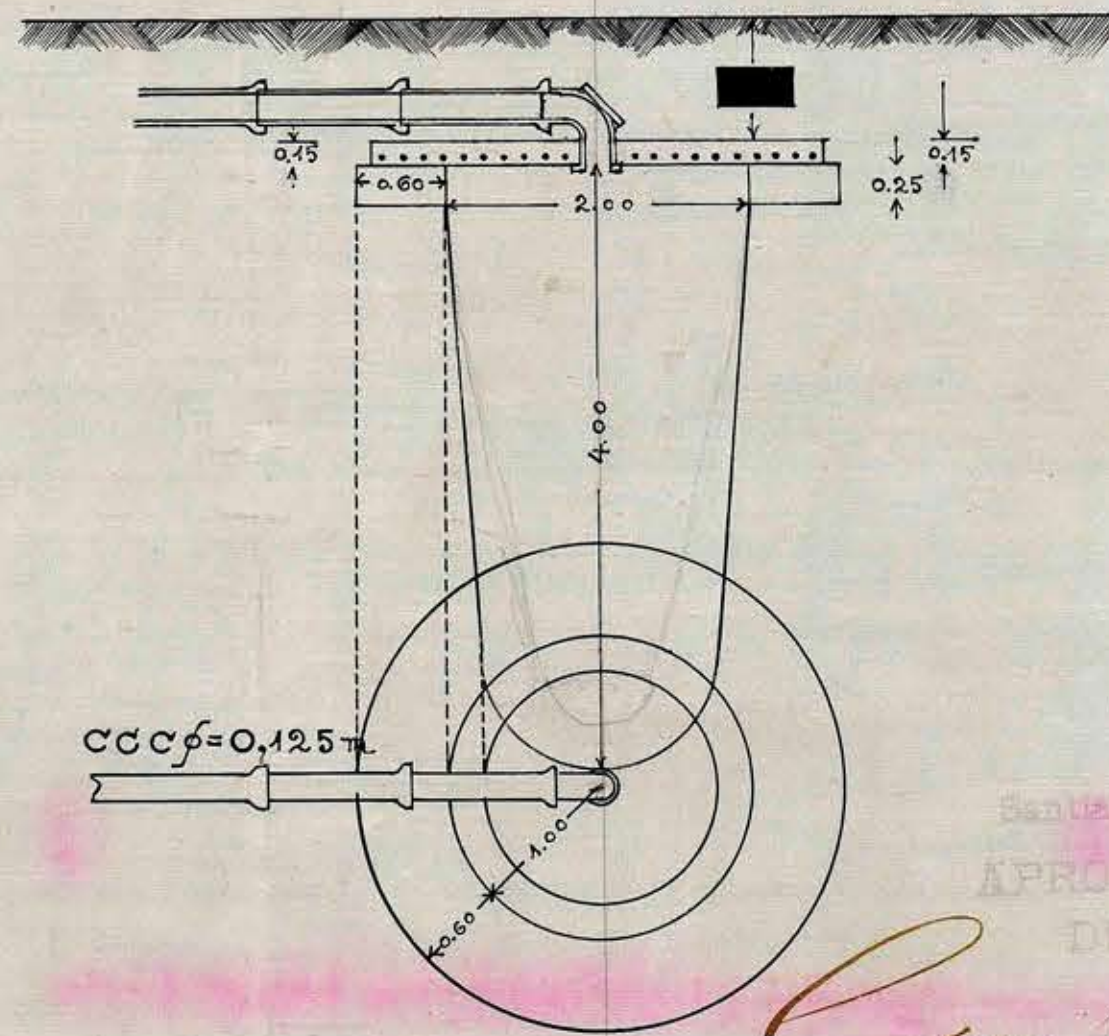


CORTE AB

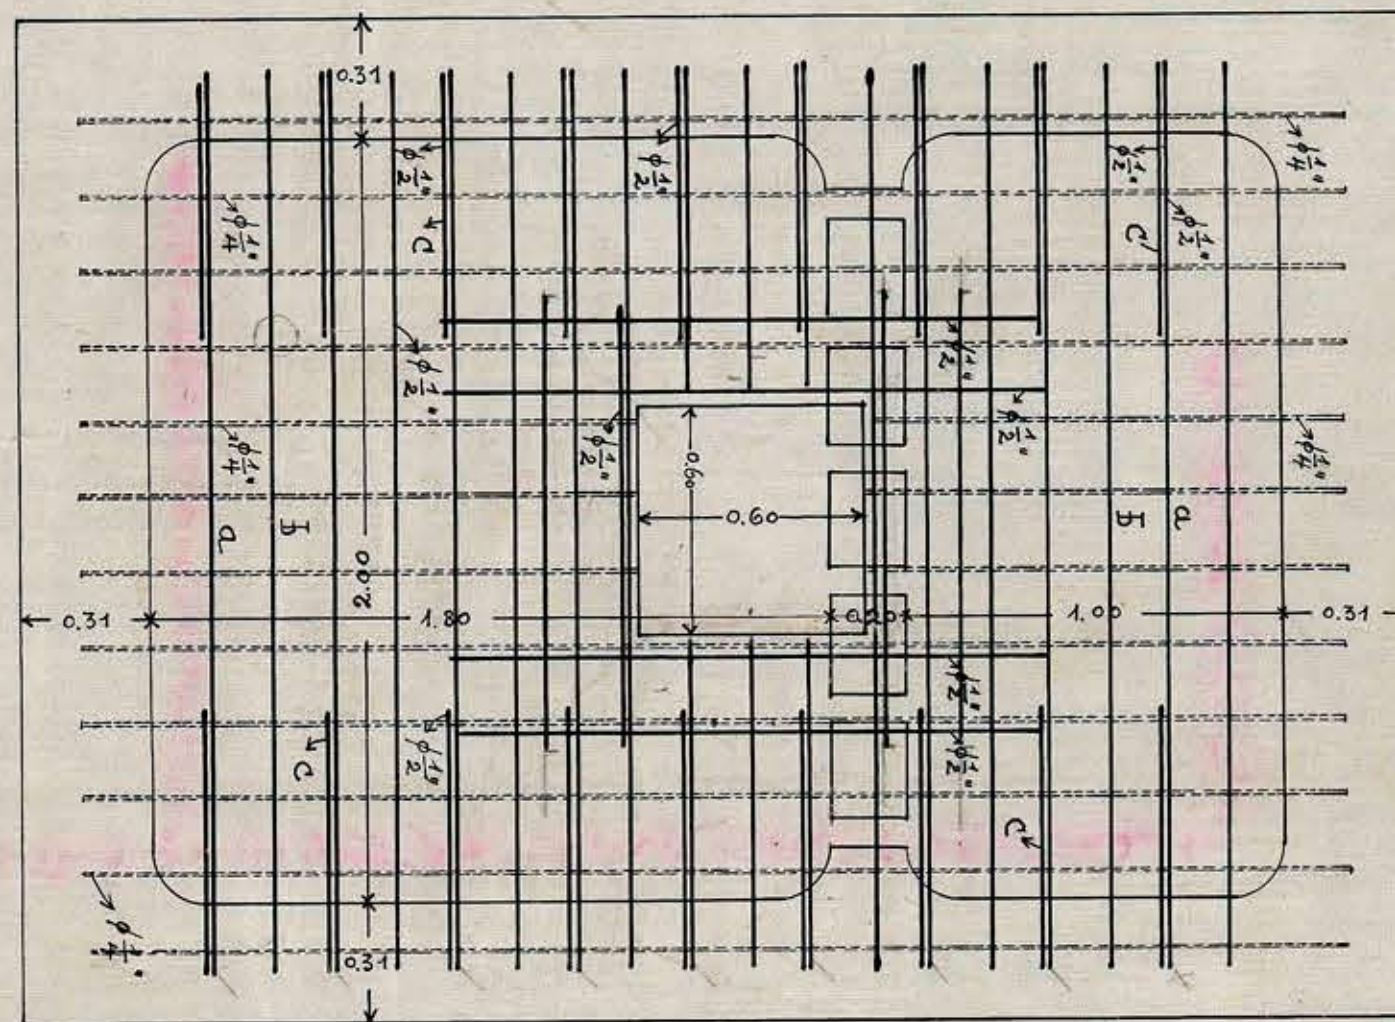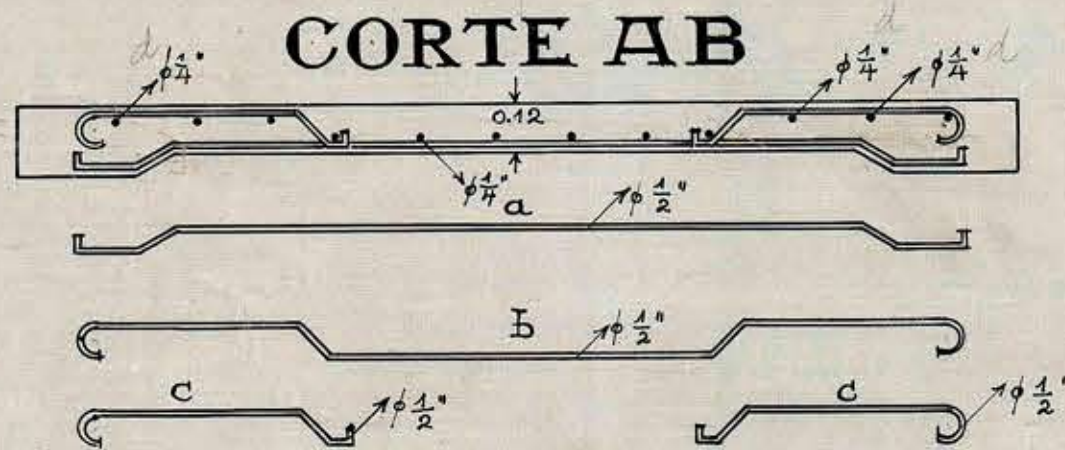


LOSA DE CONCRETO ARMADO
ESC: 0,05 

POZO DE AGUA

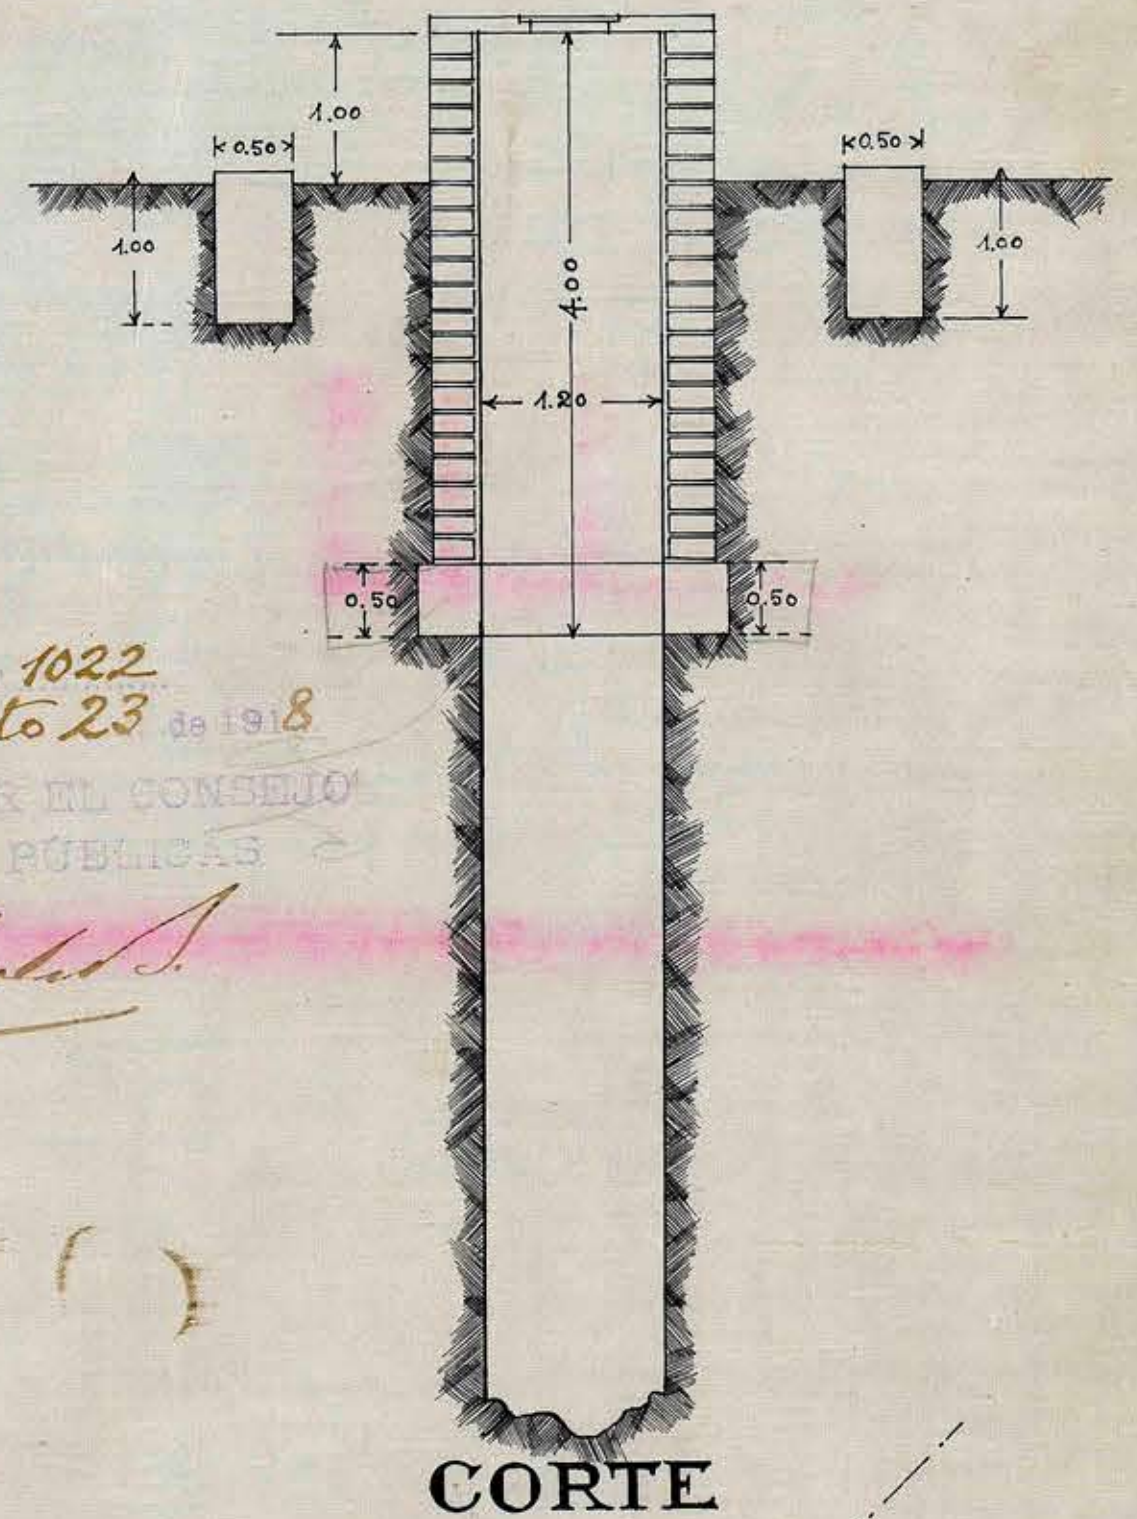

CORTE

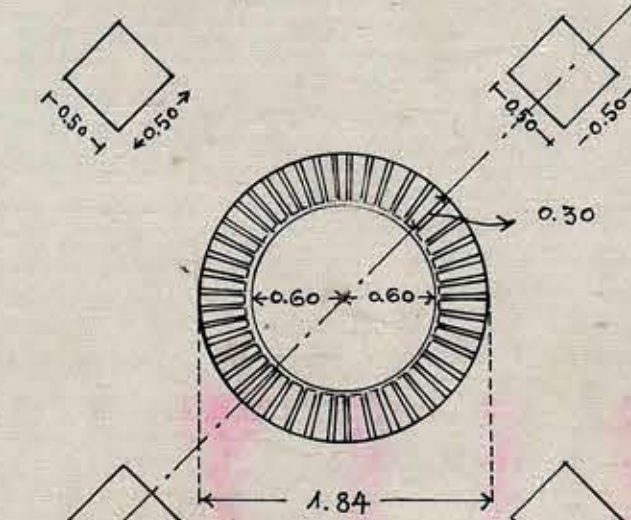

PLANTA
ESC:0,02 $\frac{P}{M}$

Biergeb
Aug. 1918.