


° PROYECTO DE ESCUELA °

PARA
54 ALUMNOS



Vista Lateral.

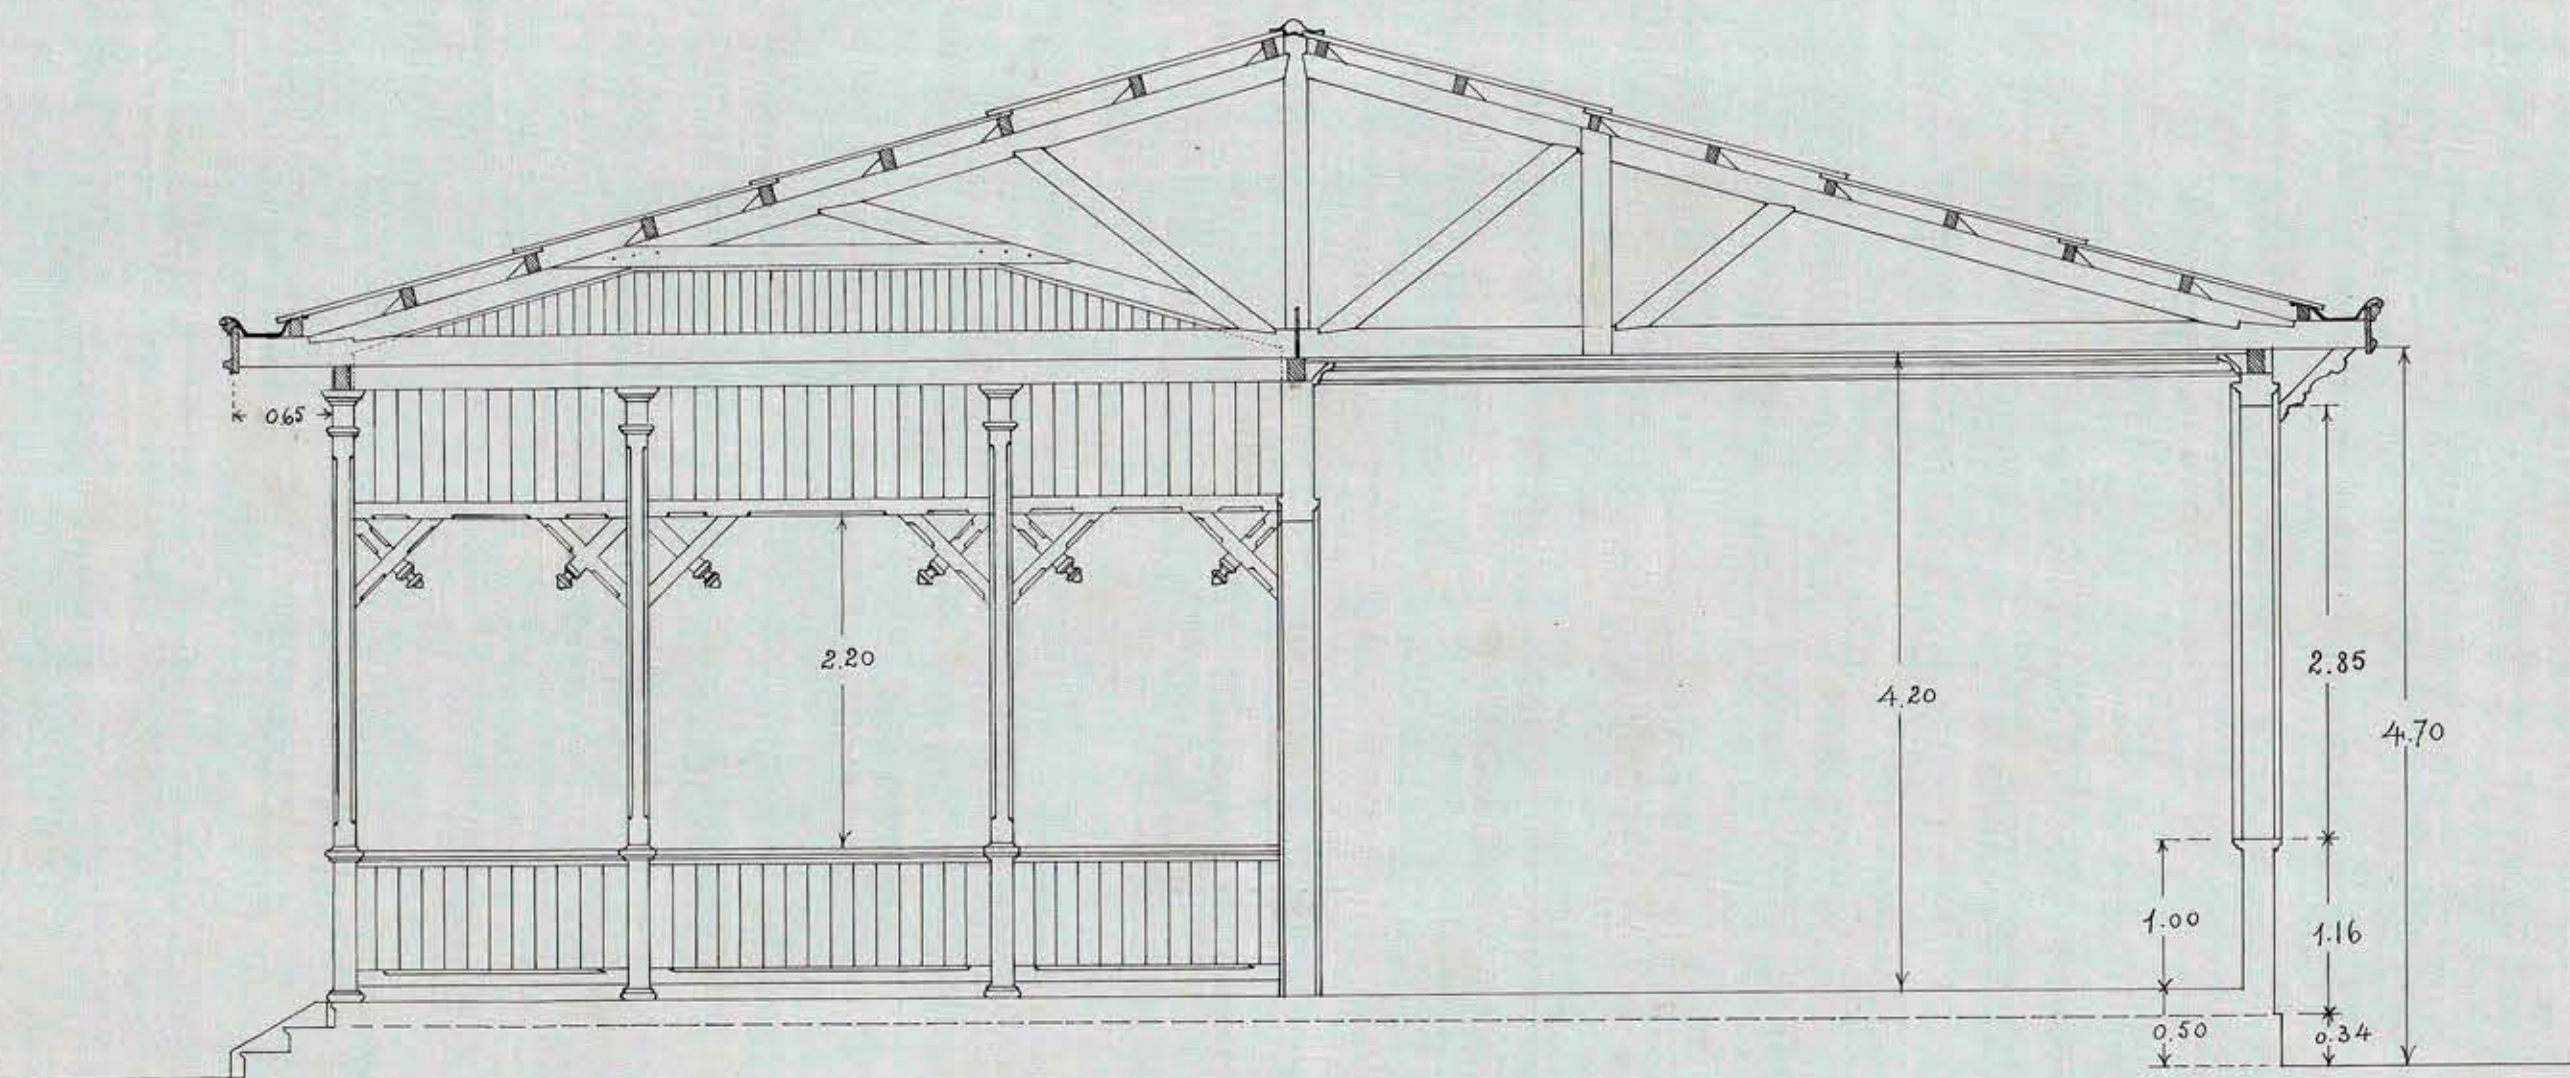

Corte Transversal

ESCALA ≈ 0.02 p/M

Deb.
L. A. Trancoso P.
Septiembre 30/1907.