
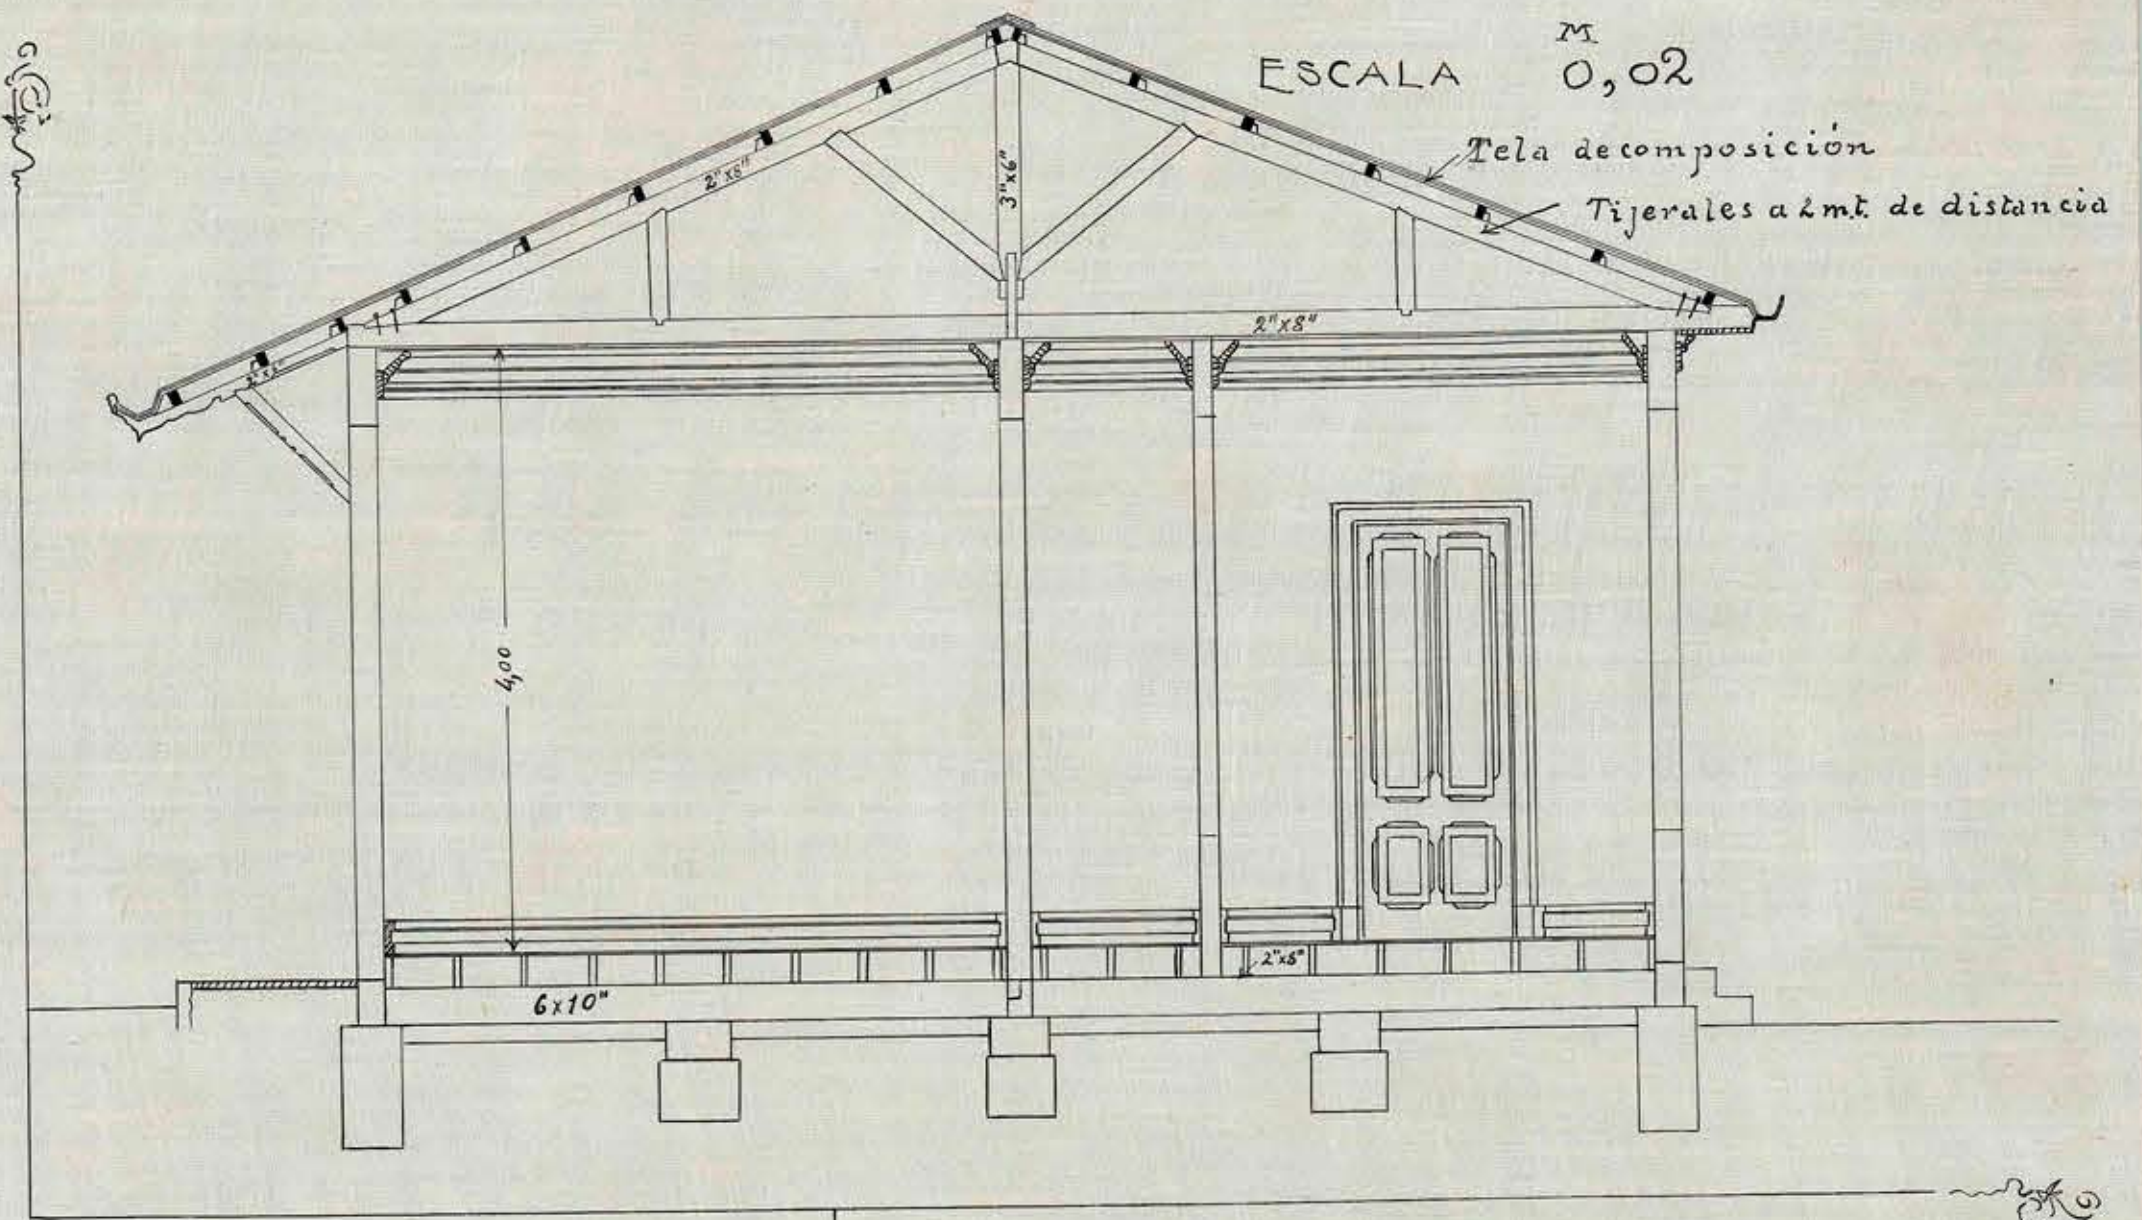



• TIPO DE ESCUELA PARA 50 • 100 ALUMNOS

CONSEJO DE OBRAS PUBLICAS
Sesion 412 de 16 de Julio de 1903
APROBADO, consultando una des-
pensa anexa a la cocina
Fdo A. Calvo M.
Secretario


SECCION TRASVERSAL AB.

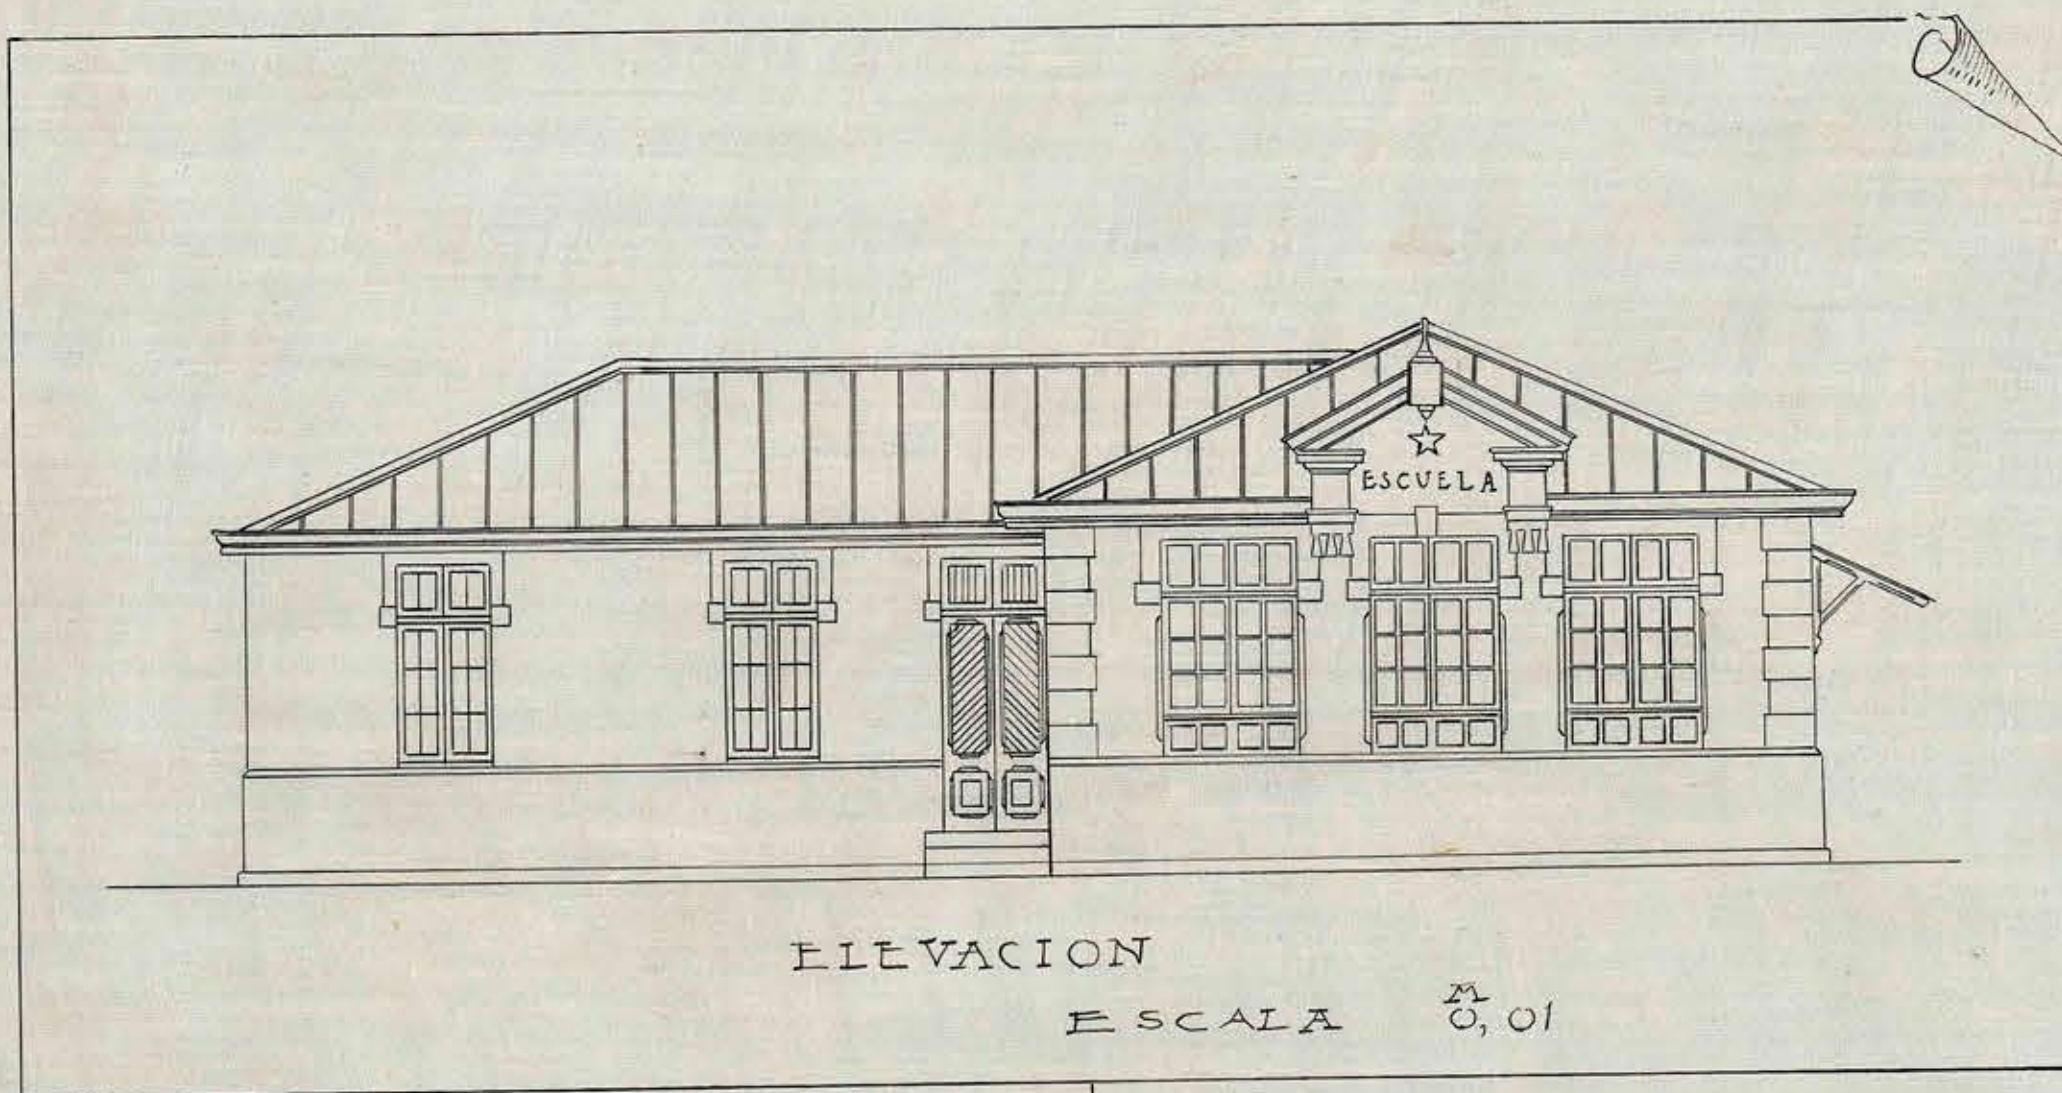

PLANO DE FUNDACIONES
ESCALA 0,005

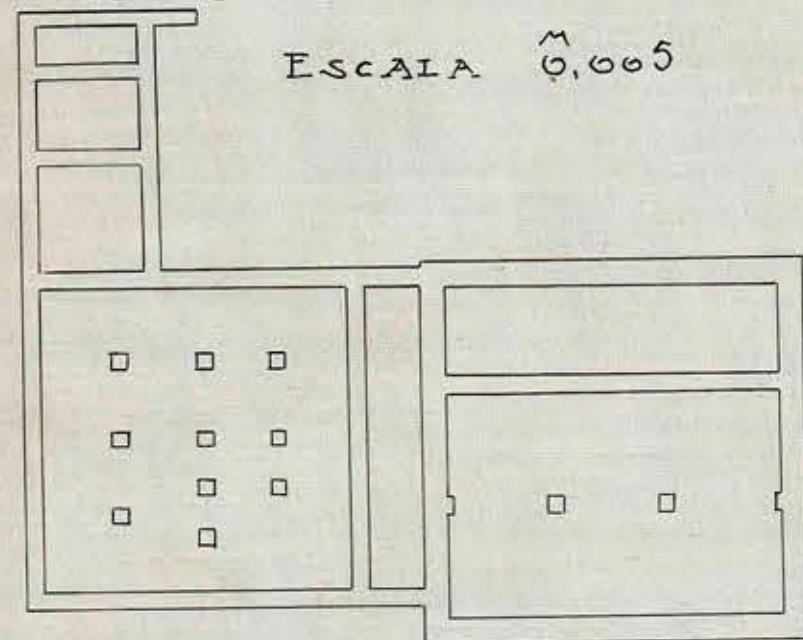


Altura de la Sala de clase 4,50 mt.

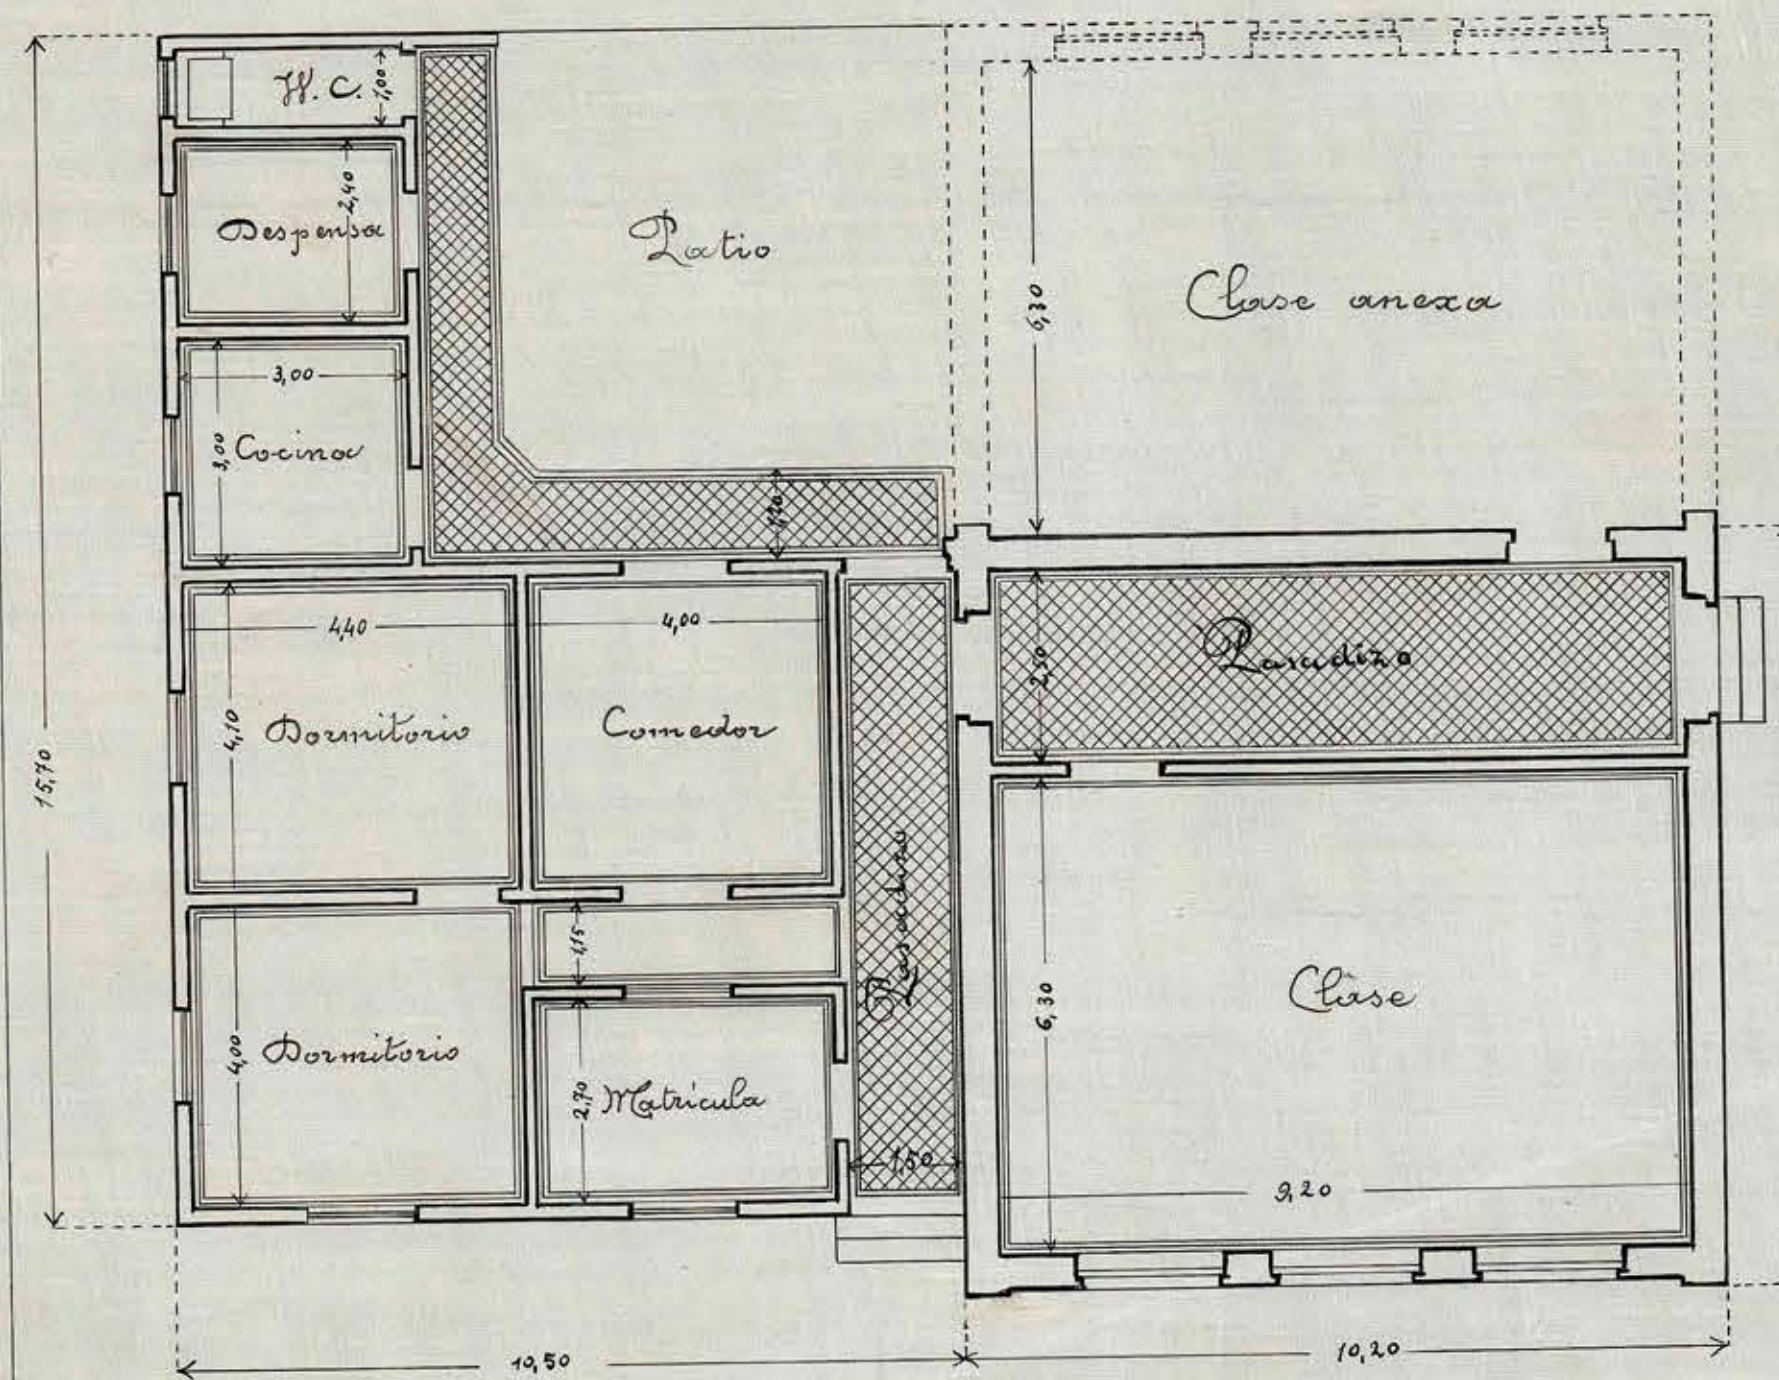

SECCION DE LOS CIMIENTOS

ESCALA 0,10

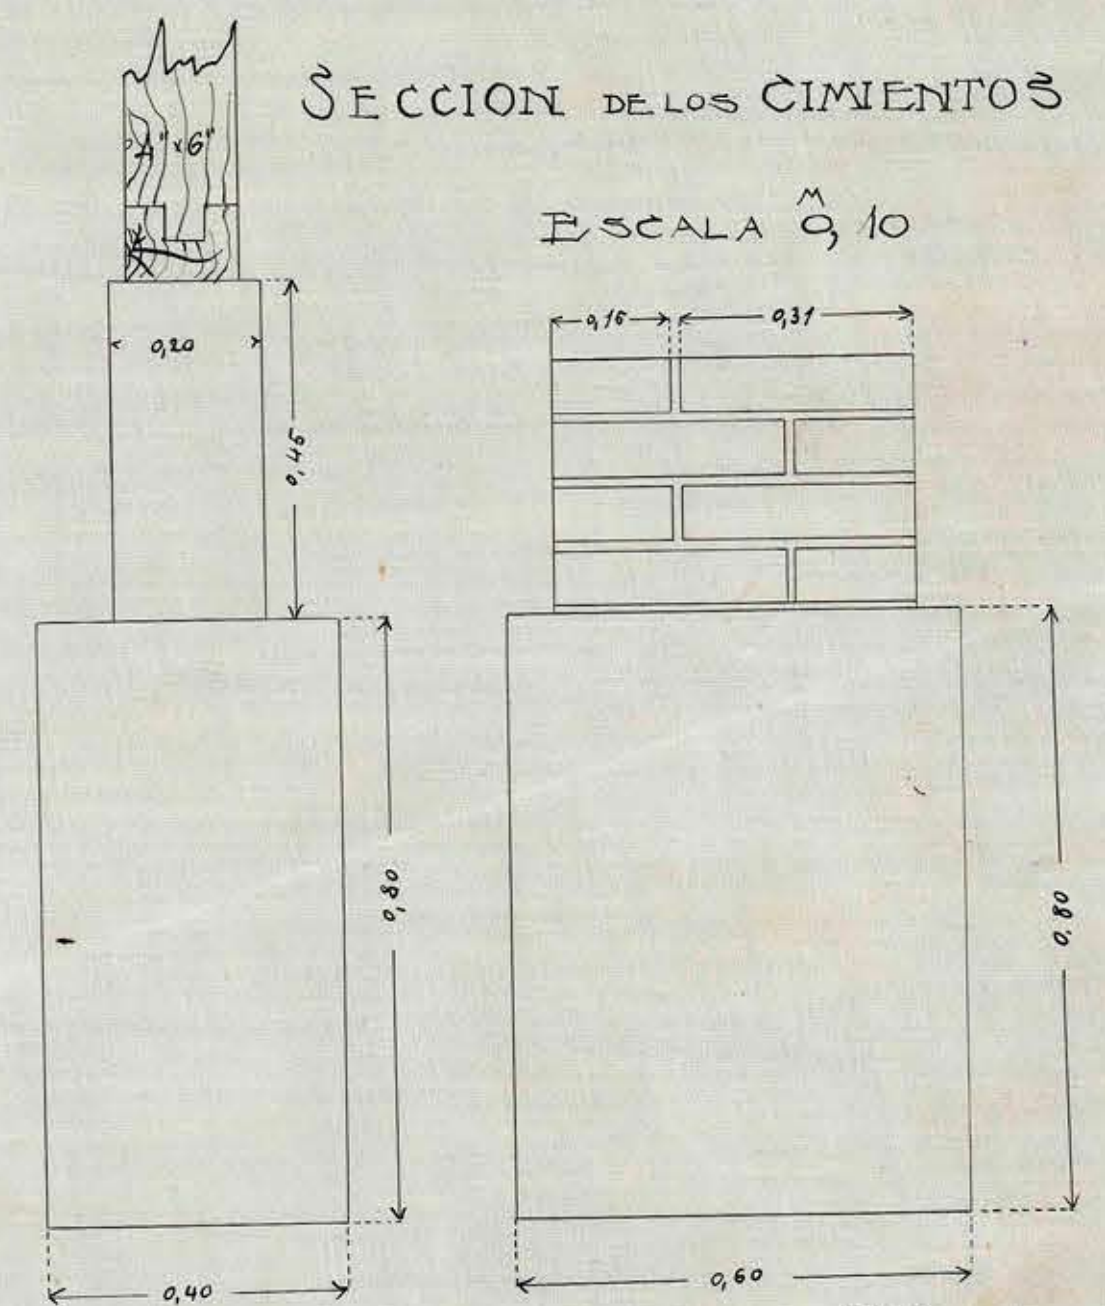

Fdo
J. Joaquín Flores
arq. 1.^o
Junio de 1903
Calvo-Garay