


Escuela rural, 20 alumn.

+ D.O.P. + DEPART. ARQUITECTURA +


+ ESCUELA RURAL +

+ TIPO PARA 20 ALUMN. +

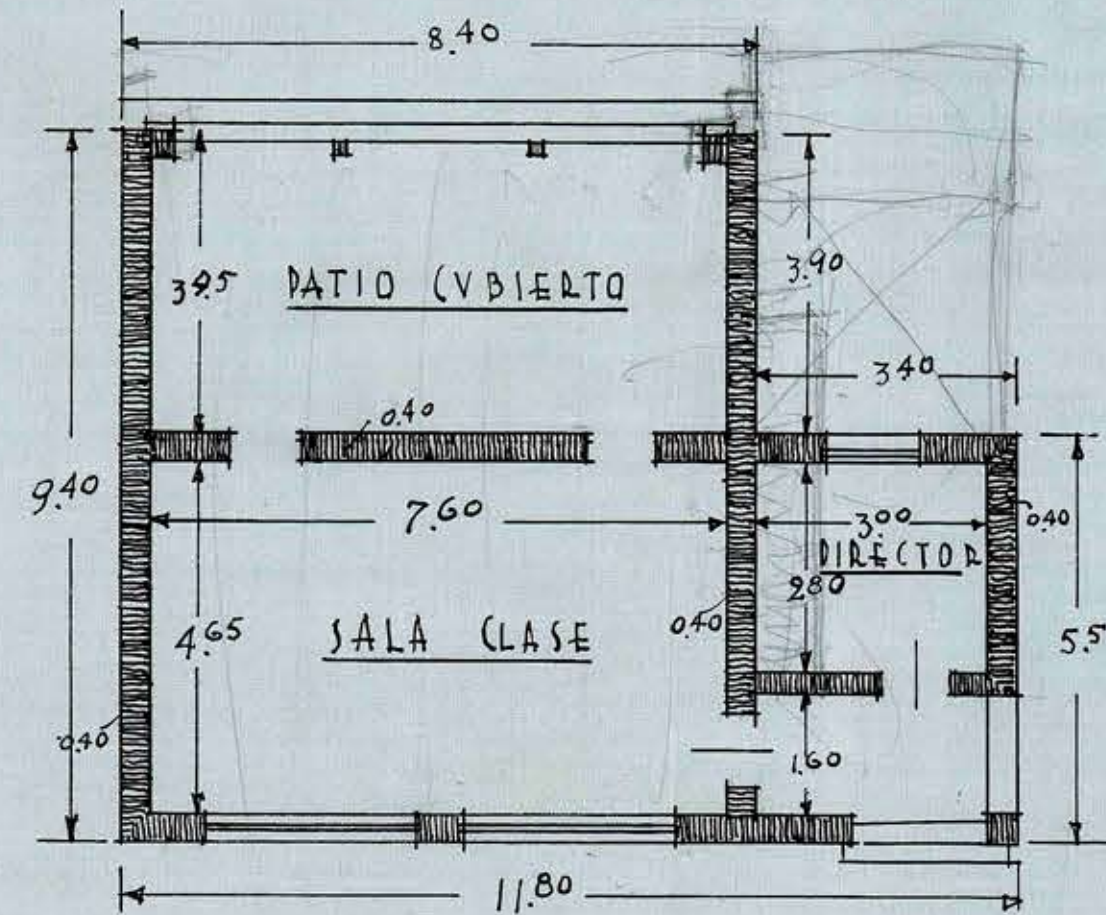


SVP. EDIFICADA: 97.66 M²


ARCHIVO TECNICO	
Departamento de Arquitectura	
Dirección General de Obras Públicas	
SANTIAGO-CHILE	
Sala:	4
Estante:	5
Casilla:	40
Ubicación:	4f
No. del Plano:	
Fecha de Entrada:	de de 193...

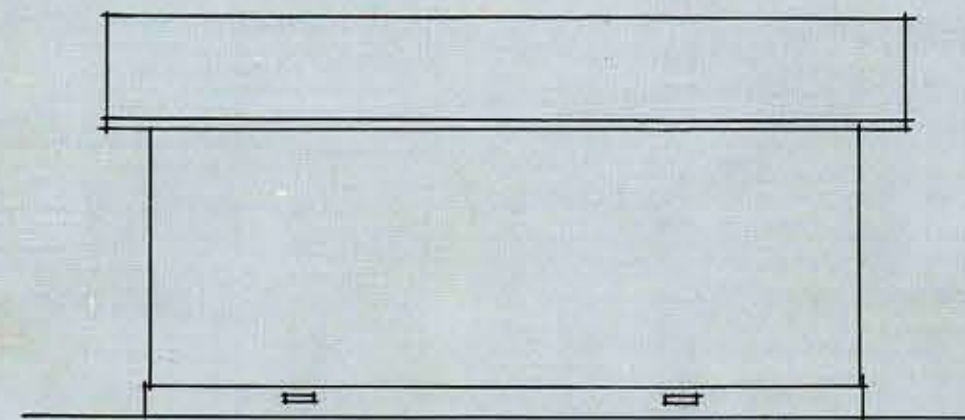


FACH. LATERAL

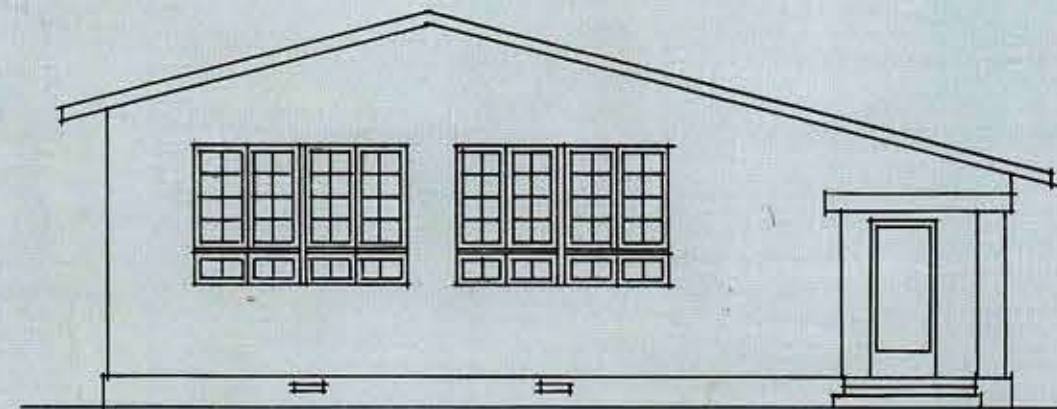

FACHADA PRINCIPAL

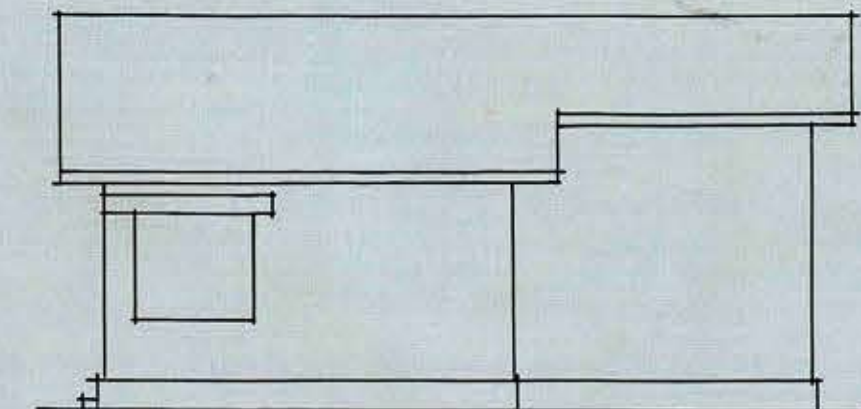

FACH. LATERAL

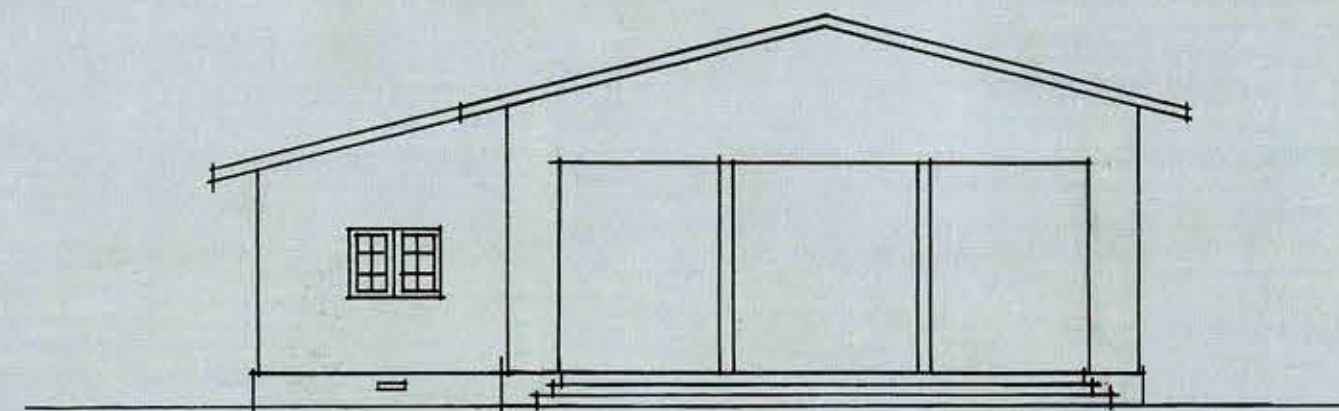

FACHADA POSTERIOR

ESCALA: 1:100

PROY: Mra Riedel
Ety. XII/30

5 - 97.30 m²