

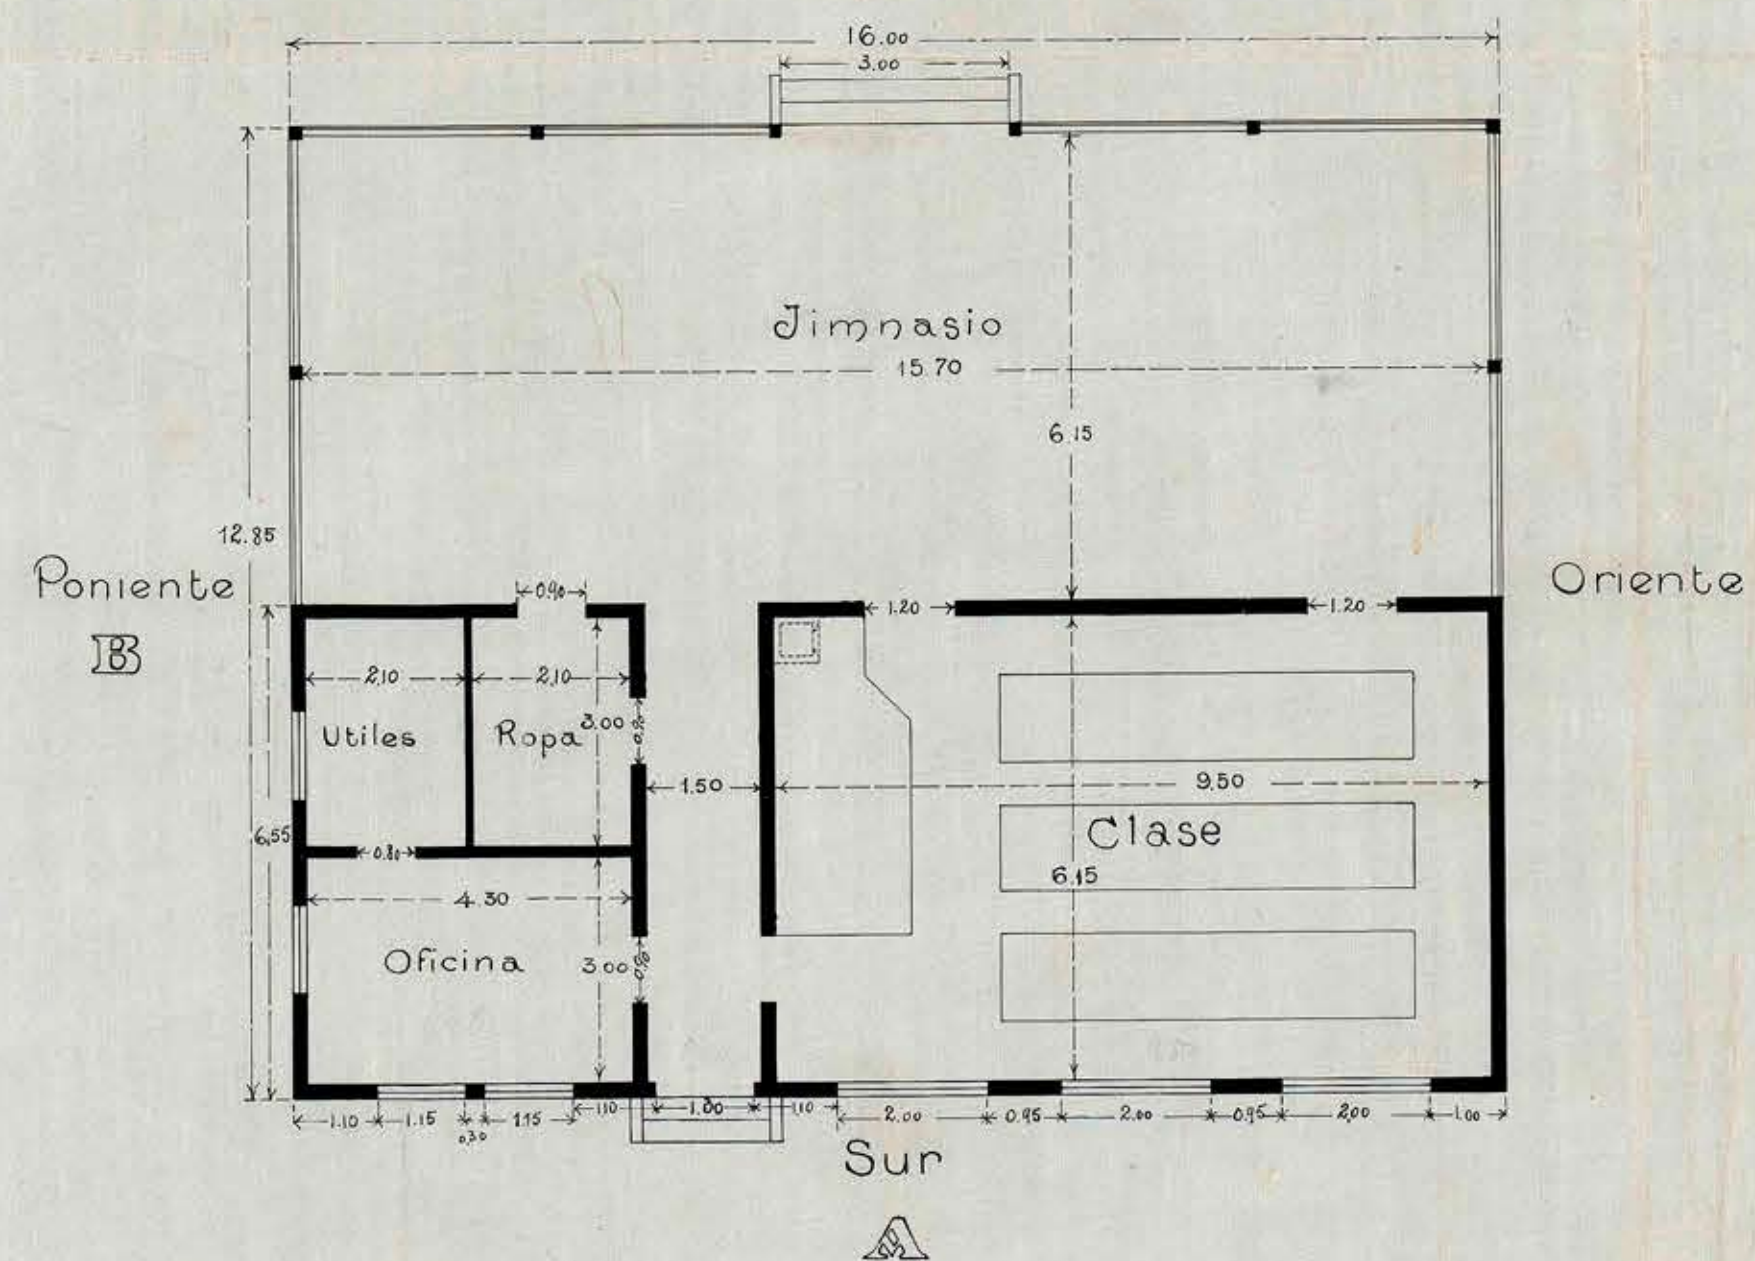
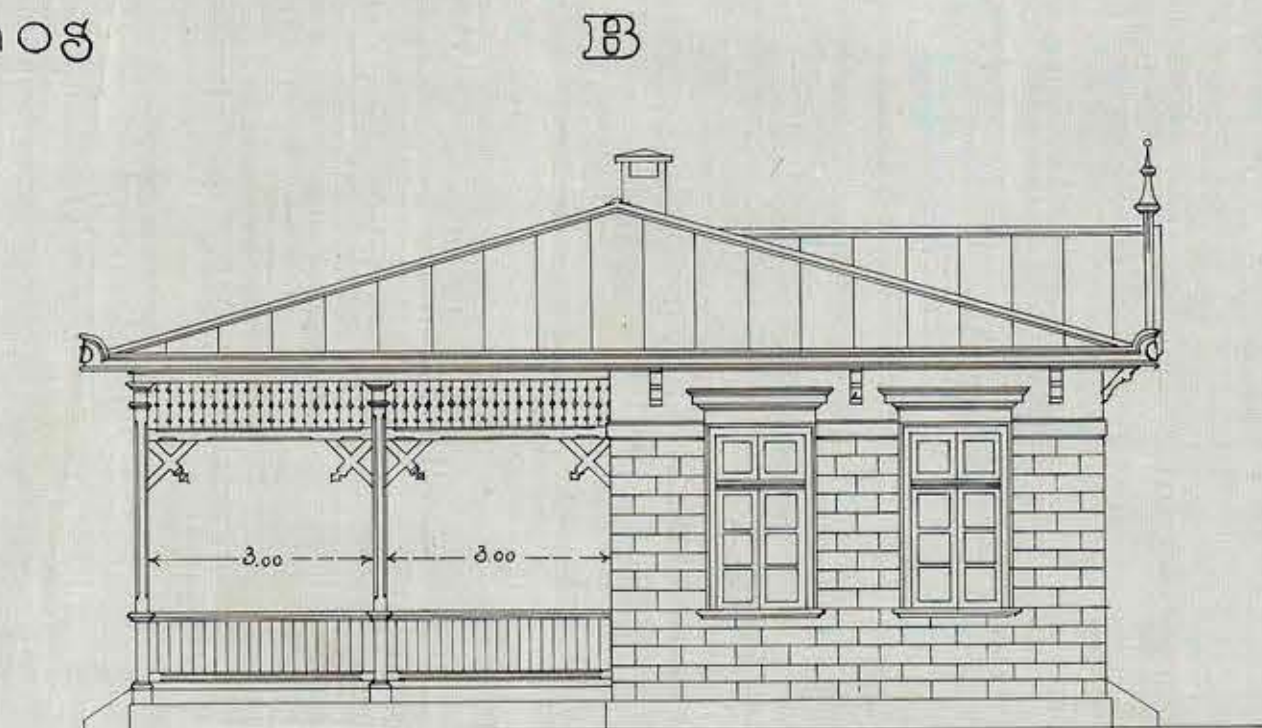


ESCUELA

para
54 alumnos

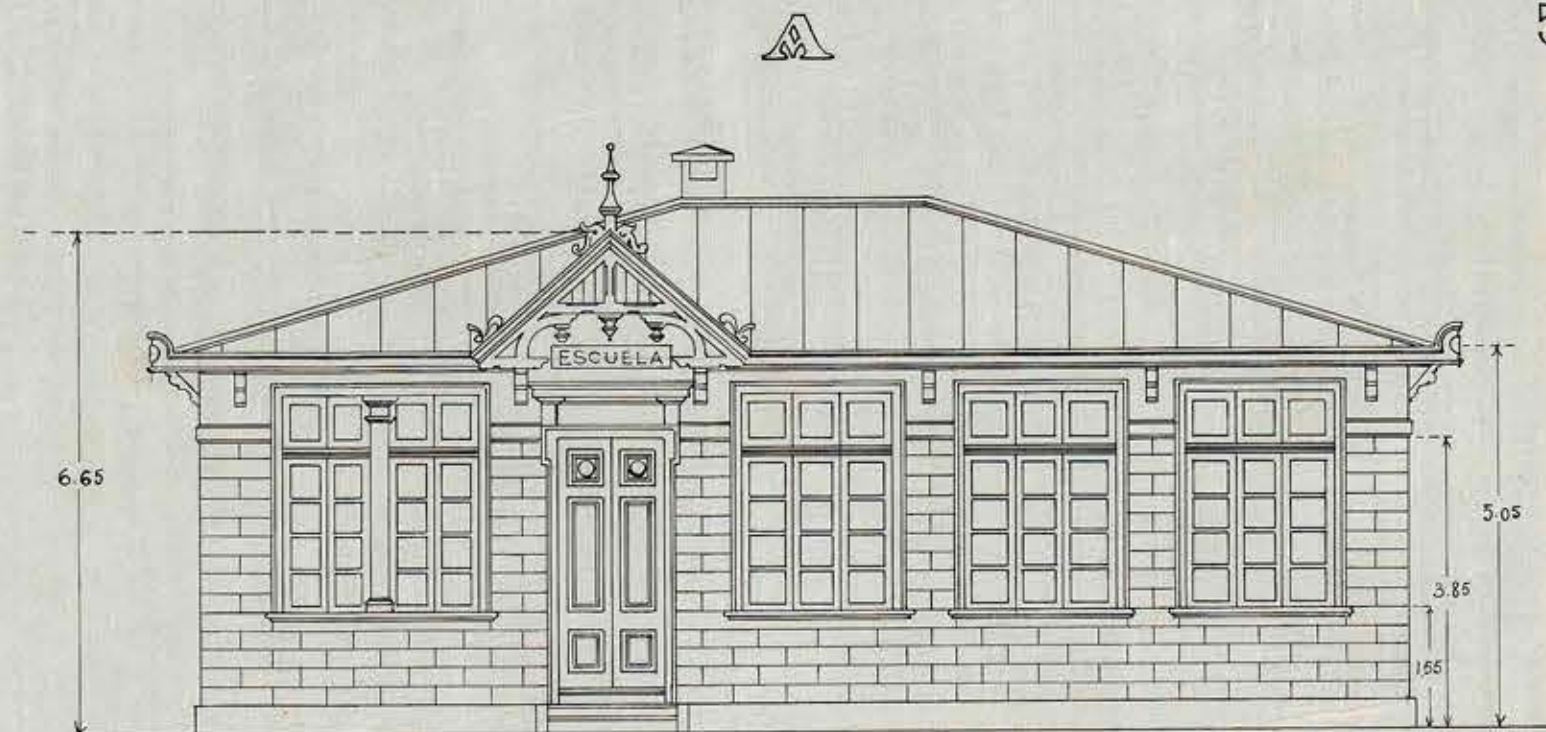

Corte Transversal

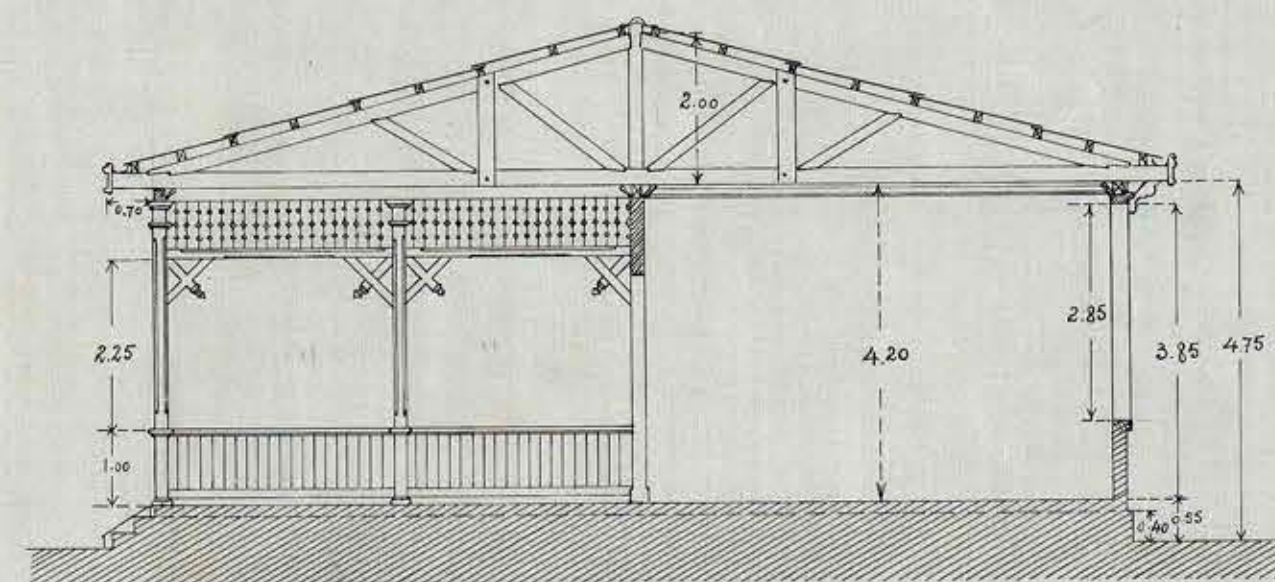

Escala = 1:100

Santiago Setiembre 7/917.
Dibujo
L. A. Guerrero Pinto

047X063