

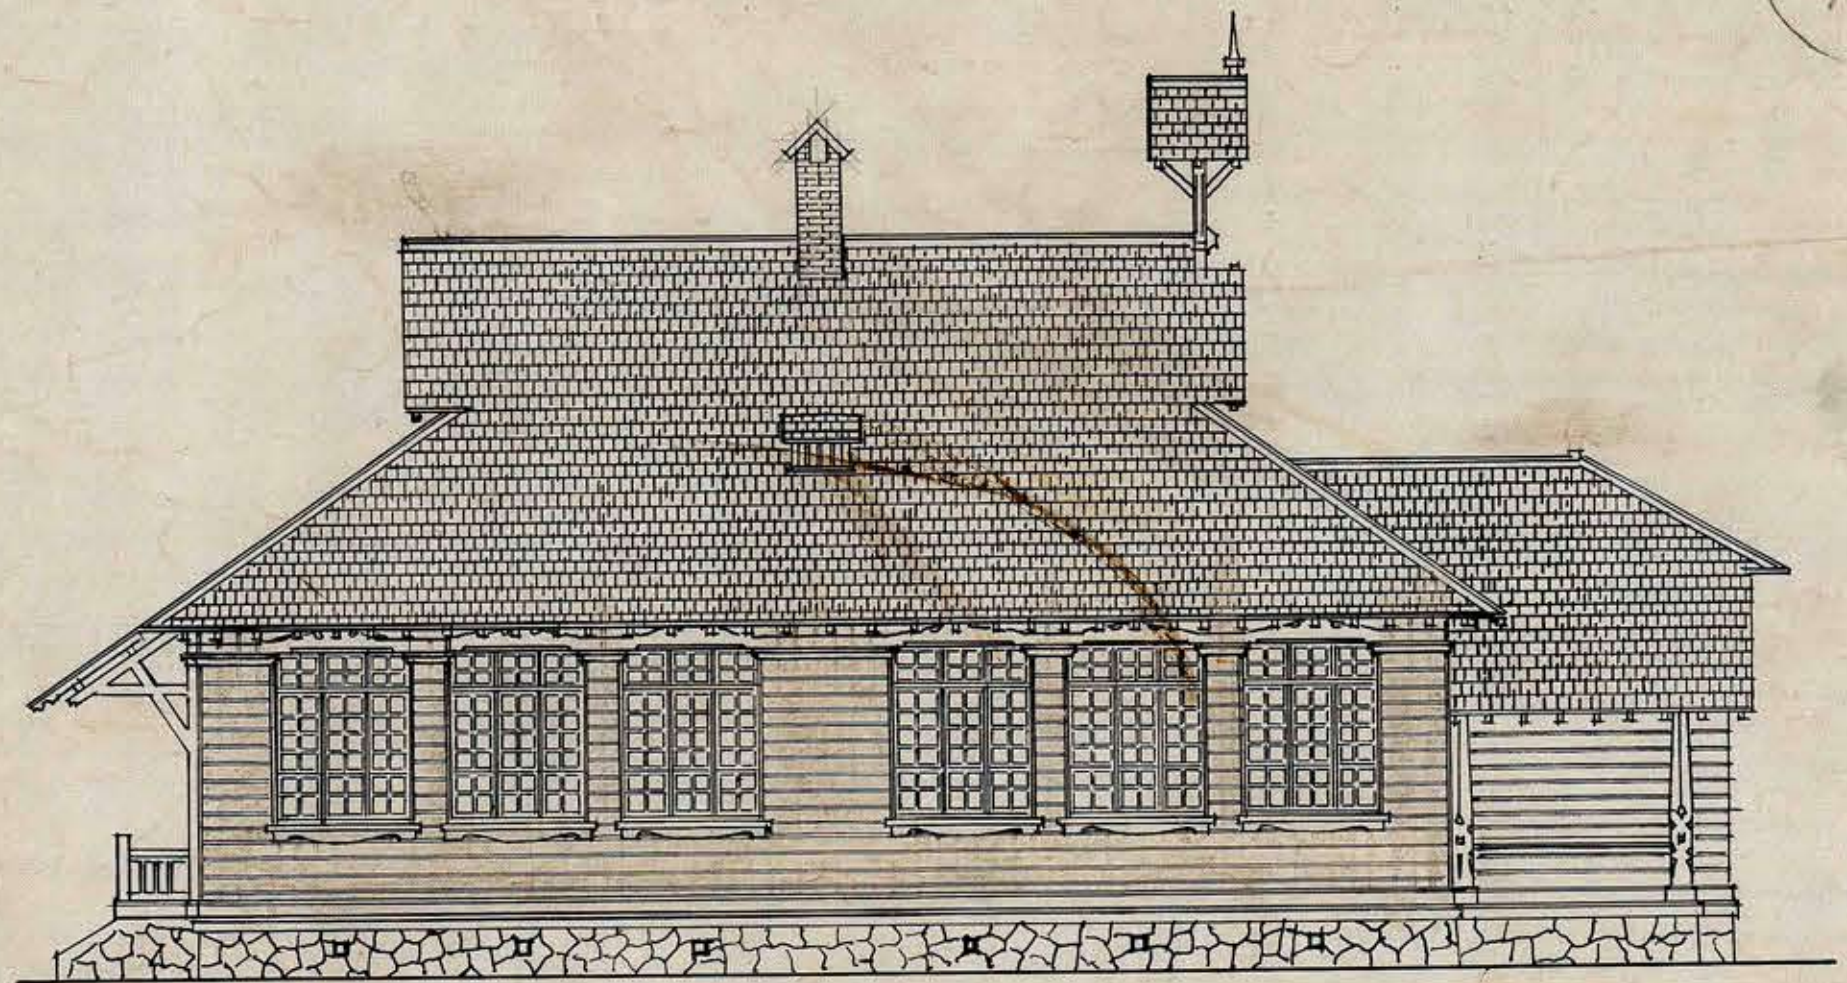


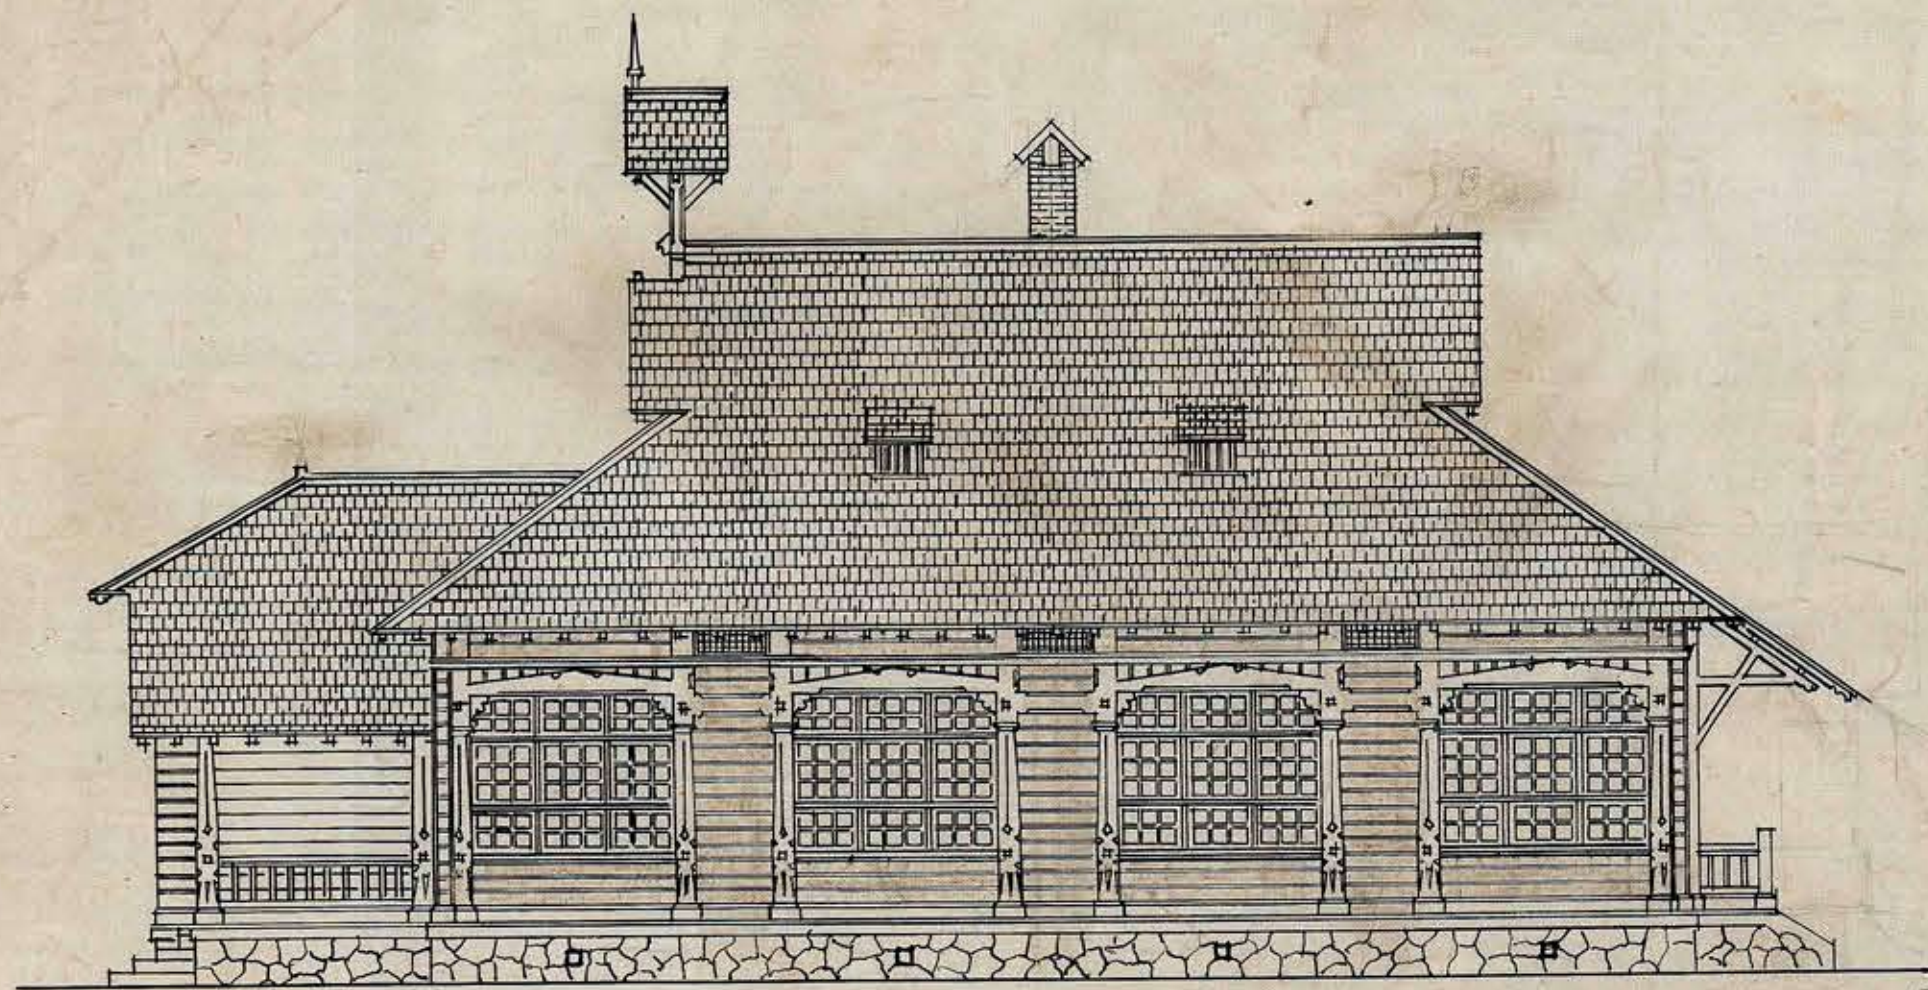

PROYECTO DE ESCUELA RURAL
PARA
40 ALUMNOS — ESCALA 0,01:M


Con las modificaciones introducidas por el Consejo de Obras Públicas

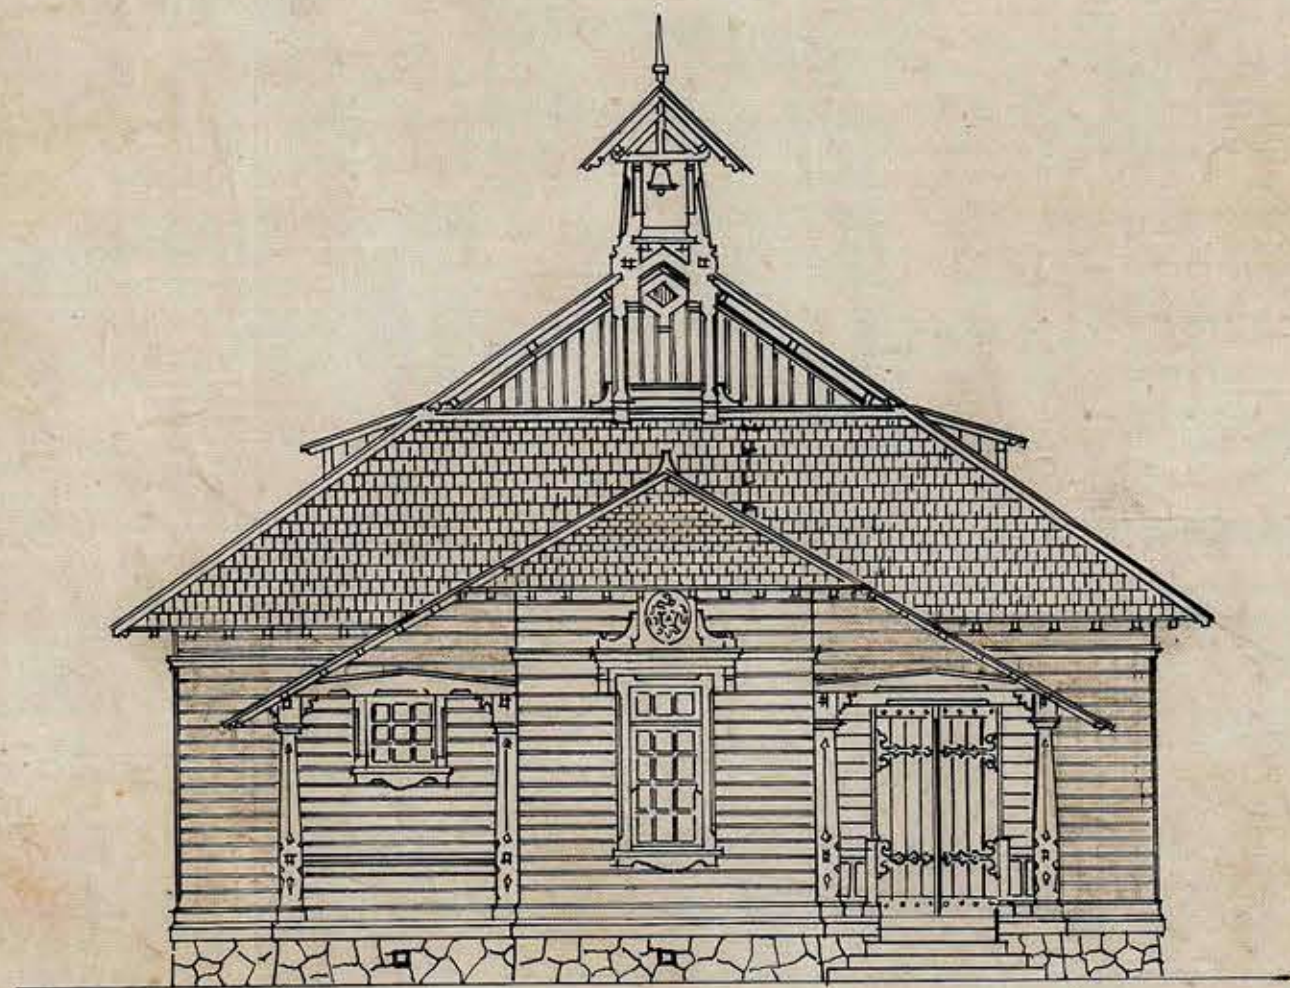

FACHADA PRINCIPAL

INSPECTOR JENRAL

Calco L. Azócar O.

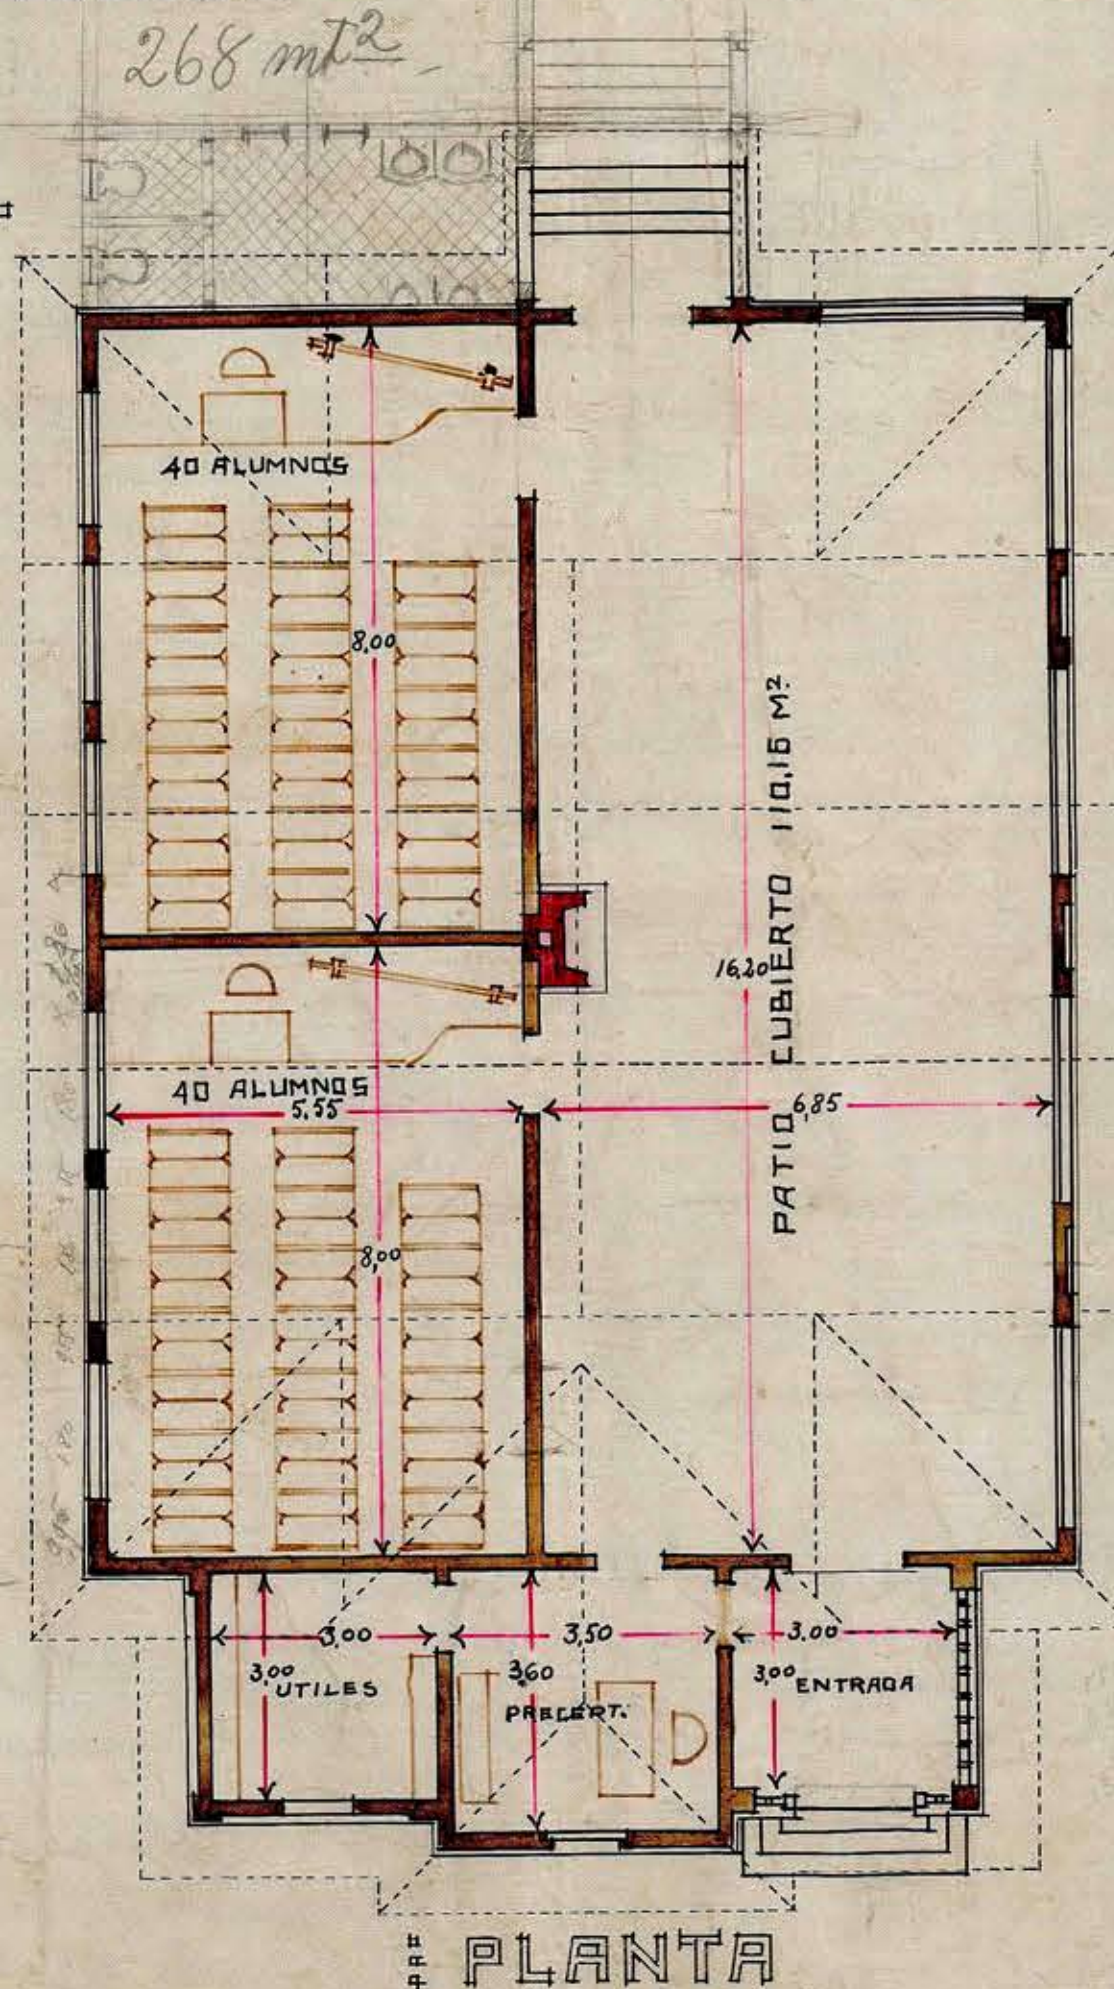


PLANTA

TIPO ENTERAMENTE CONSTRUIDO
EN MADERA DEL PAIS I EN LA
ZONA DEL BIO-BIO HACIA EL SUR

SESION N.º 975
Santiago Junio 15 de 1917
APPROBADO POR EL CONSEJO
DE OBRAS PÚBLICAS

con modificaciones
C. M. M.

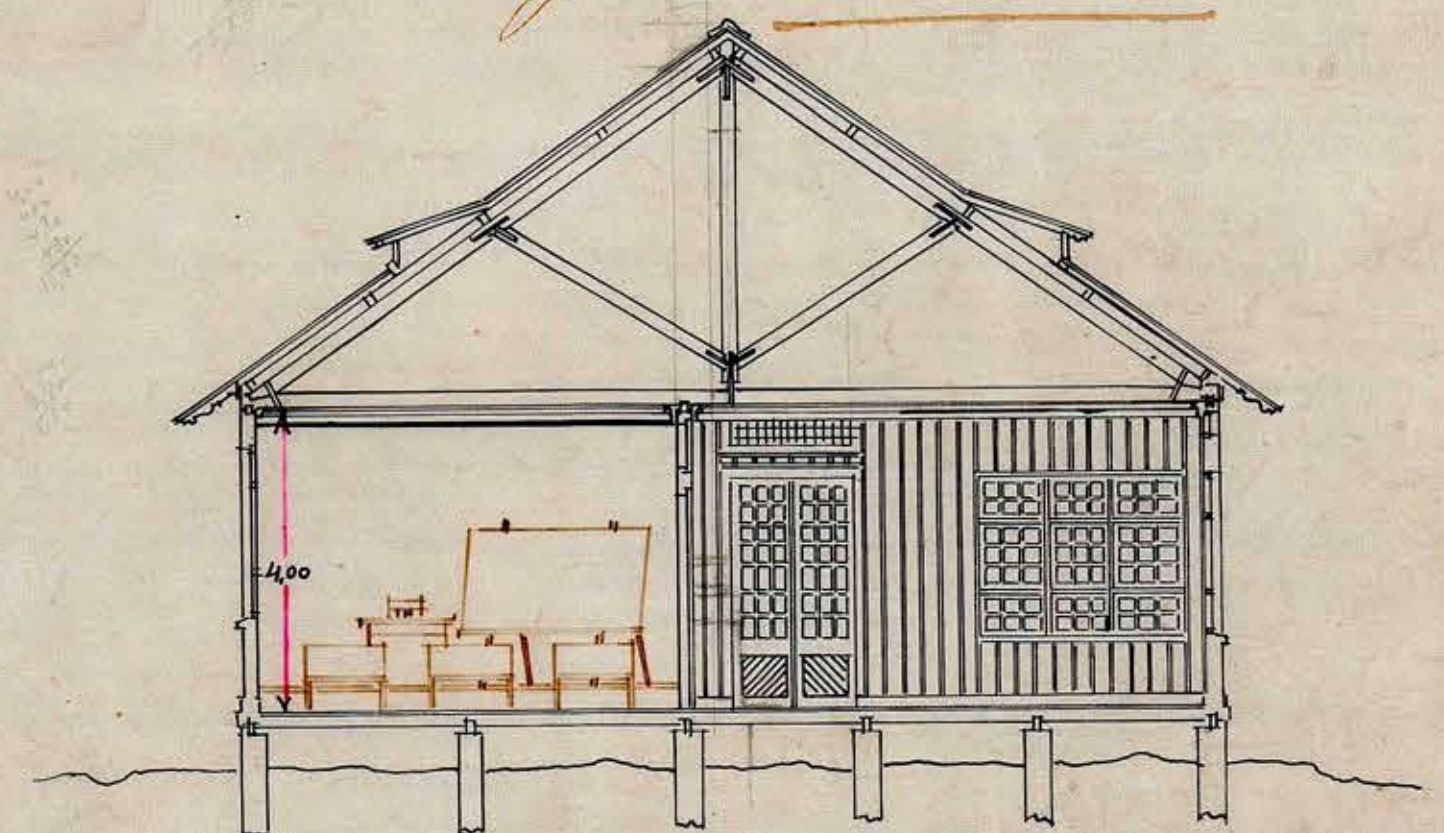

CORTE TRANSVERSAL EN SALA

EL ARQUITECTO