


PROYECTO DE ESCUELA

para 54 alumnos.

Fachada

Escala = 0.02 p.m.

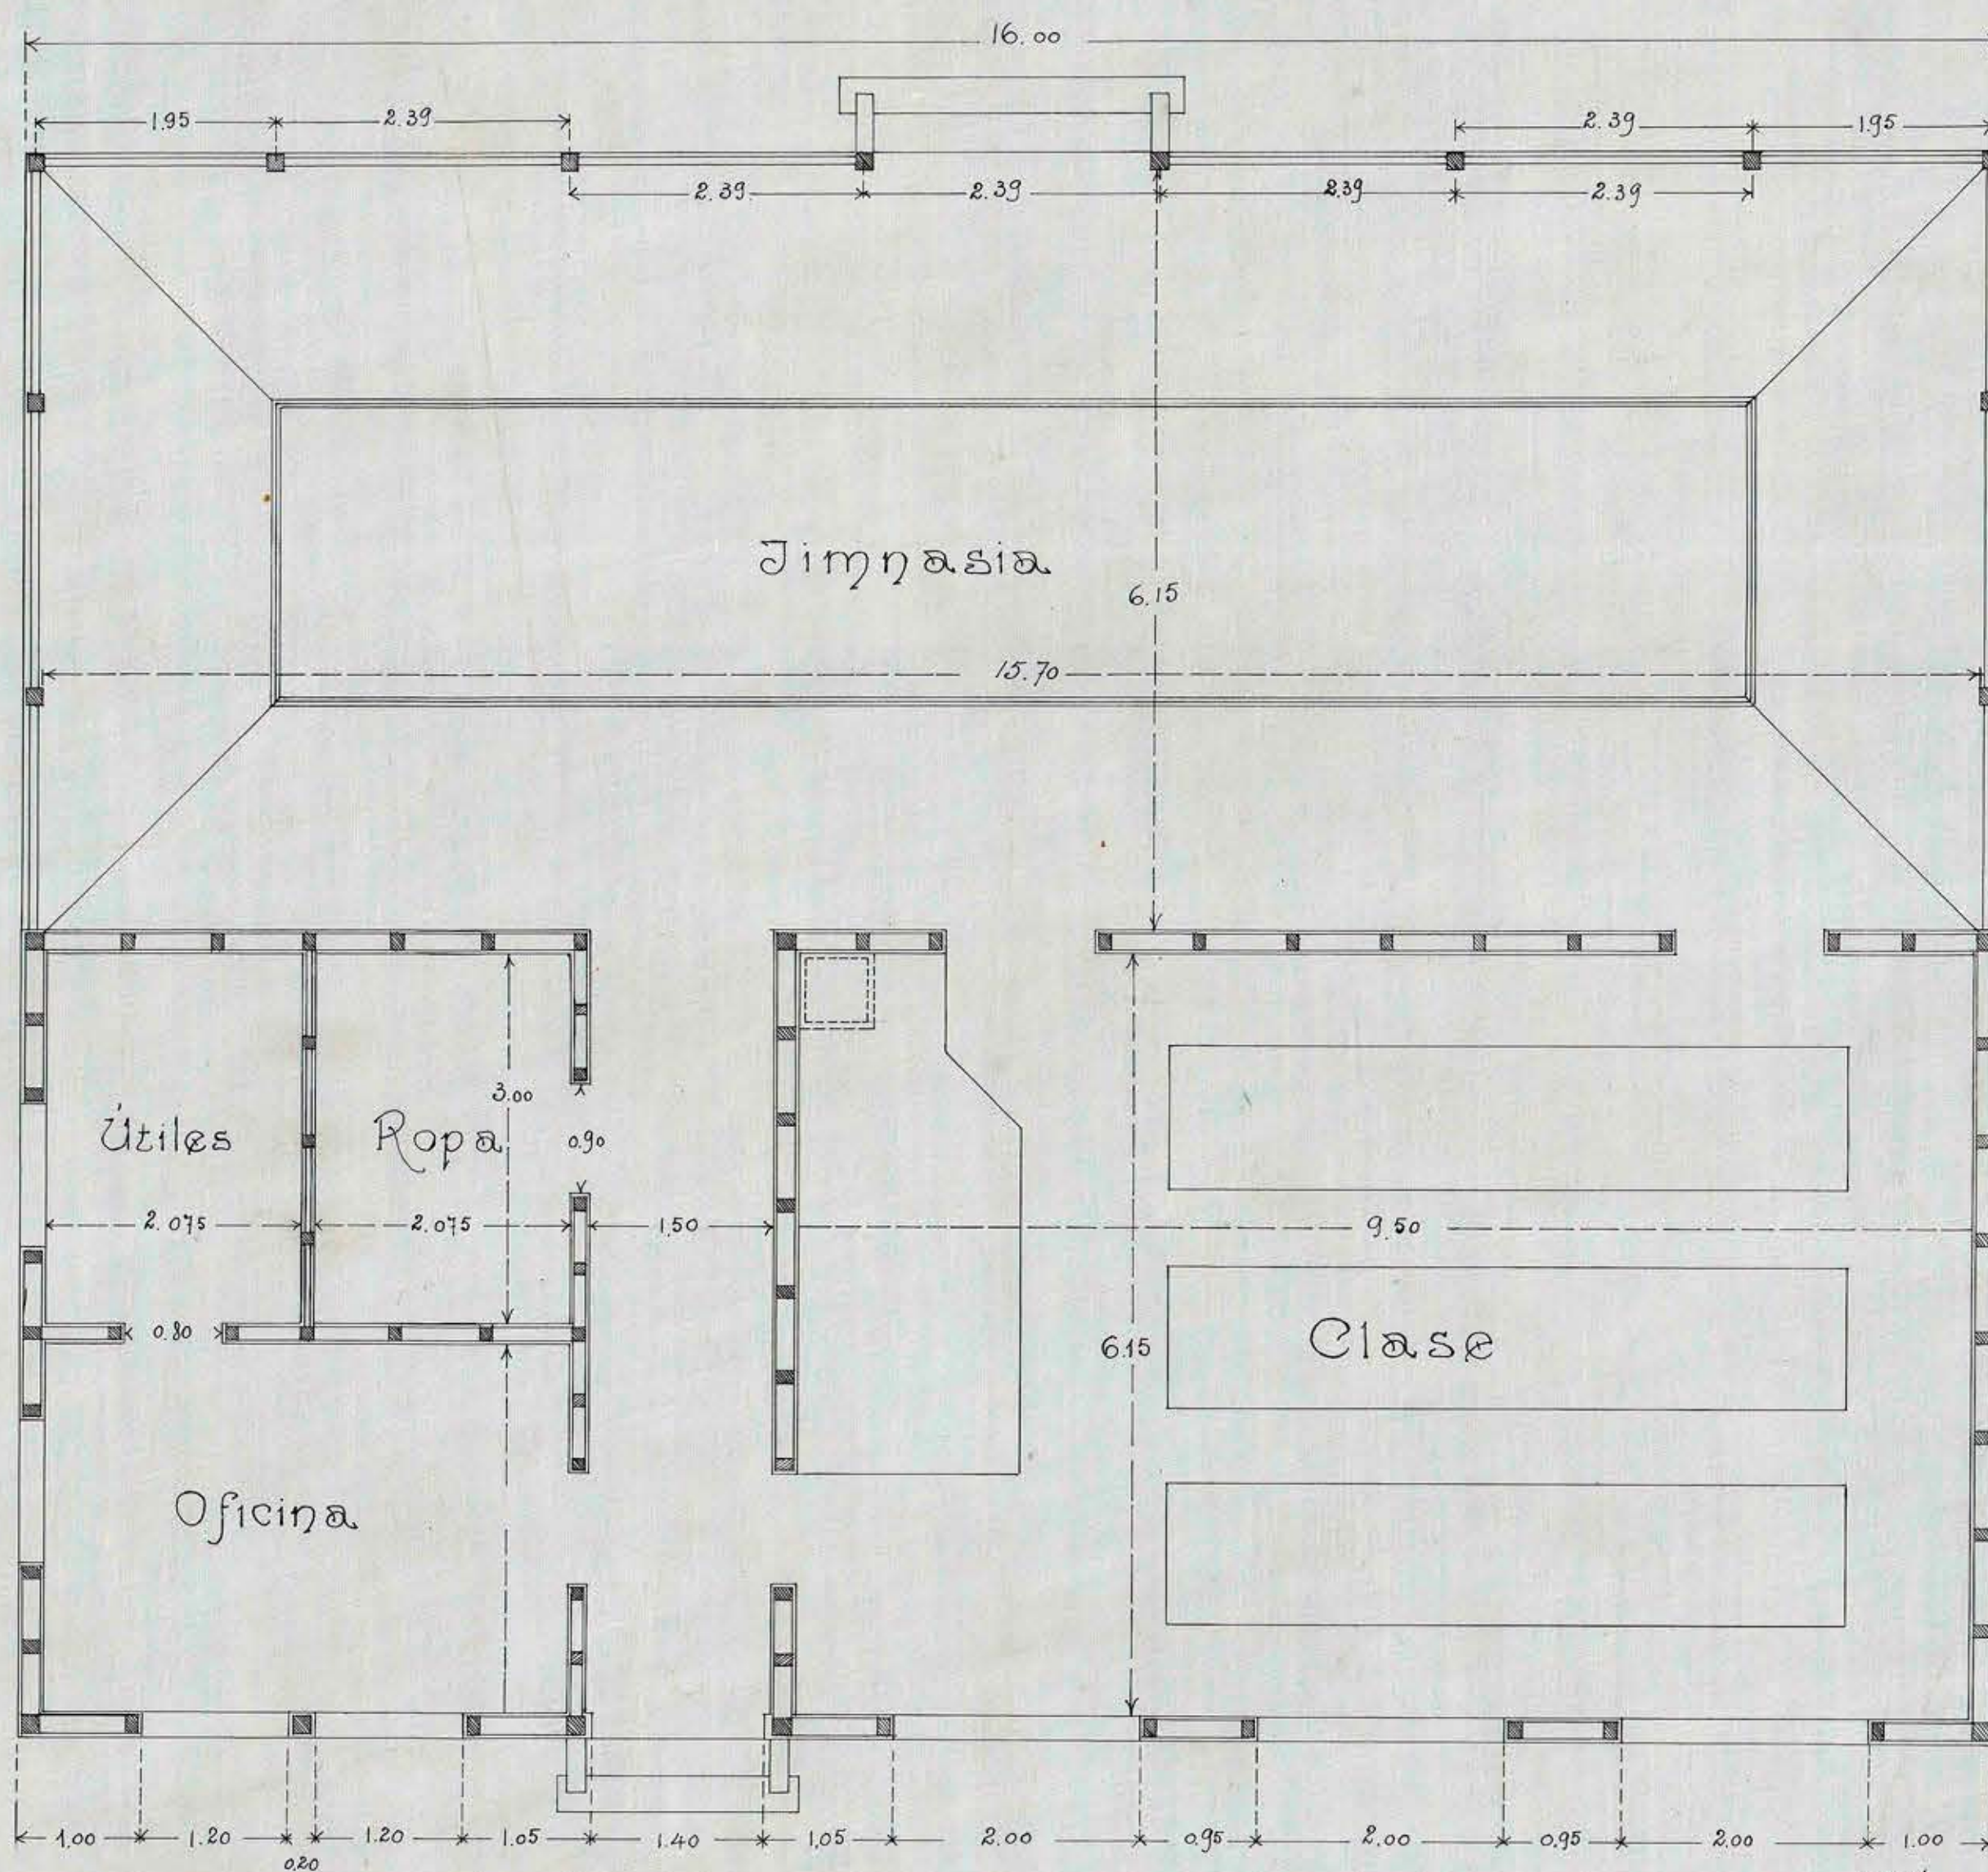

Dib. L.A. Troncoso P.
IX-07