

(4)

ESCUELA RURAL PARA — 80 ALUMNOS EN LA ZONA :: — :: DEL BIO-BIO AL SUR ::

CASA PARA EL PRECEPTOR


ESCALERA

LA ESCALERA SERA DE 20 GRADOS
DE 16,5 X 26,5 cm. Y LIMONES DE 70 LI,
INTERIOR DE 5 X 30 cm. CLAVADO DIRECTAMENTE
EN LOS PIES DERECHOS Y EXTERIOR DE 7,5 X 30.

1 TIRANTE ϕ 10 mm. EN CADA TRAMO.


Aceptado, no siendo de mi cargo la pintura
interior del departamento de baño, ni el pavimento
y reemplazándose el barniz de manequilla de la
baranda (no del pasamanos) por de brecha, sin
modificación en el monto del Contrato.

Felipe Jara

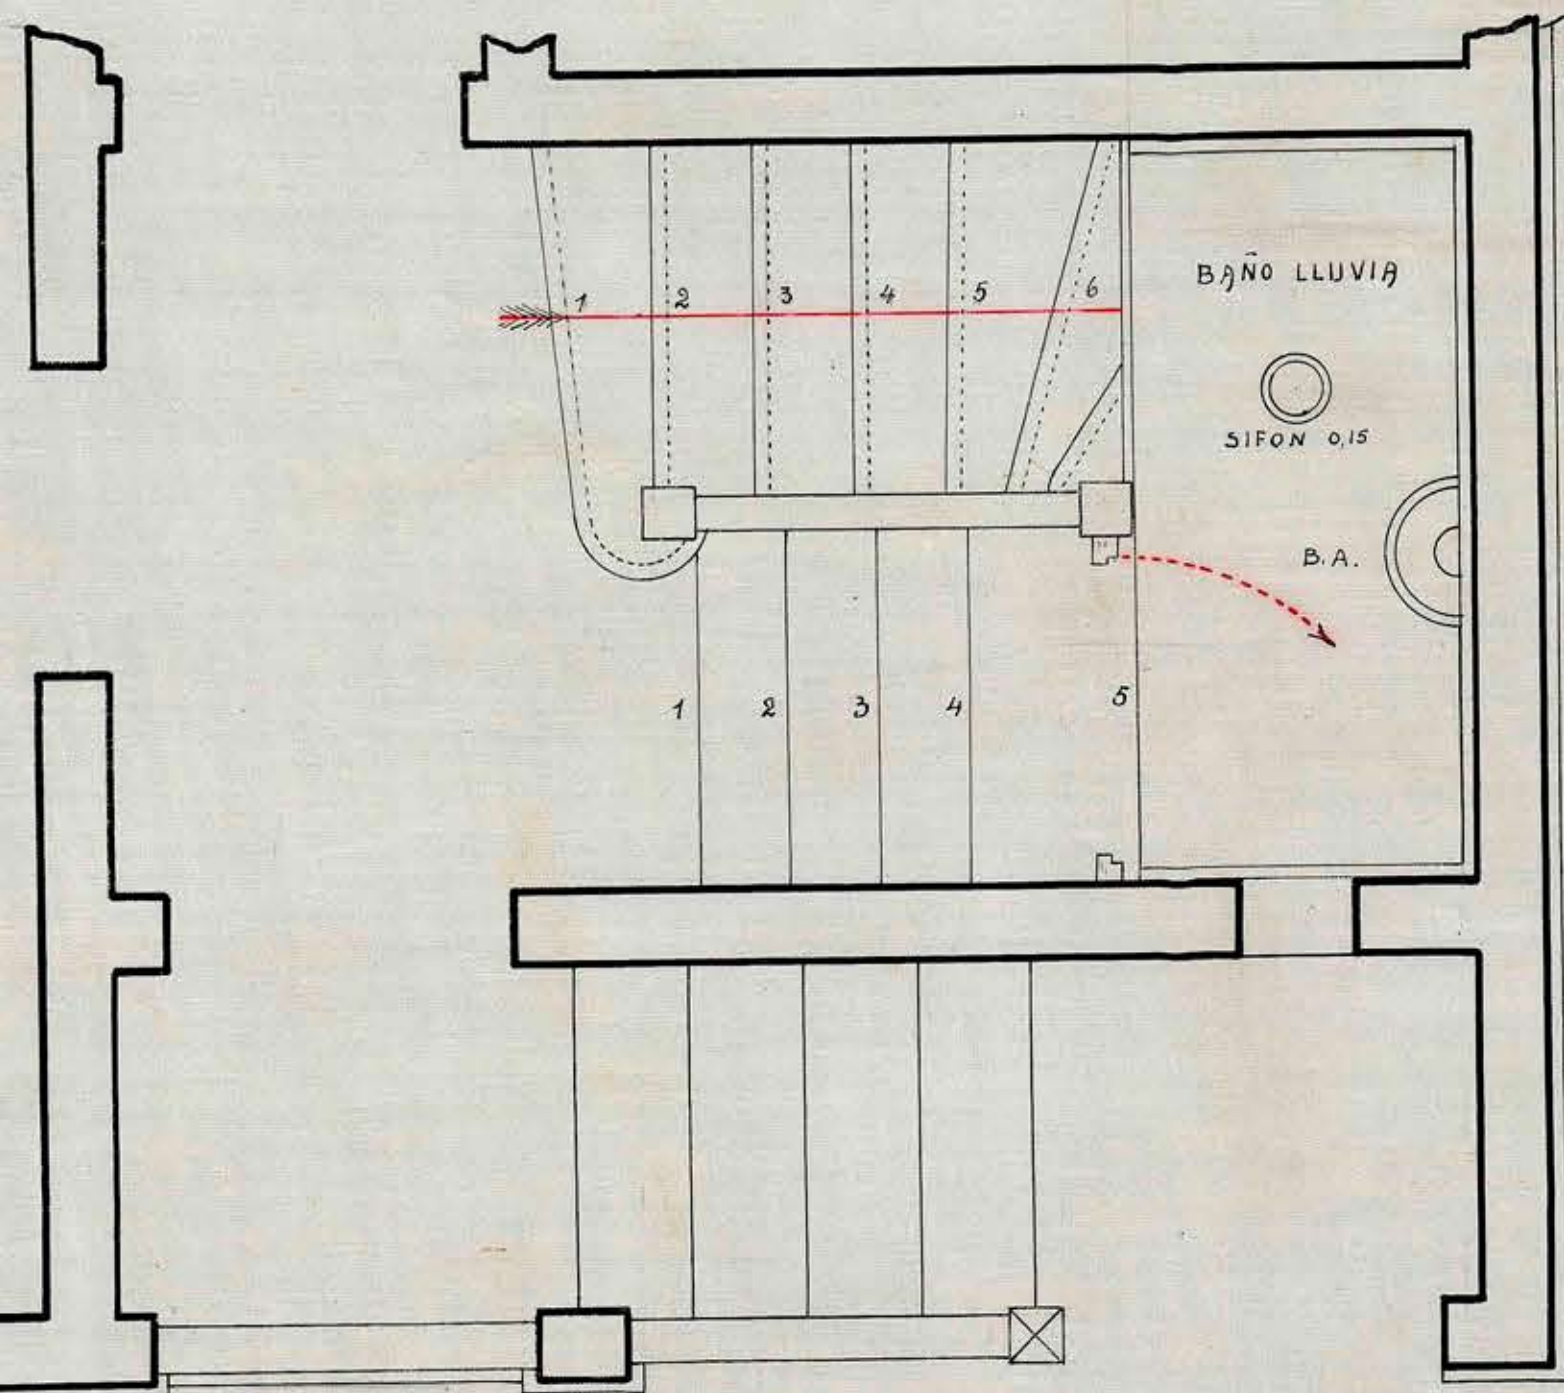

1º PISO

ESCALA: 0,05

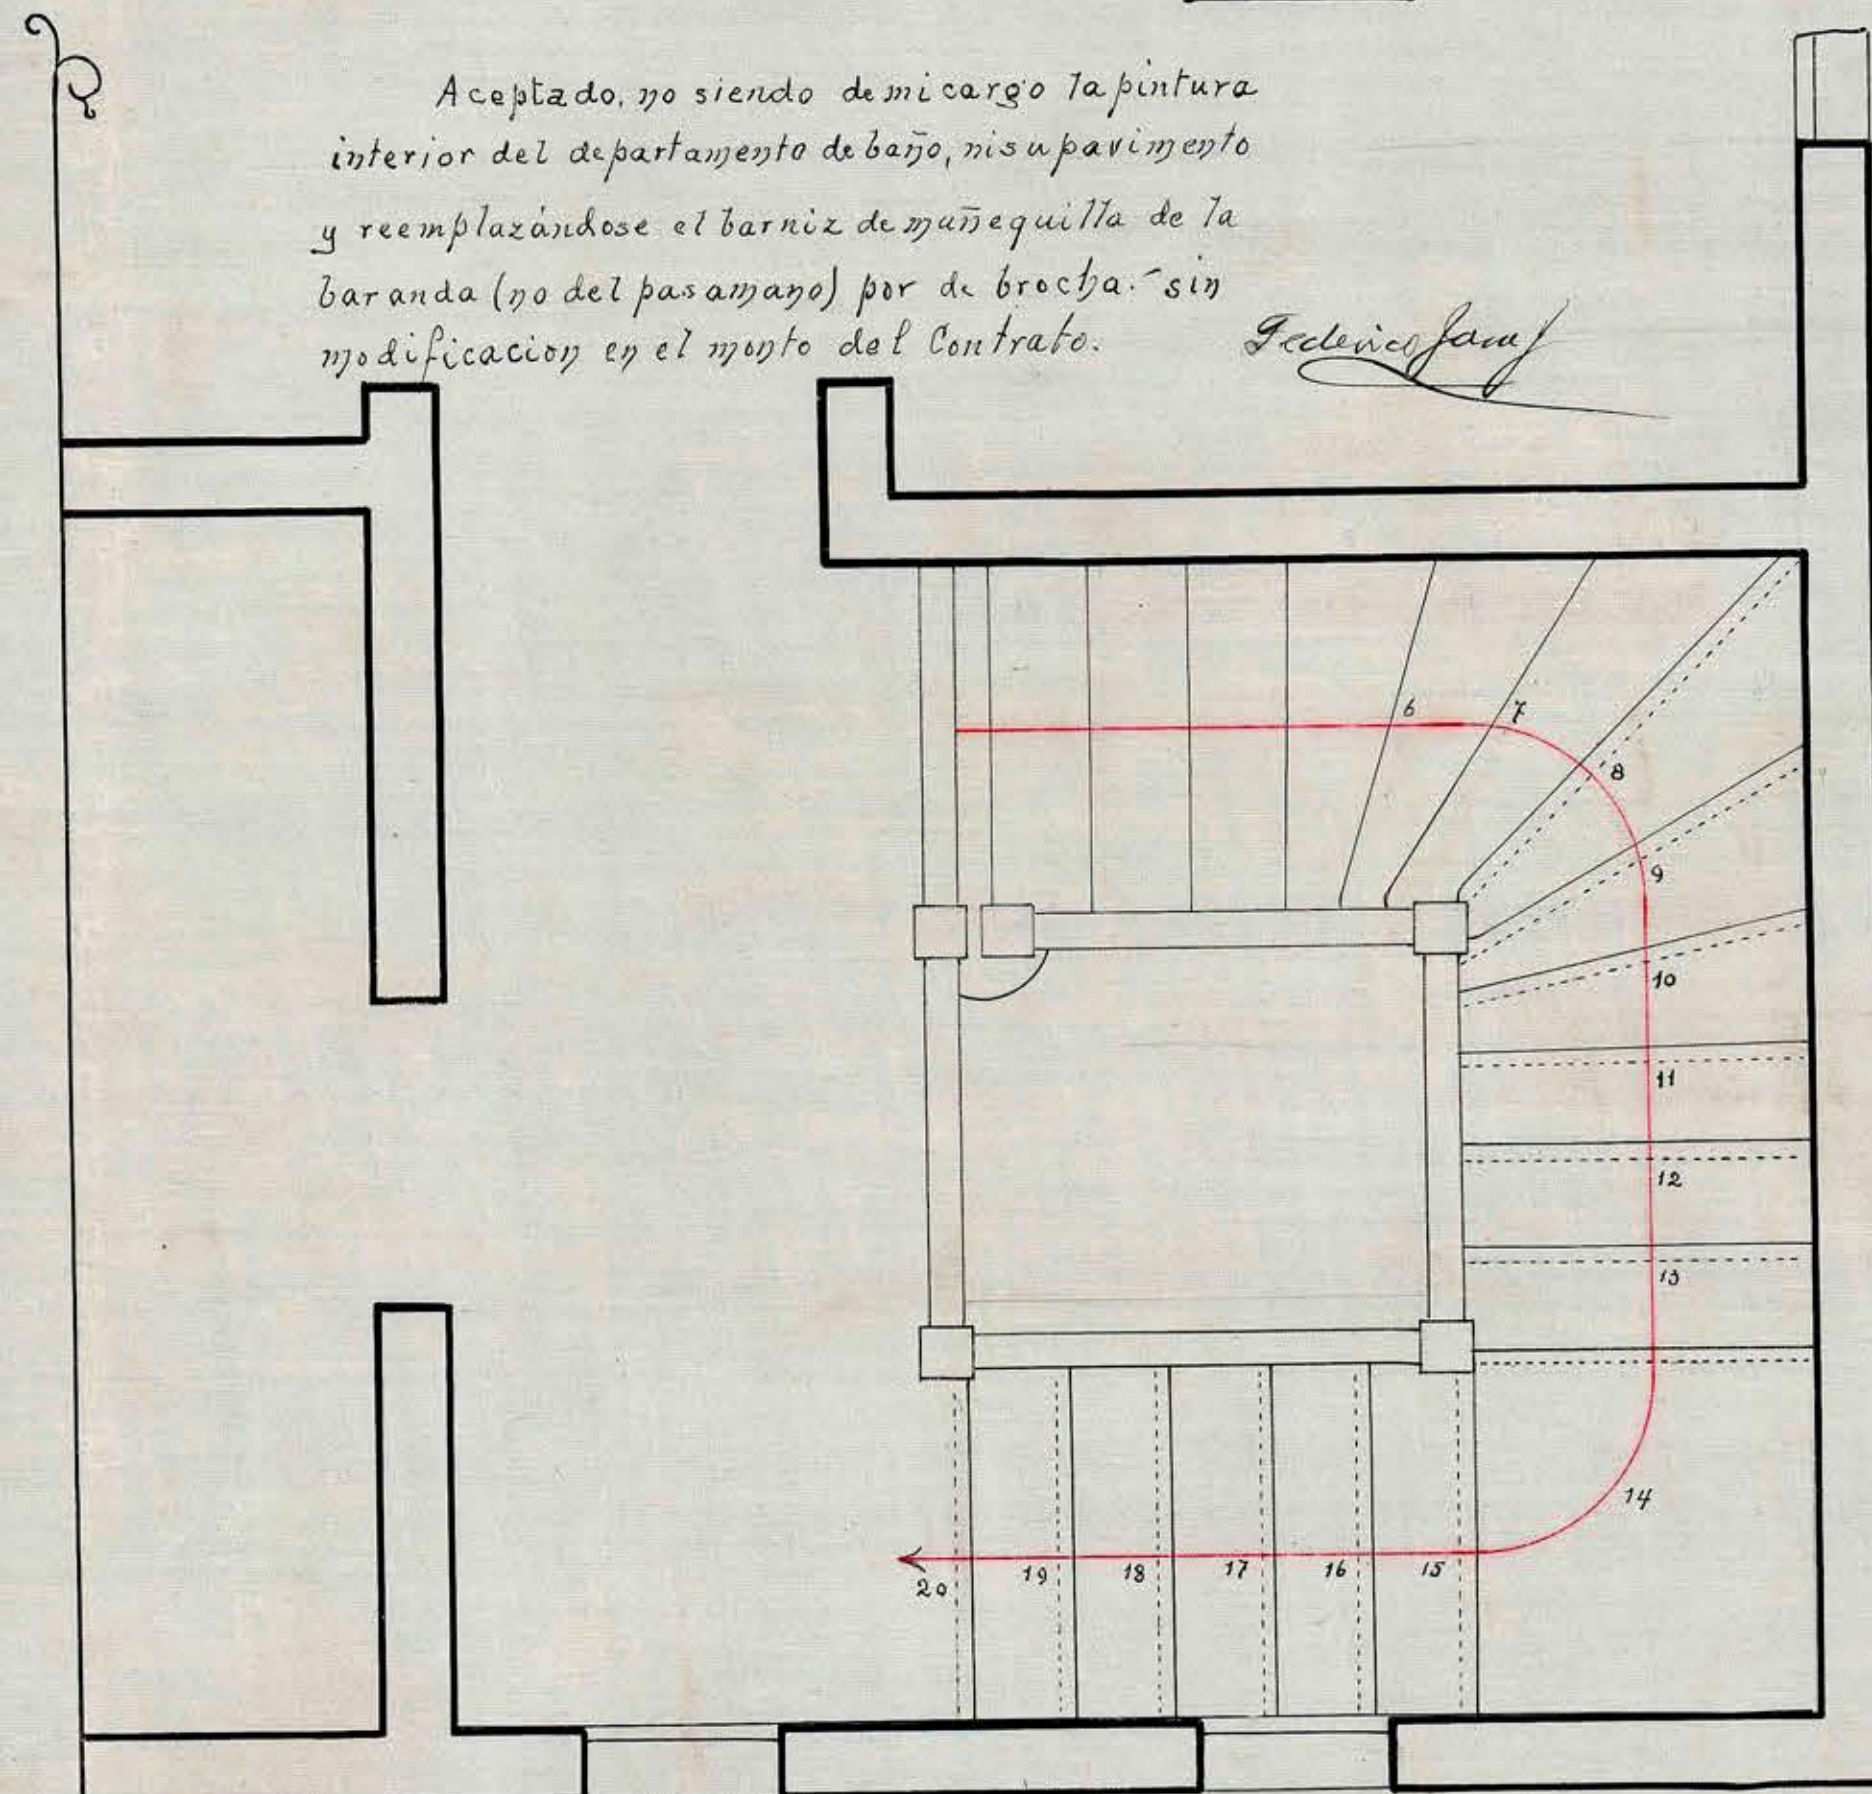

2º PISO

J. Ballarín
ARCH. 20-11-919