



ESCUELA RURAL TIPO - 80 ALUMNOS

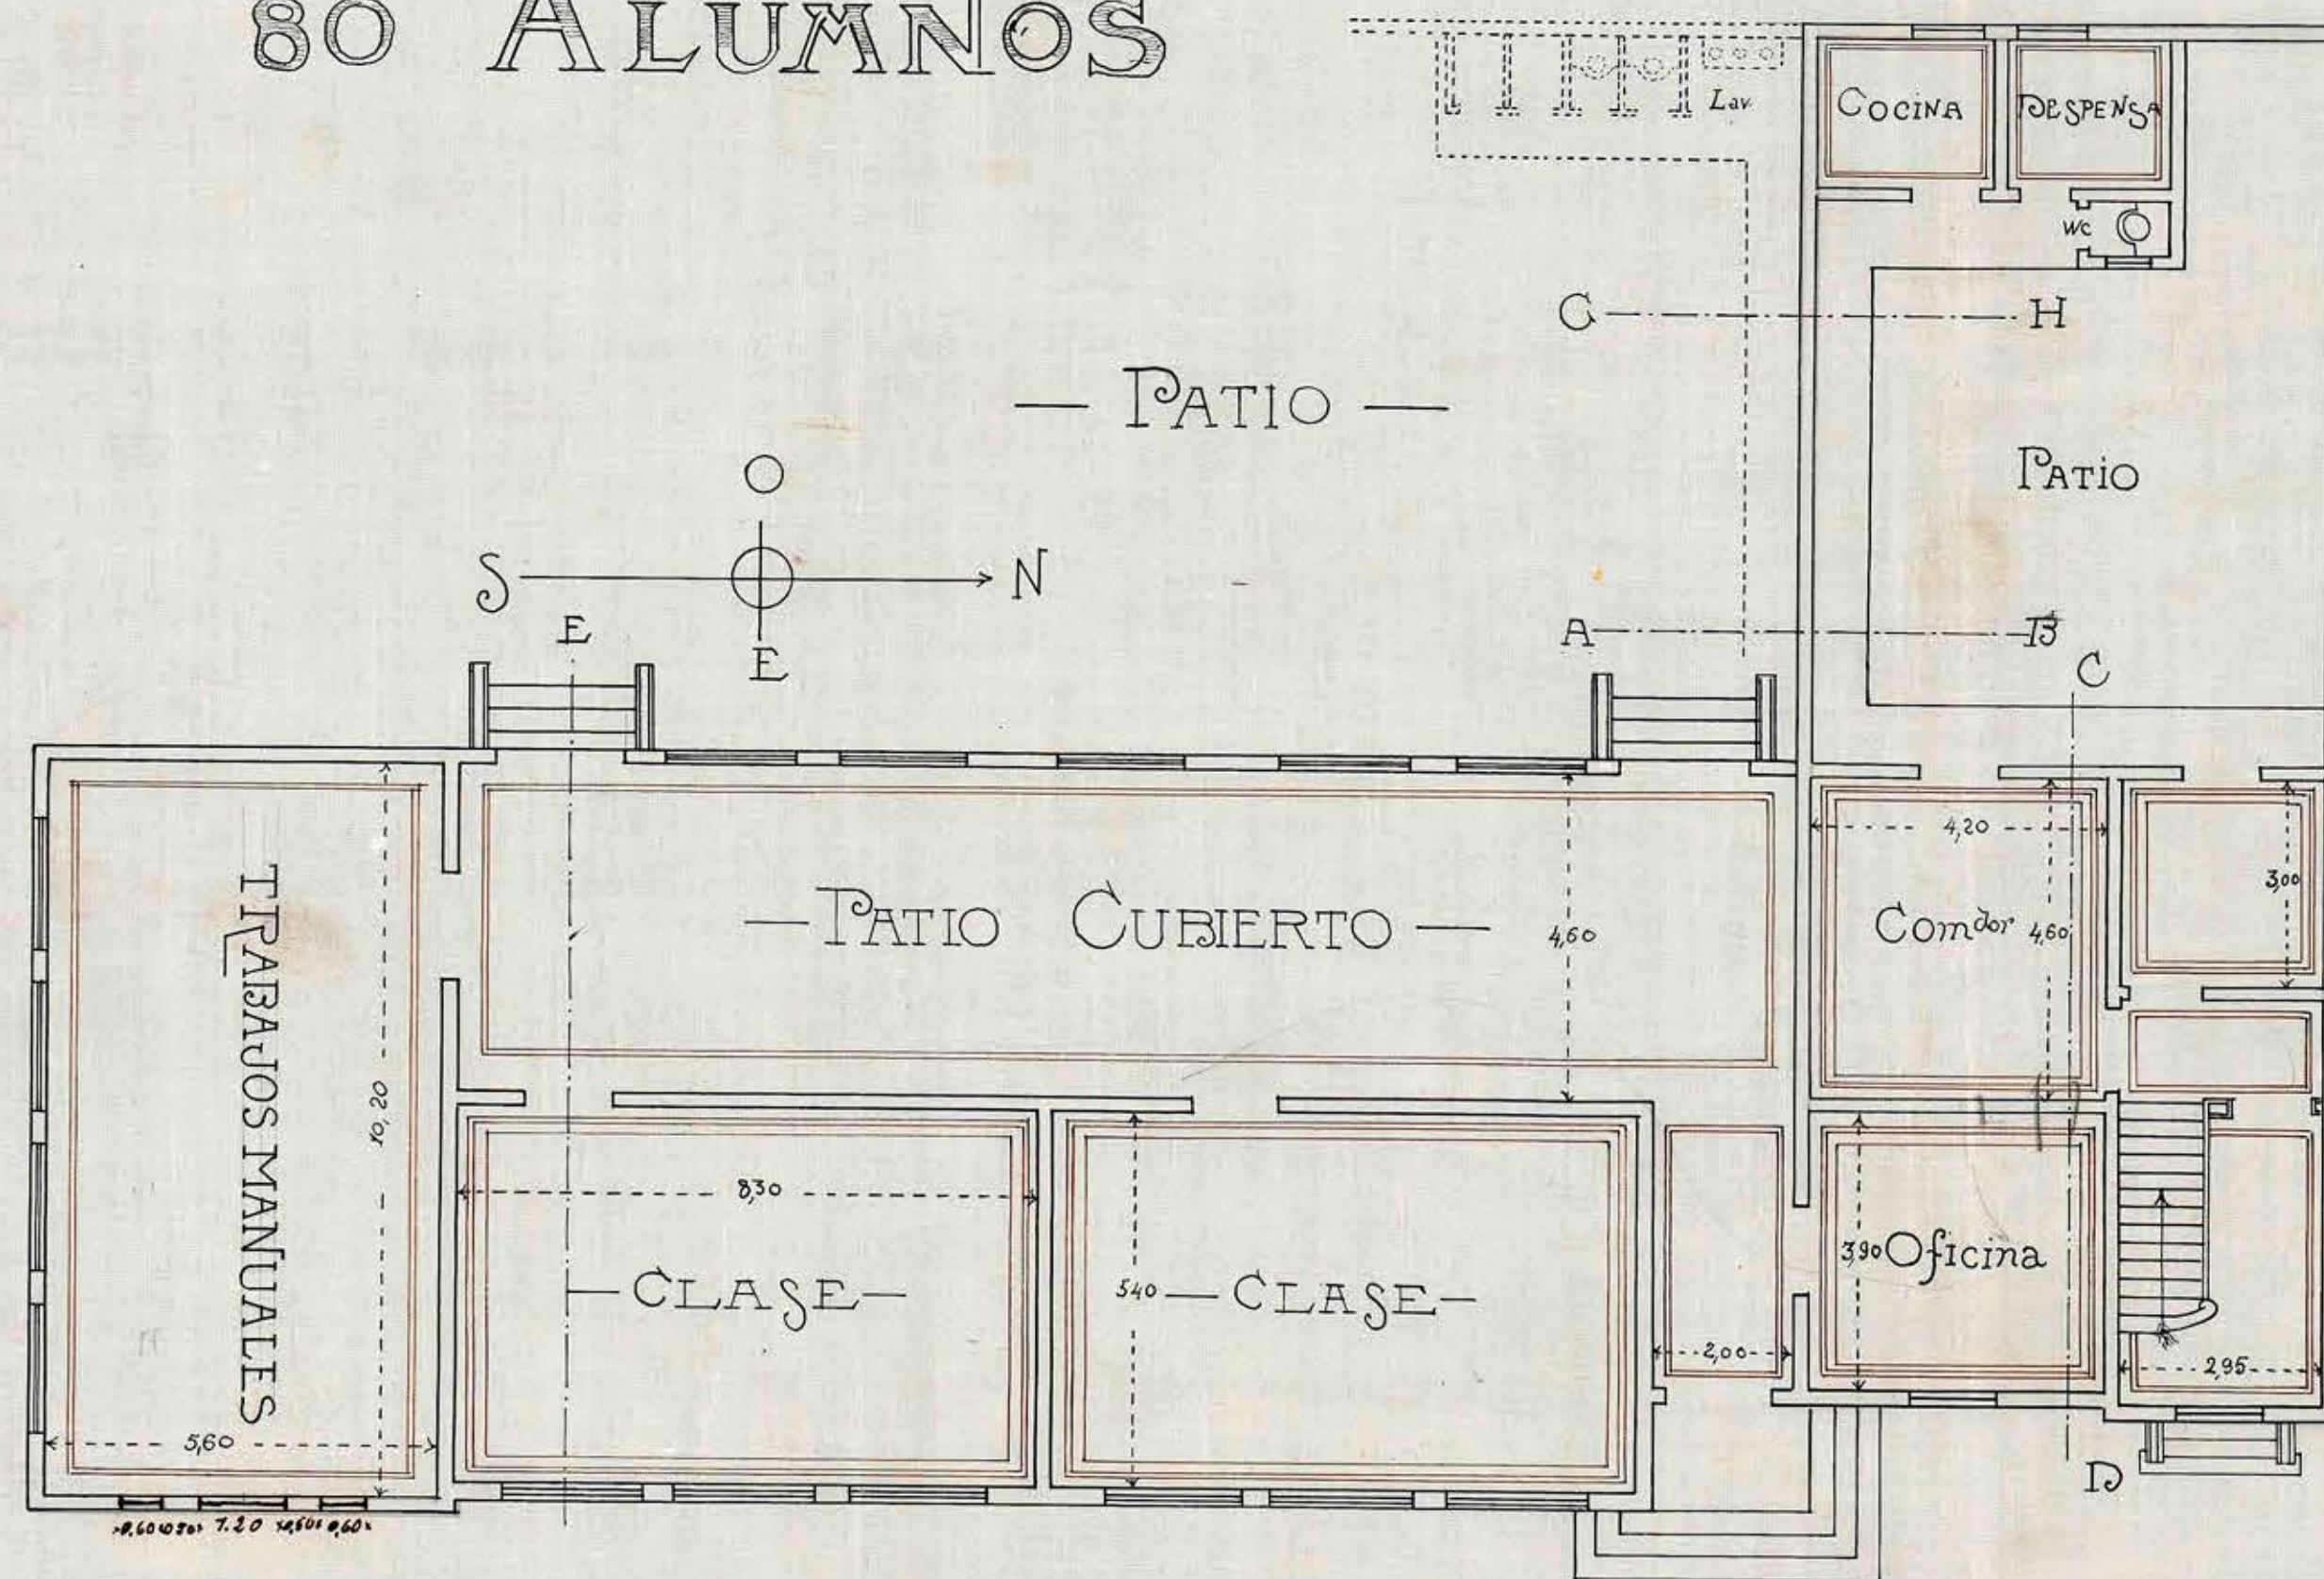

— PLANO DEL 1º PISO —

ARCHIVO TECNICO
Departamento de Arquitectura
Dirección General de Obras Públicas
Sala: 1
Estadística: 5
Cantidad: 40
Ubicación: 2
No. del Plano: 1
Fecha de Entrada: de de 193...

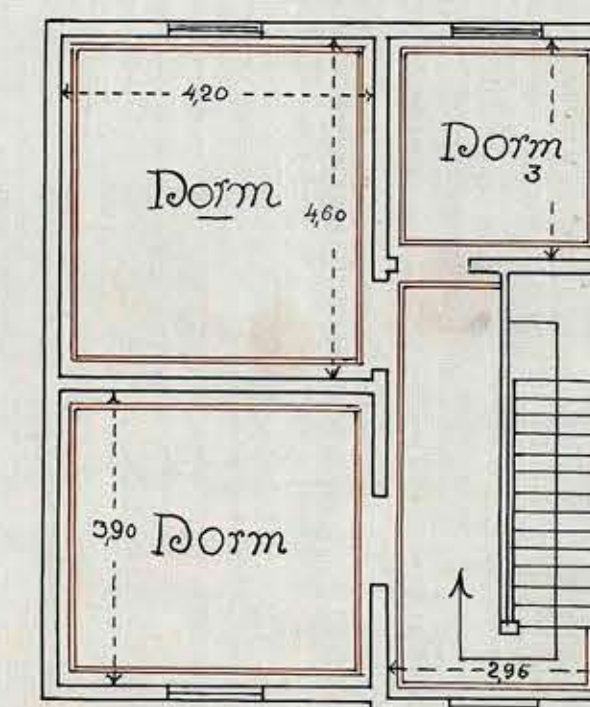

— 2º PISO —

SESION N.º 984
Santiago, Agosto 21 de 1917
APROBADO POR EL CONSEJO
DE OBRAS PÚBLICAS

C. M. V. M.

Quinto finc. 12
Escala 0,01 cm

*V. B.
L. Reyes*