


ESCUELA RURAL-TIPO - 80 ALUMNOS.

2


CORTES

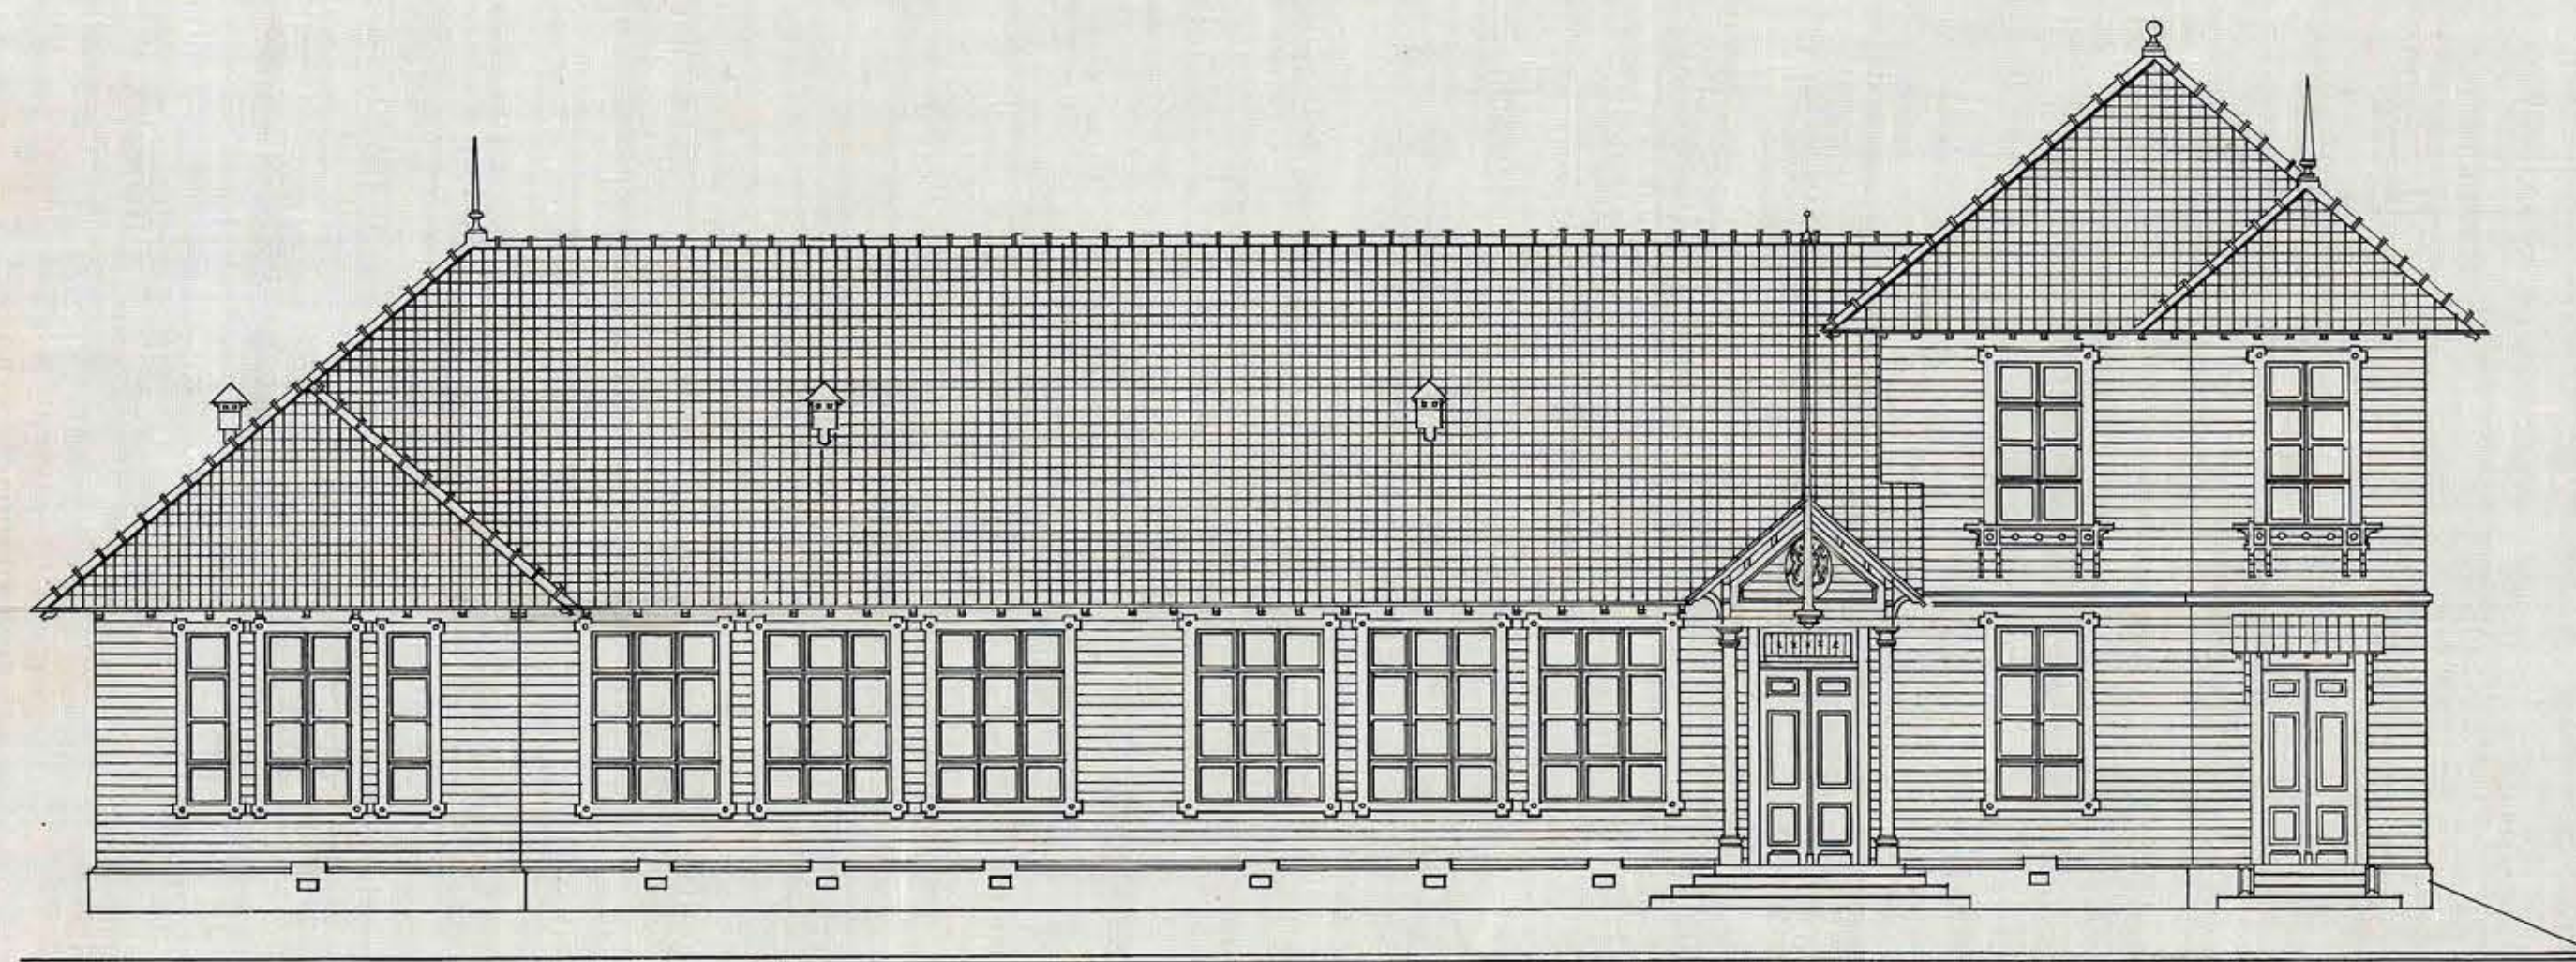

— FACHADA —

E/SCALA 0,01 P_m

L. B. L. Reyes

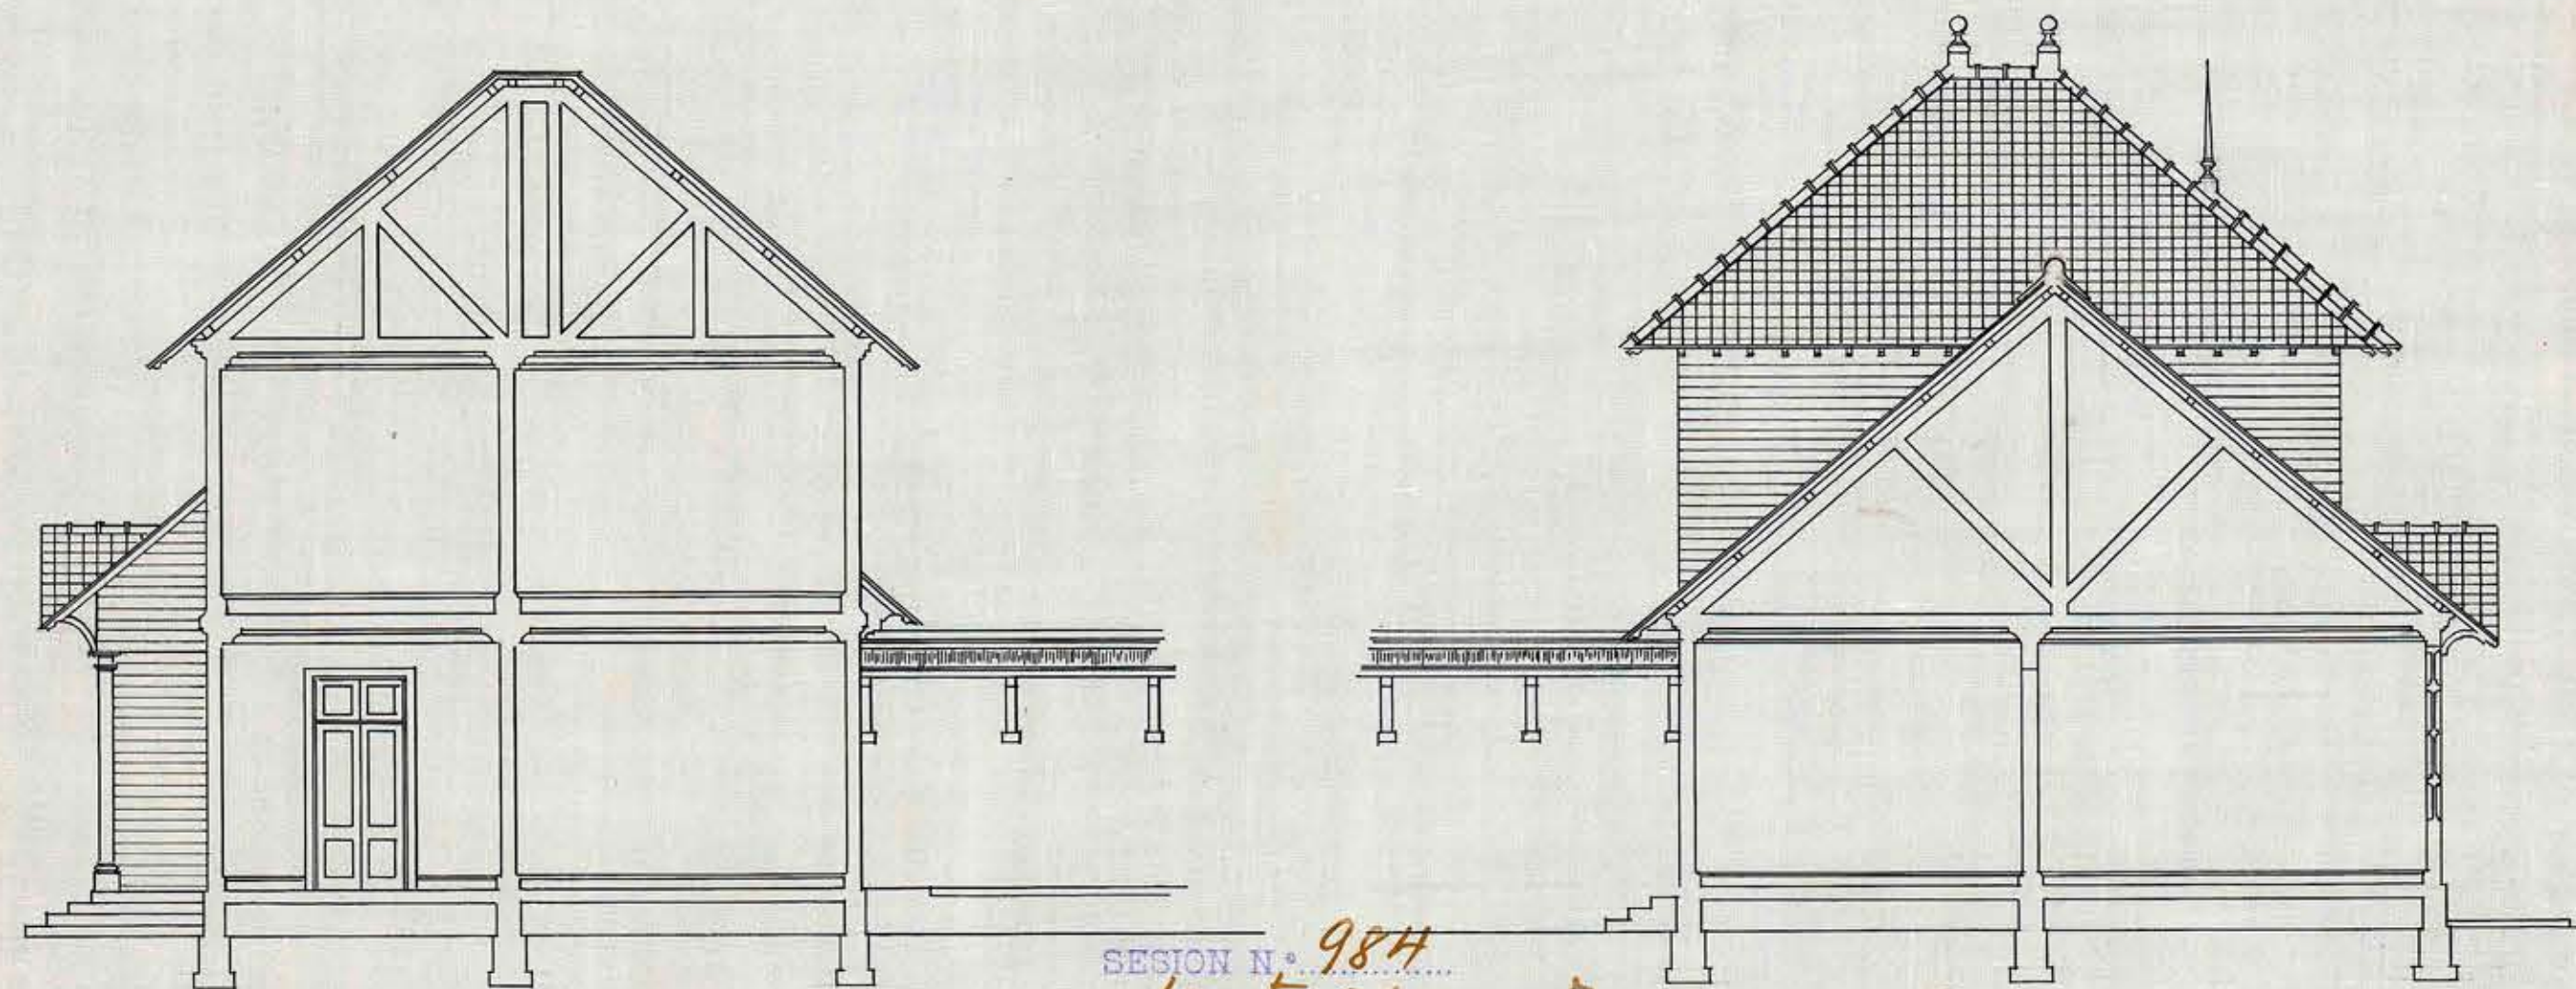

C-D

Gustav Hünig
E-F

SESION N.º 984
Santiago Agosto 21 de 1917.
APROBADO POR EL CONSEJO
DE OBRAS PÚBLICAS

C. M. Valdovinos