



TIPO DE ESCUELA RURAL

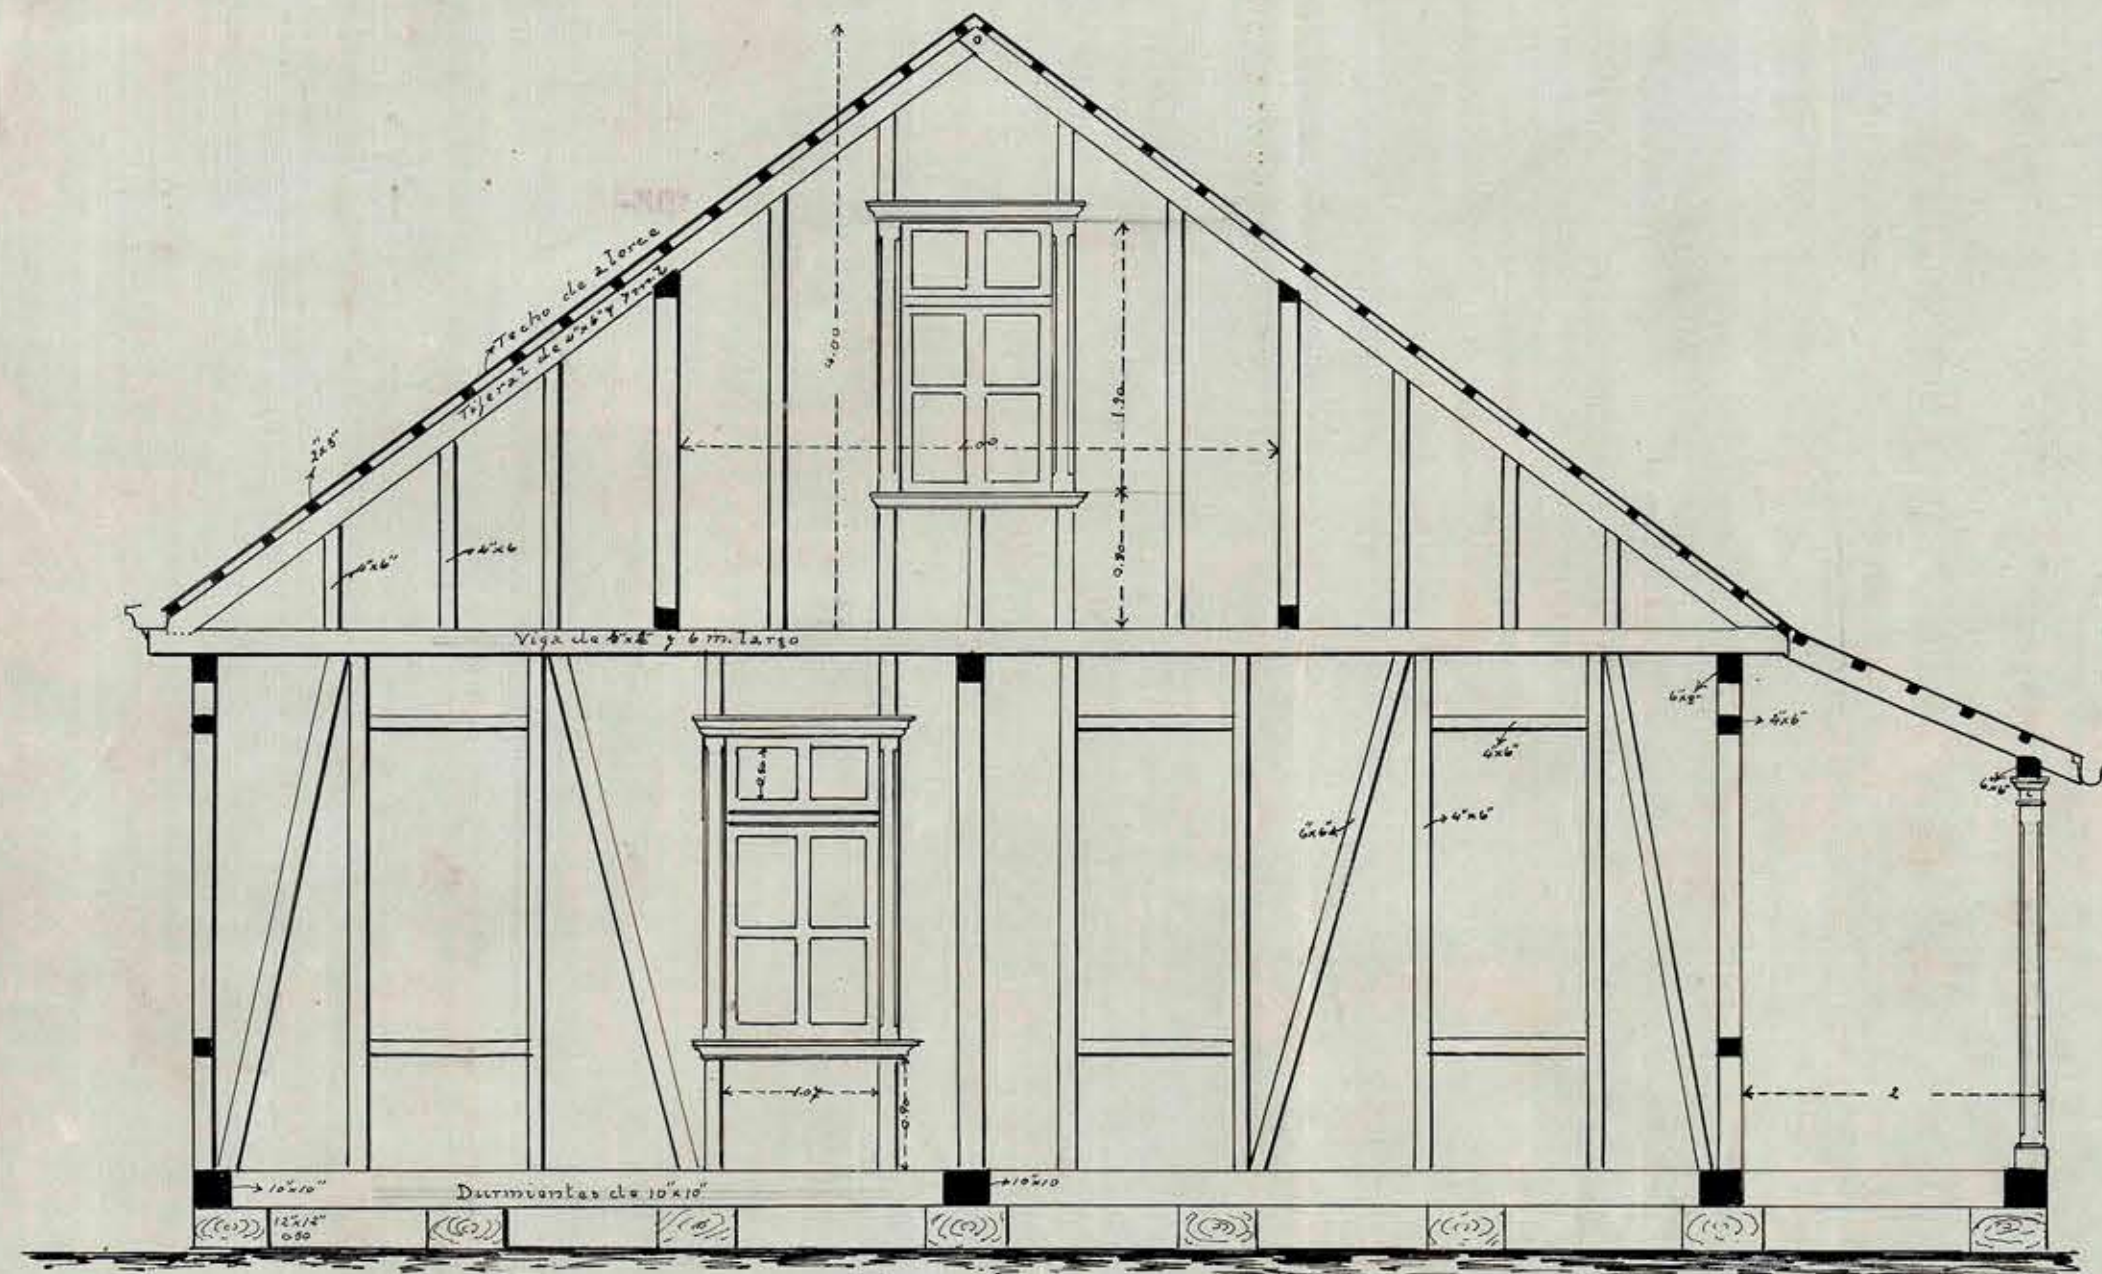

ESQUELETO A
Escala 0.02=1

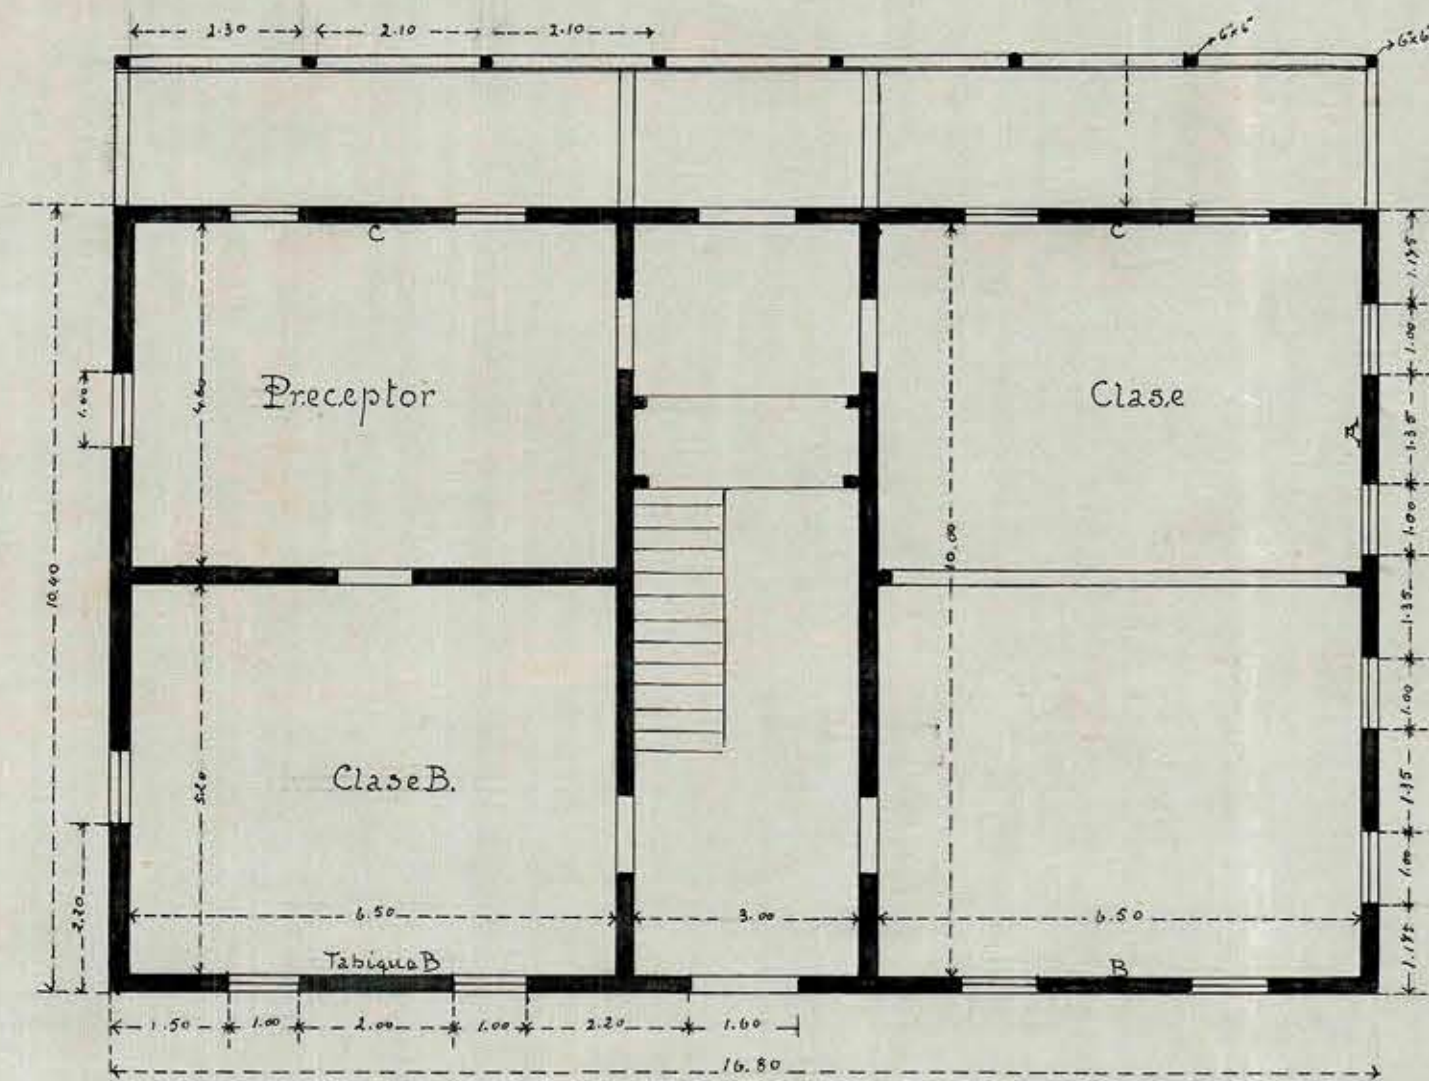


PLANO HORIZONTAL
Escala de 0.01=1M.

Brasos de roble, alerce ó maní macho 12"x12" y 6"x30"
 Dormientes id id id 10"x10"
 Cuerdas id id id 5"x8"
 Pies derechos de roble o id ó capelo 4"x6" y 3.80=4 1/2 varas
 Id esquineros id id 6"x6" y 2.80=1 1/2 id
 Sobresoleras maní macho ó capelo 6"x8"
 Vigas id id 5"x8" y 6"x10, 6.00 y 5.60
 Tijerales id id 4"x6" y 6.30=8 vara
 Diagonales id id 6"x6" y 4.20=5 varas
 Puntales del techo id id 4"x6"
 Pilas tras corredor id 6"x6" y 2.80
 Pisos de mario de 1/2" machi-hembrado
 Cielos id 3/4" de tapa
 Forro interior id 1" machi-hembrado
 Forro exterior doble tinglado de alerce
 Costaneras de maní 2"x3"
 Techo de alerce.



FACHADA

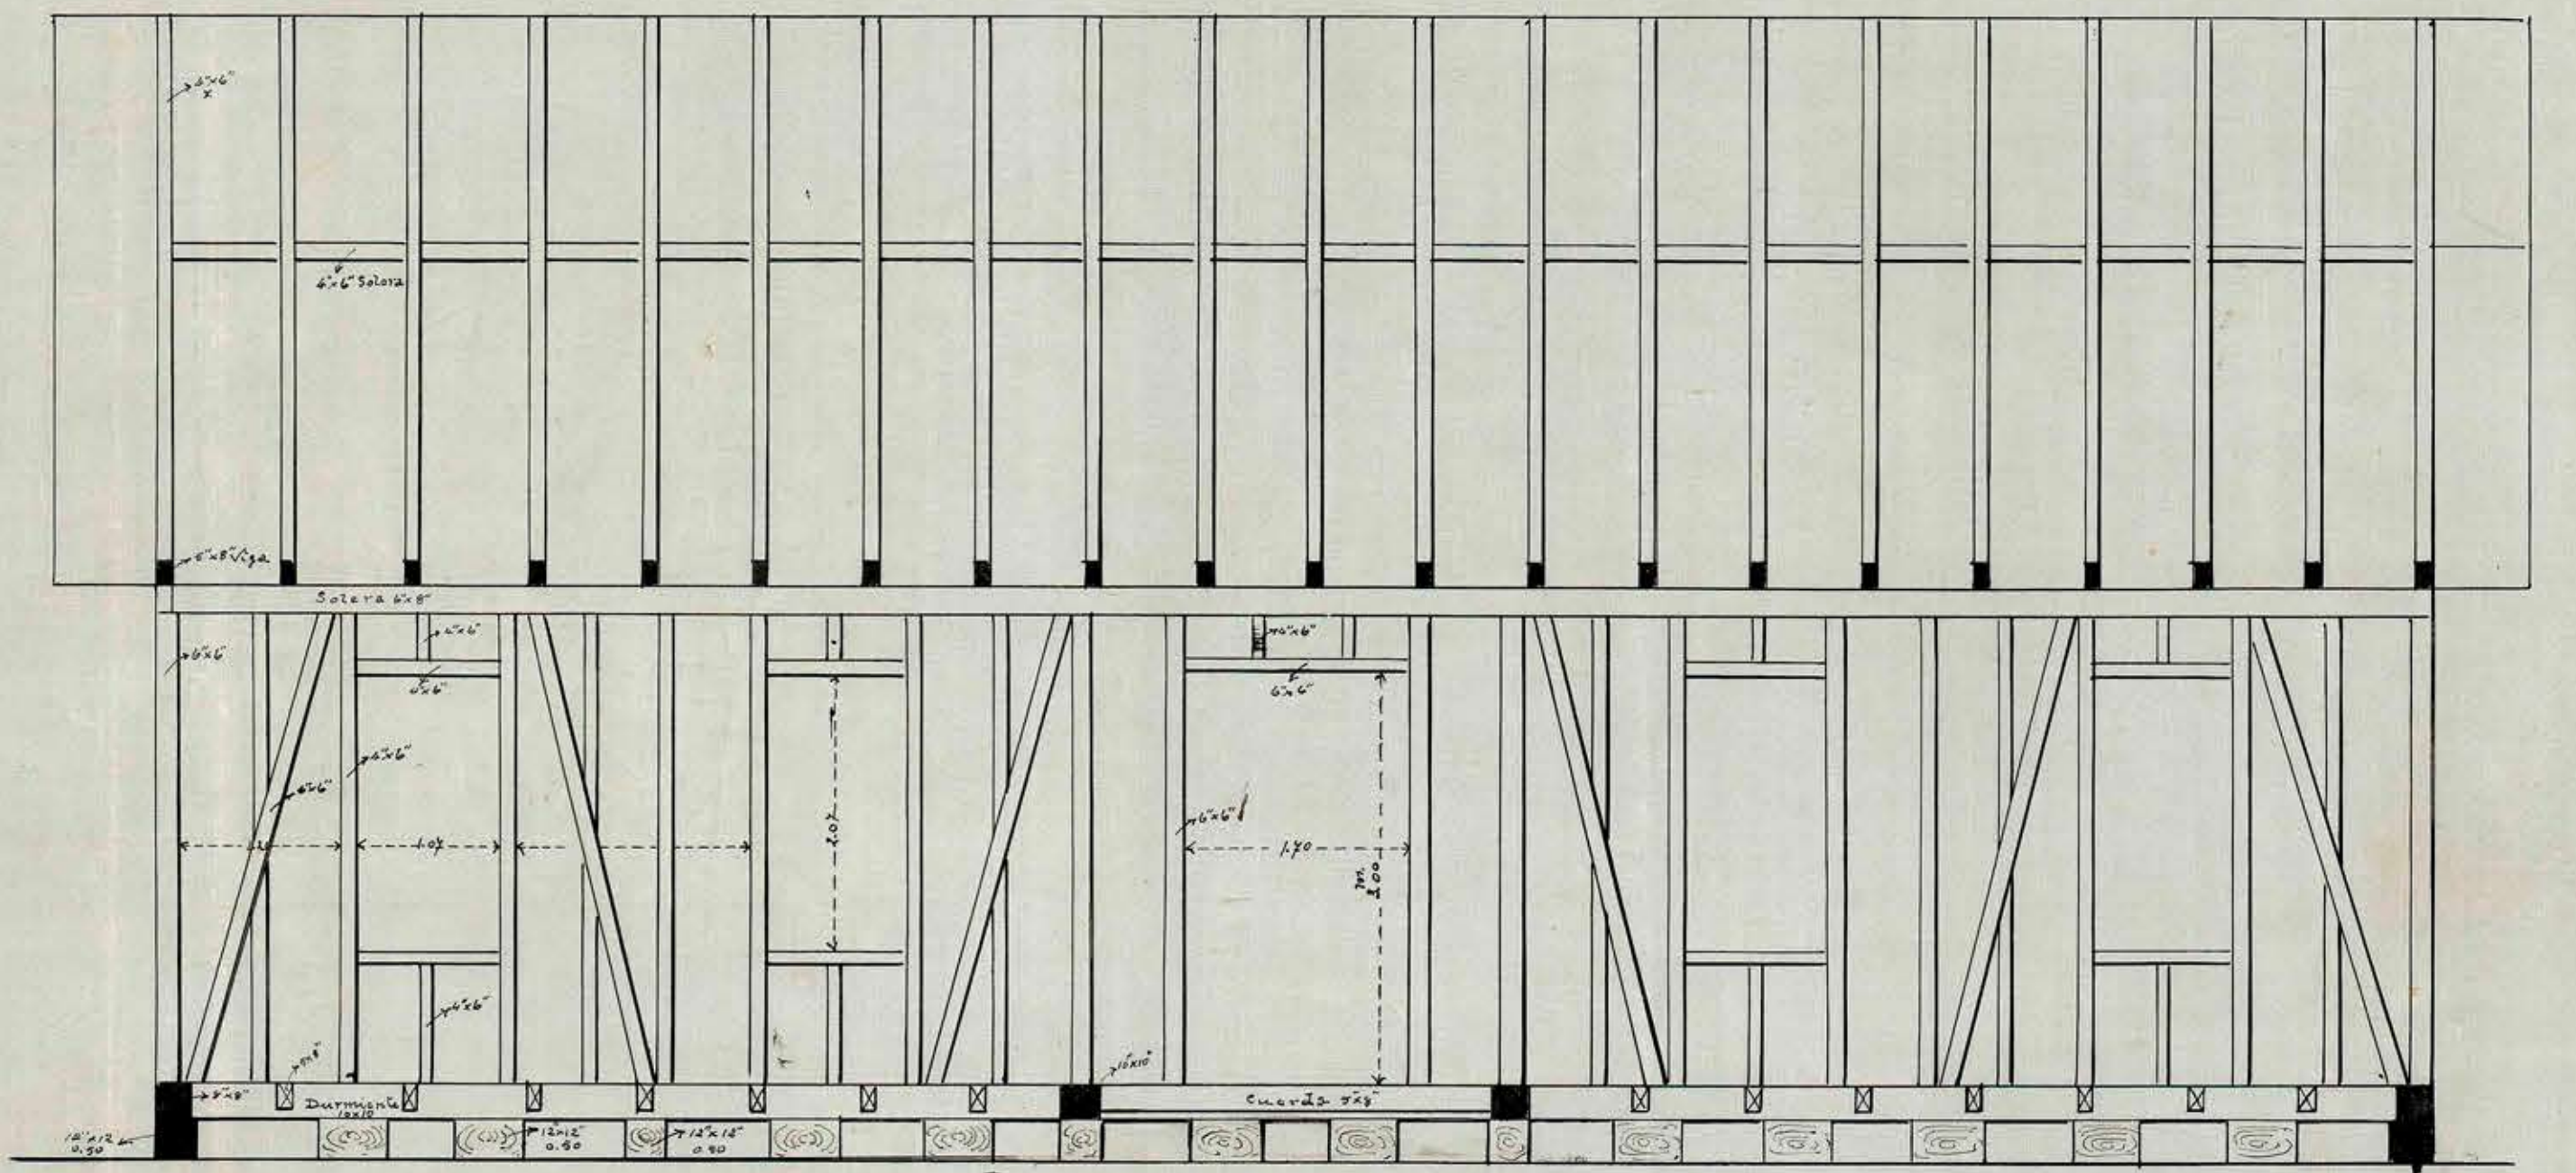

ESQUELETO A B

Escala 0.02=1