




TIPO DE ESCUELA RURAL

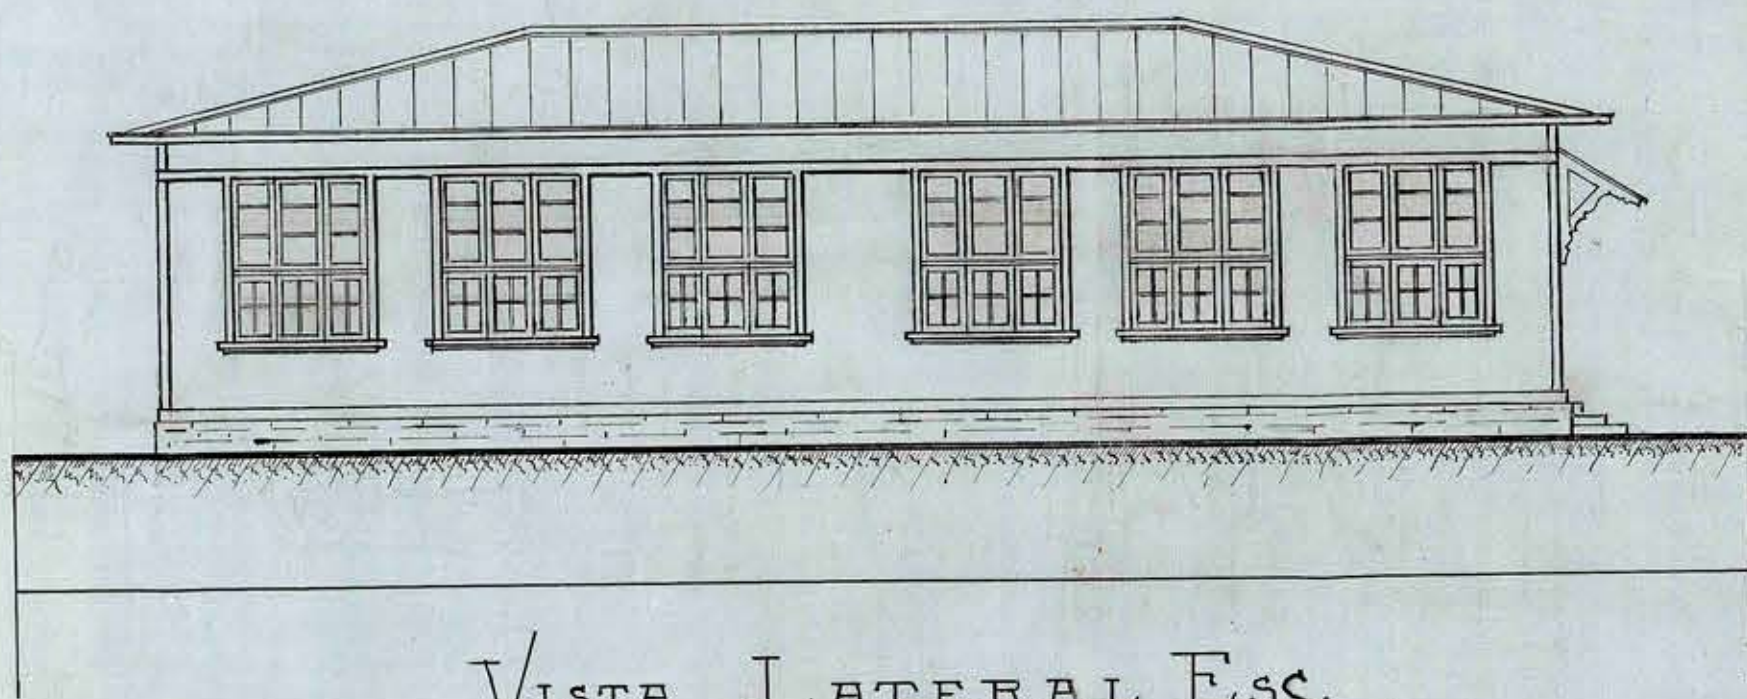


VISTA LATERAL ESC.
'NORTE'

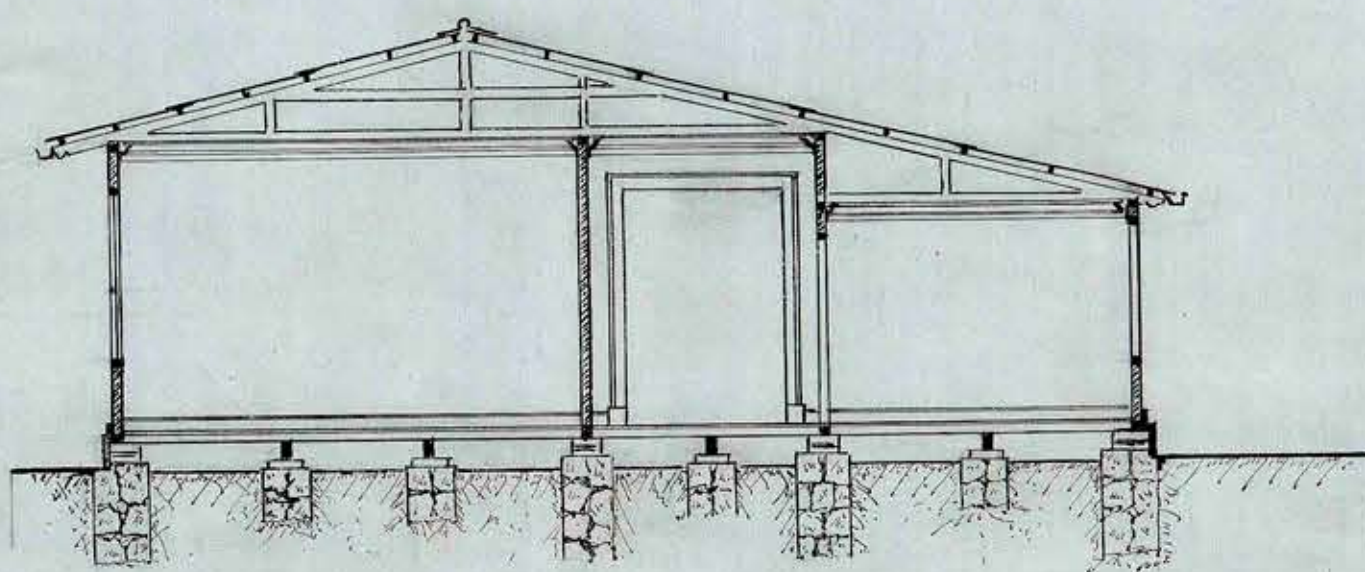

CORTE TRASVERSAL ESC.
Segun X.Y.

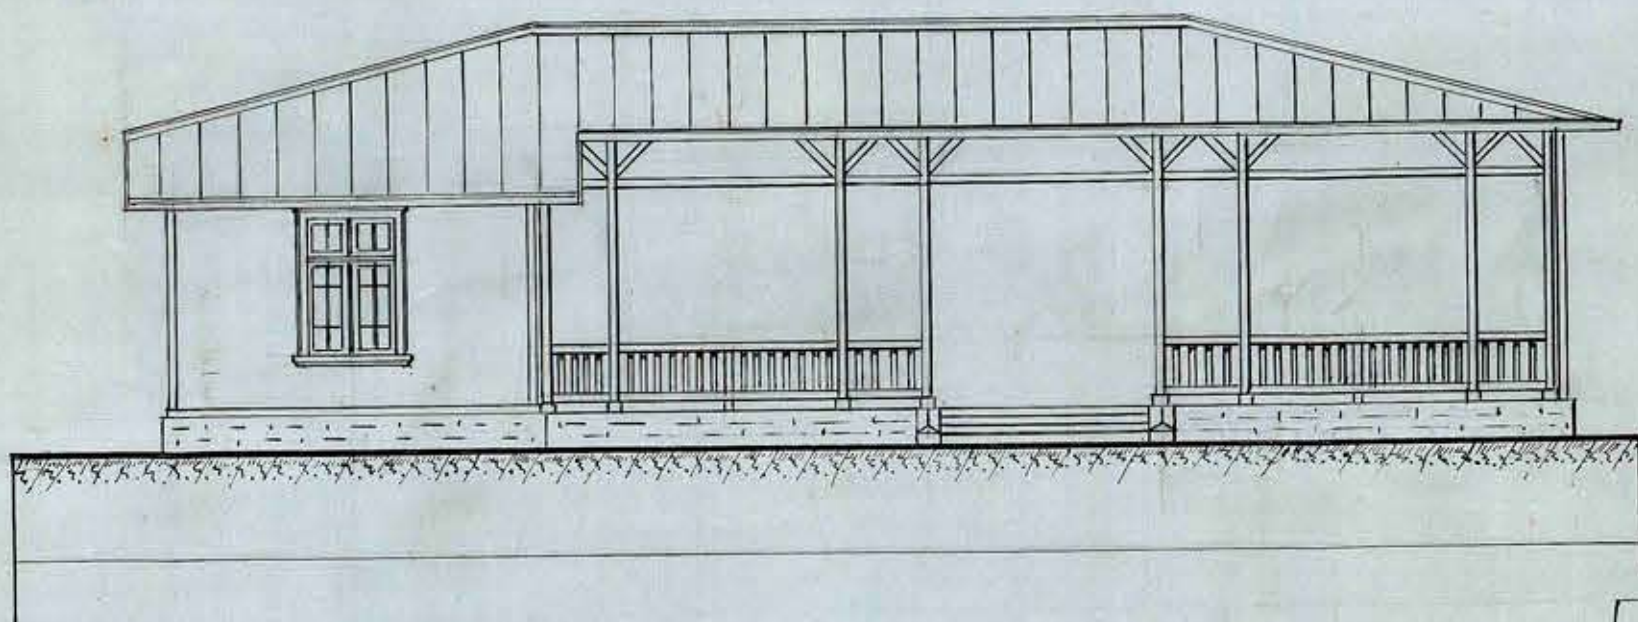

VISTA INTERIOR ESC.
'SUR'

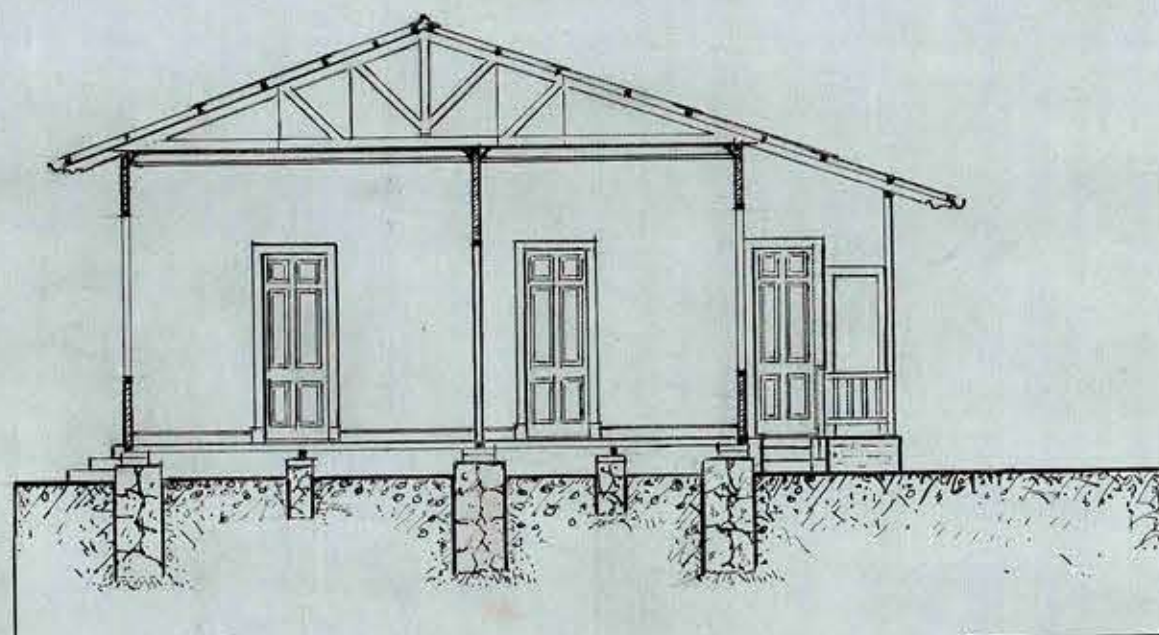

CORTE LOJ. Segun A. B.
Casa del Preceptor.

ESCALA 0,01 = 1,00 M^{ts}

C. J. Santaló

Santiago, Octubre 27 de 1921