



TIPO ESCUELA RURAL


ESCALA 0,01 = MTº

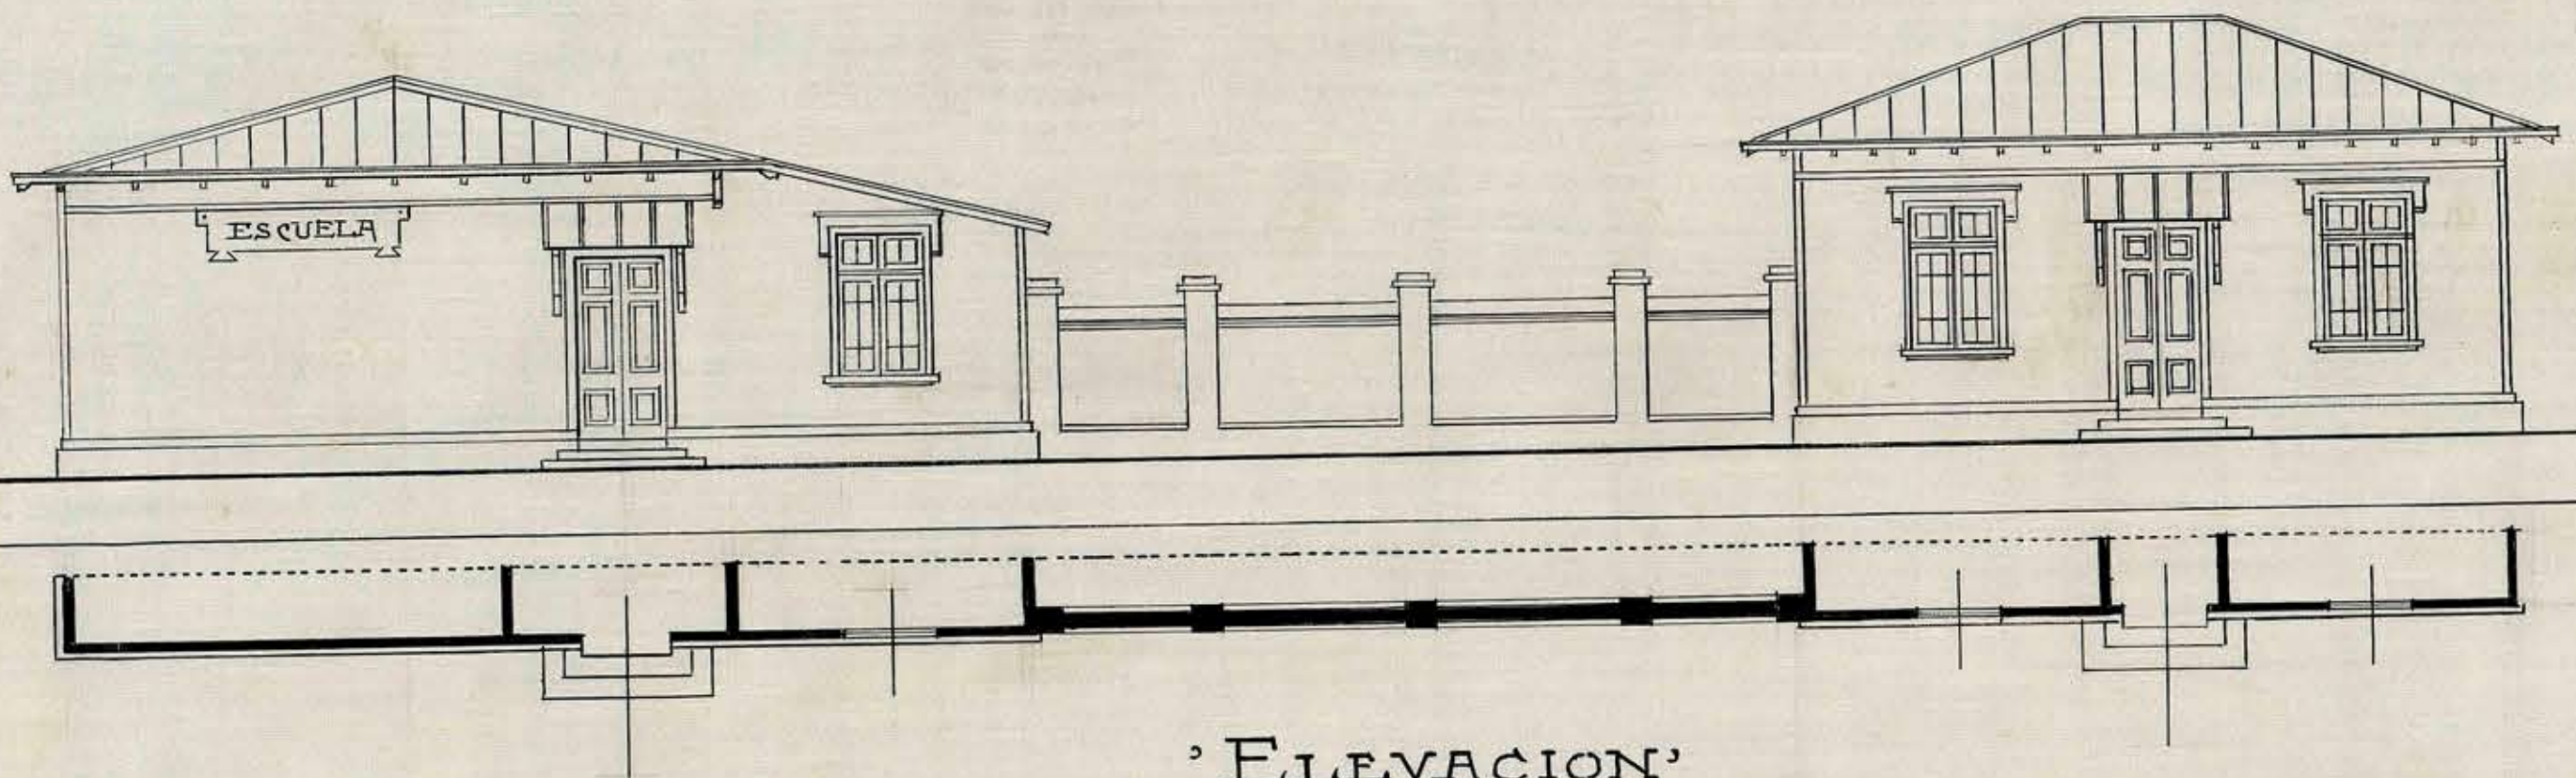

'ELEVACION'

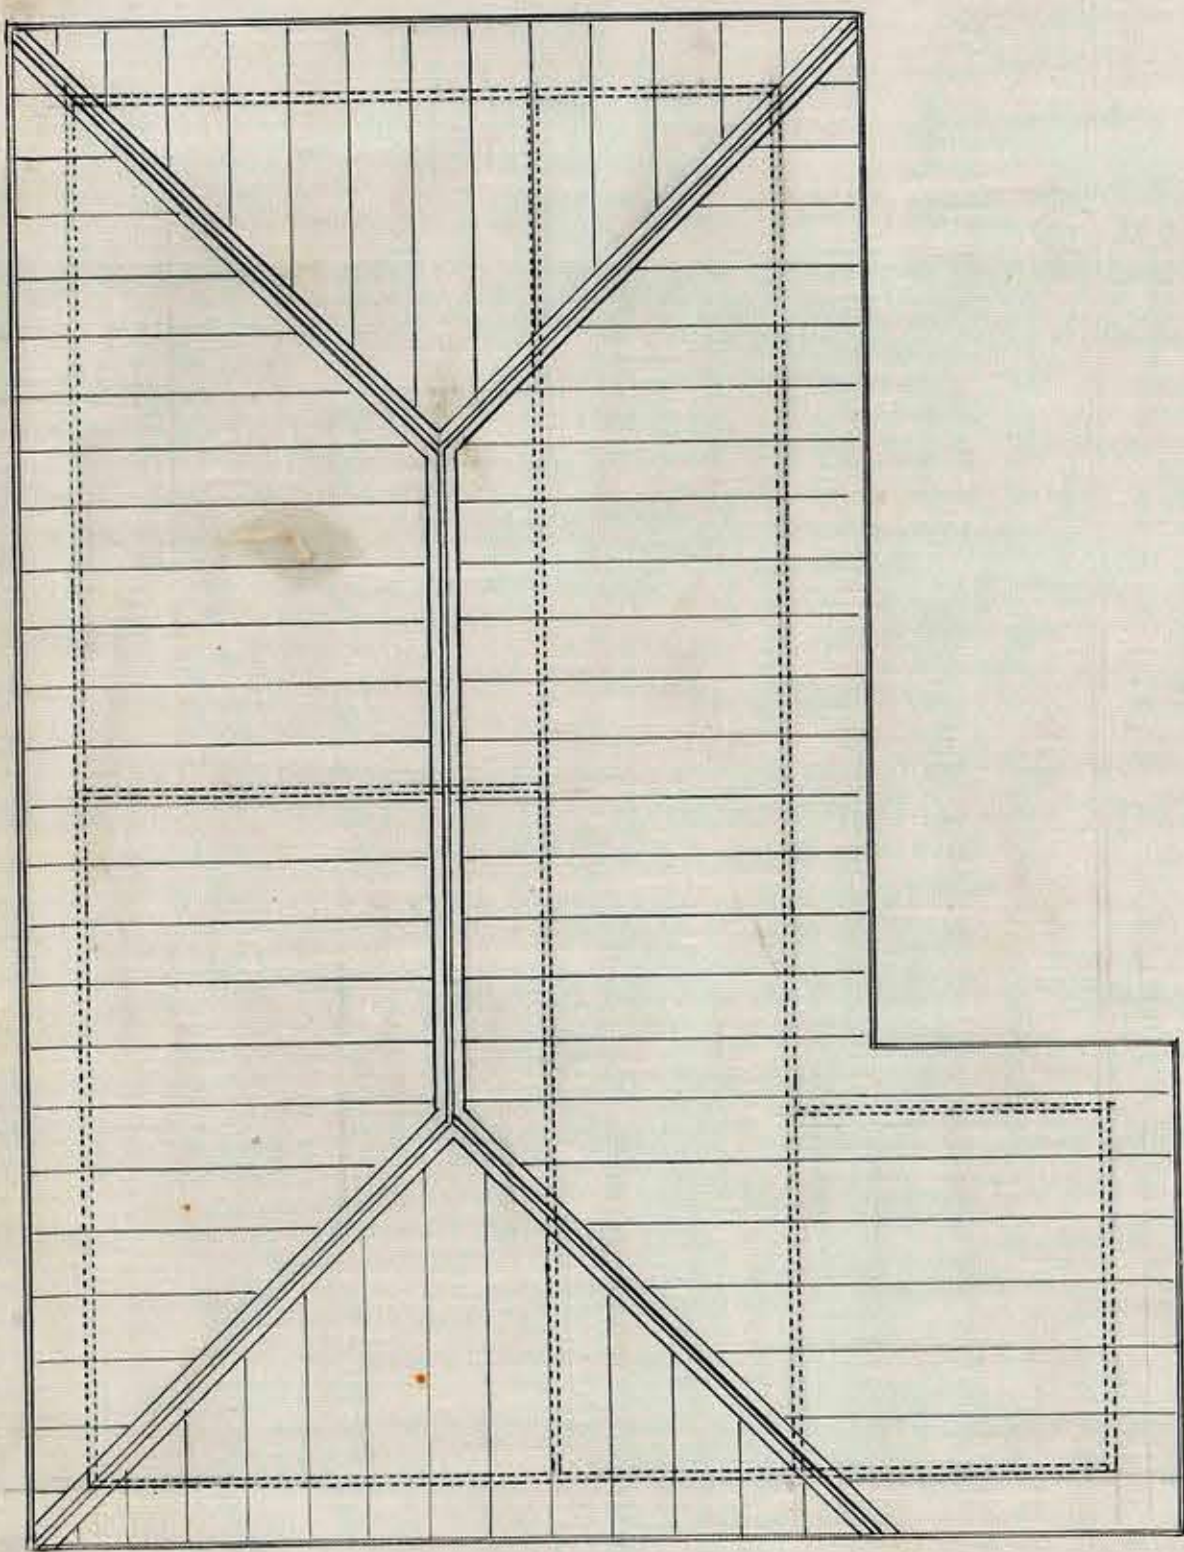

Cubierta de la Escuela.

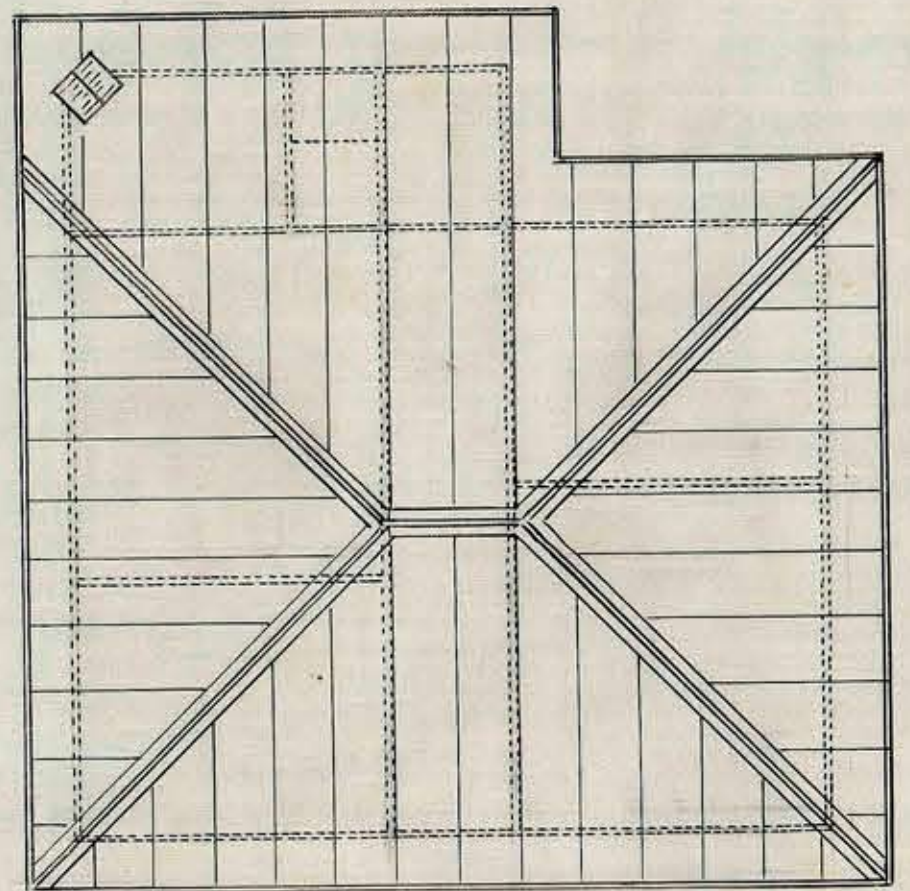

Cubierta de la Casa del Preceptor.

G. V. V. V.

Santiago. Setiembre. 12 de 1921