



• ESCUELA TIPO PARA • 100 ALUMNOS


ESCALA 0,01

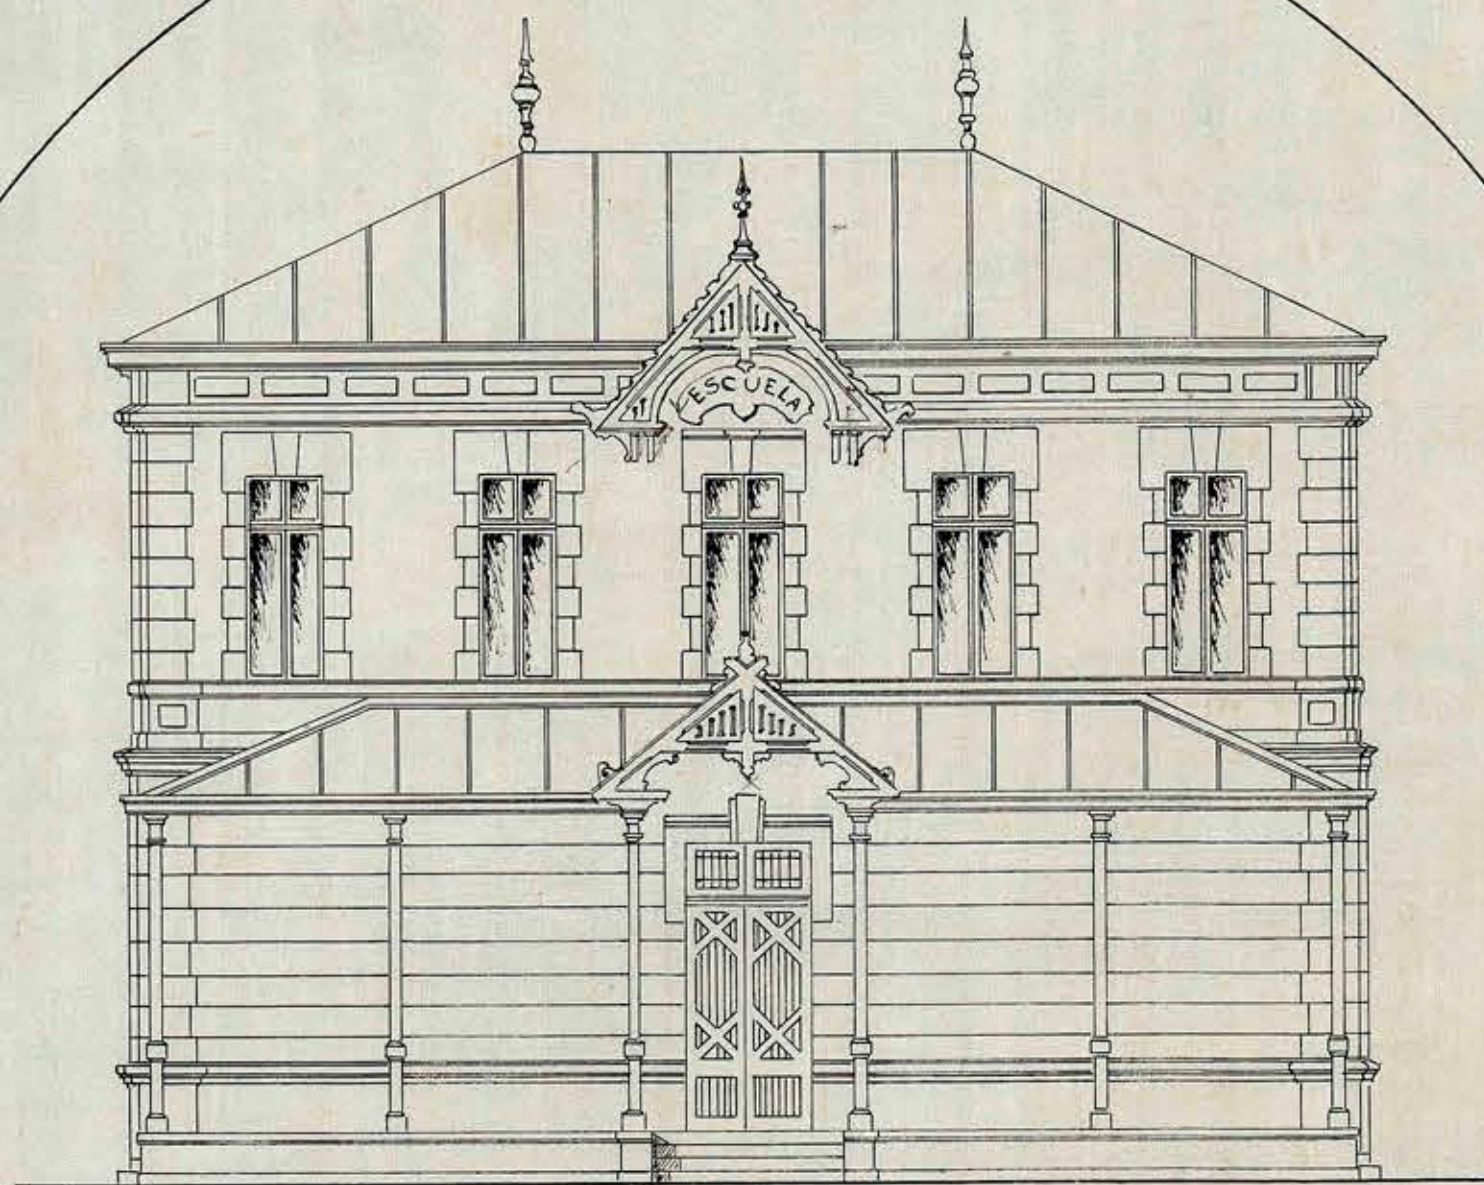


FACHADA PRINCIPAL

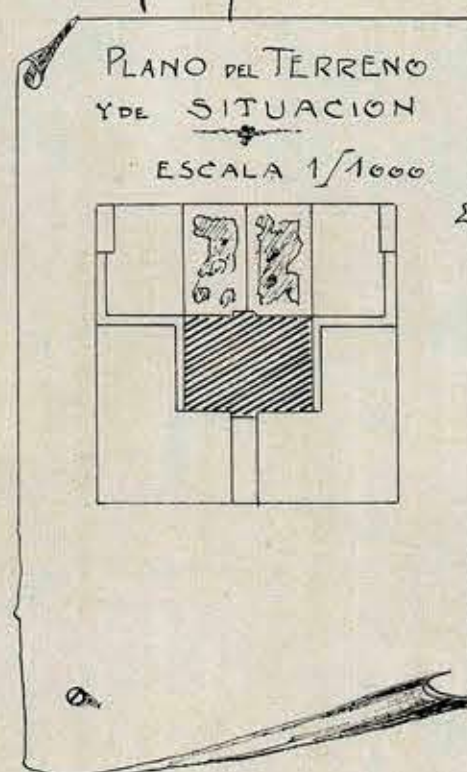


PLANO DEL TERRENO
Y DE SITUACION
ESCALA 1/1000

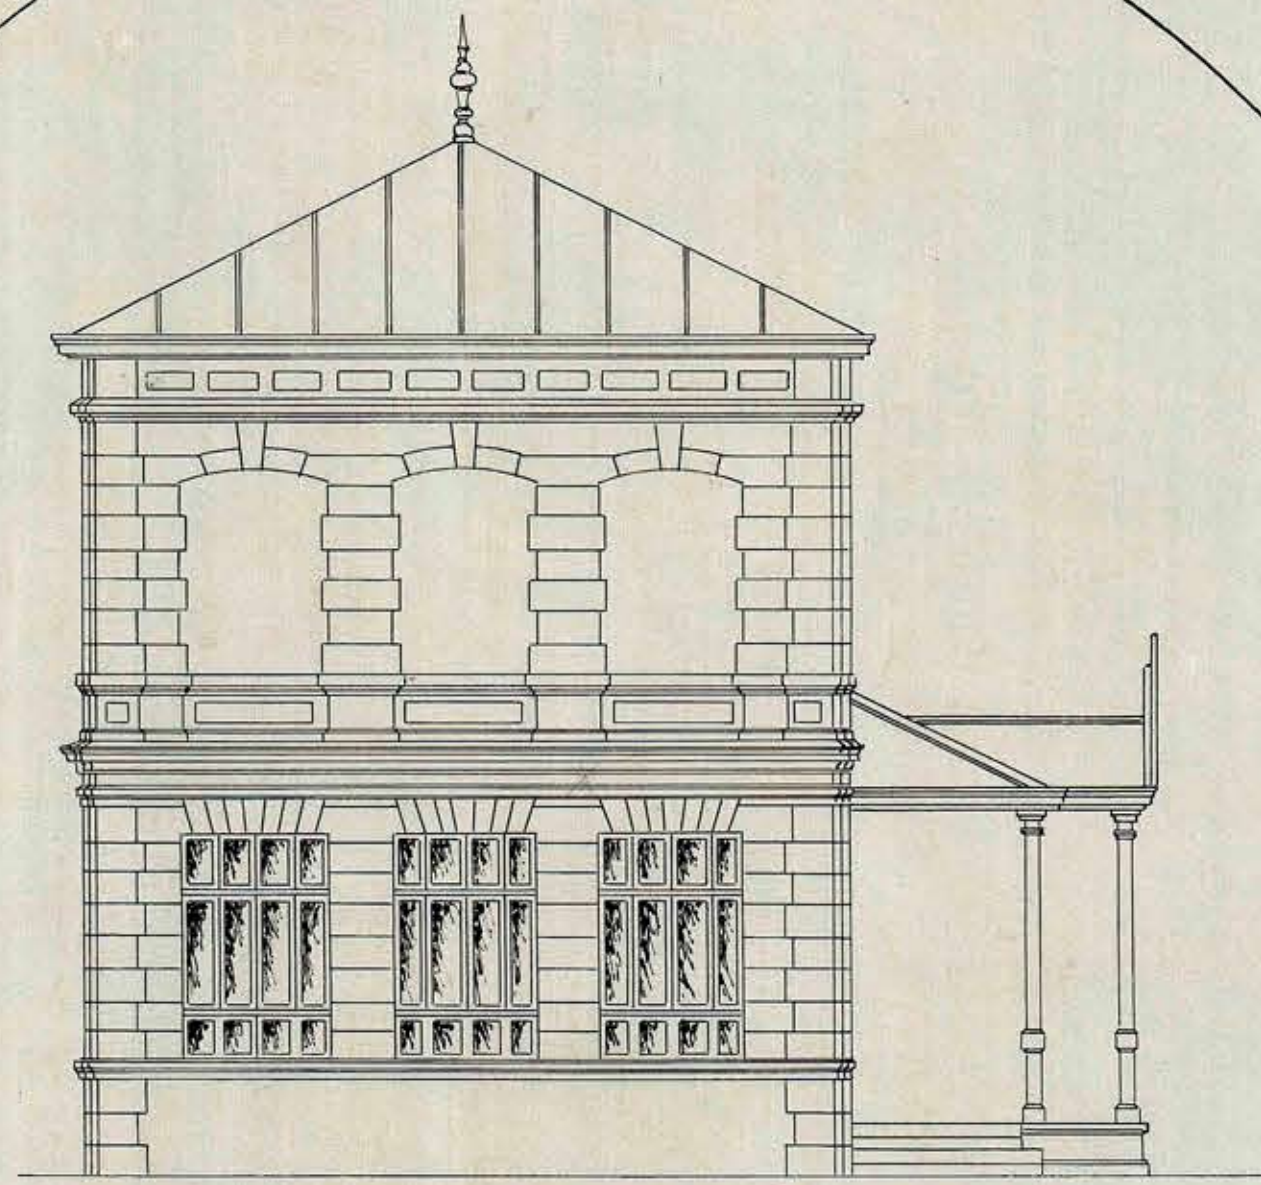

FACHADA LATERAL

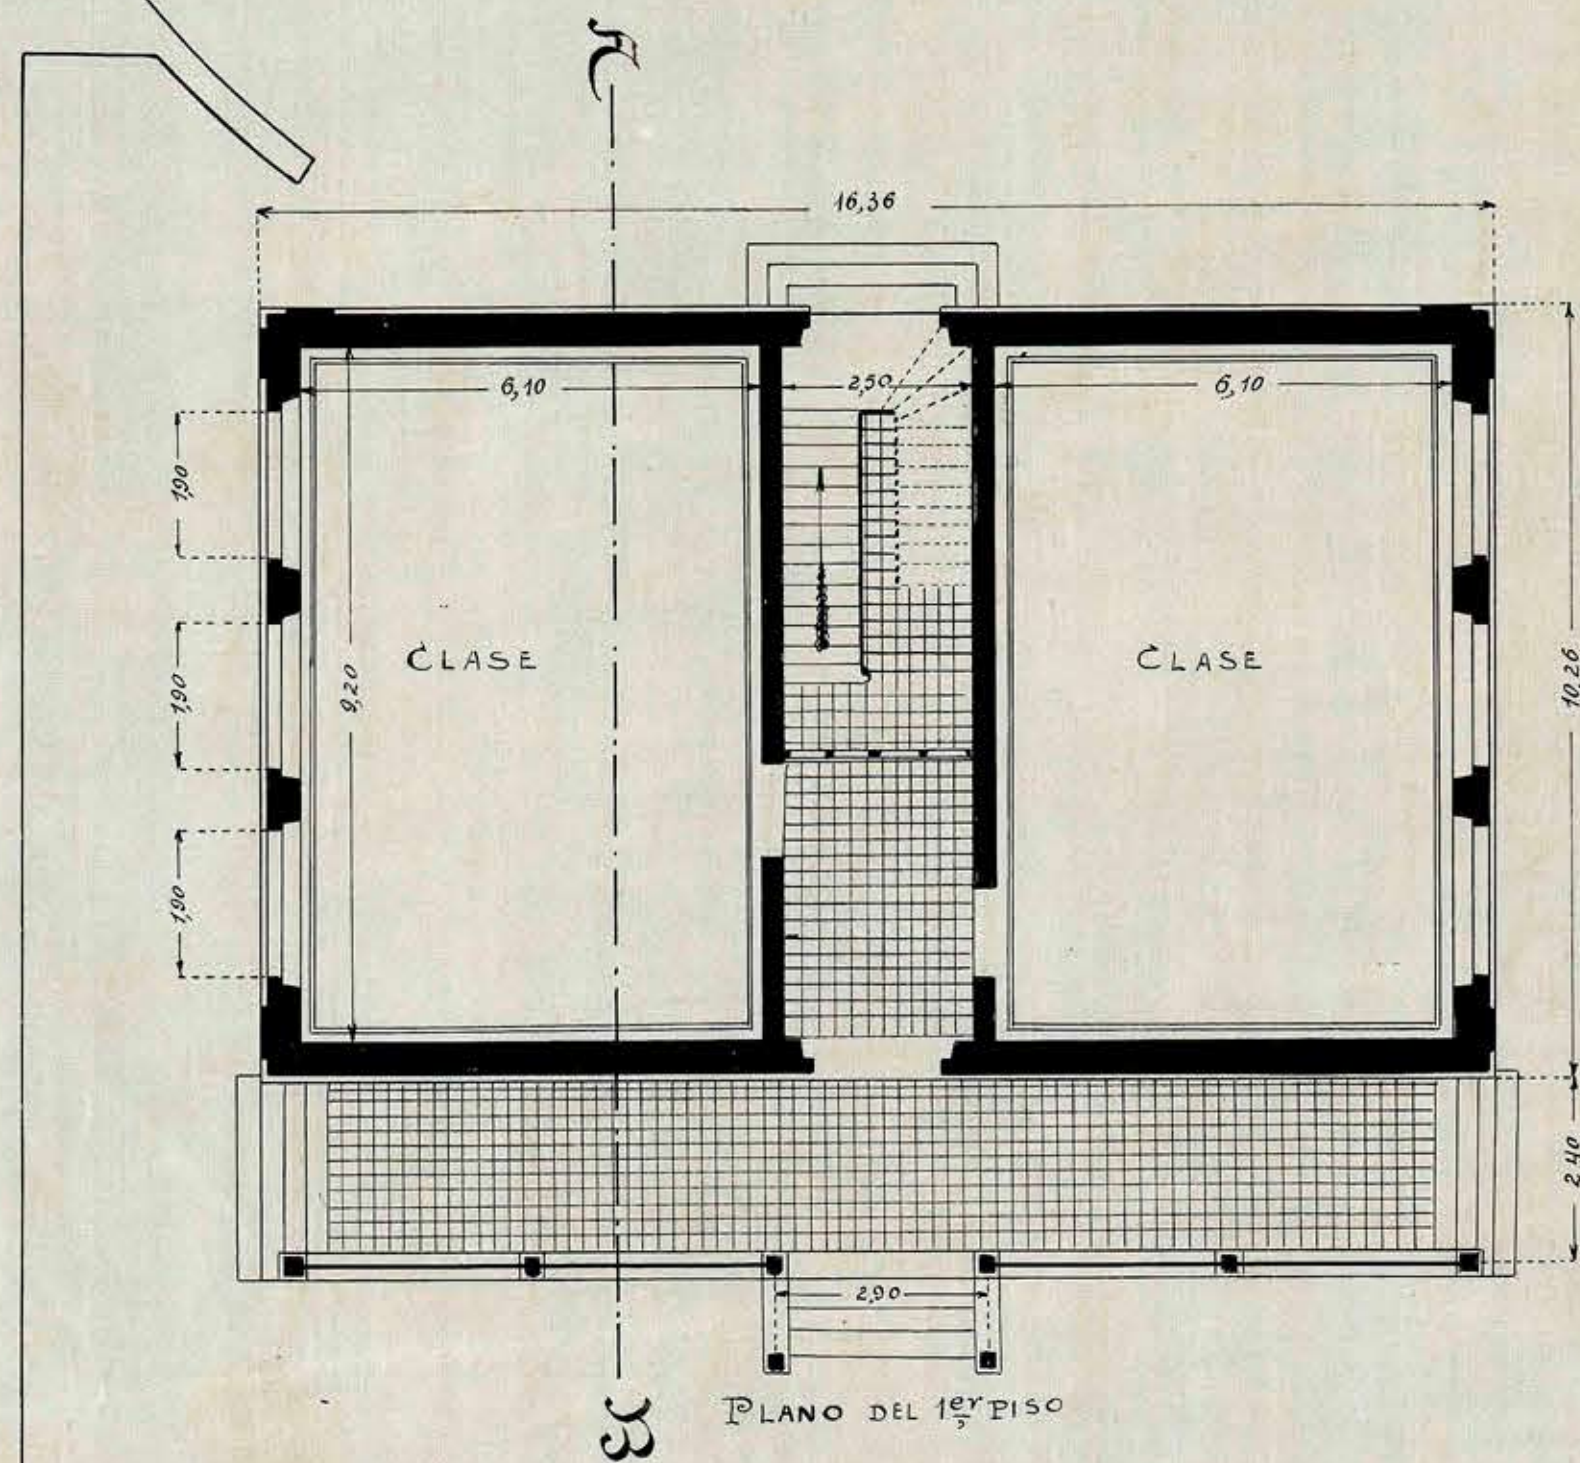

PLANO DEL 1º PISO

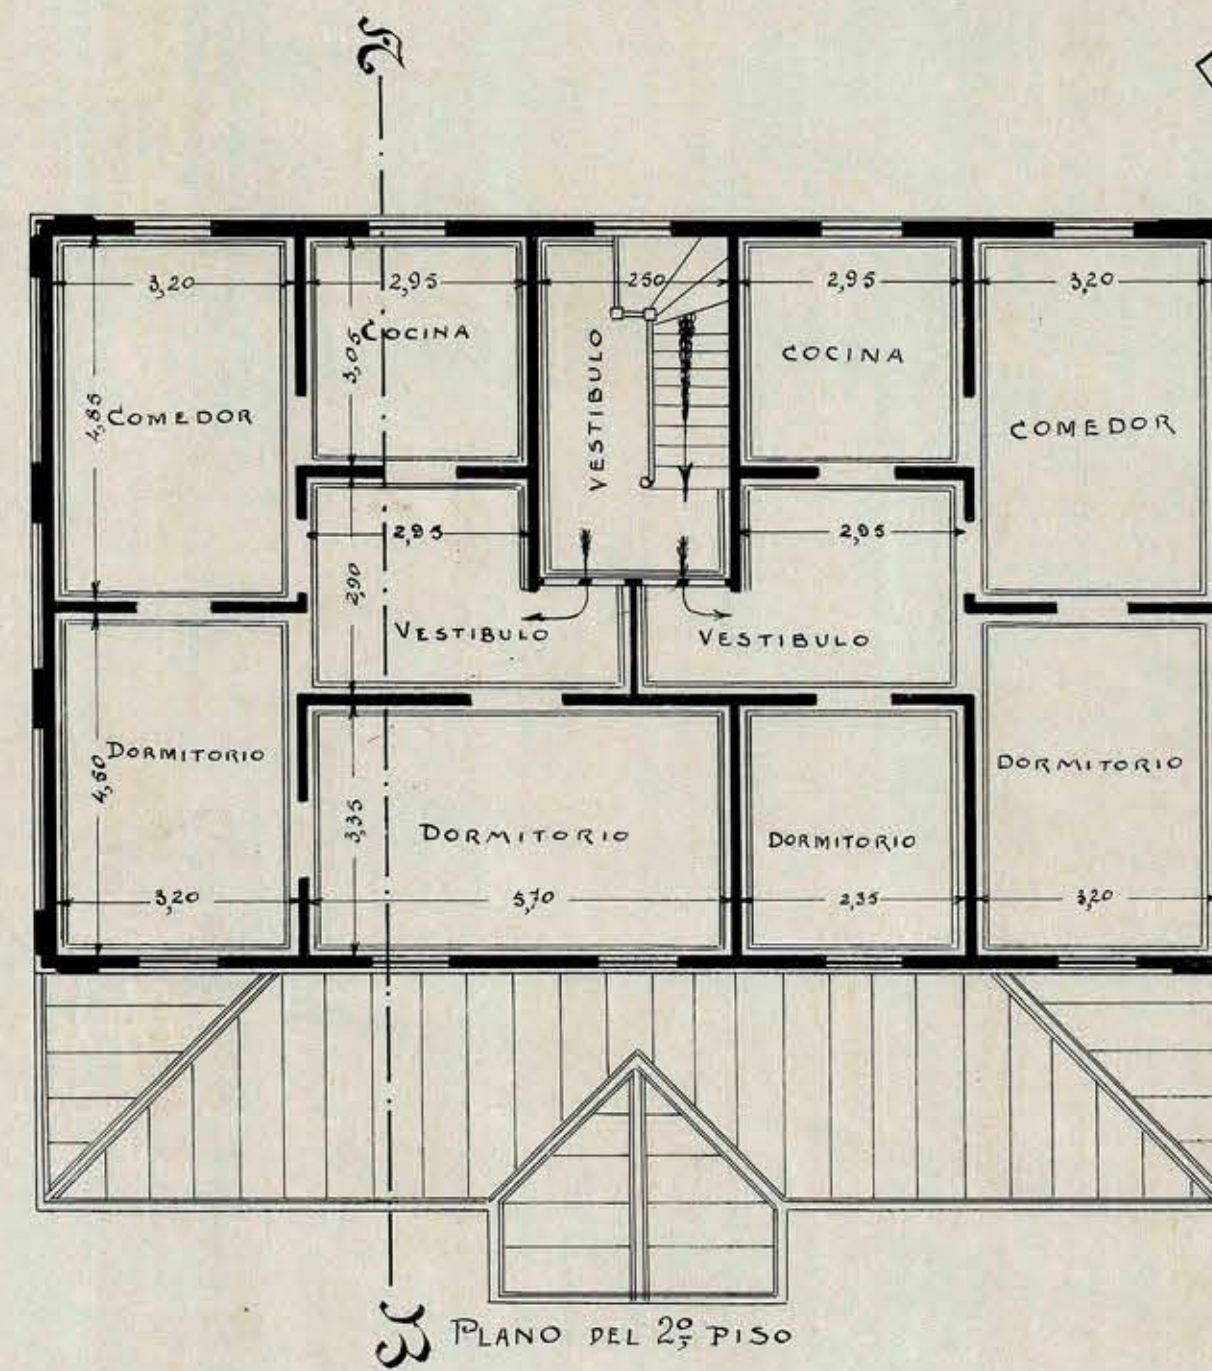

PLANO DEL 2º PISO

Consejo de Obras Públicas
Sesión 412 de 16 Julio de 1903

Aprobado Firmado:
A Calvo
Secretario

El arquitecto
J. Joaquín Soler
Junio de 1903.