



400 pias

ESCUELA RURAL TIPO - 80 ALUMNOS

1

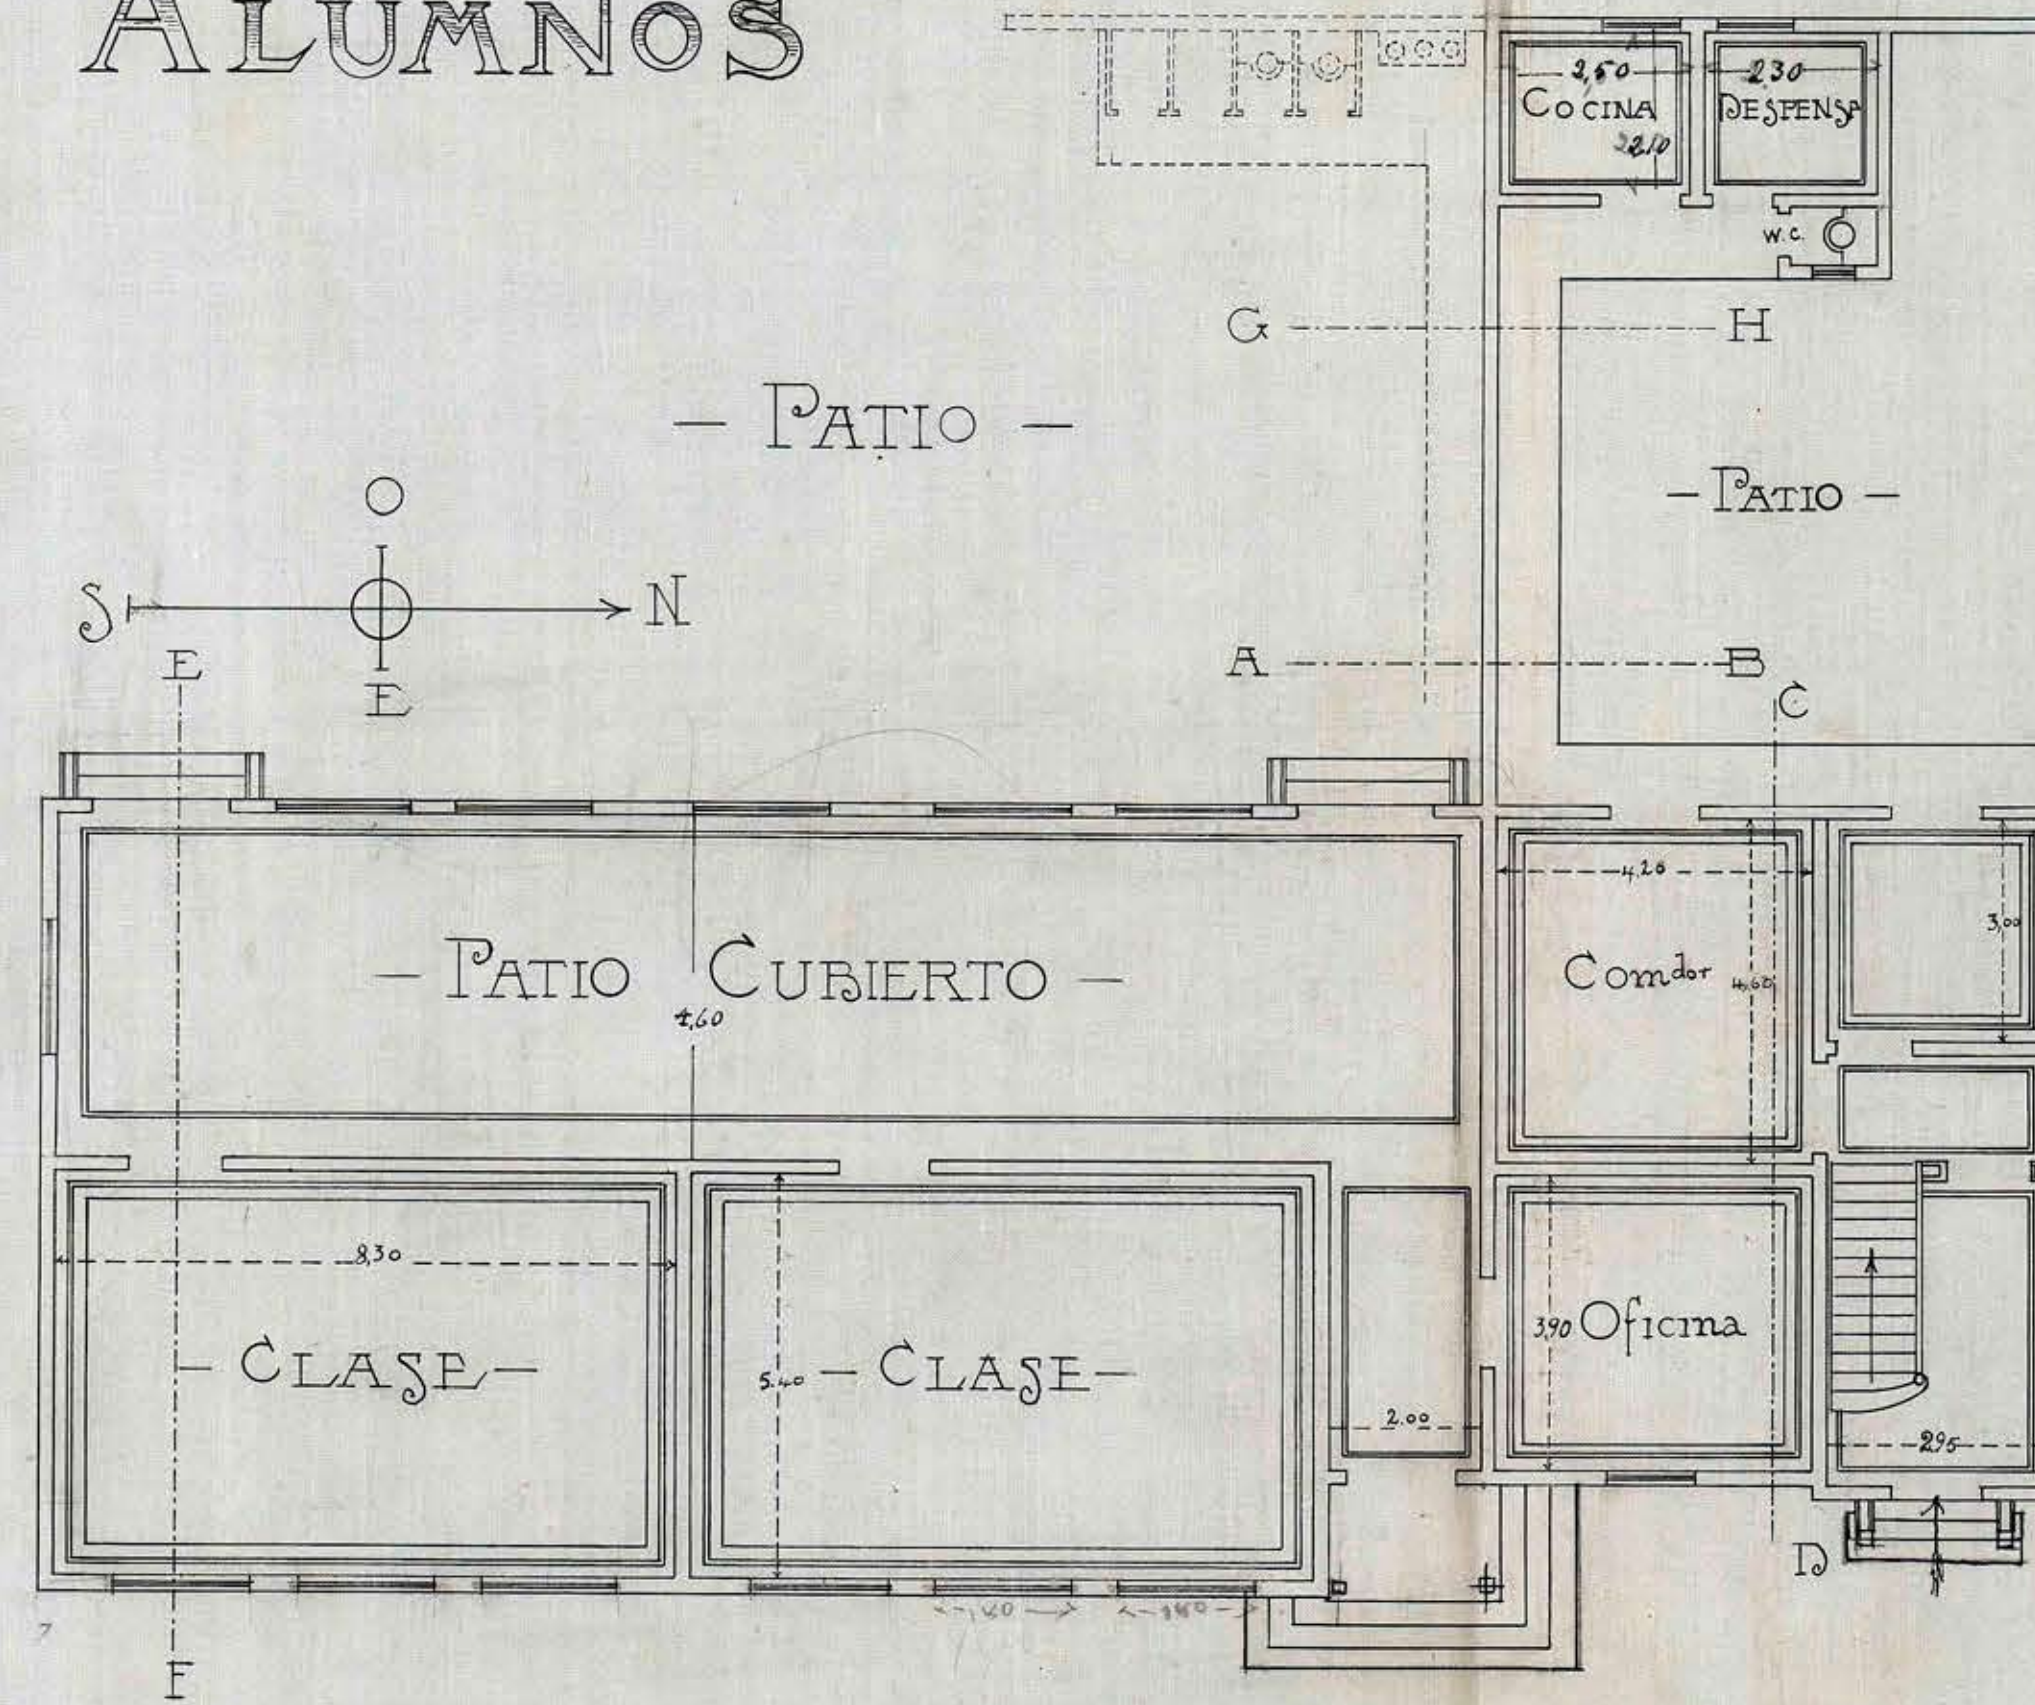

- PLANO DEL 1º PISO -

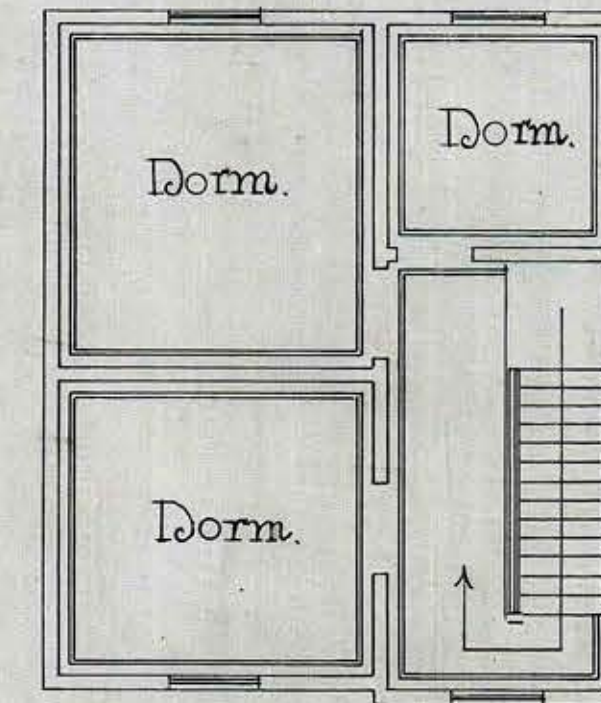

- 2º PISO -

SESION N.º 984
Santiago, Agosto 21 de 1917
APROBADO POR EL CONSEJO
DE OBRAS PÚBLICAS

C. M. V. M.

Julius H. H. H. H.
Ag. 21
= EL DISEÑO =

*1.º
Chaparral.*