


ESCUELA RURAL TIPO -
80 ALUMNOS.

2


CORTES.

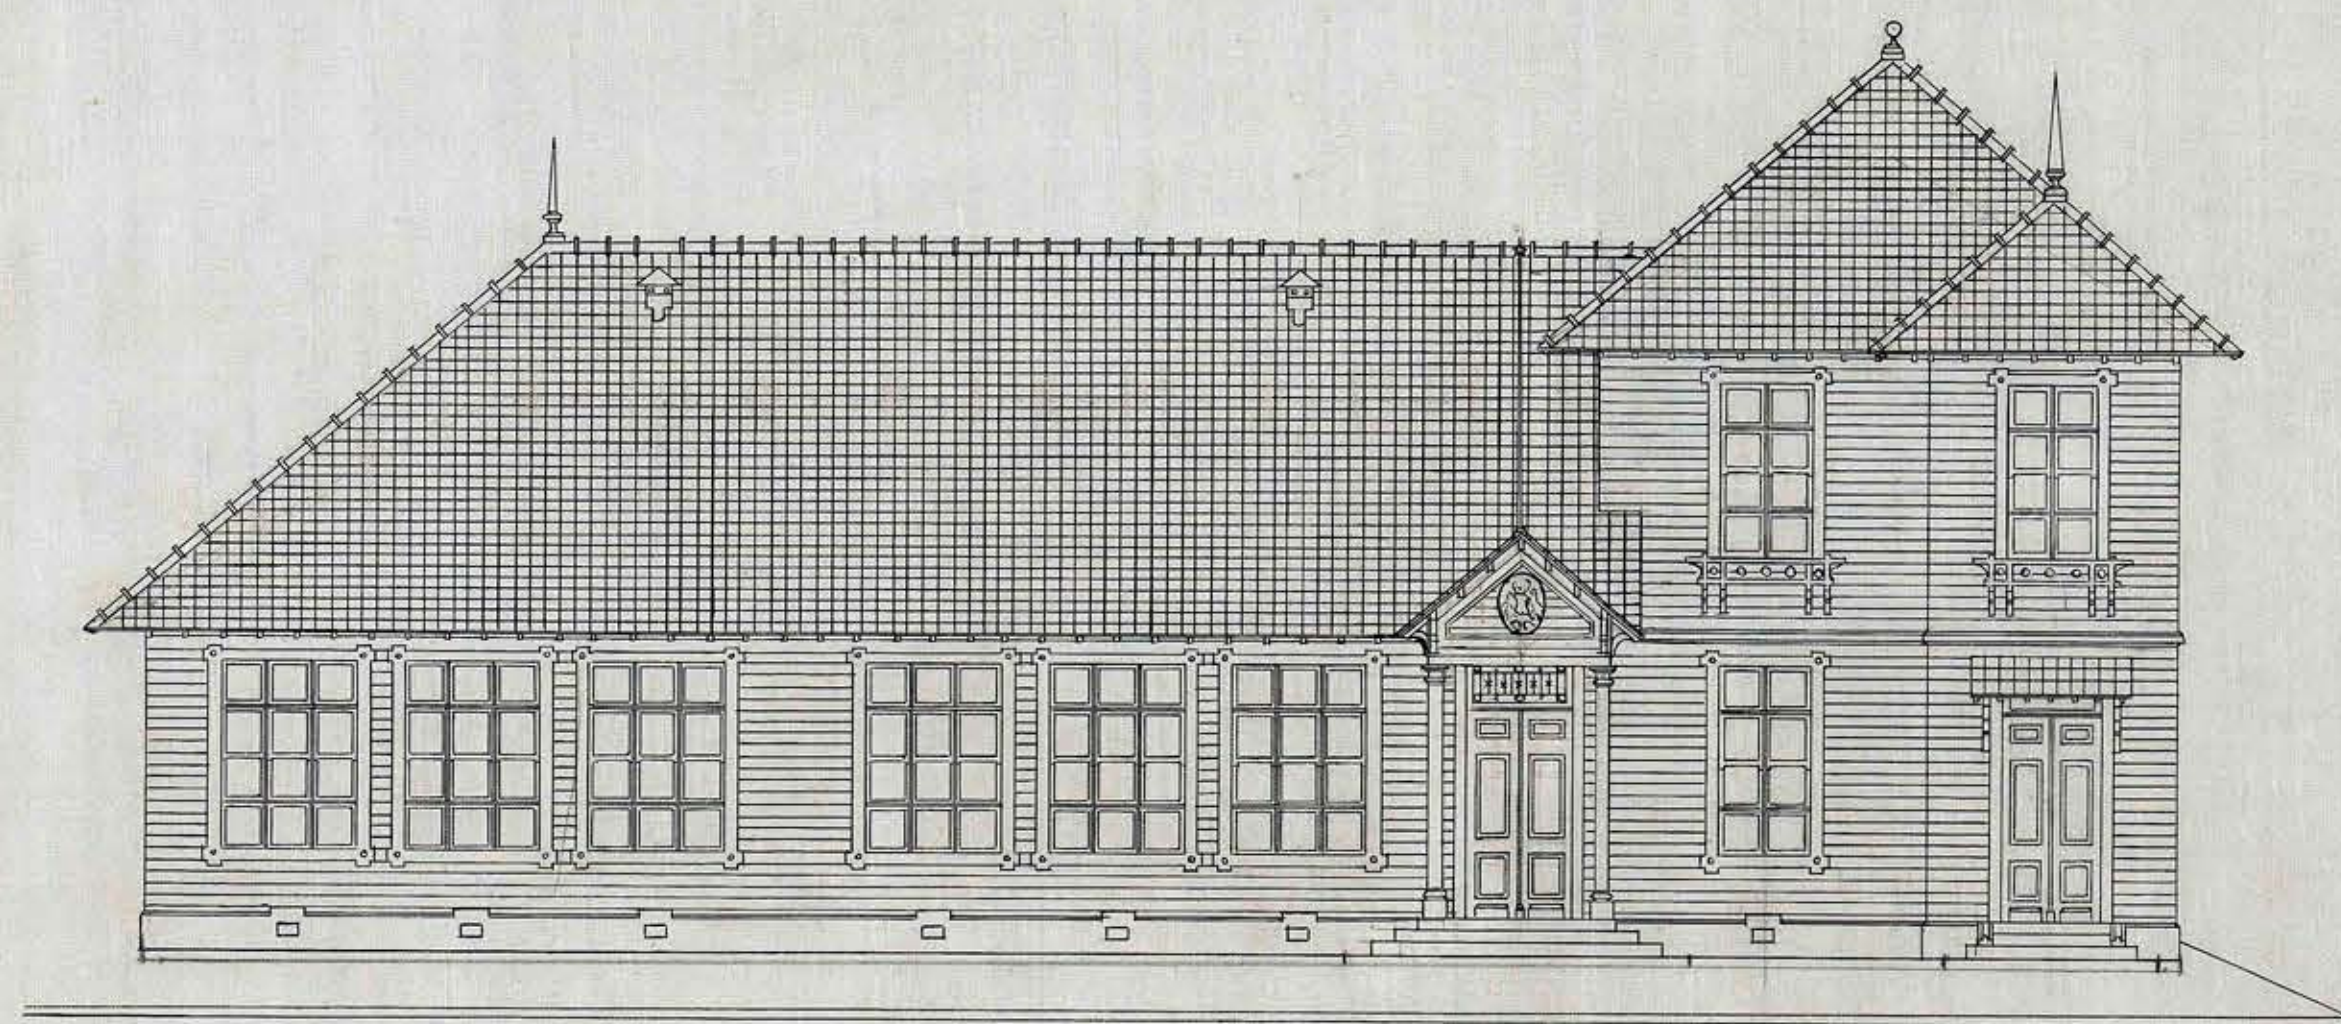


— FACHADA —

ESCALA 0,01 P^m

J. B. Reyes

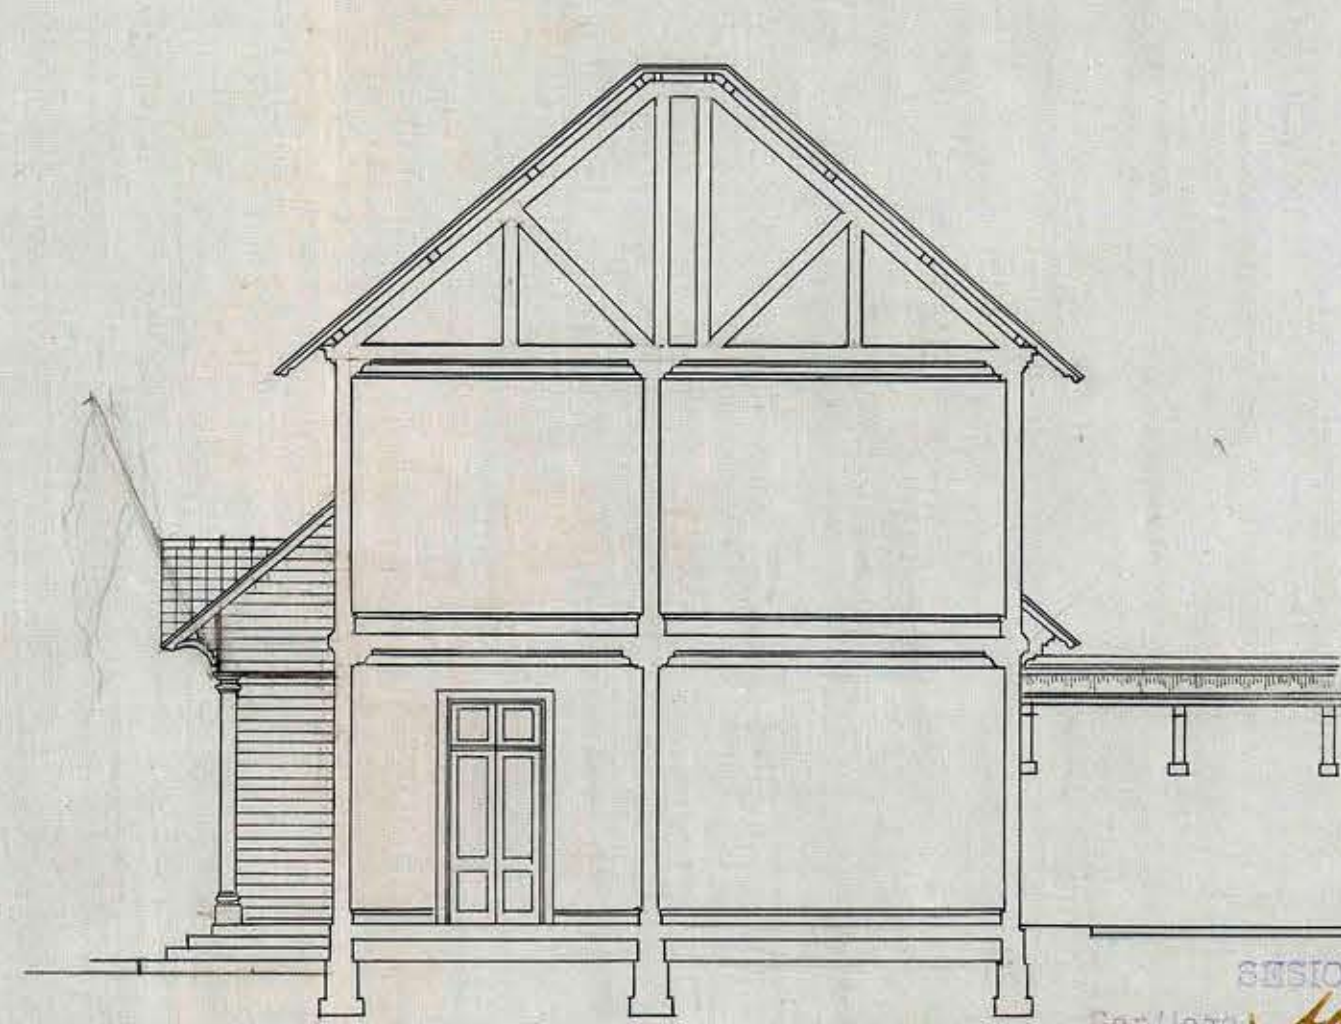

C-D

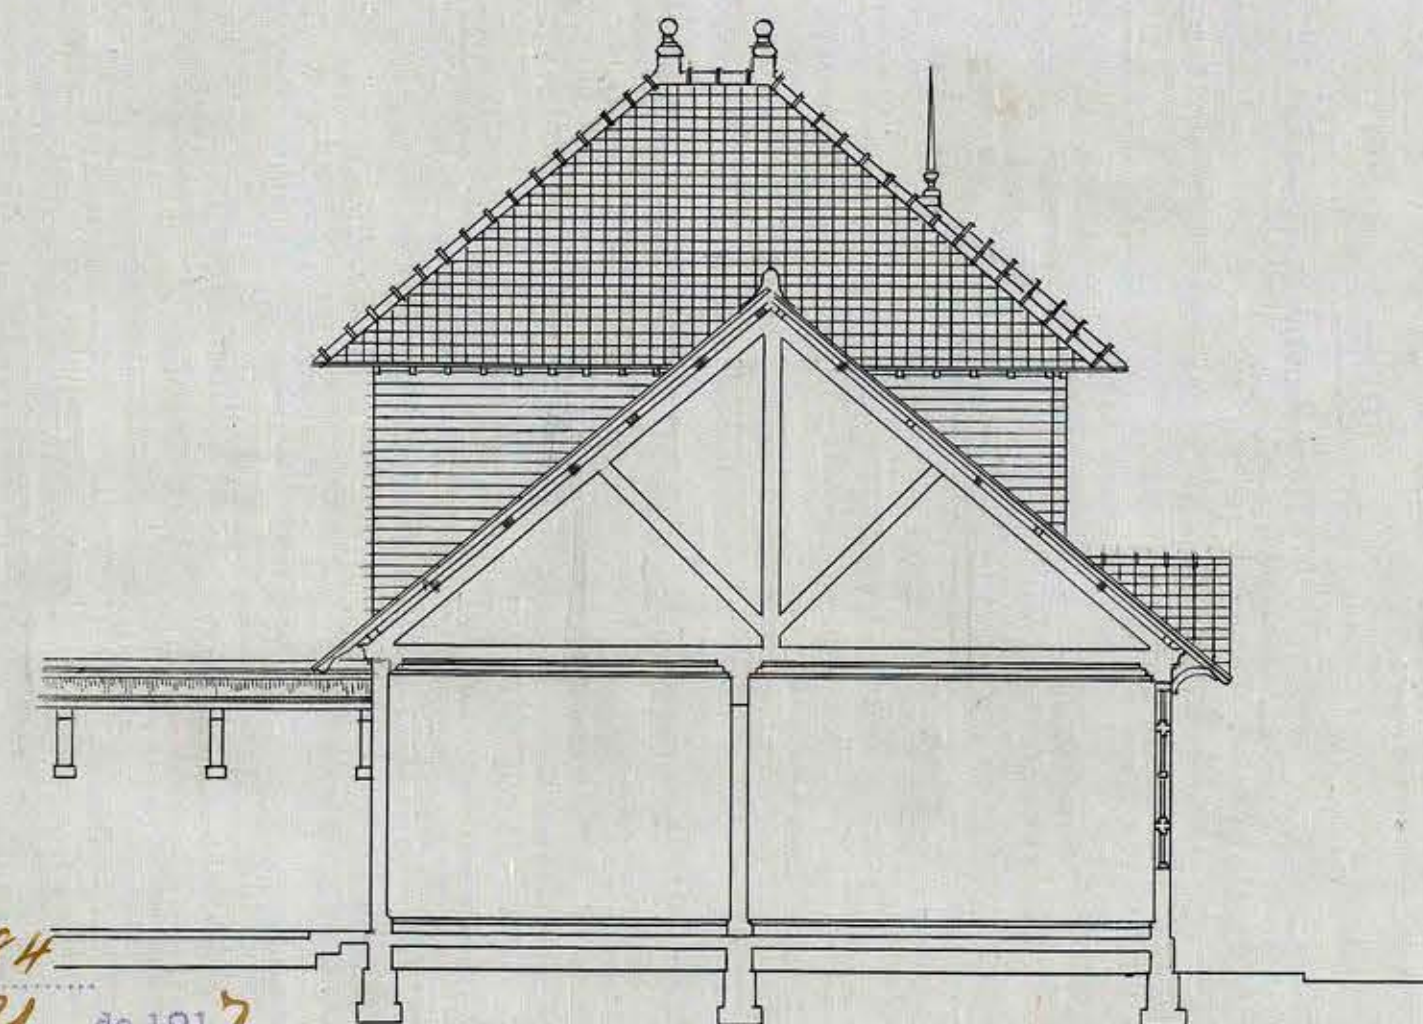

E-F

SESION N^o 984
Santiago Agosto 24 de 1917
APROBADO POR EL CONSEJO
DE OBRAS PUBLICAS

C. M. Valdés

Justino Hirschberg
agto 13