


ESCUELA RURAL TIPO -

80 ALUMNOS


CORTES

6

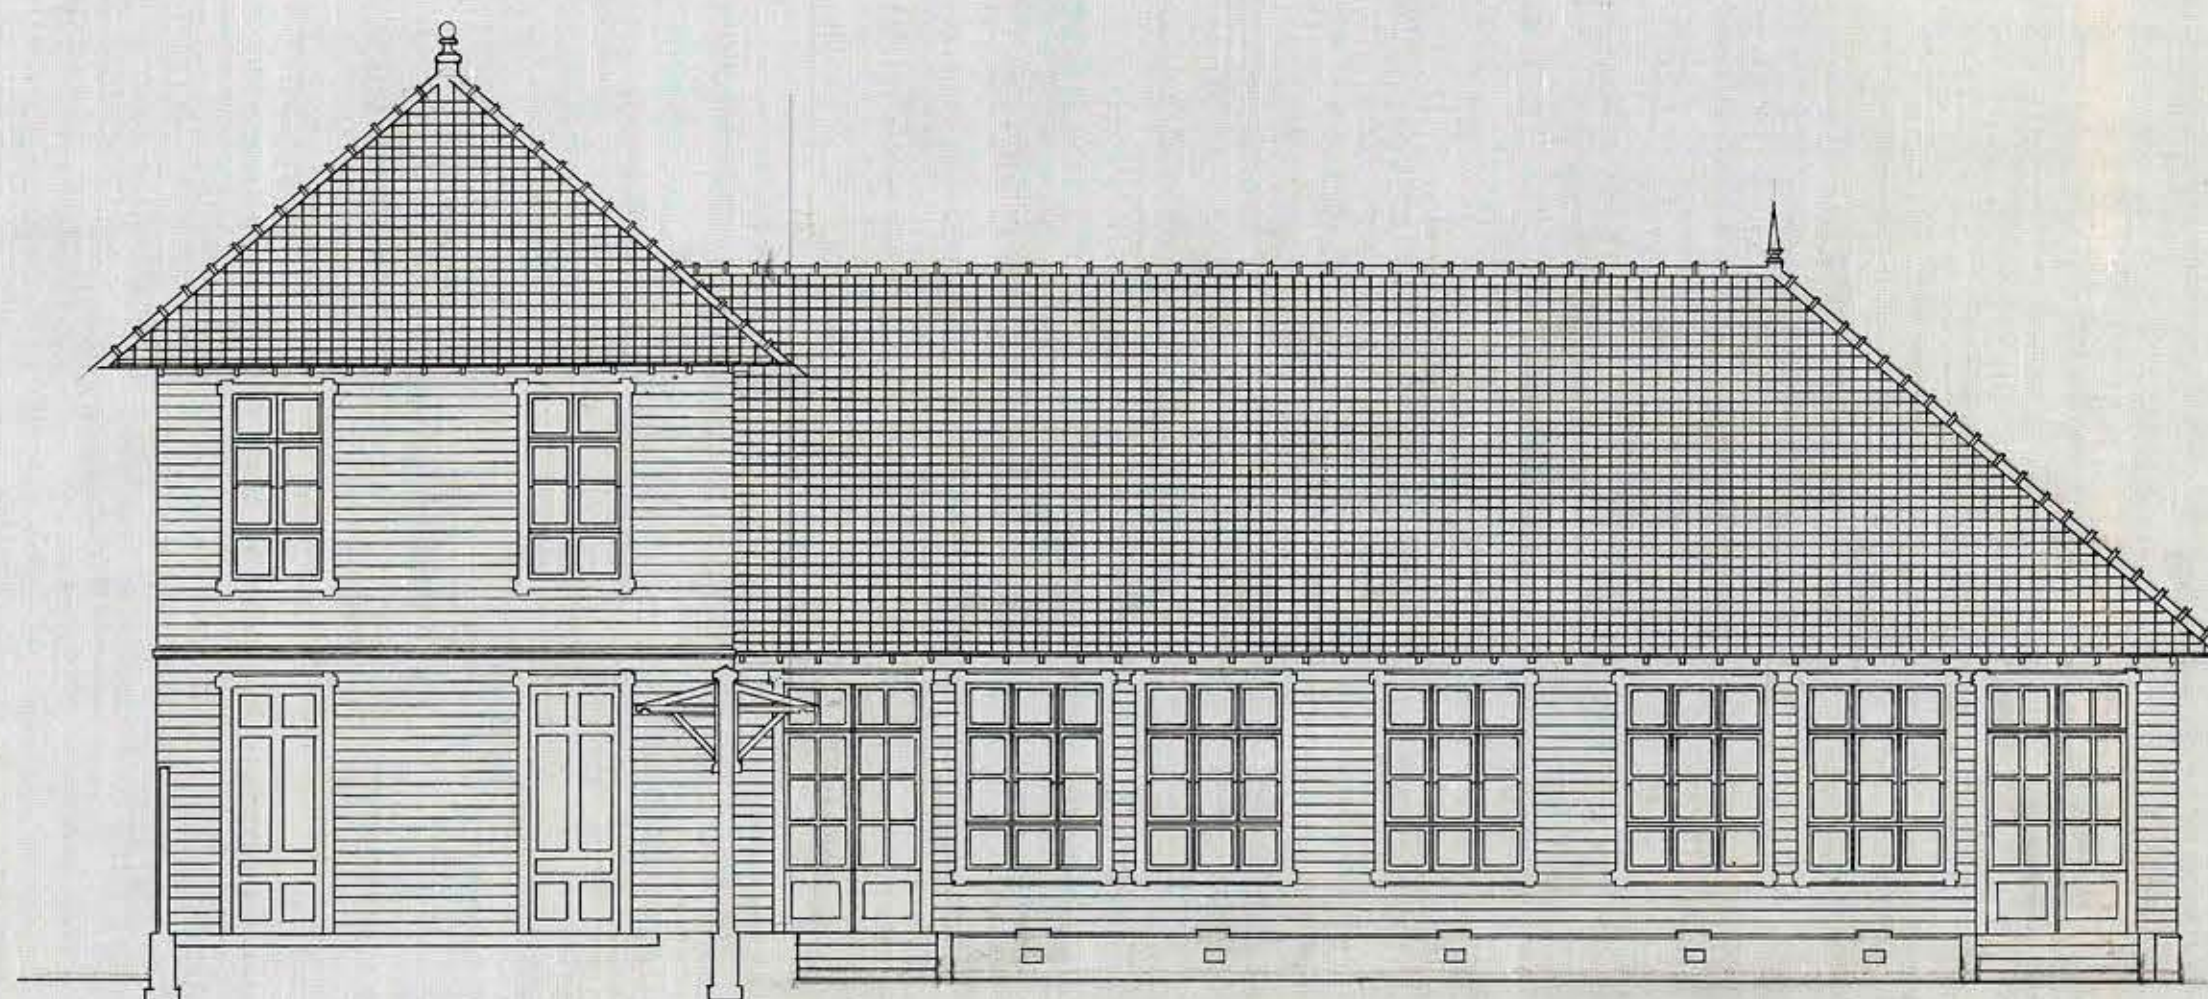

A-B

J. B. Chaparral

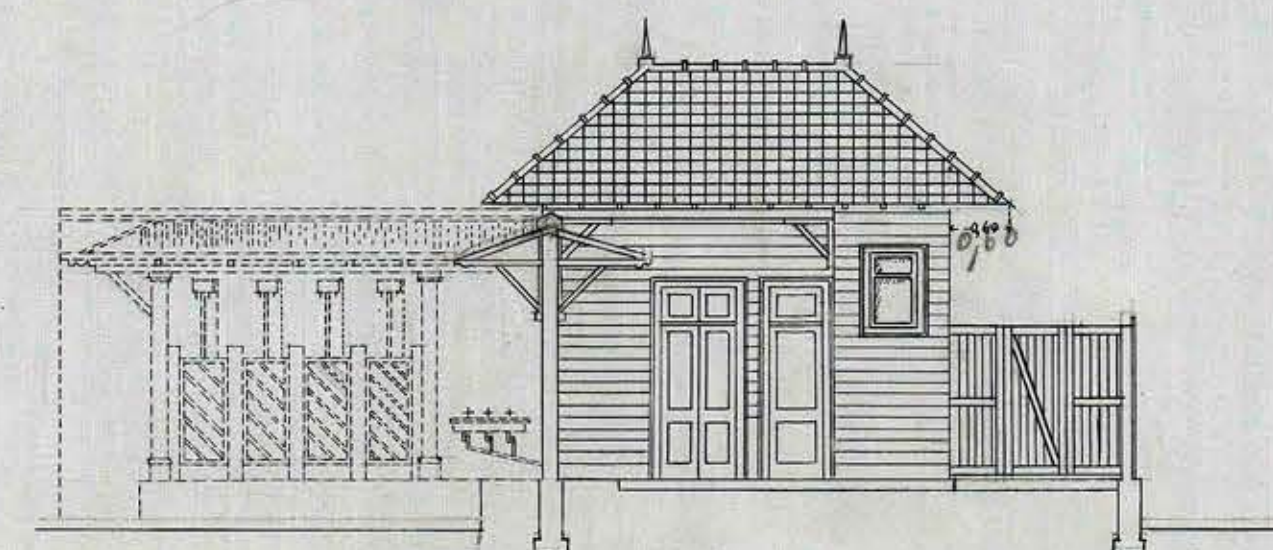

C-H

SESION N.º 984
Santiago, Agosto 21 de 1917
APROBADO POR EL CONSEJO
DE OBRAS PÚBLICAS

C. M. V. V. V. V.

ESCALA: 0m 1/2m
Quinto de Ingenieros