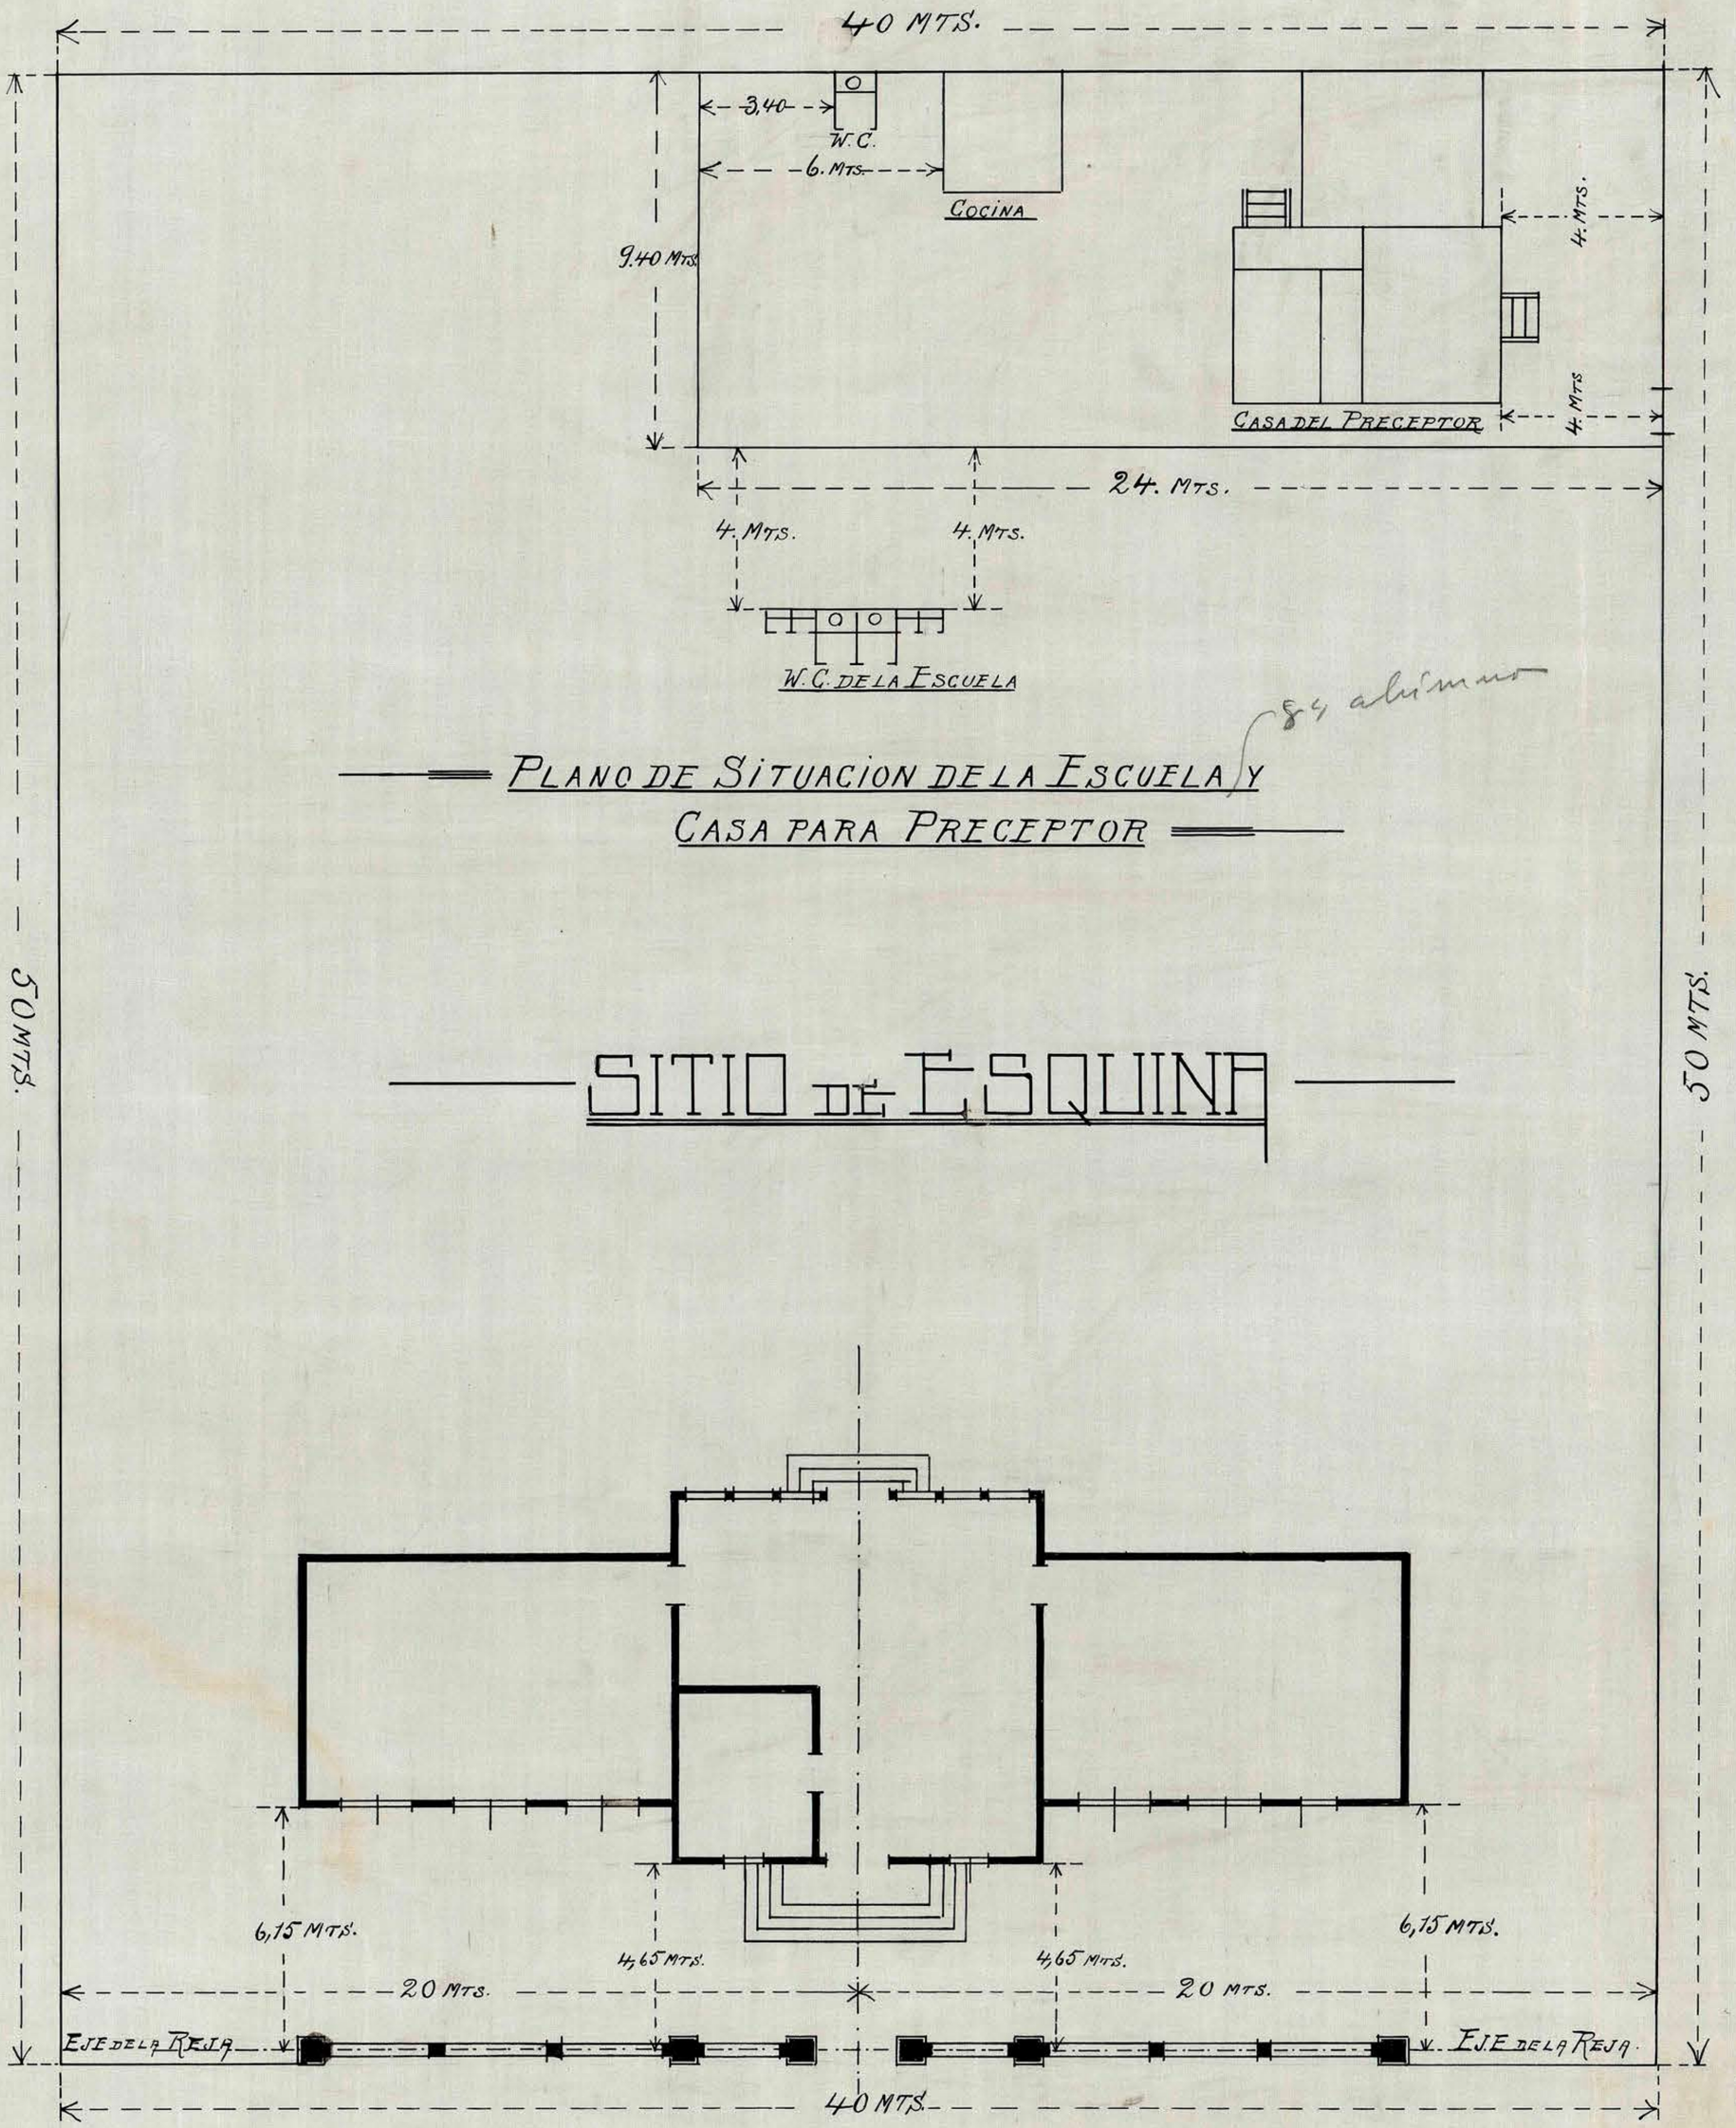
40 MTS.
3,40
W.C.
6. MTS.
COCINA
9.40 MTS.
4. MTS.
4. MTS.
CASA DEL PRECEPTOR
24. MTS.
4. MTS.
4. MTS.
W.C. DE LA ESCUELA
PLANO DE SITUACION DE LA ESCUELA Y
CASA PARA PRECEPTOR
SITIO DE ESQUINA
50 MTS.
50 MTS.
6,15 MTS.
4,65 MTS.
4,65 MTS.
6,15 MTS.
20 MTS.
20 MTS.
EJE DE LA REJA
EJE DE LA REJA
40 MTS.