



ESCUELA TIPO 84 ALUMNOS

ESCALA 0,02 $\frac{P}{M}$

2

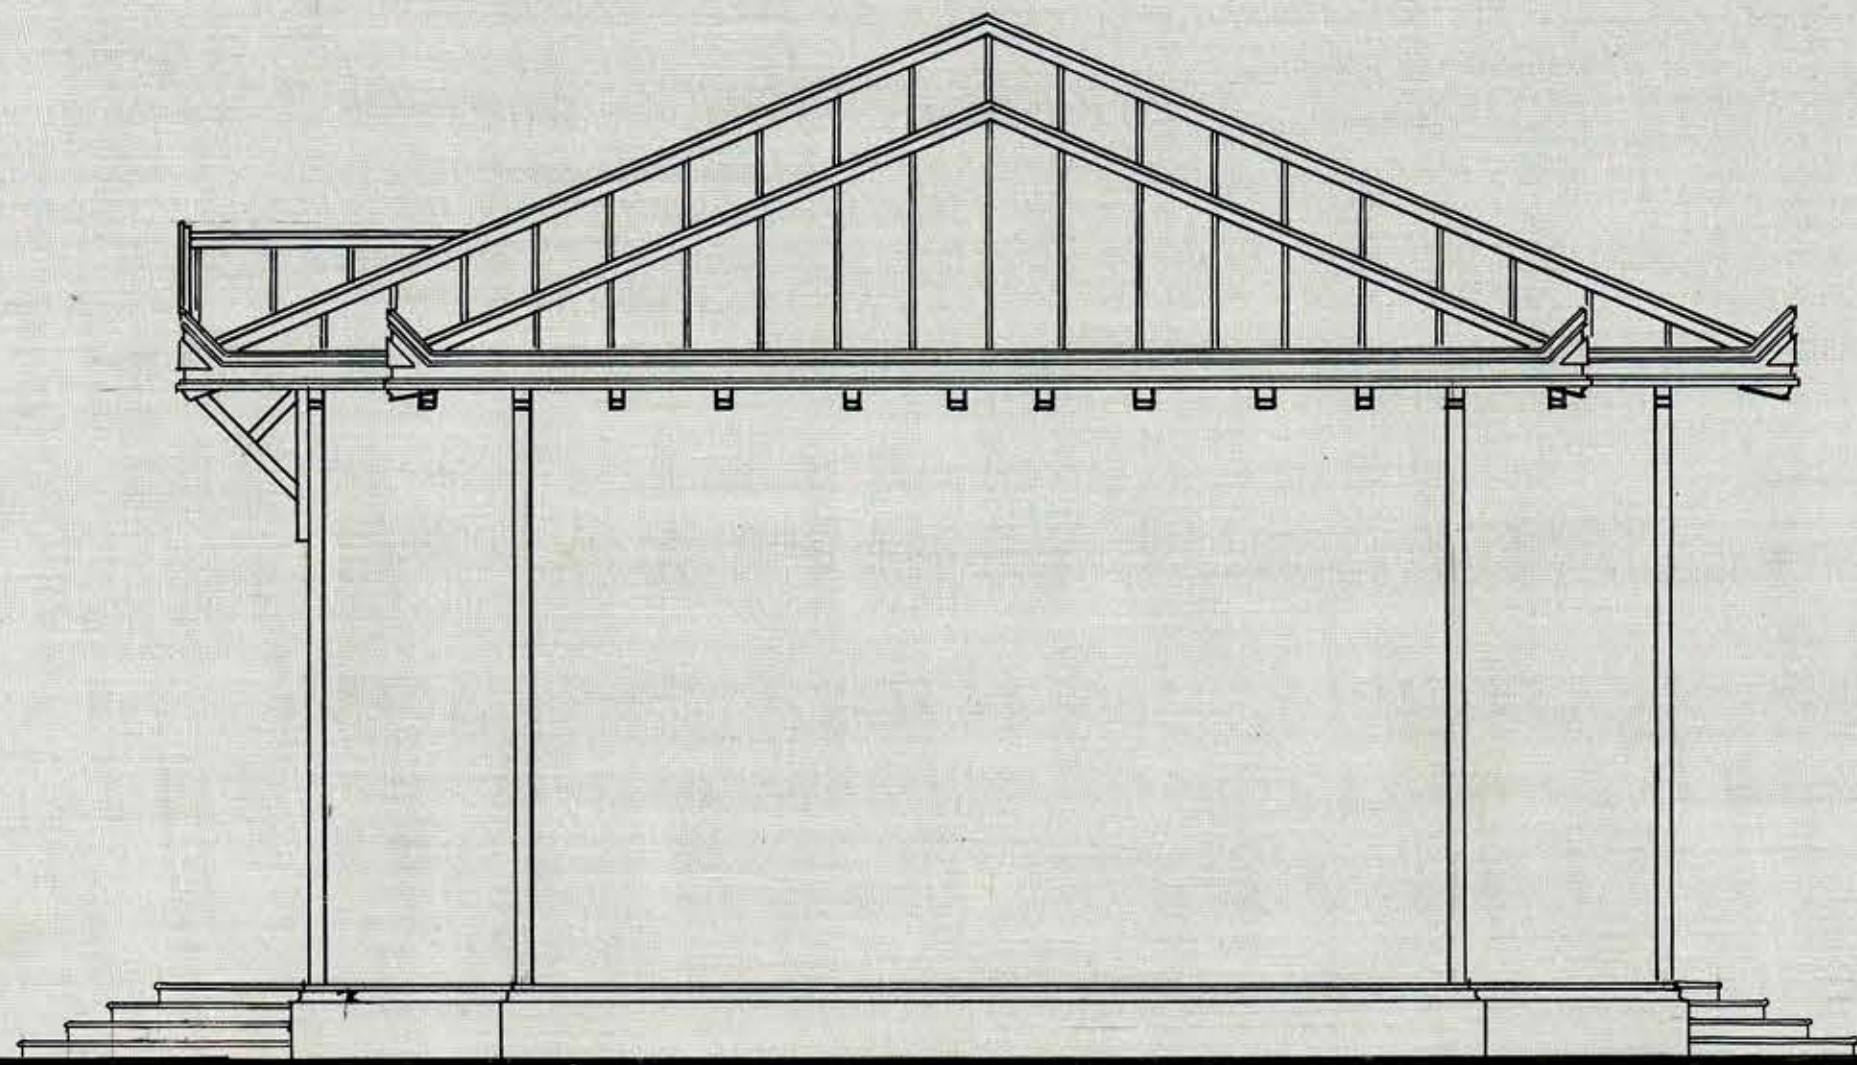

FACHADA LATERAL

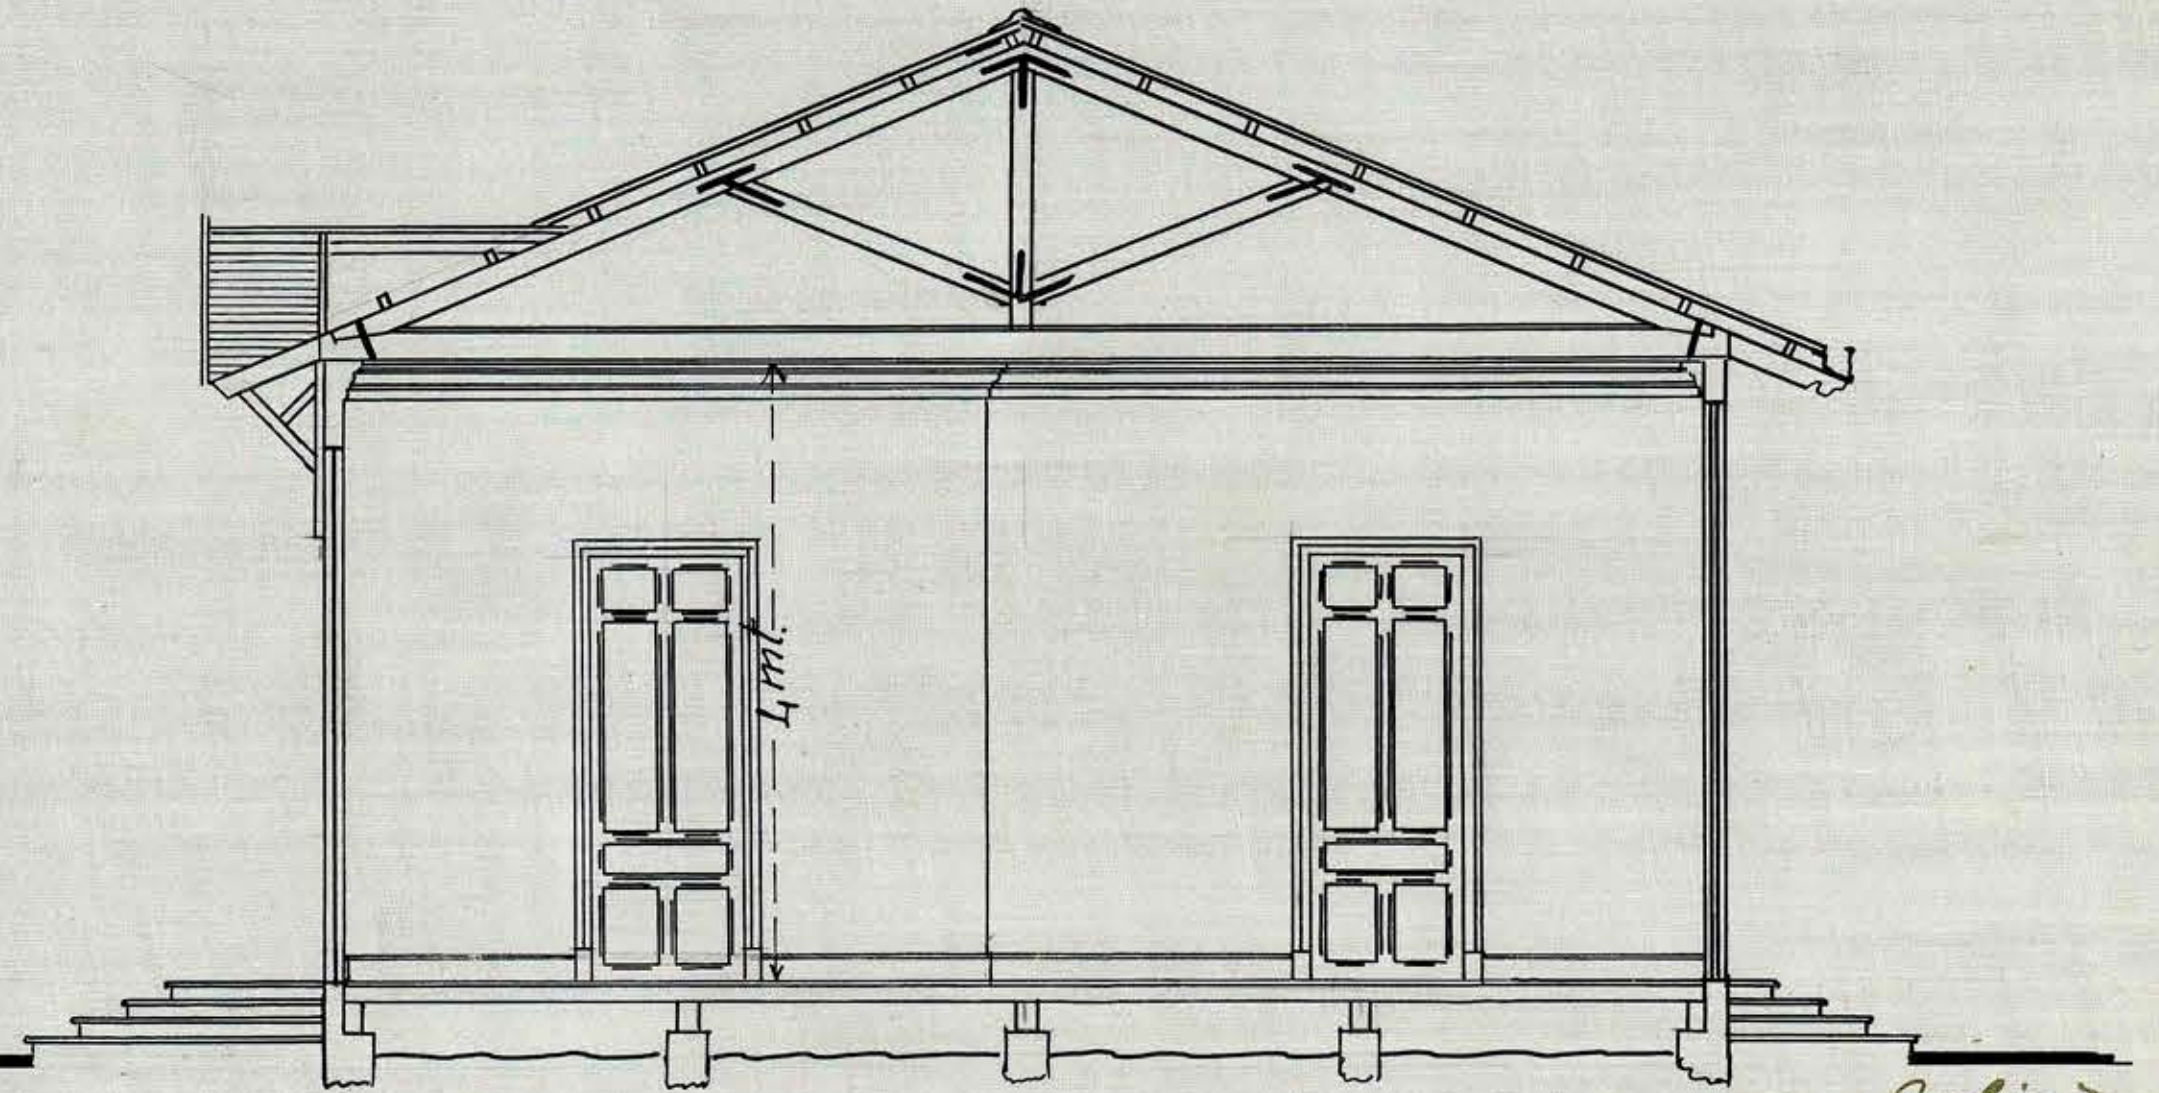

CORTE

Alcarriz
Julio 1910



Alcarriz

Santiago, Julio 7 de 1910

APROBADO POR EL CONSEJO
DE OBRAS PÚBLICAS

Rodríguez P.
Secretario