



ESCUELA MIXTA PARA 84 ALUMNOS


ESCALA
DE
0,01 · P · M²

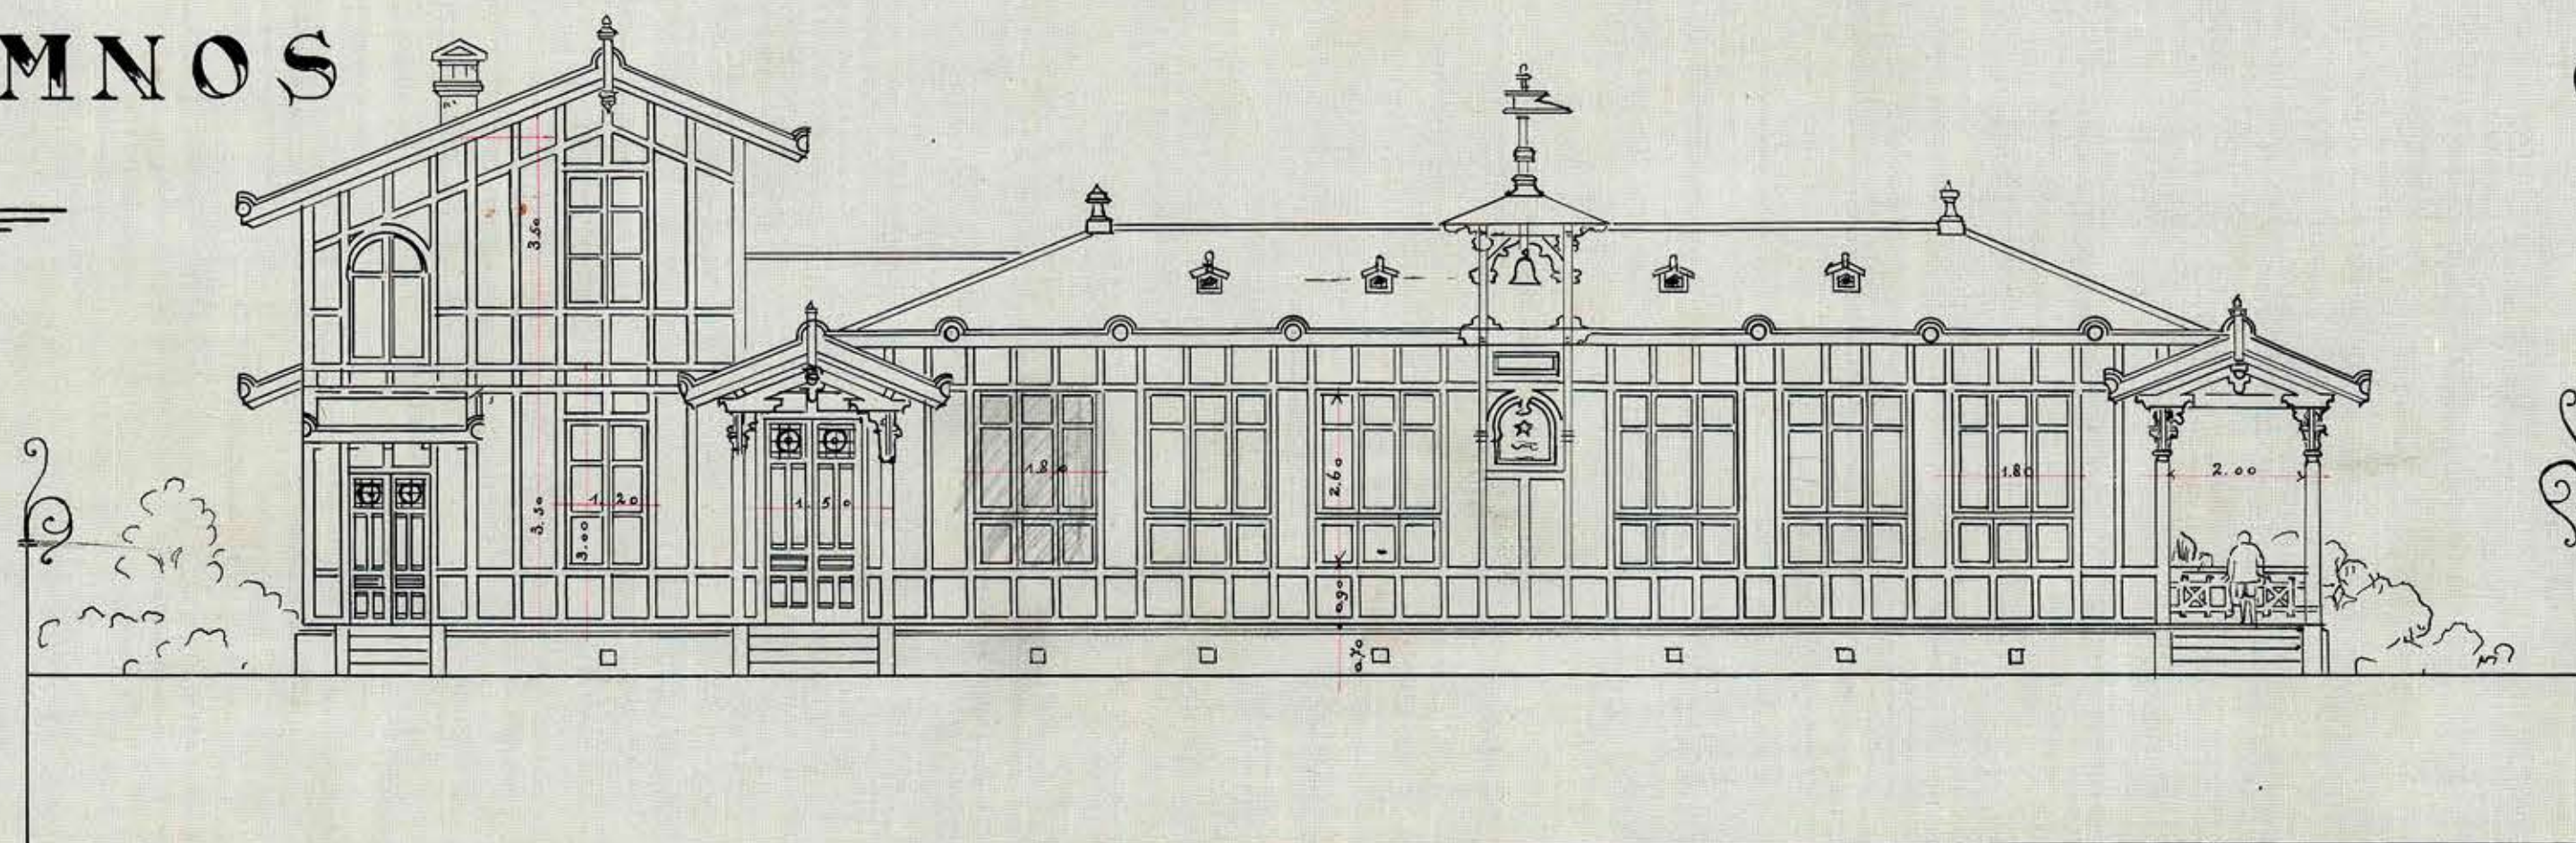


ELEVACION PRINCIPAL

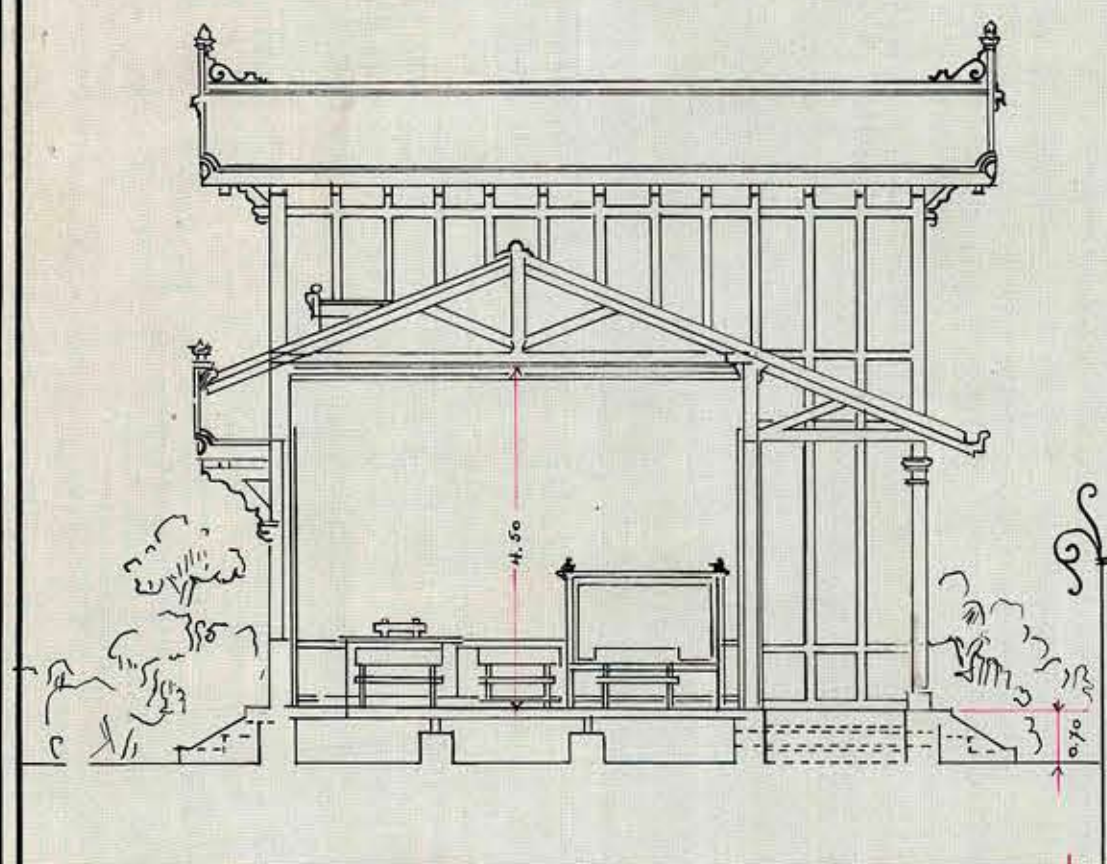

SECCION
TRANSVERSAL

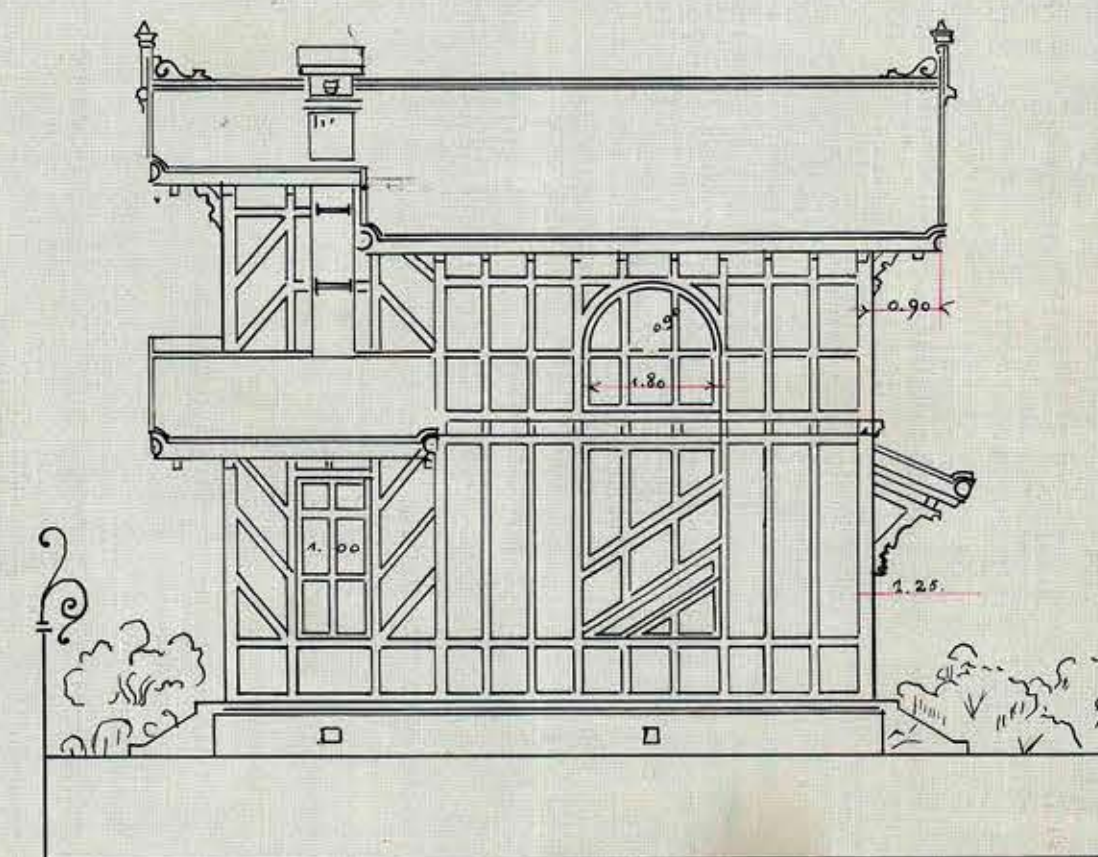

ELEVACION
LATERAL

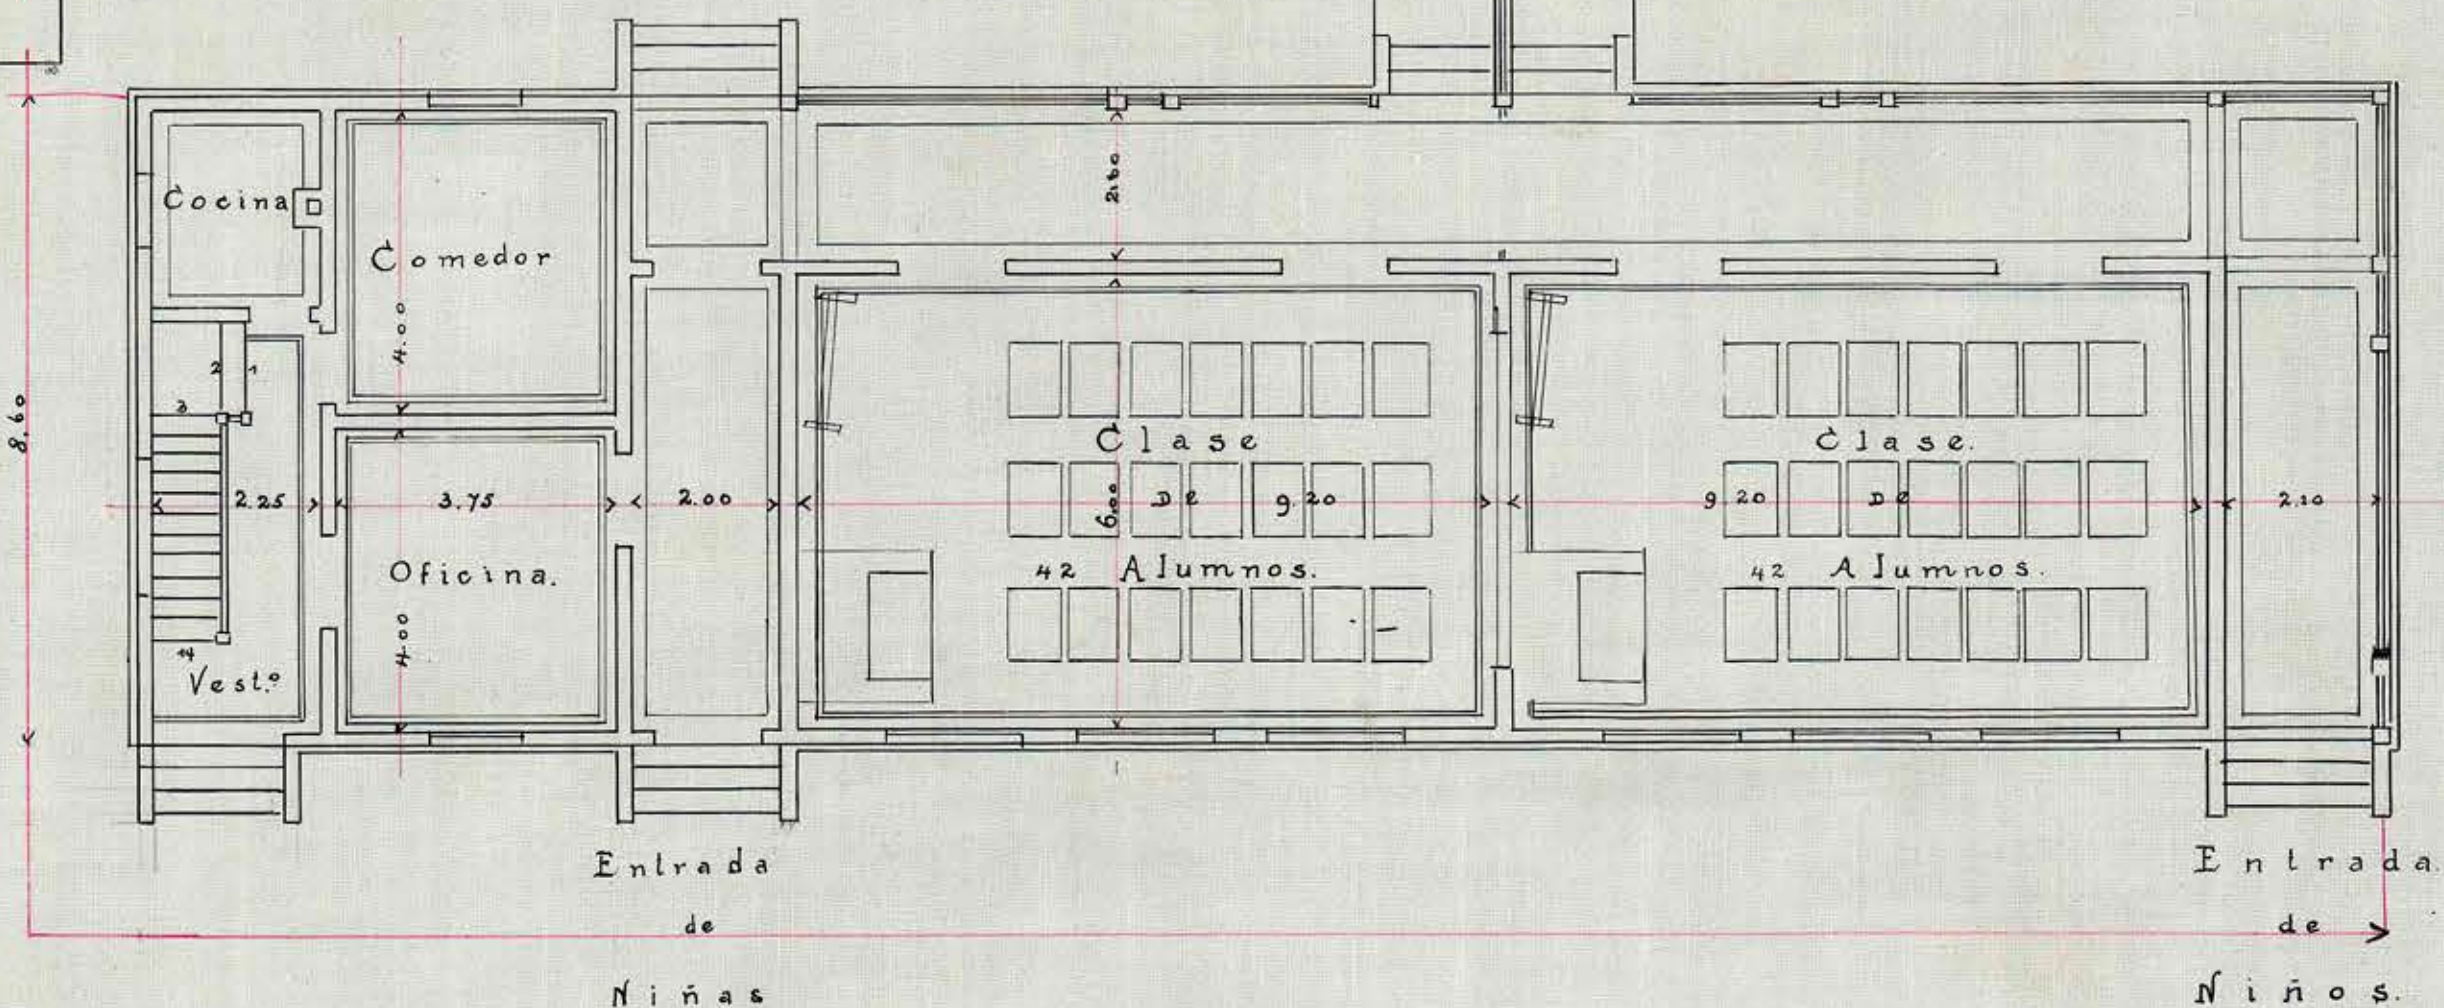

Calco.
C. Segeth Th.

Santiago. Dobre. 1906.

El Arquitecto.

Edo. Urquieta.

V. B.
Edo. Enrique Dill R.