


PROYECTO DE ESCUELA

para 54 alumnos.

Escala = 0.02 p.m.

Fachada

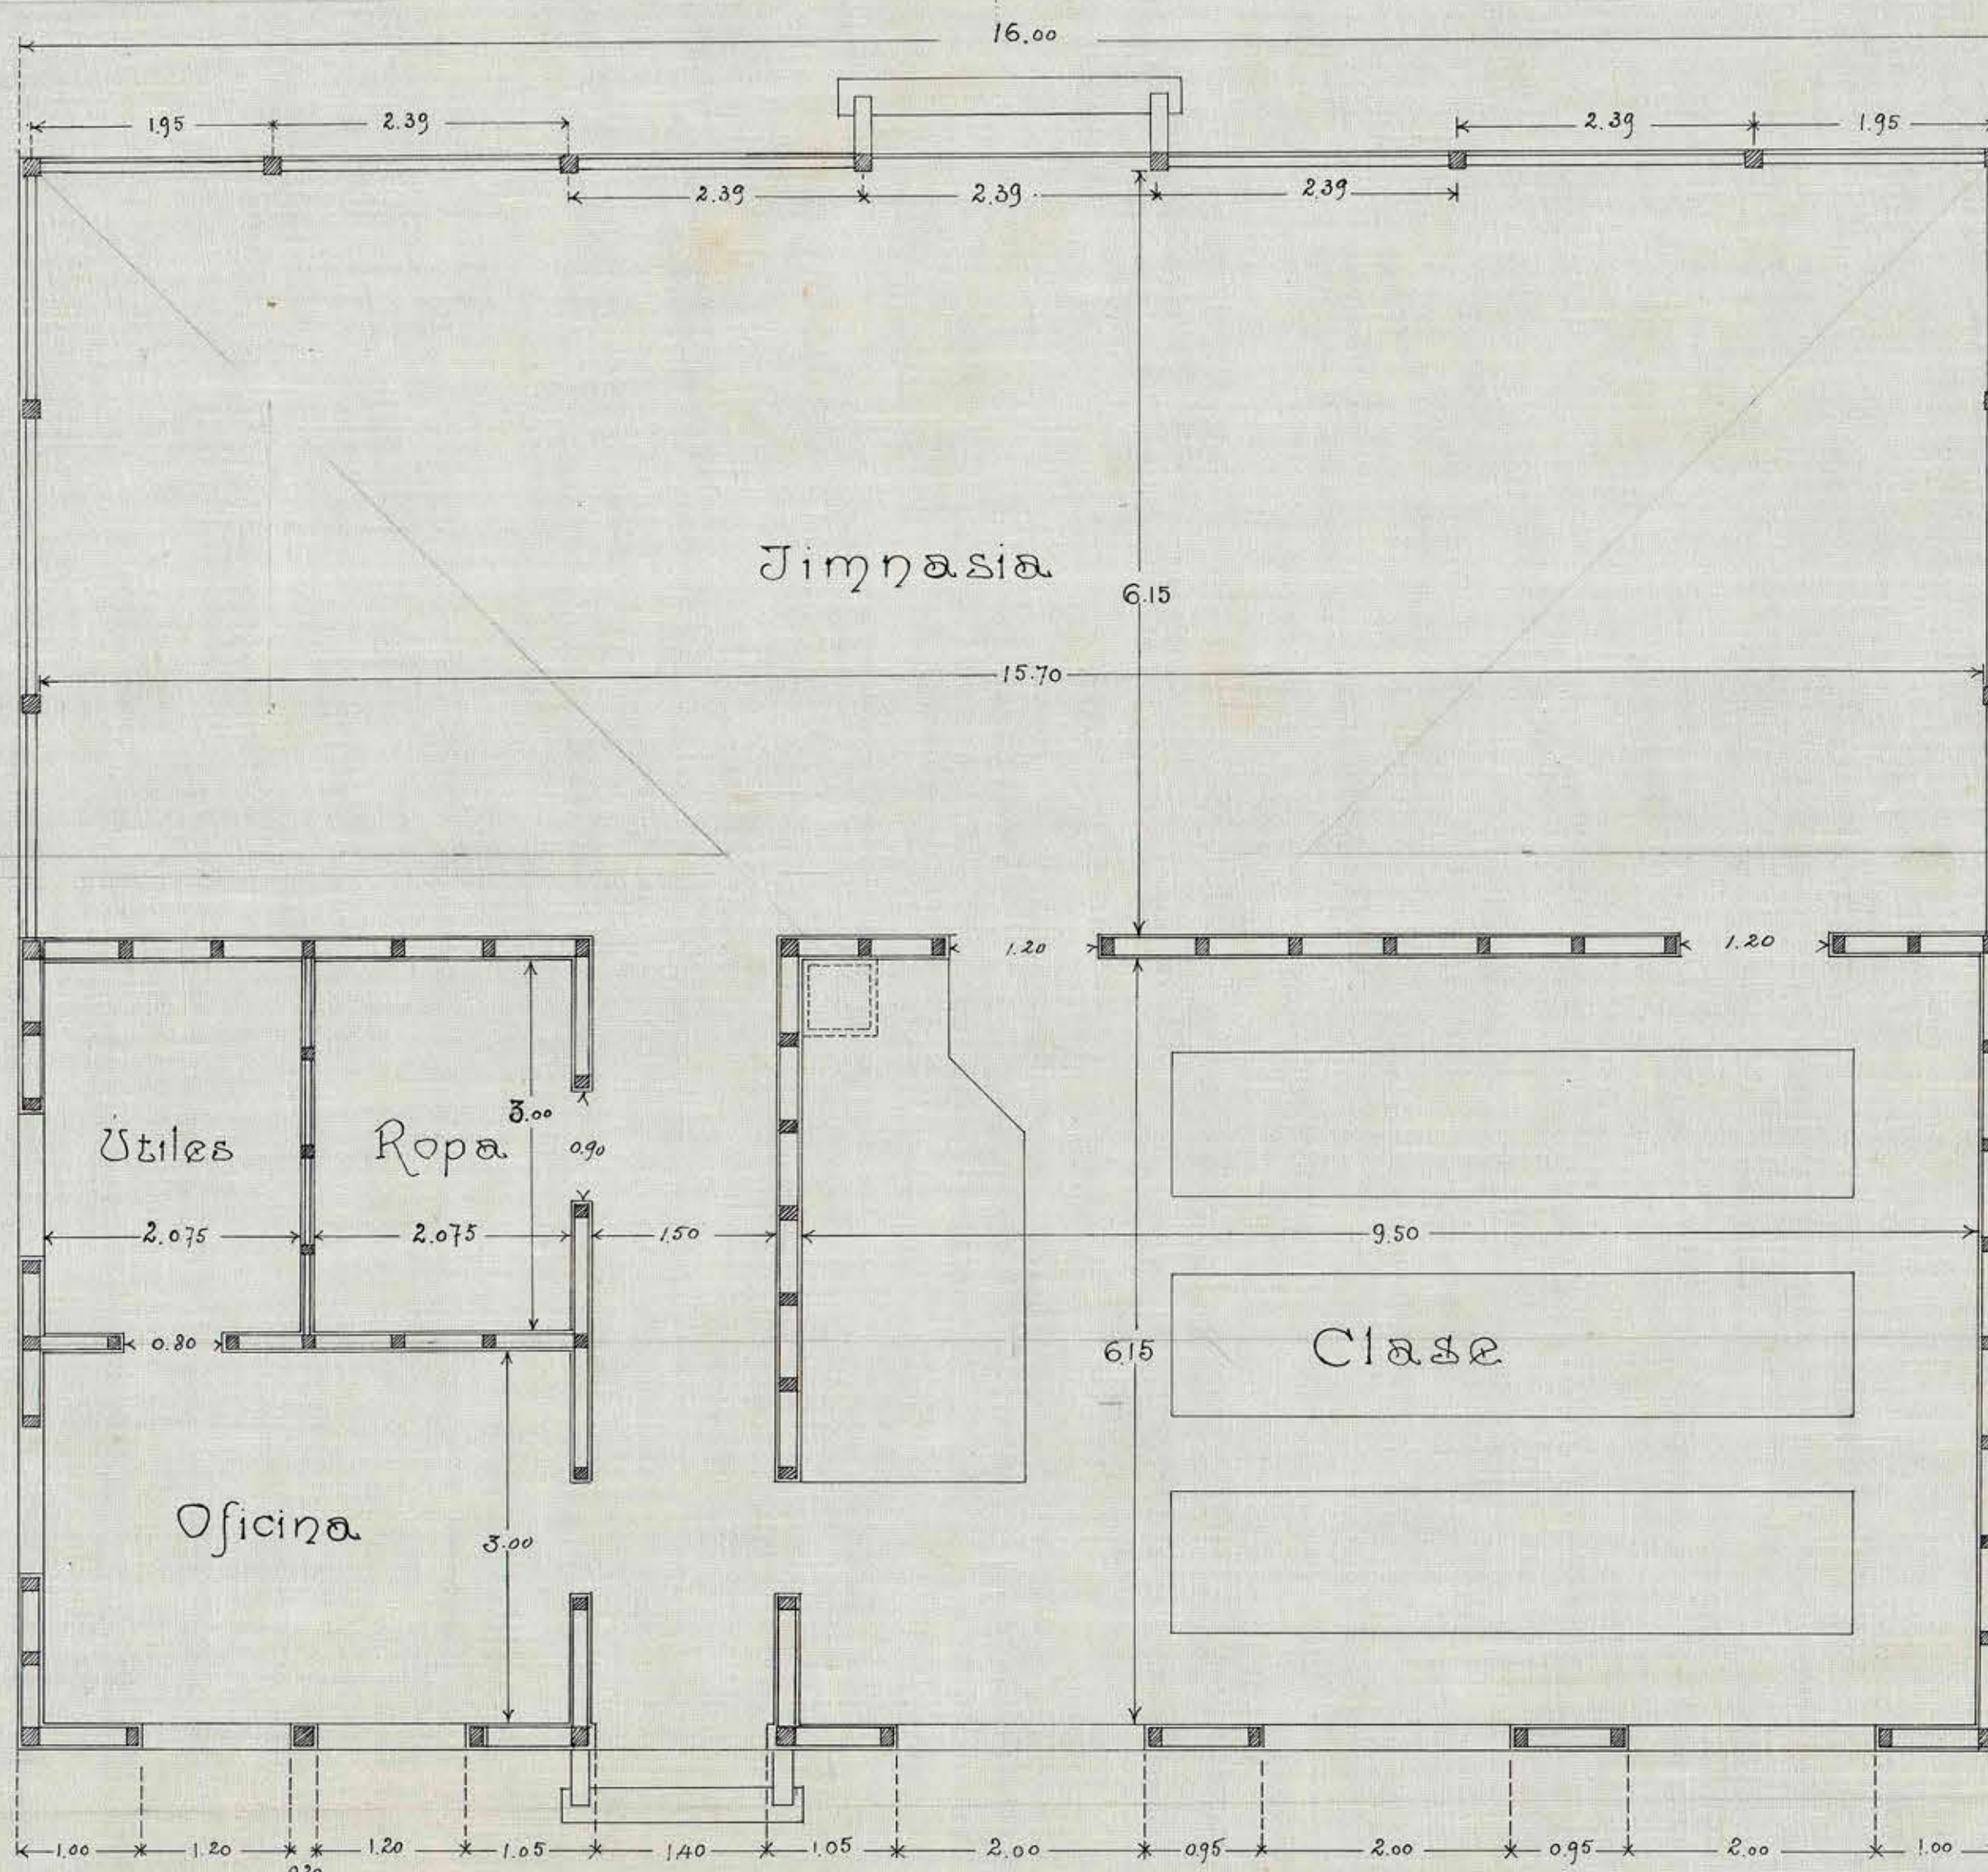

Oct. 1907.

Lt. Manuel P. Del.