

ESCUELA MISTA


PARA

84 ALUMNOS


ESCALA

DE

0,01 · P · M²

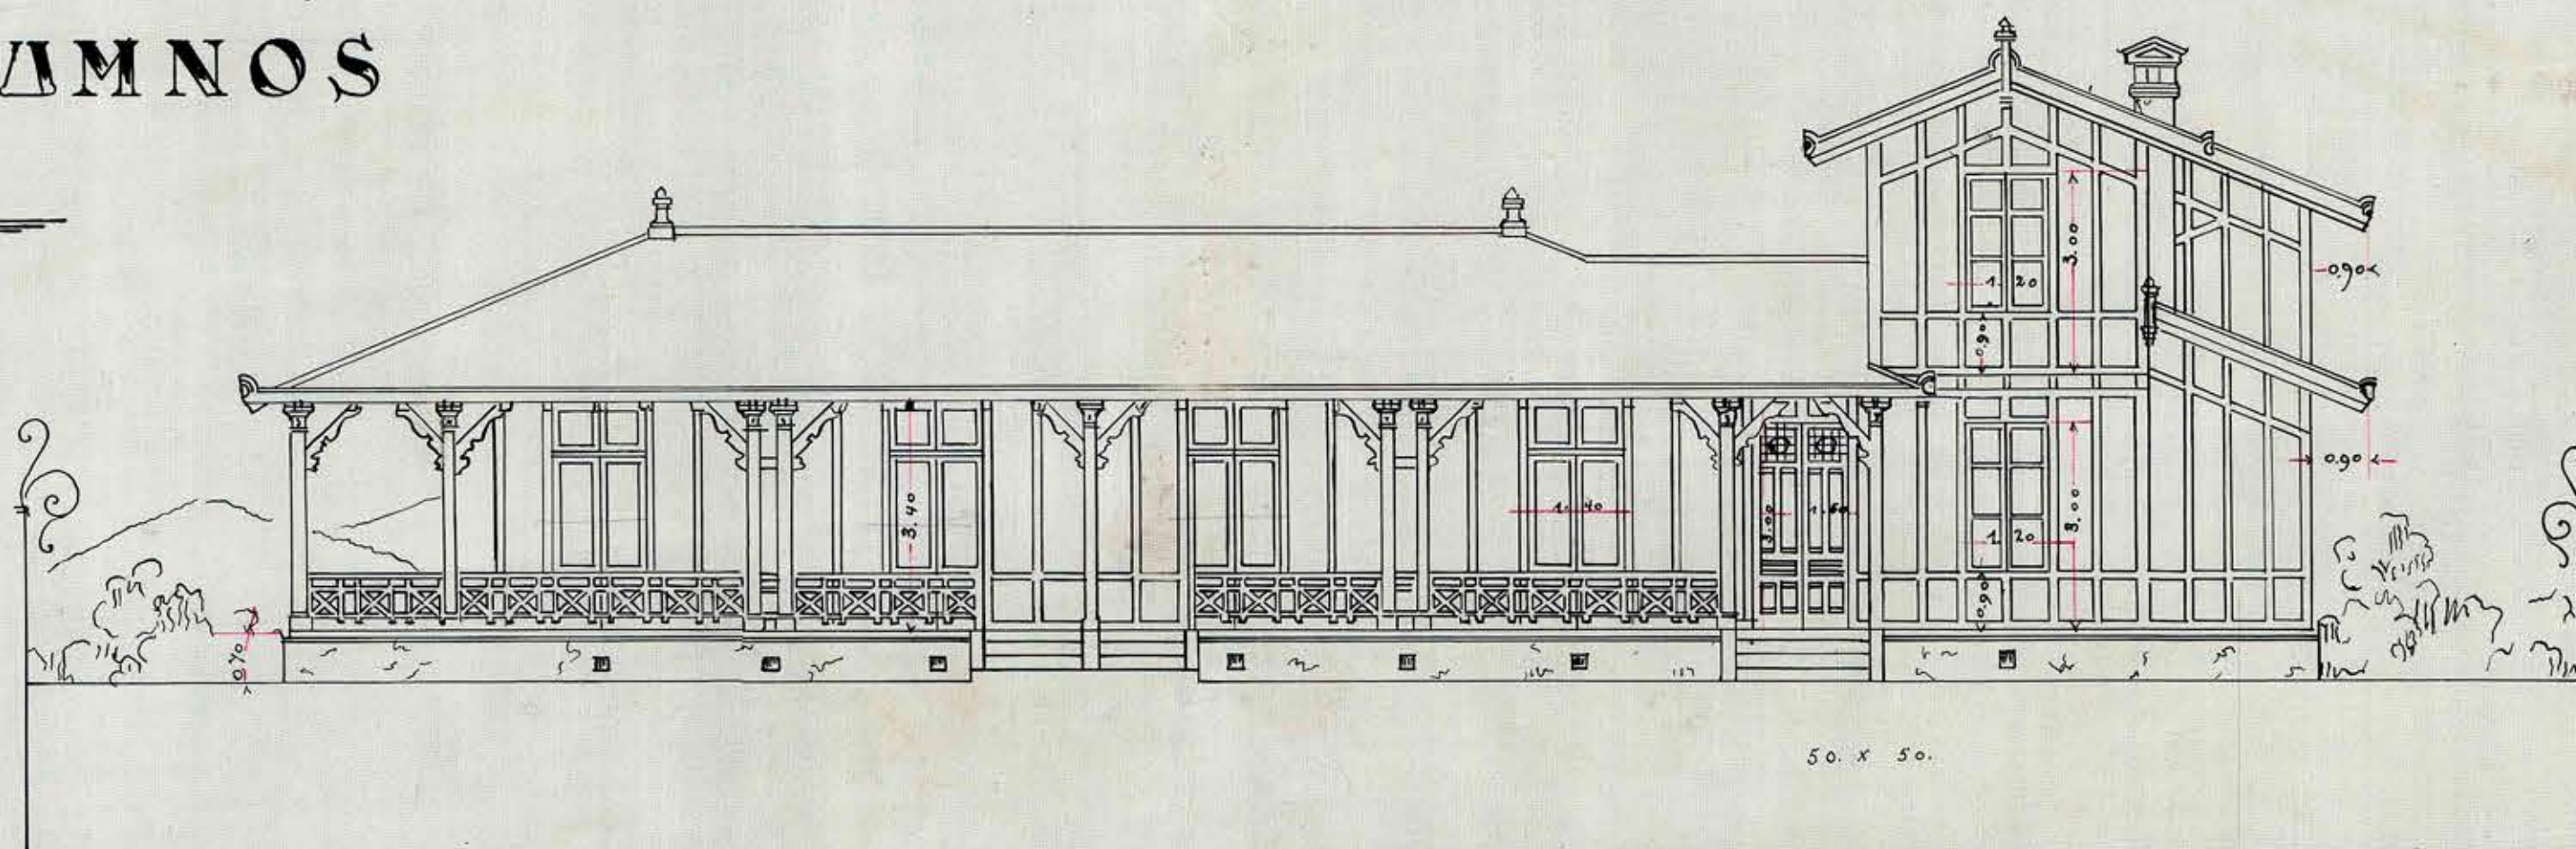

ELEVACION POSTERIOR

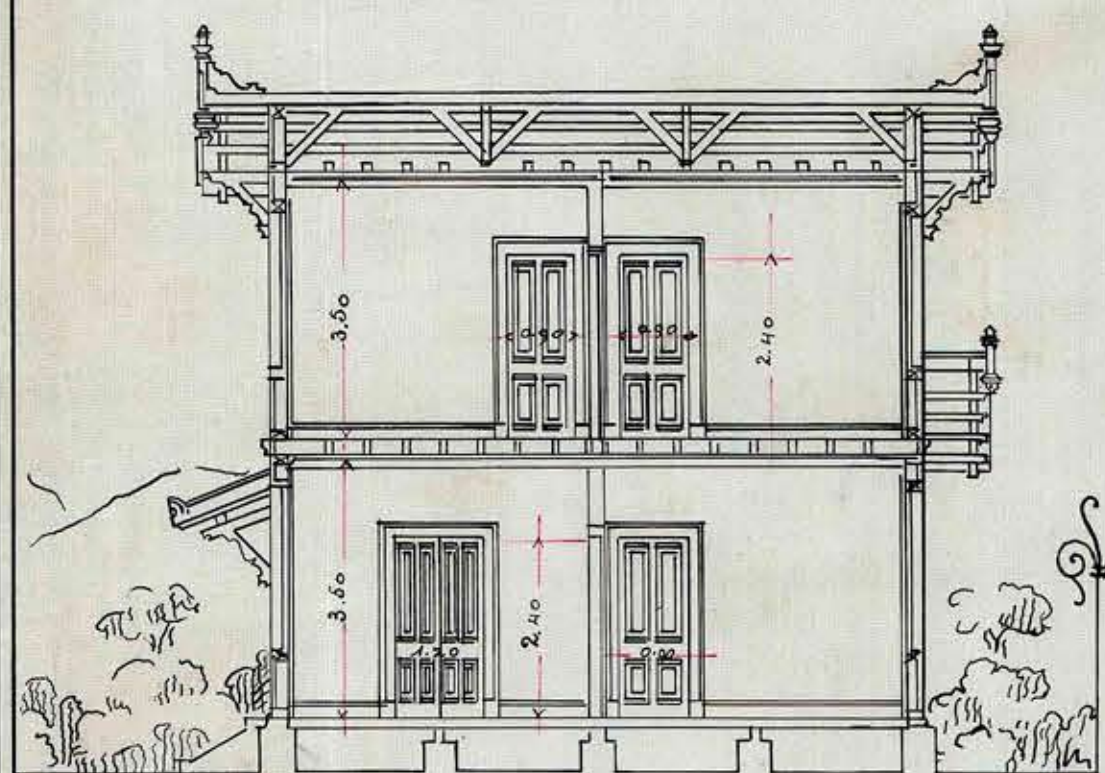


SECCIÓN


EN CASA PRECEPTORA

Calco.

C. Segelb Th.

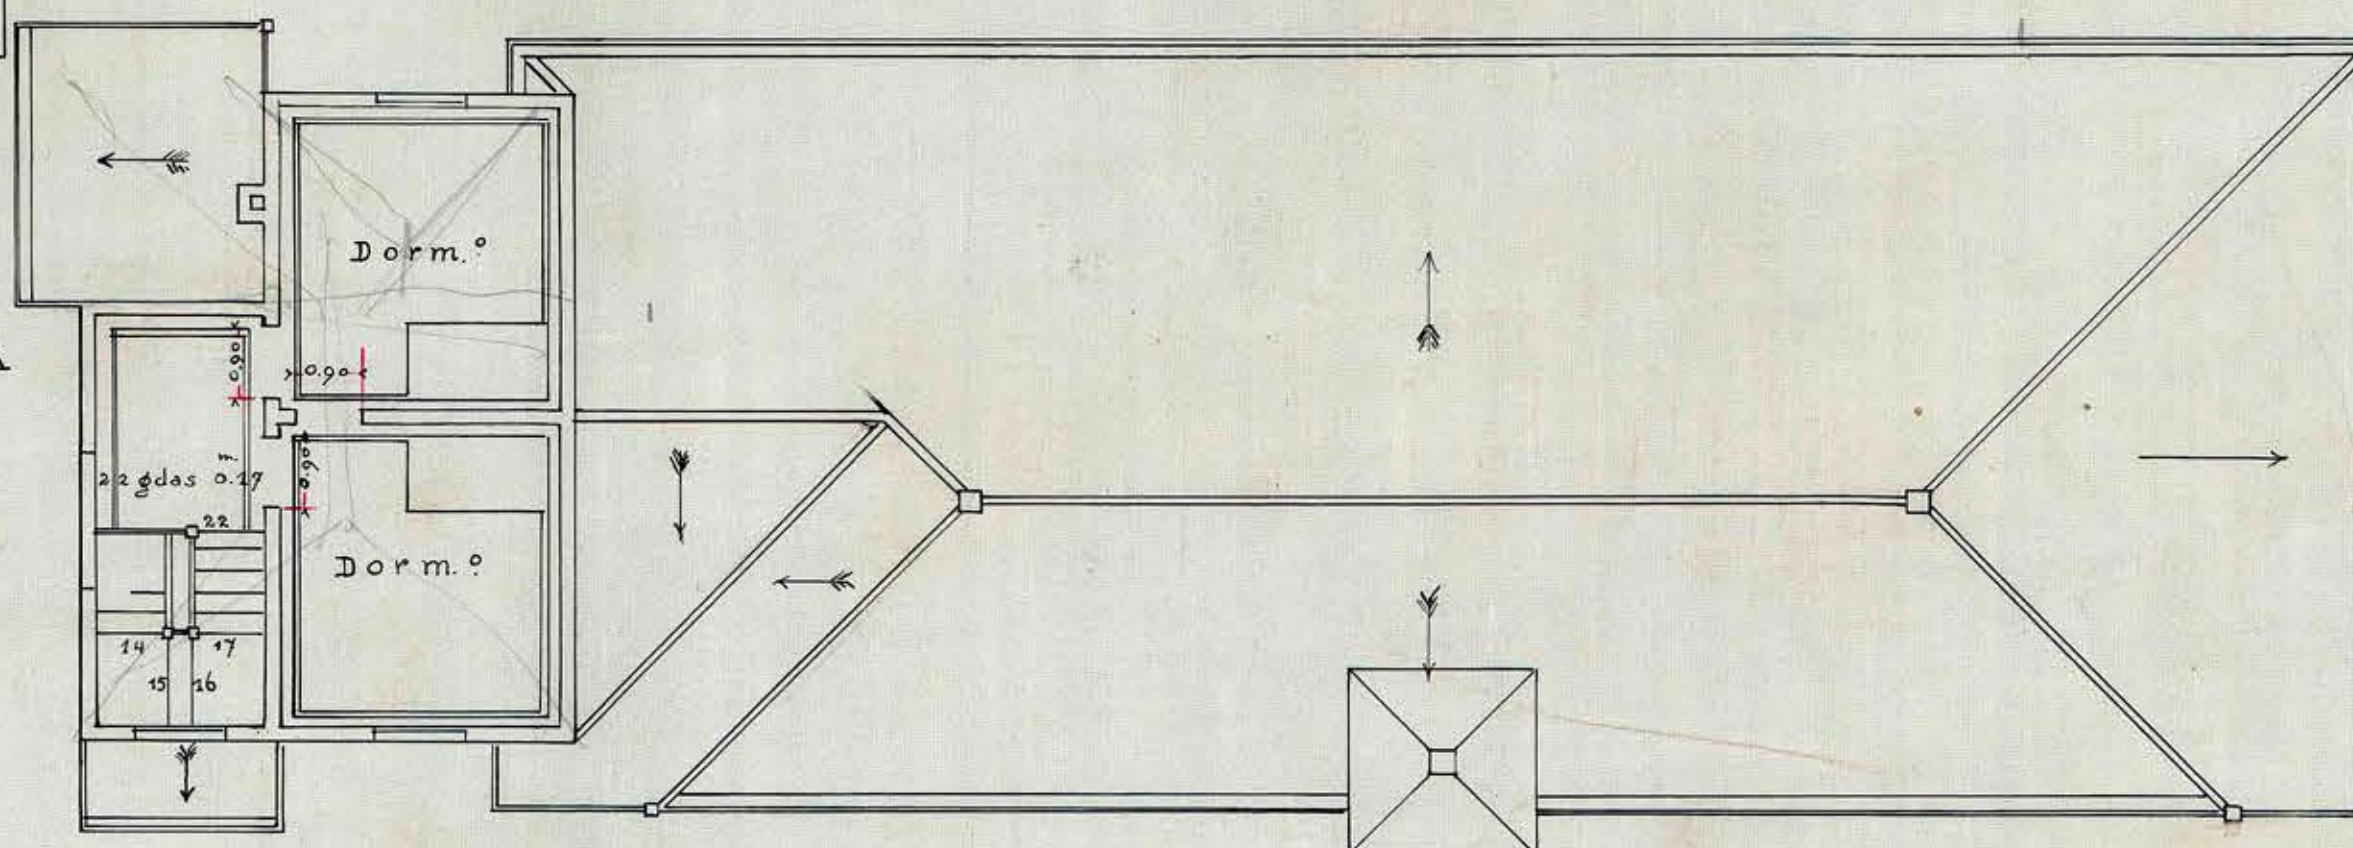

SEGUNDO PISO .

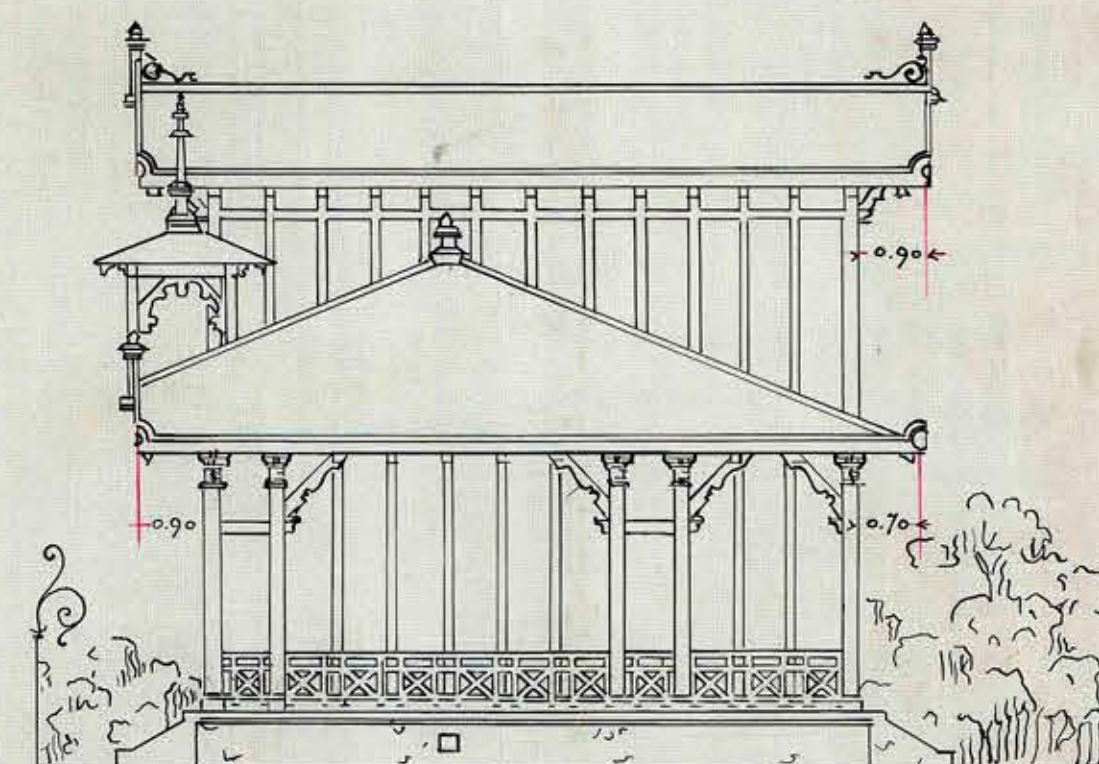

ELEVACIÓN

LATERAL

SANTO ENERO 1907

EL ARQUITECTO.

fe. Urquieto.

V. B.
fda. Enrique Dollé R.