


ESCUELA TIPO 84 ALUMNOS

5


ESCUSADOS

URINALES.


ESCALA 0.02 $\frac{P}{M}$

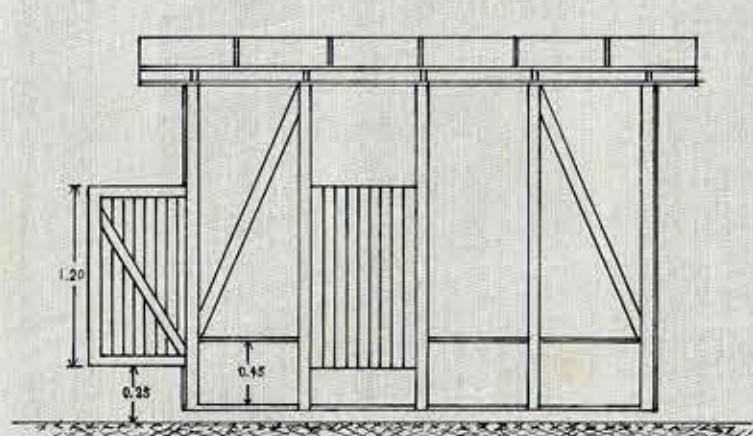


ELEVACION.

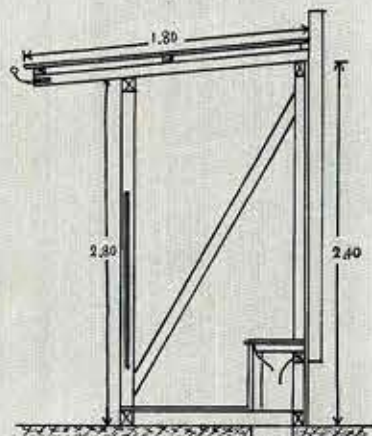


CORTE.

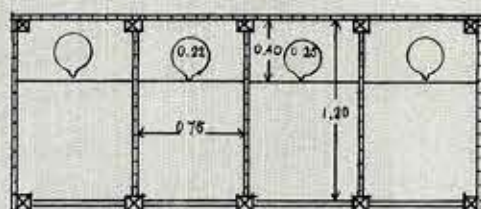


PLANTA.

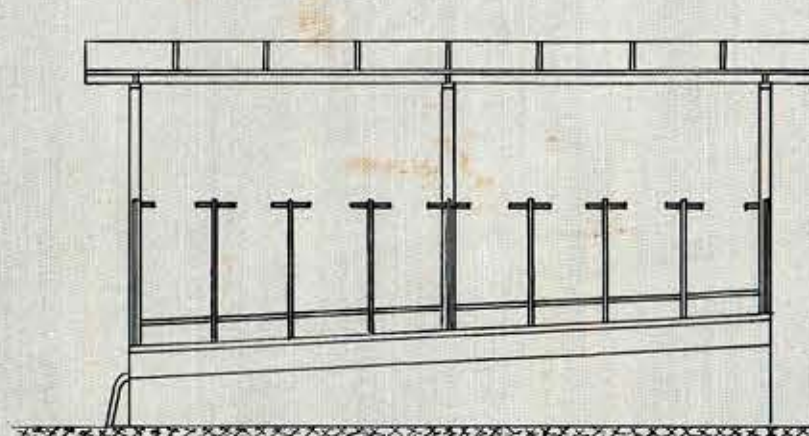

ELEVACION.

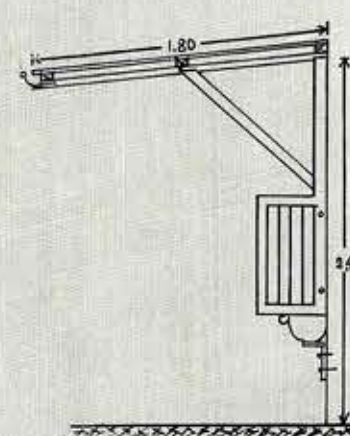

CORTE.

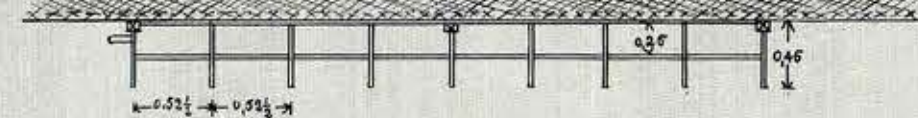


PLANTA.


Almendra M
4 agosto 1910

CAJONES DE CONCRETO

ESCALA 0.02 $\frac{P}{M}$

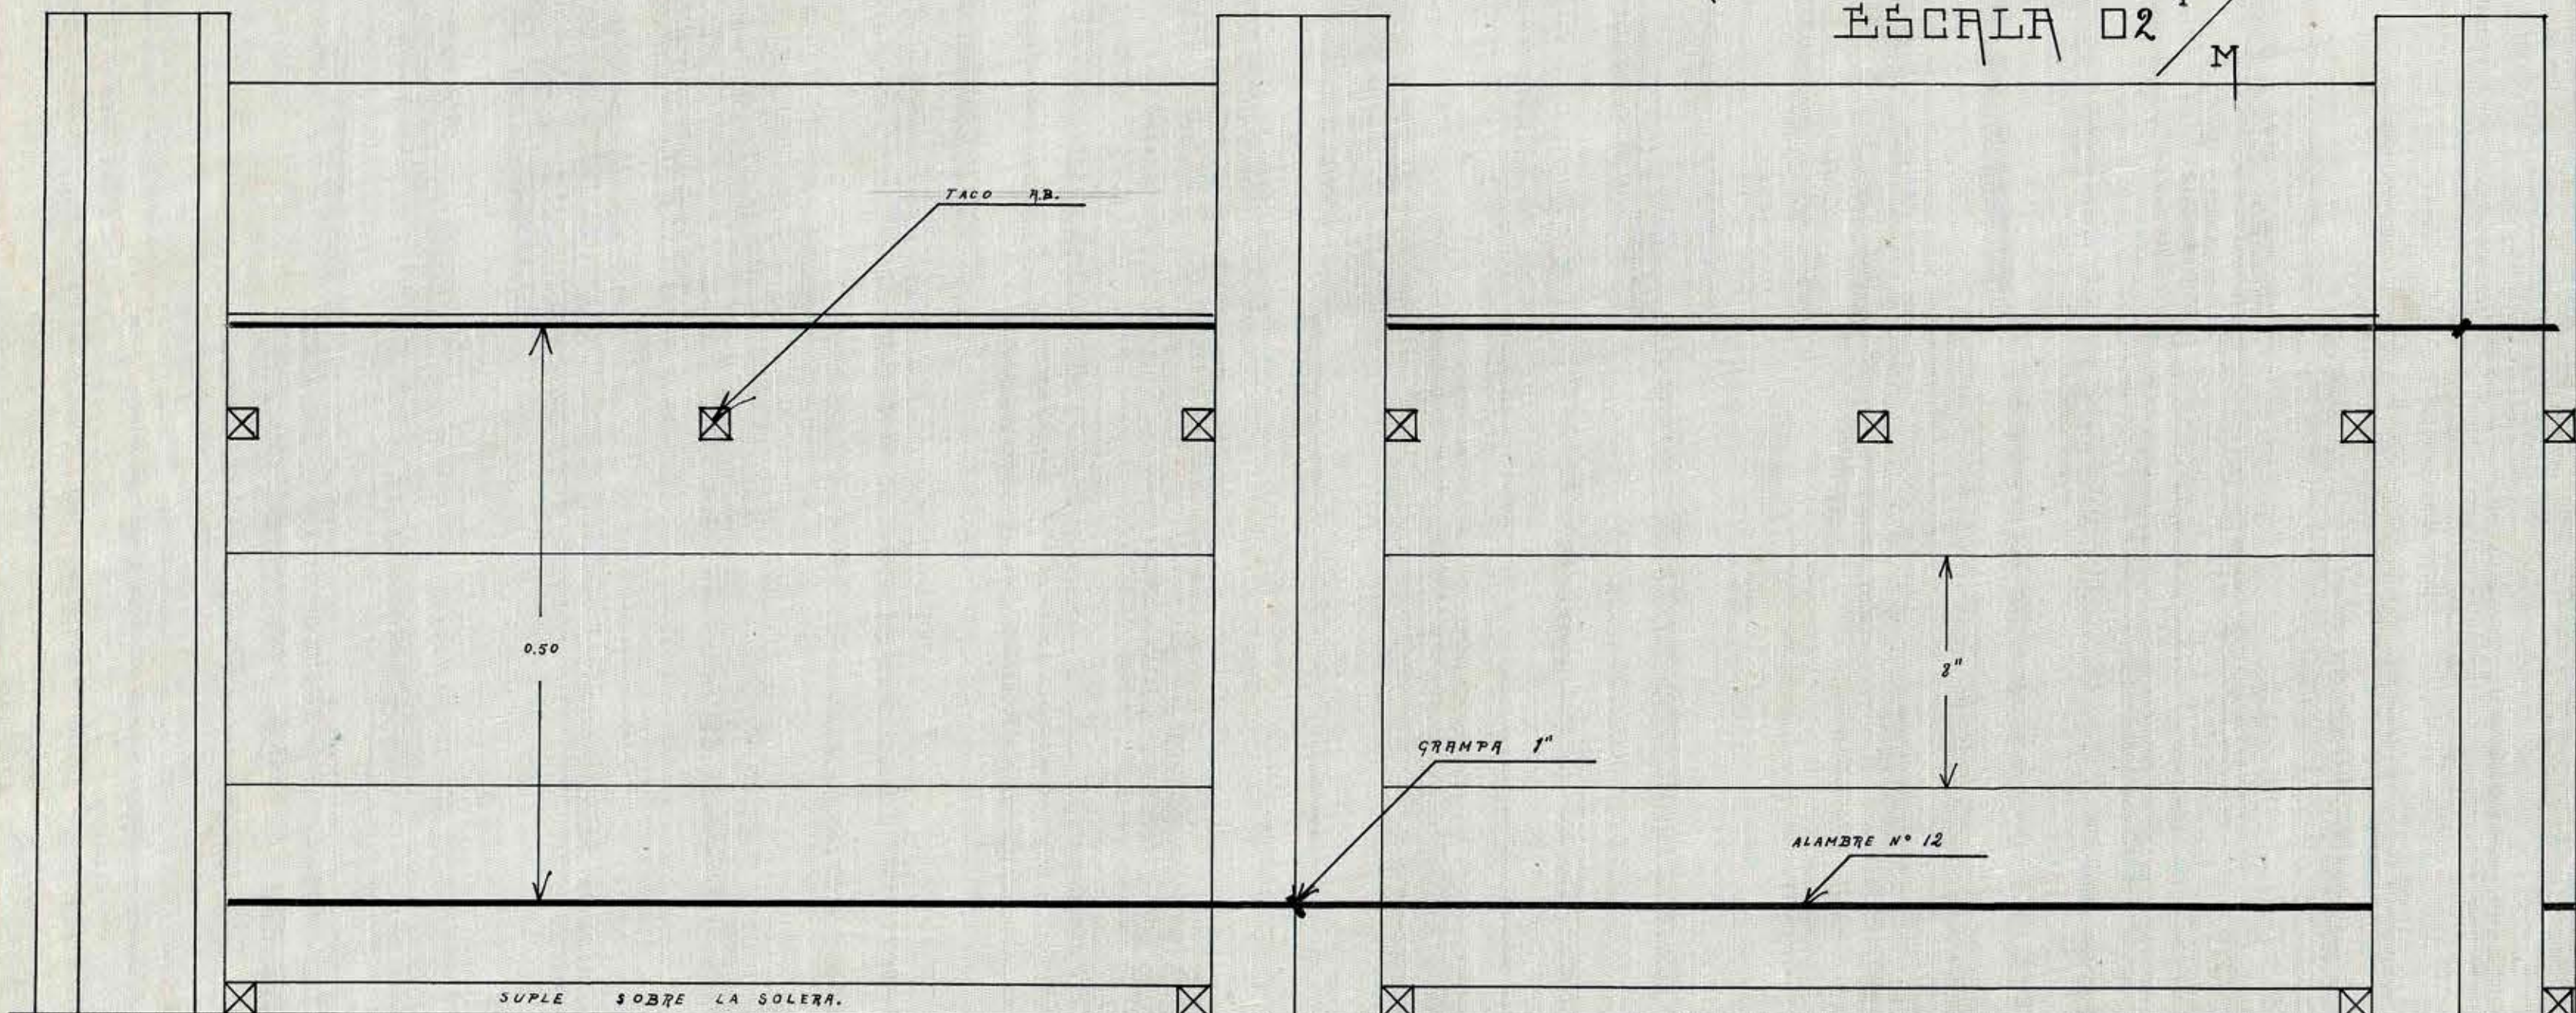

ELEVACION

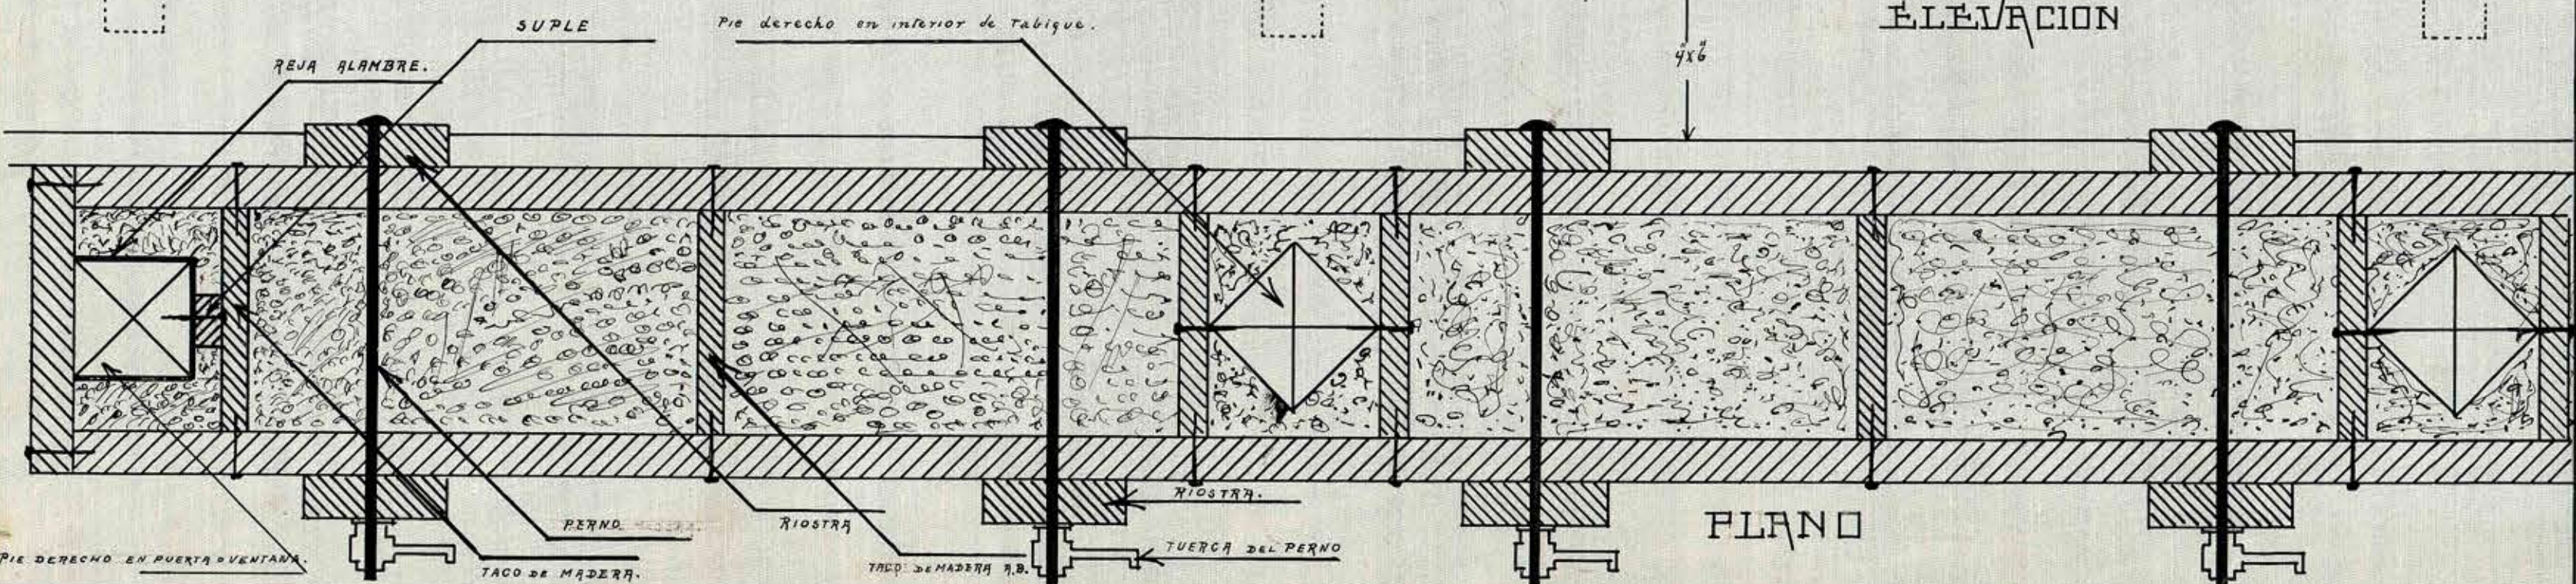

PLANO