


ESCUELA QUINTA N° 27
DE MOLOLHUE

ESCALA 1 : 100

ESC. 1 : 500

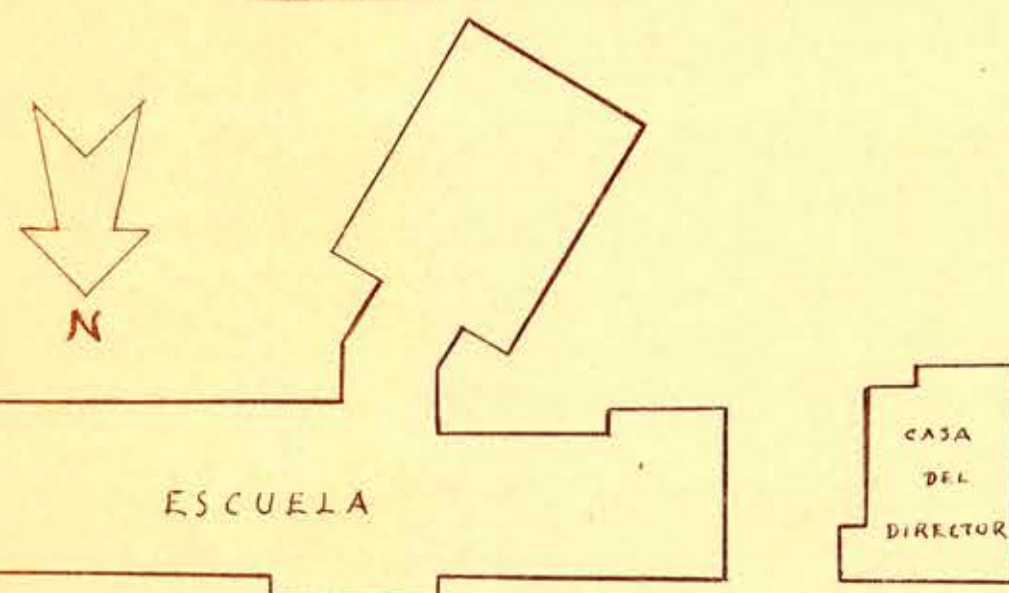

B. ARANA ← CAMINO PUBLICO → T. SCHMIDT

<u>ARTEFACTOS</u>		<u>DATOS DE F.S.</u>	
WC.	13	CAPAC. %.	100 pers.
L°	19	CAPAC. TOT.	200 "
B°	2	ALTO AGUA %.	2,00 M.
Bd.	1	LARGO " "	5,00 "
LP	2	ANCHO " "	1,30 "
TOT.	37		

Abraham Z
PROYECTISTA *Inscrip. N.º 20*

PROPIETARIO

CONTRATISTA

PLANO Nº

COND. DE OBRAS

ING. ADMINISTRADOR

