


ALCANTARILLADO CON DESAGUE A FOSA SEPTICA

ESCUELA QUINTA N°27
DE MOLOLHUE

ESCALA 1:100

PLANO DE UBICACION
ESC. 1:500

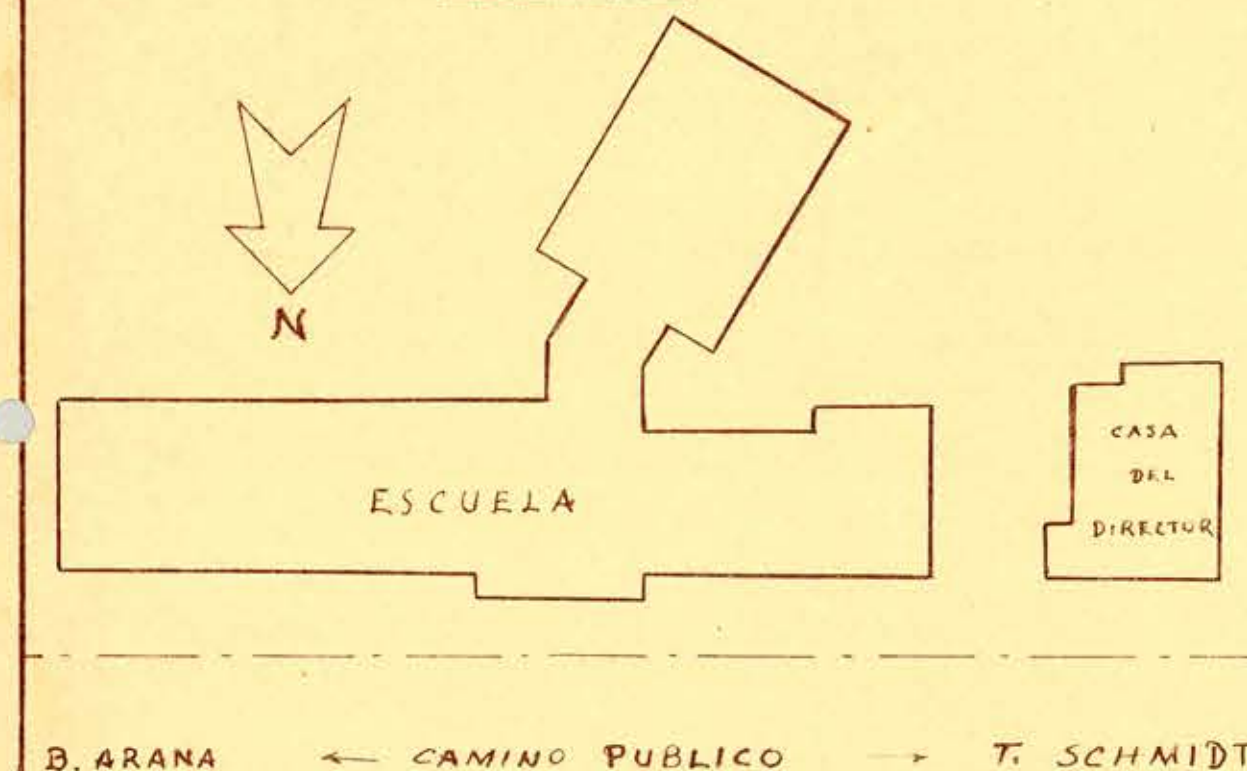

ARTEFACTOS

WC.	13
L.	19
B.	2
Bd.	1
LP.	2
TOT.	37

DATOS DE F.S.

CAPAC. %	100 pers.
CAPAC. TOT.	200 "
ALTO AGUA %	2,00 M.
LARGO "	5,00 "
ANCHO "	1,30 "

Chavez de L.
PROYECTISTA Inscrip. N° 20


PROPIETARIO

CONTRATISTA


PLANO N°

COND. DE OBRAS


ING. ADMINISTRADOR

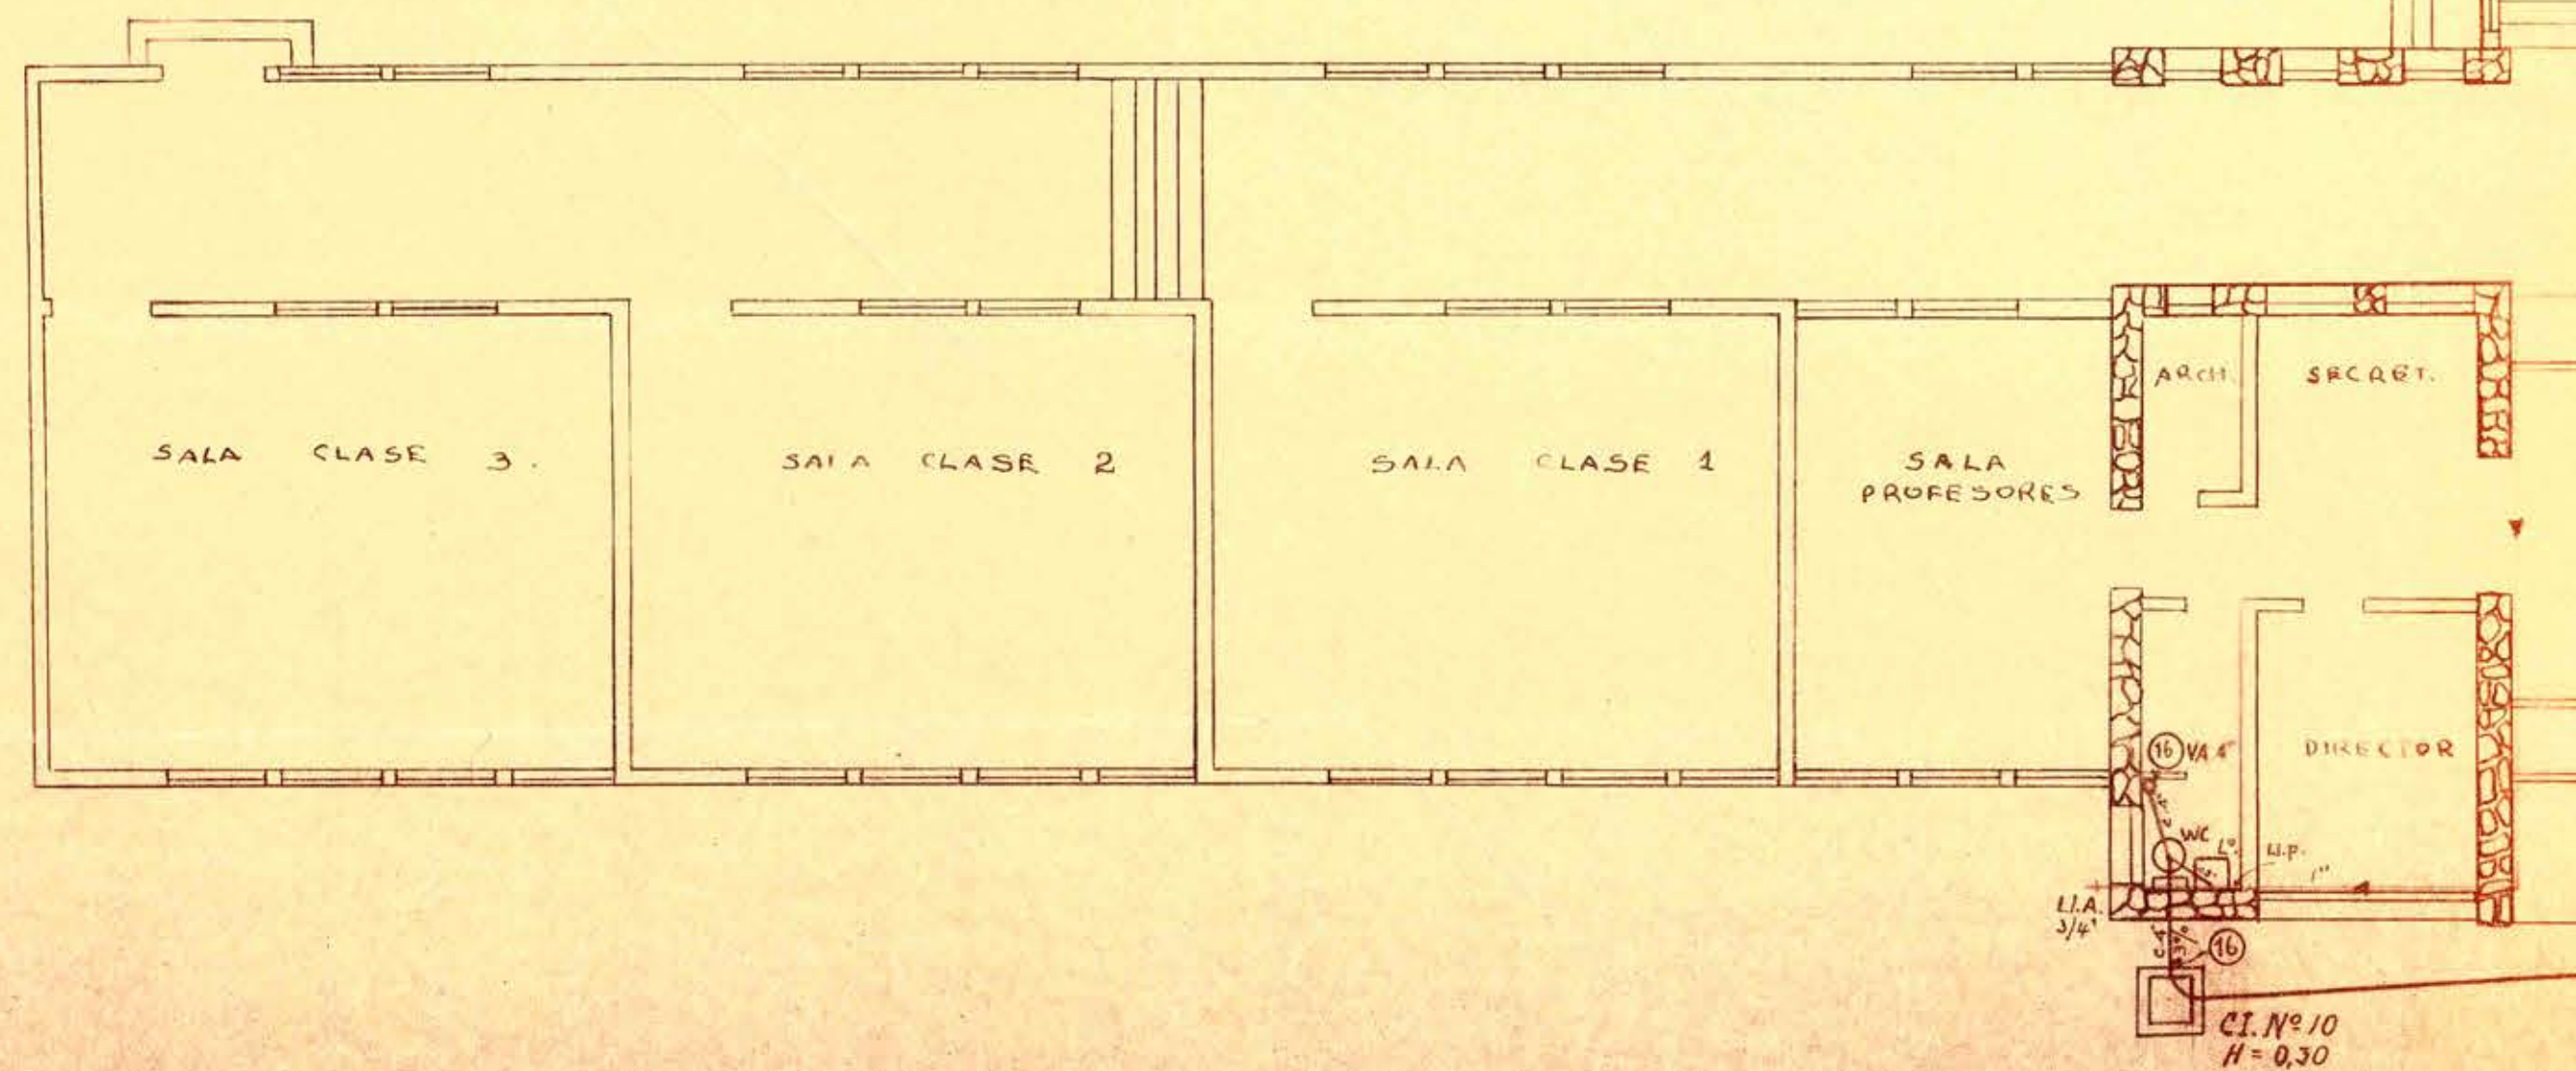

PLANTA

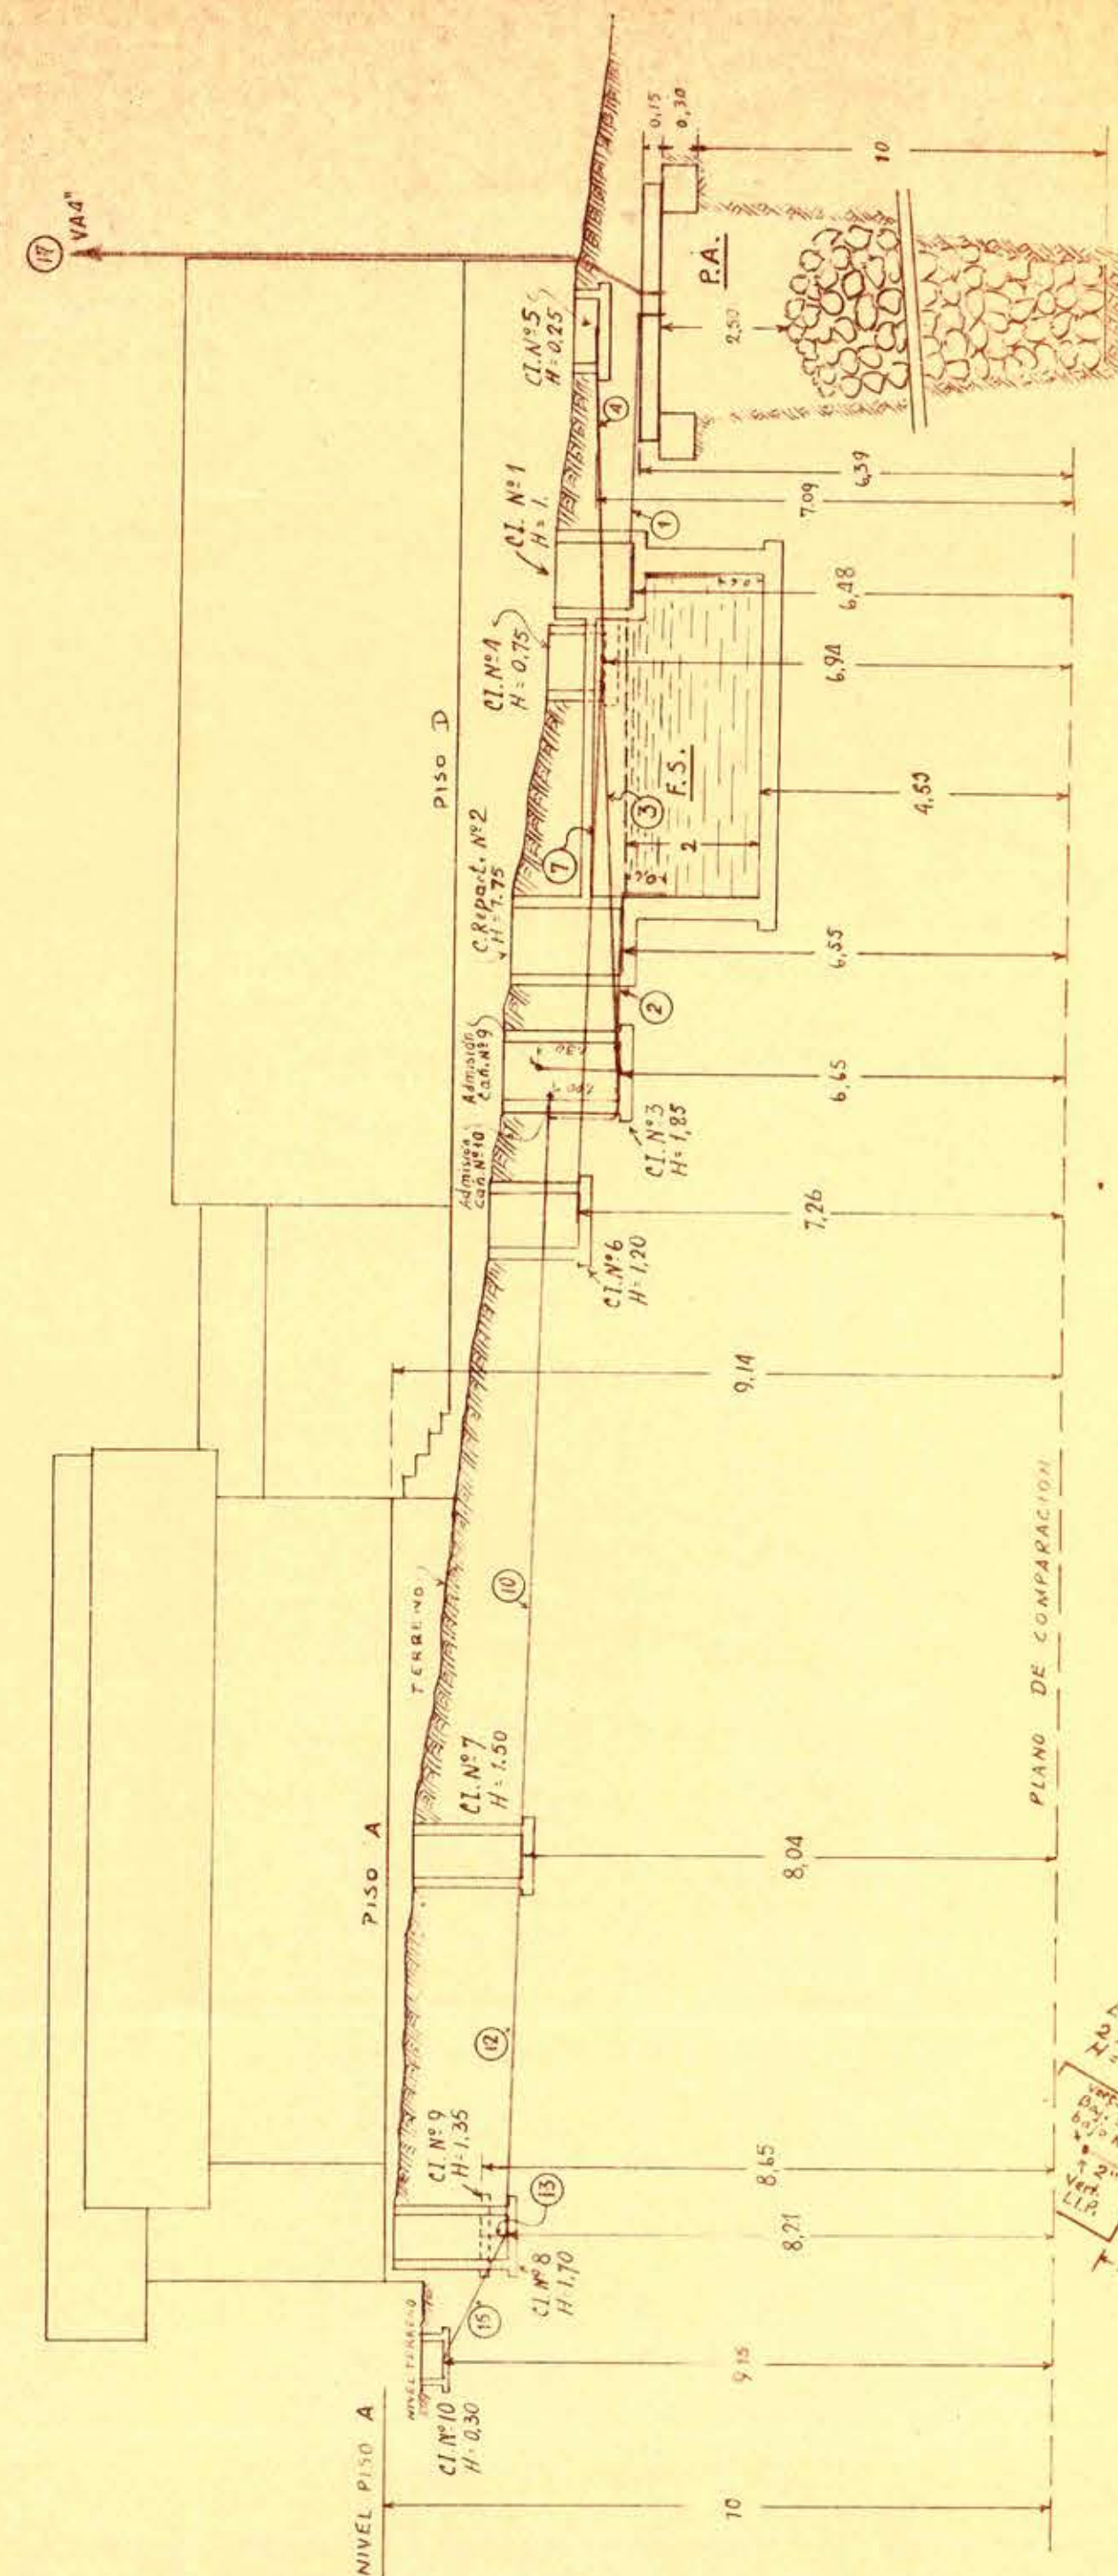


PERFIL AB

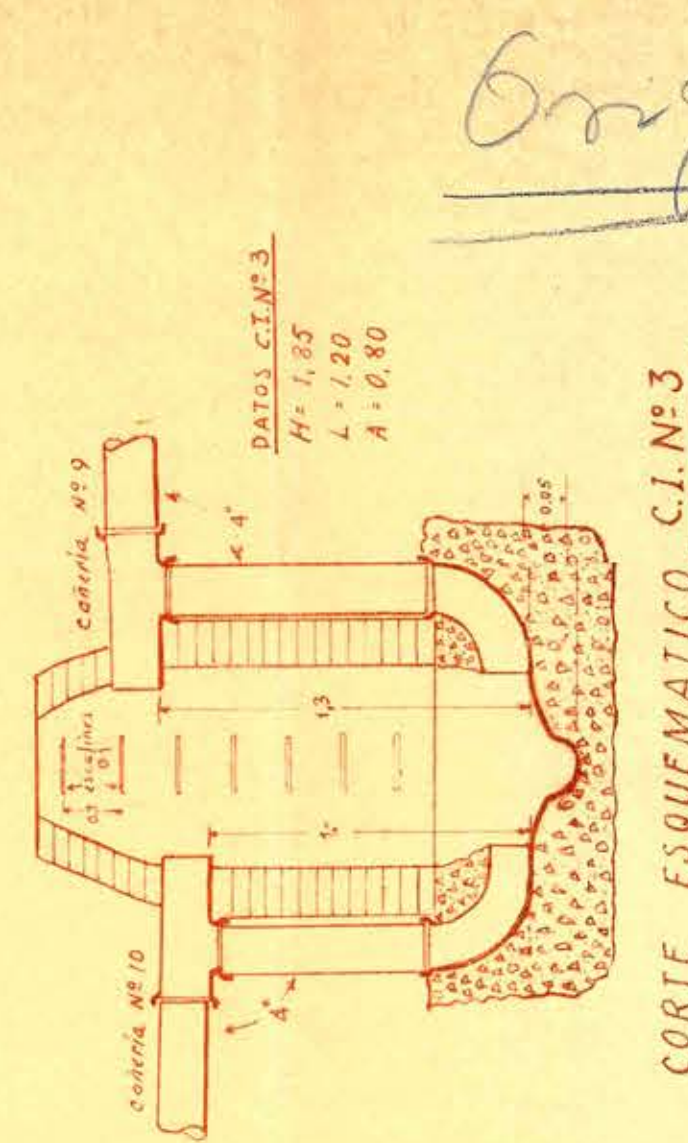

CORTE ESQUEMATICO C.I. N° 3

FOSA SEPTICA





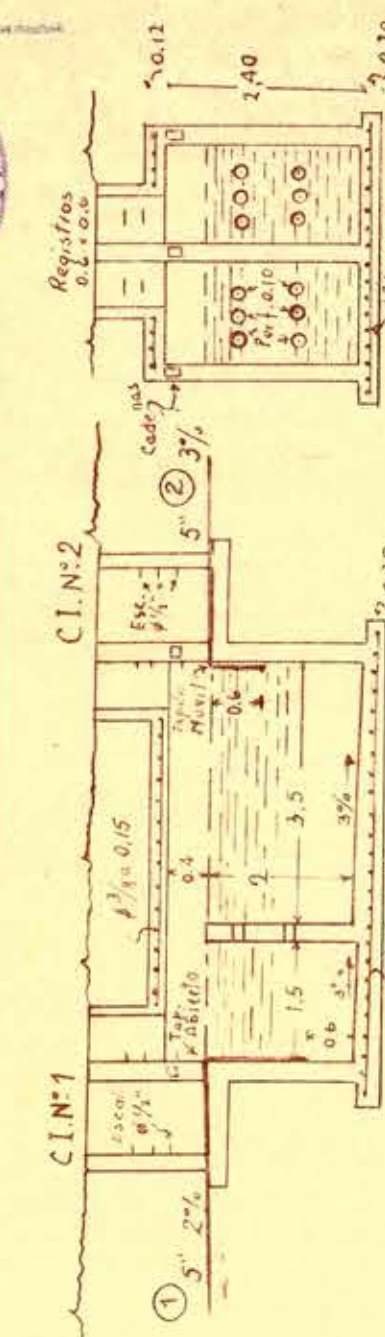


CORTE LONG.








CORTE TRANS.

NOTA: La profundidad H de las cámaras con respecto al nivel del terreno es solo aproximada, debe determinarse en relación al nivel del piso A.



P.A.
Prof. 10ml.

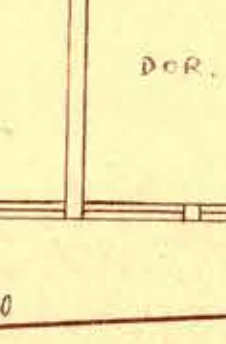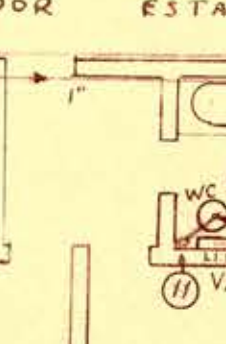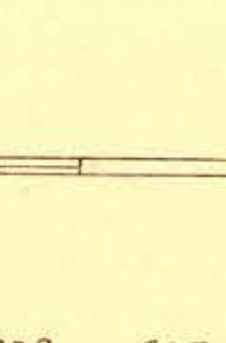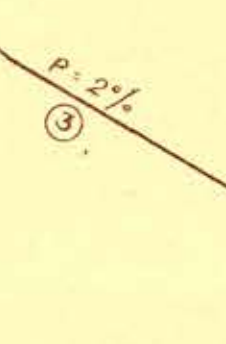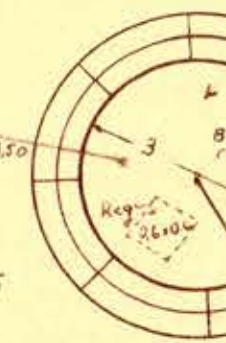


P.A.
Prof. 10ml.

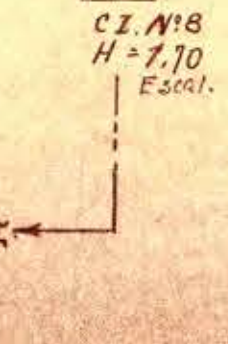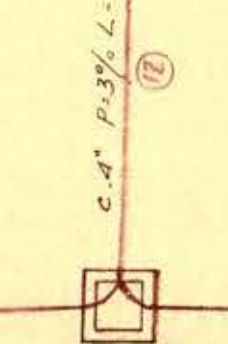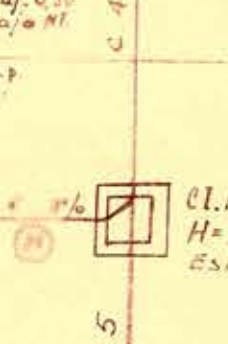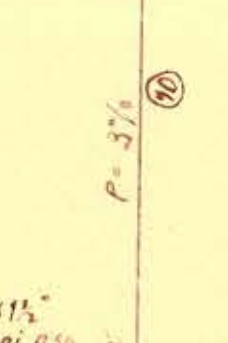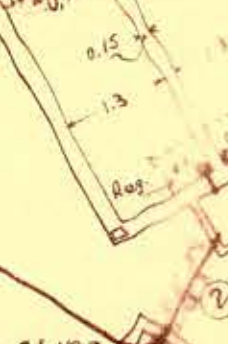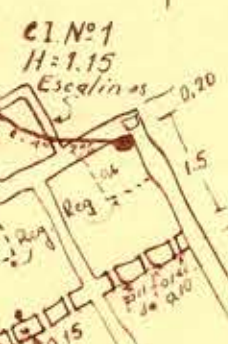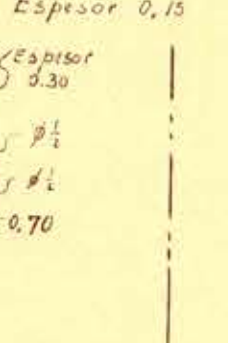





P.A.
Prof. 10ml.

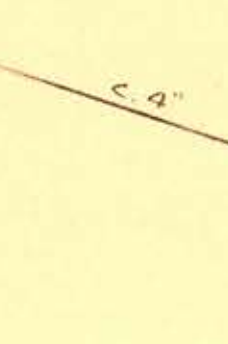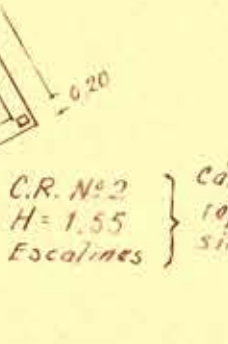





P.A.
Prof. 10ml.

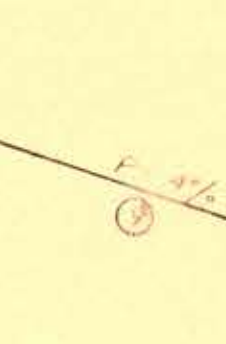







P.A.
Prof. 10ml.

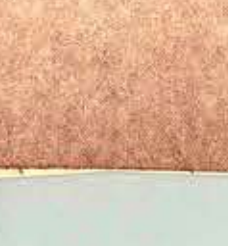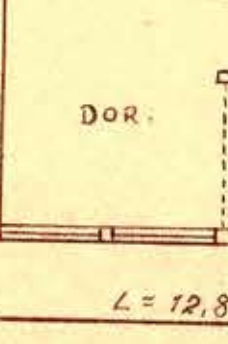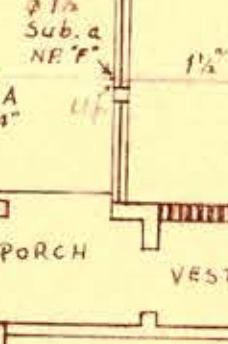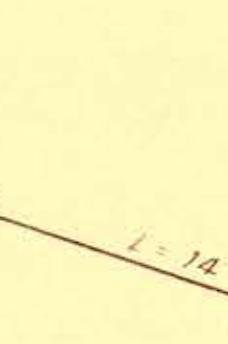







P.A.
Prof. 10ml.

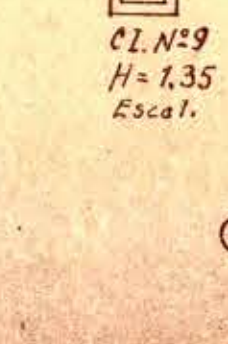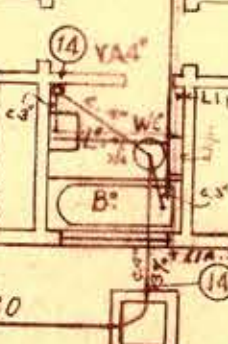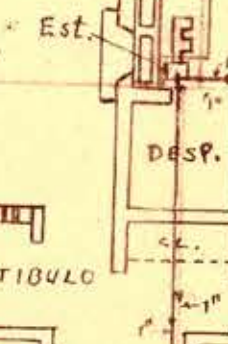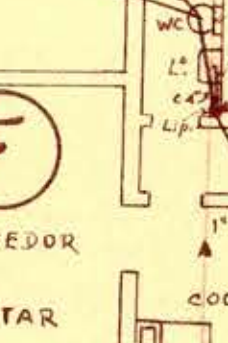



P.A.
Prof. 10ml.

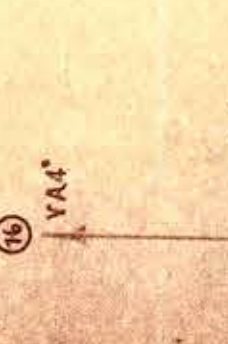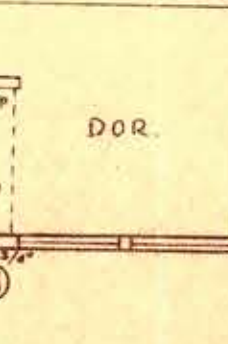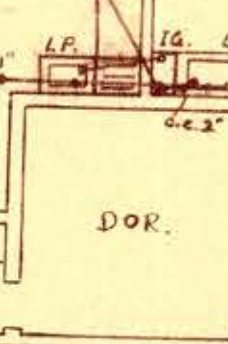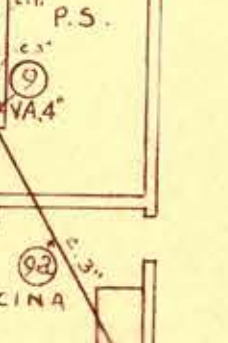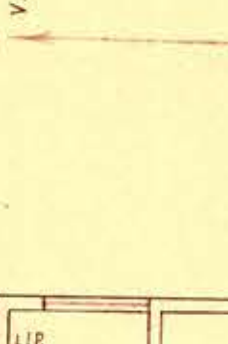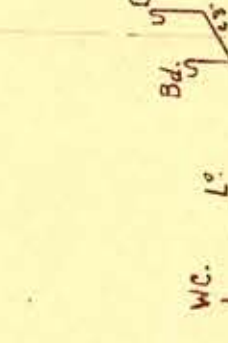




P.A.
Prof. 10ml.

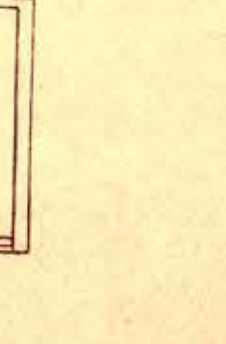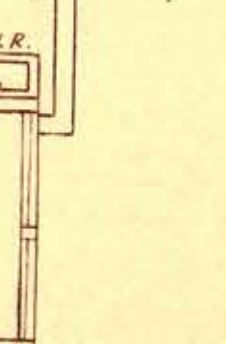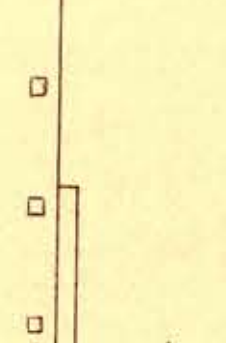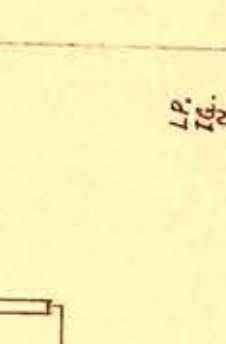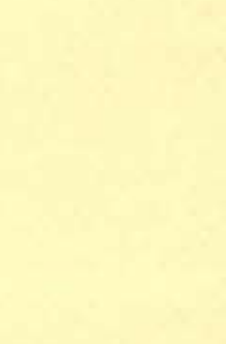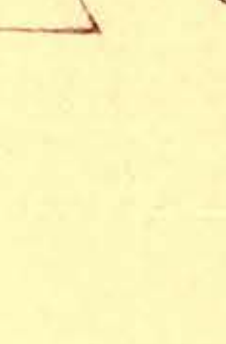

P.A.
Prof. 10ml.

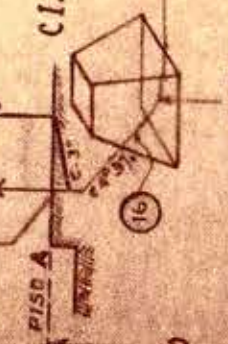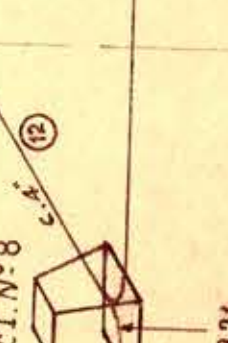

P.A.
Prof. 10ml.

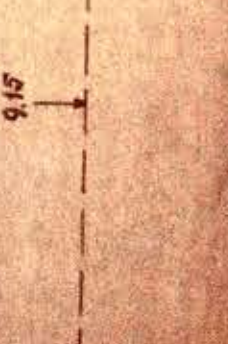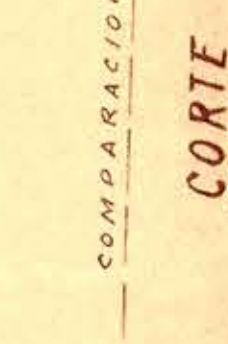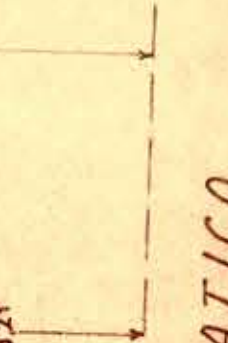

CORTE ESQUEMATICO

PLANO DE COMPARACION