

M.O.P

DIRECCION DE OBRAS SANITARIAS
ADMINISTRACION DE SAN FERNANDO

DIRECCION DE ARQUITECTURA
PROYECTO DE ALCANTARILLADO Y
AGUA POTABLE
CUARTEL DE BOMBEROS SAN FERNANDO
UBICACION

PLANO	Escala 1:100	Fecha
DATOS	Ref. del inmueble Manzana Rol Avaluo	

FIRMAS

Orlando Torrealba
arqto jefe estudio

Orlando Torrealba
Arqto. Provincial

Mario Muñoz
arqto proyectista

Carlini
proyectista 01515

Gonzalez
dibujo

Contratista

APROBACION


Constructor Civil



INGENIERO

Artefactos

Boletin Fecha

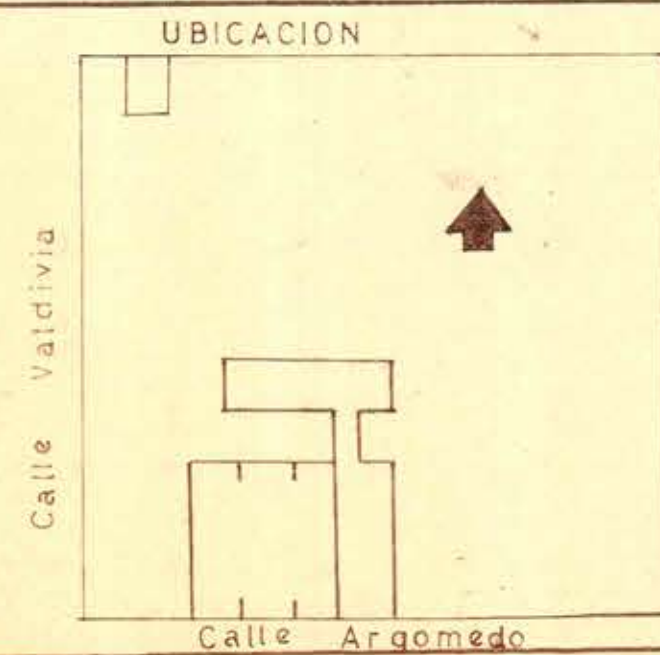

ORIGINAL



25 JUN 1963

