
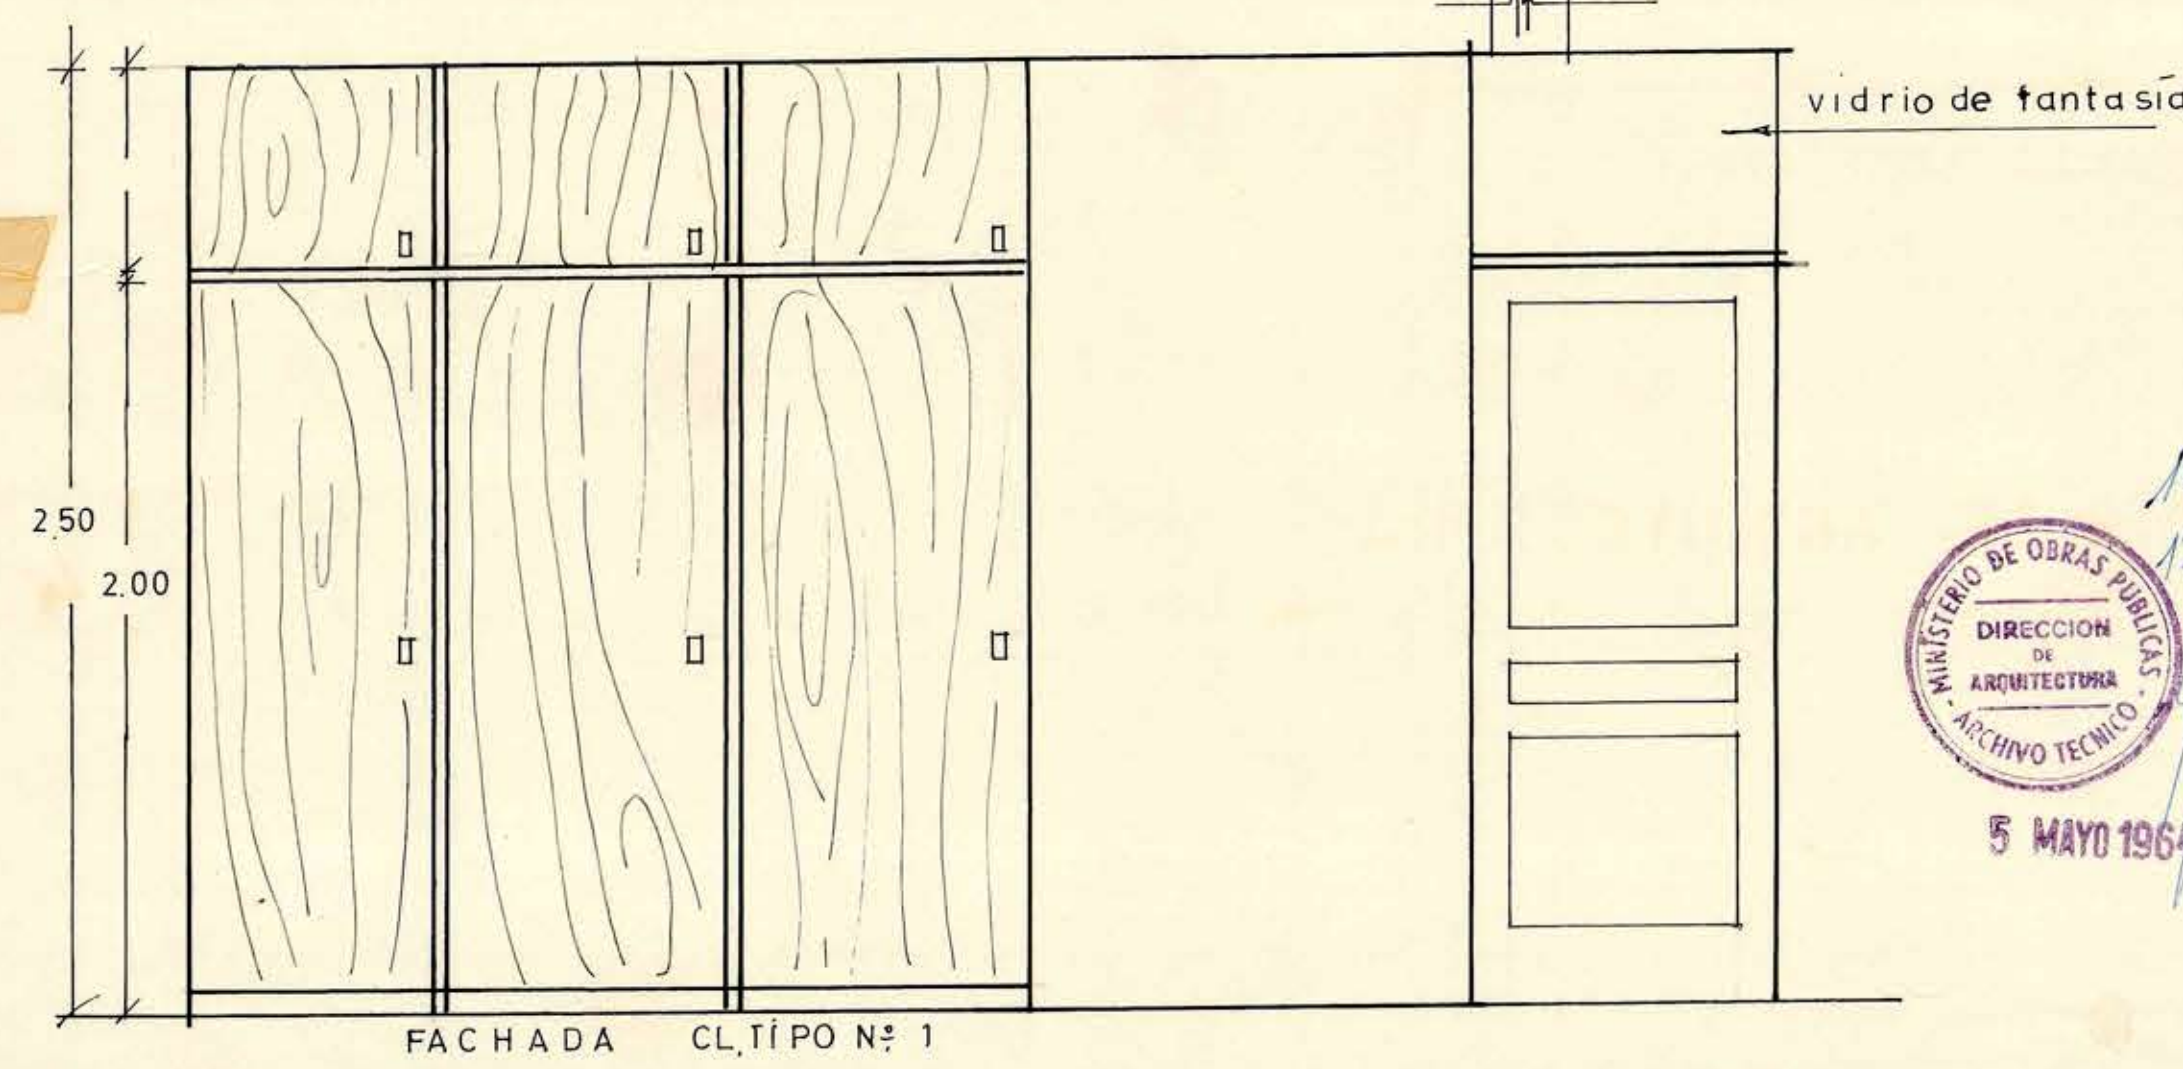
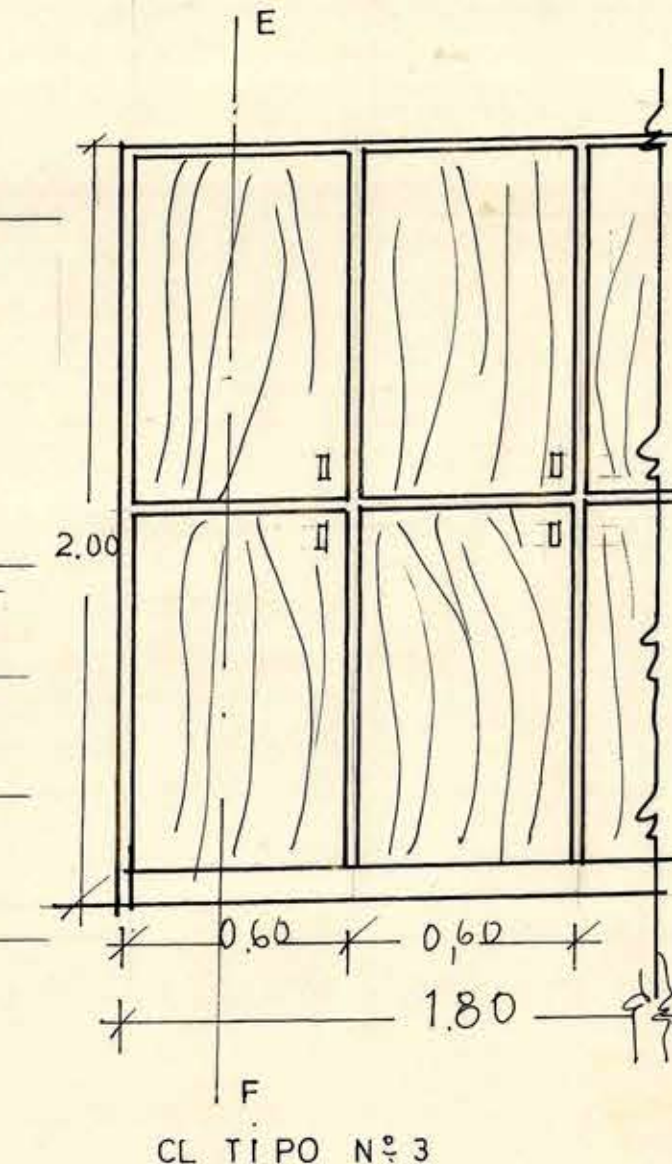
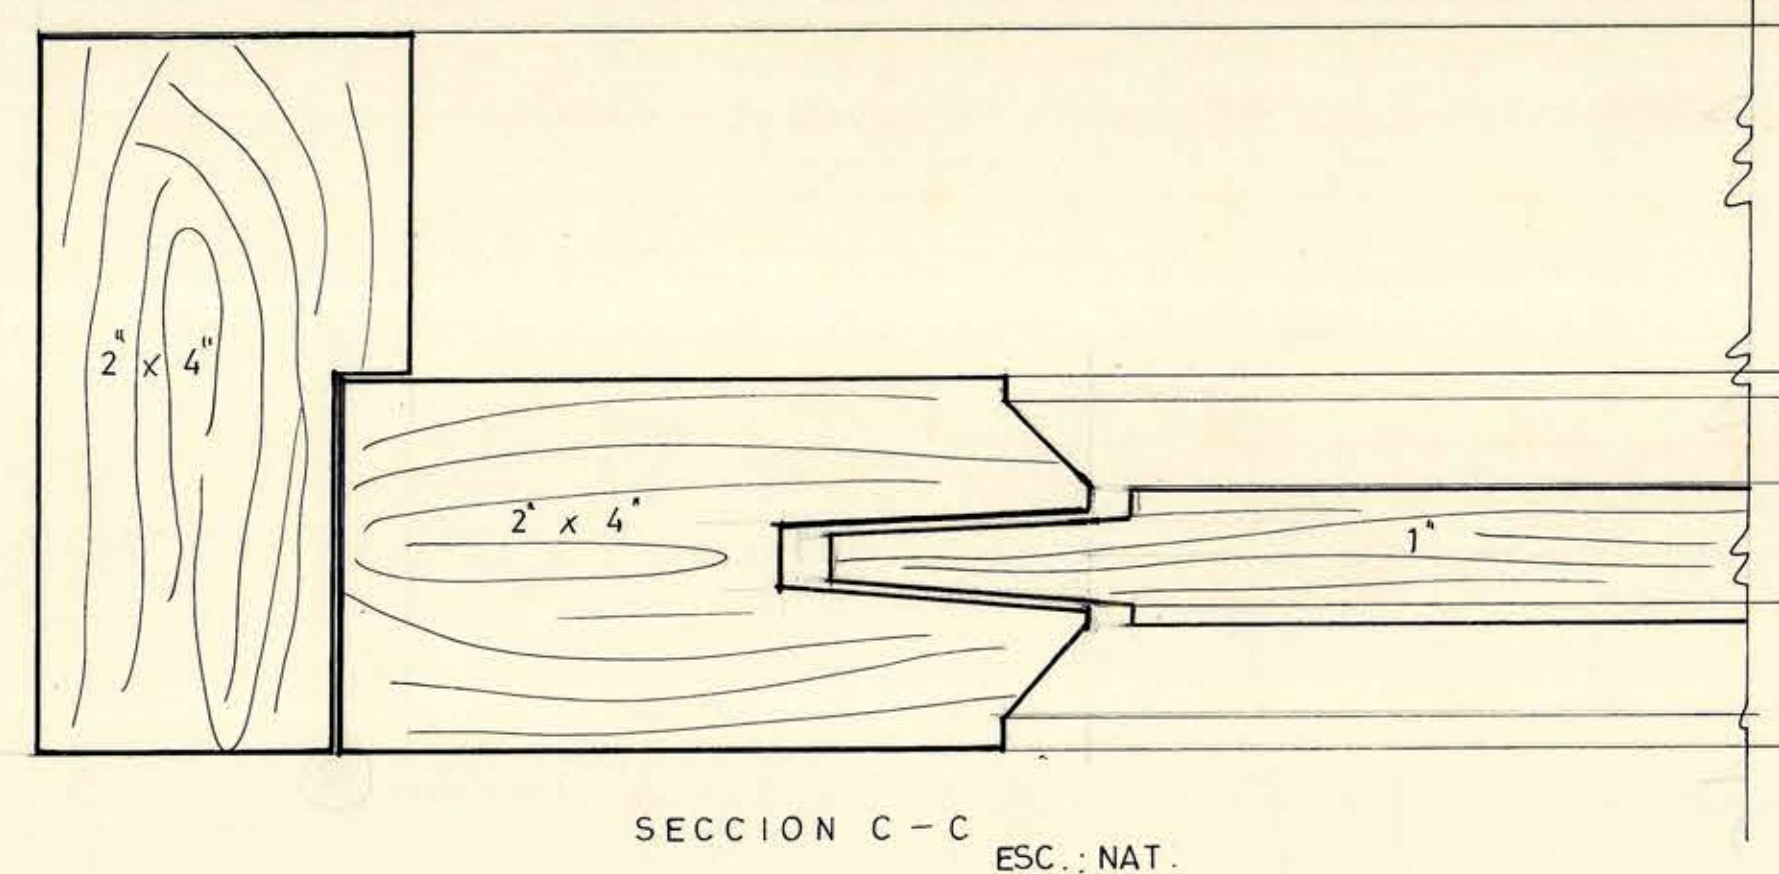
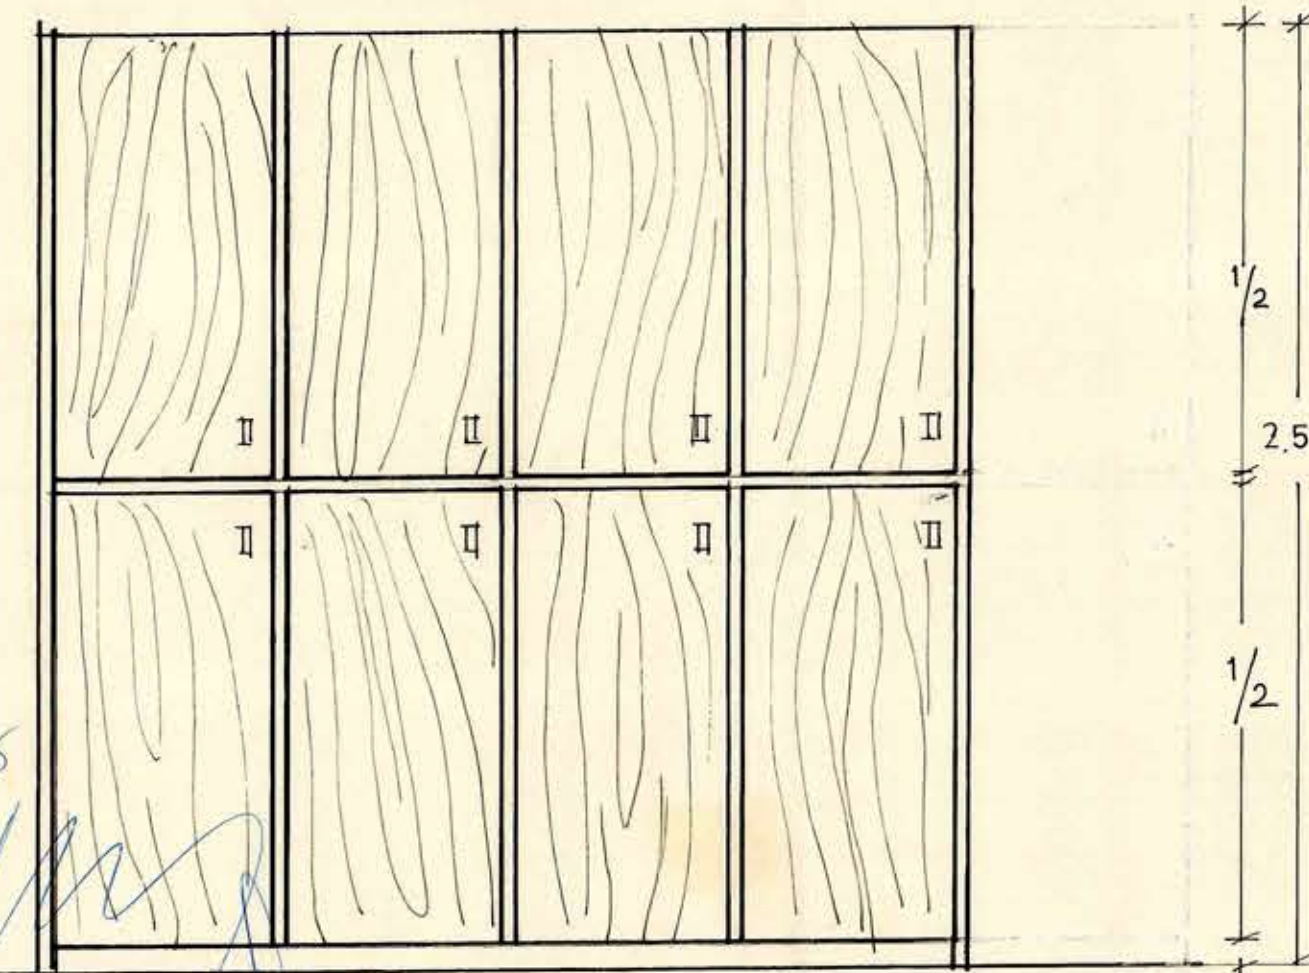
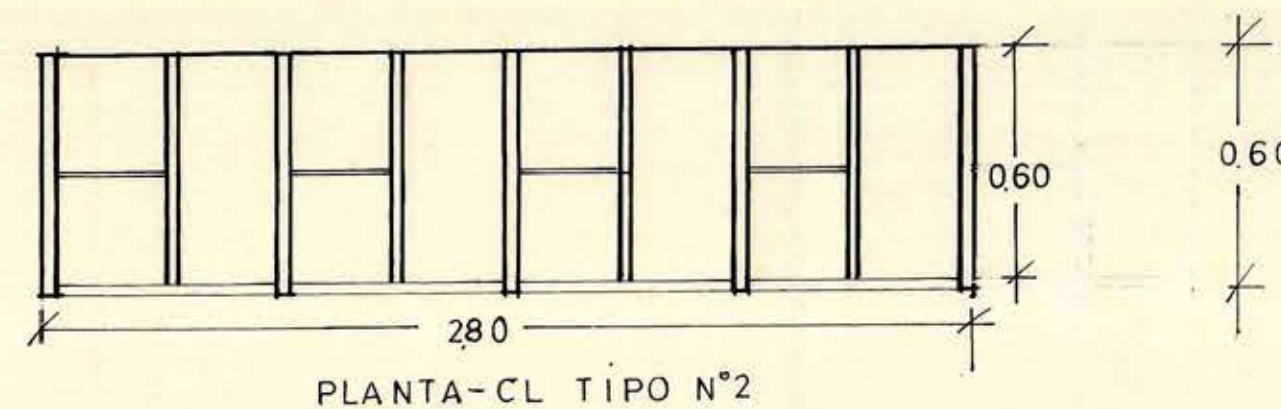
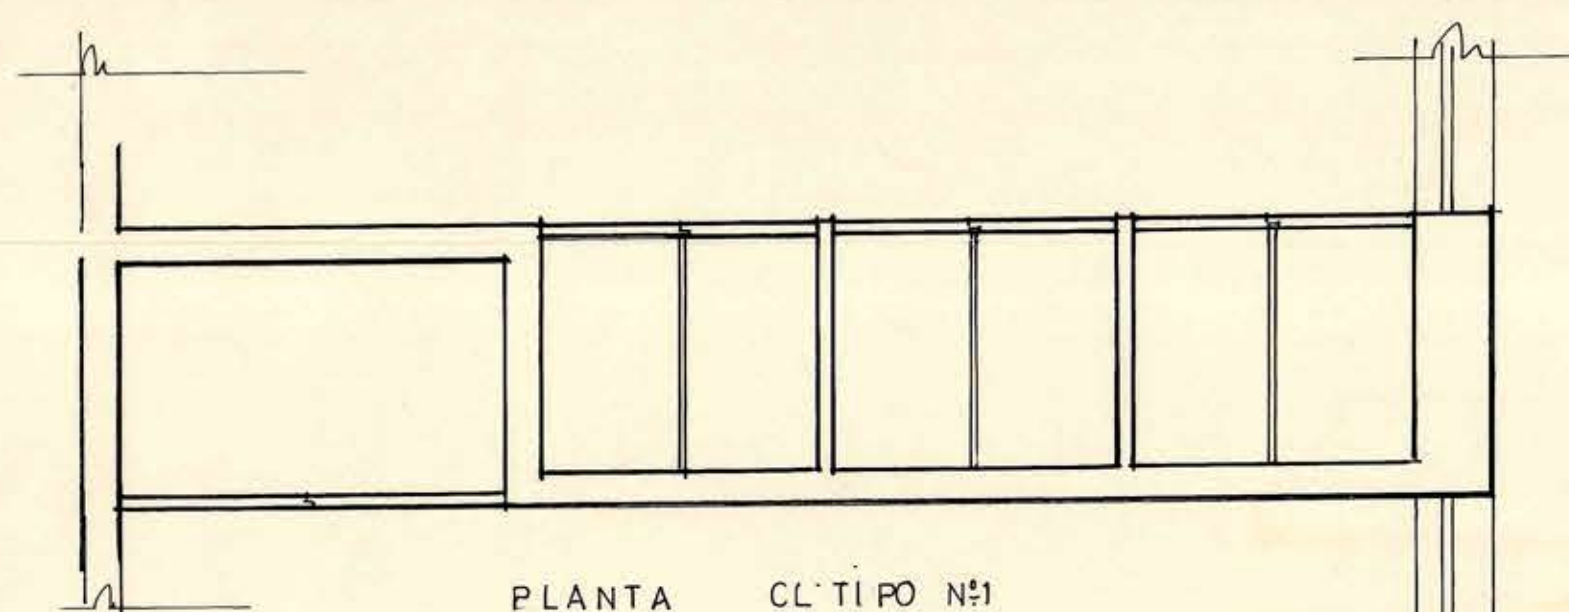
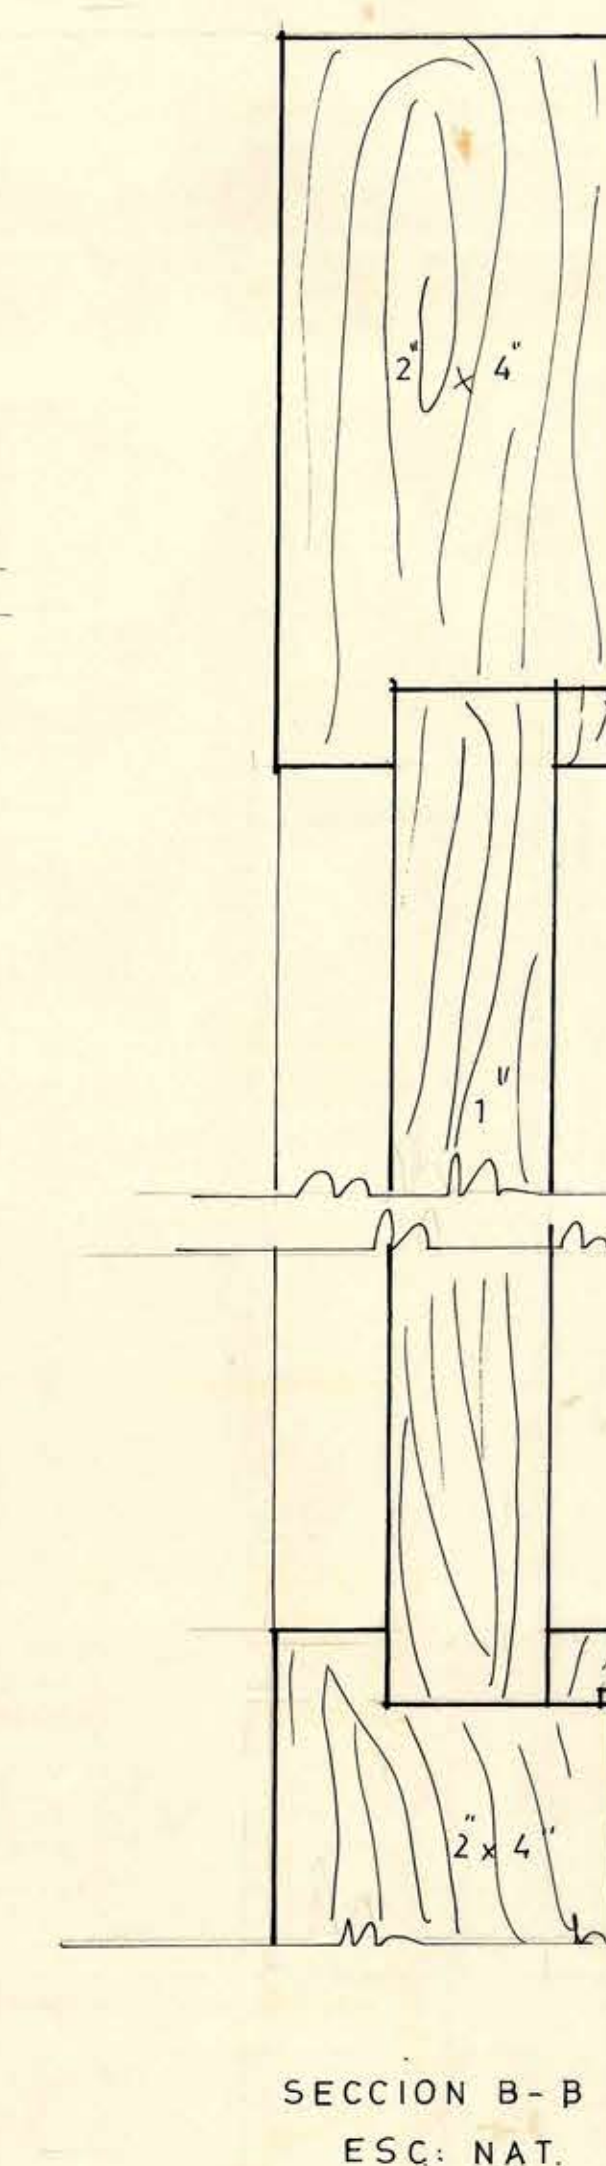
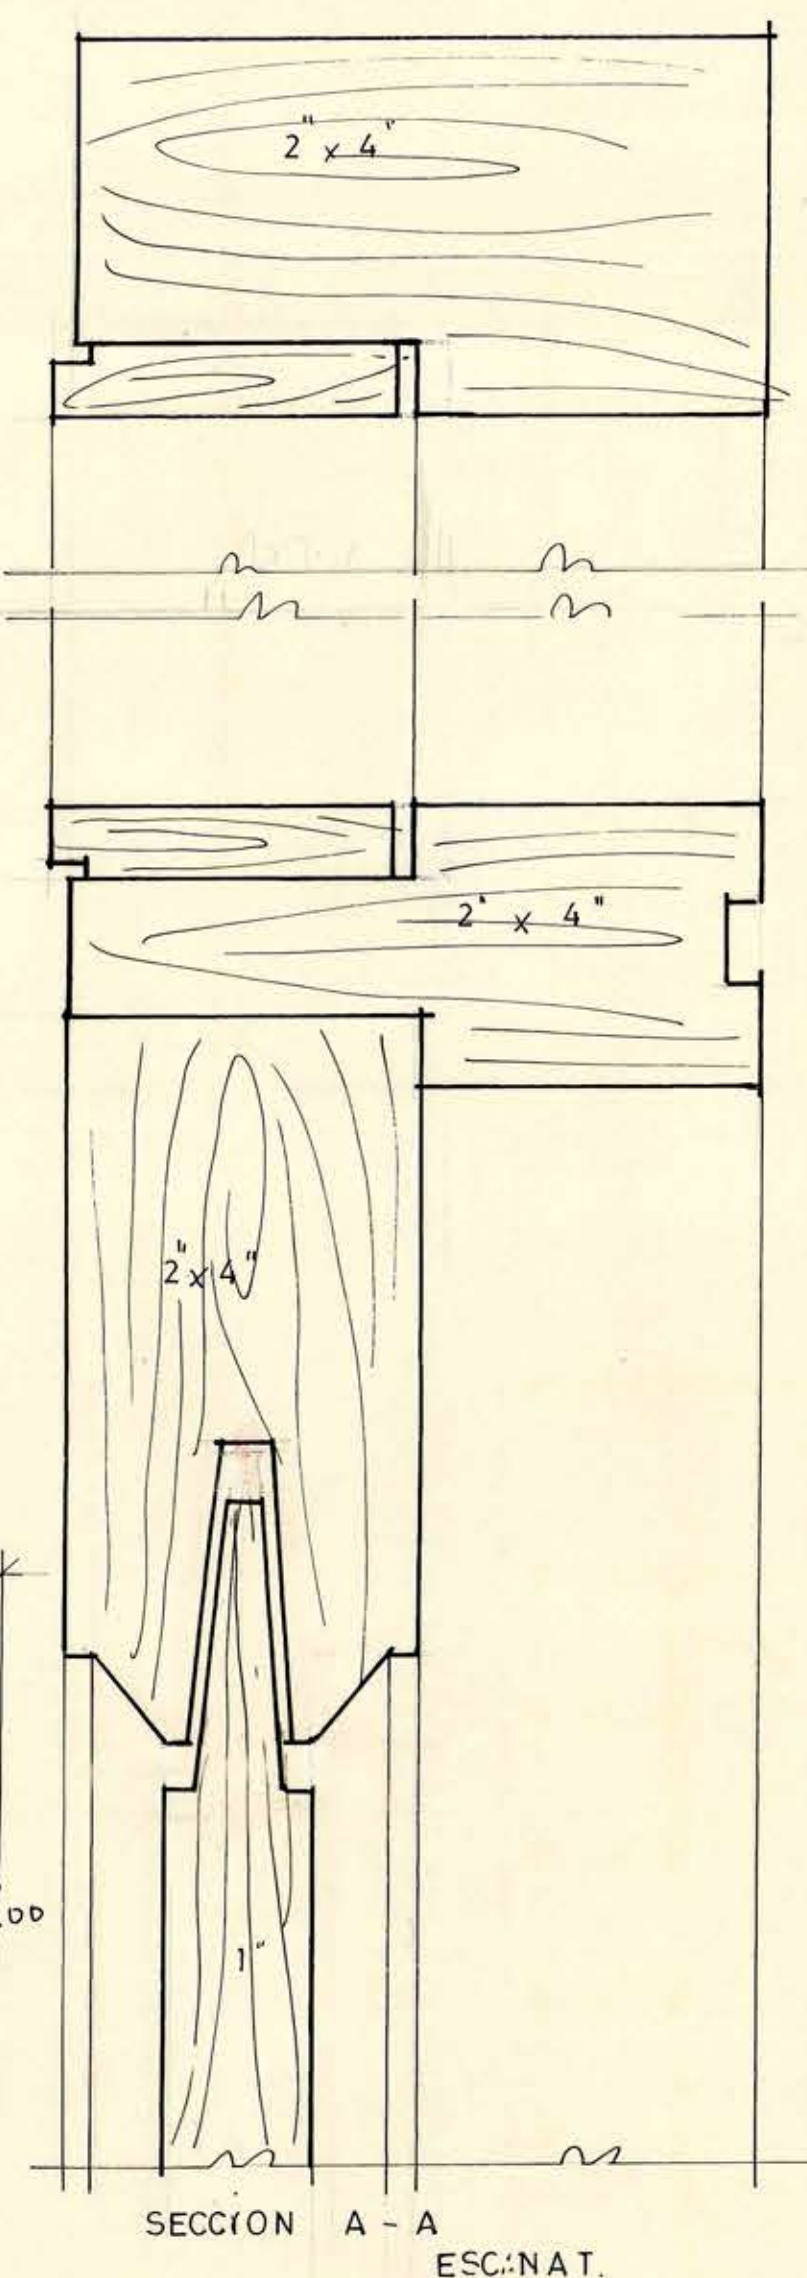
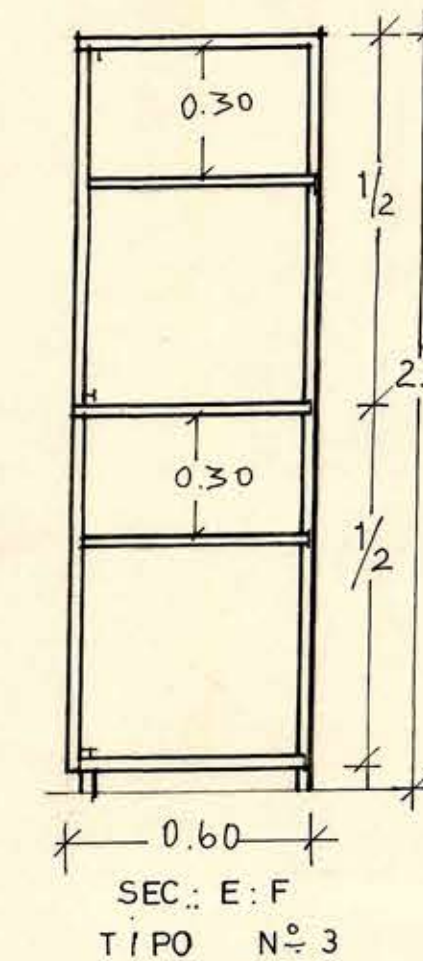
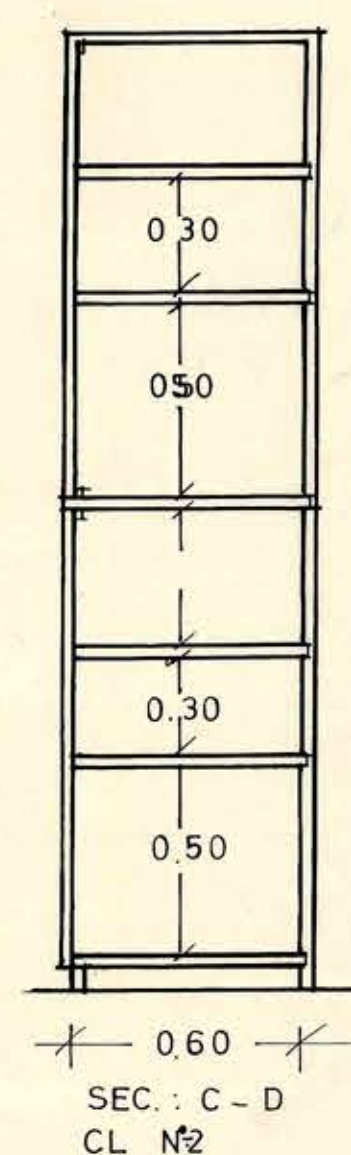
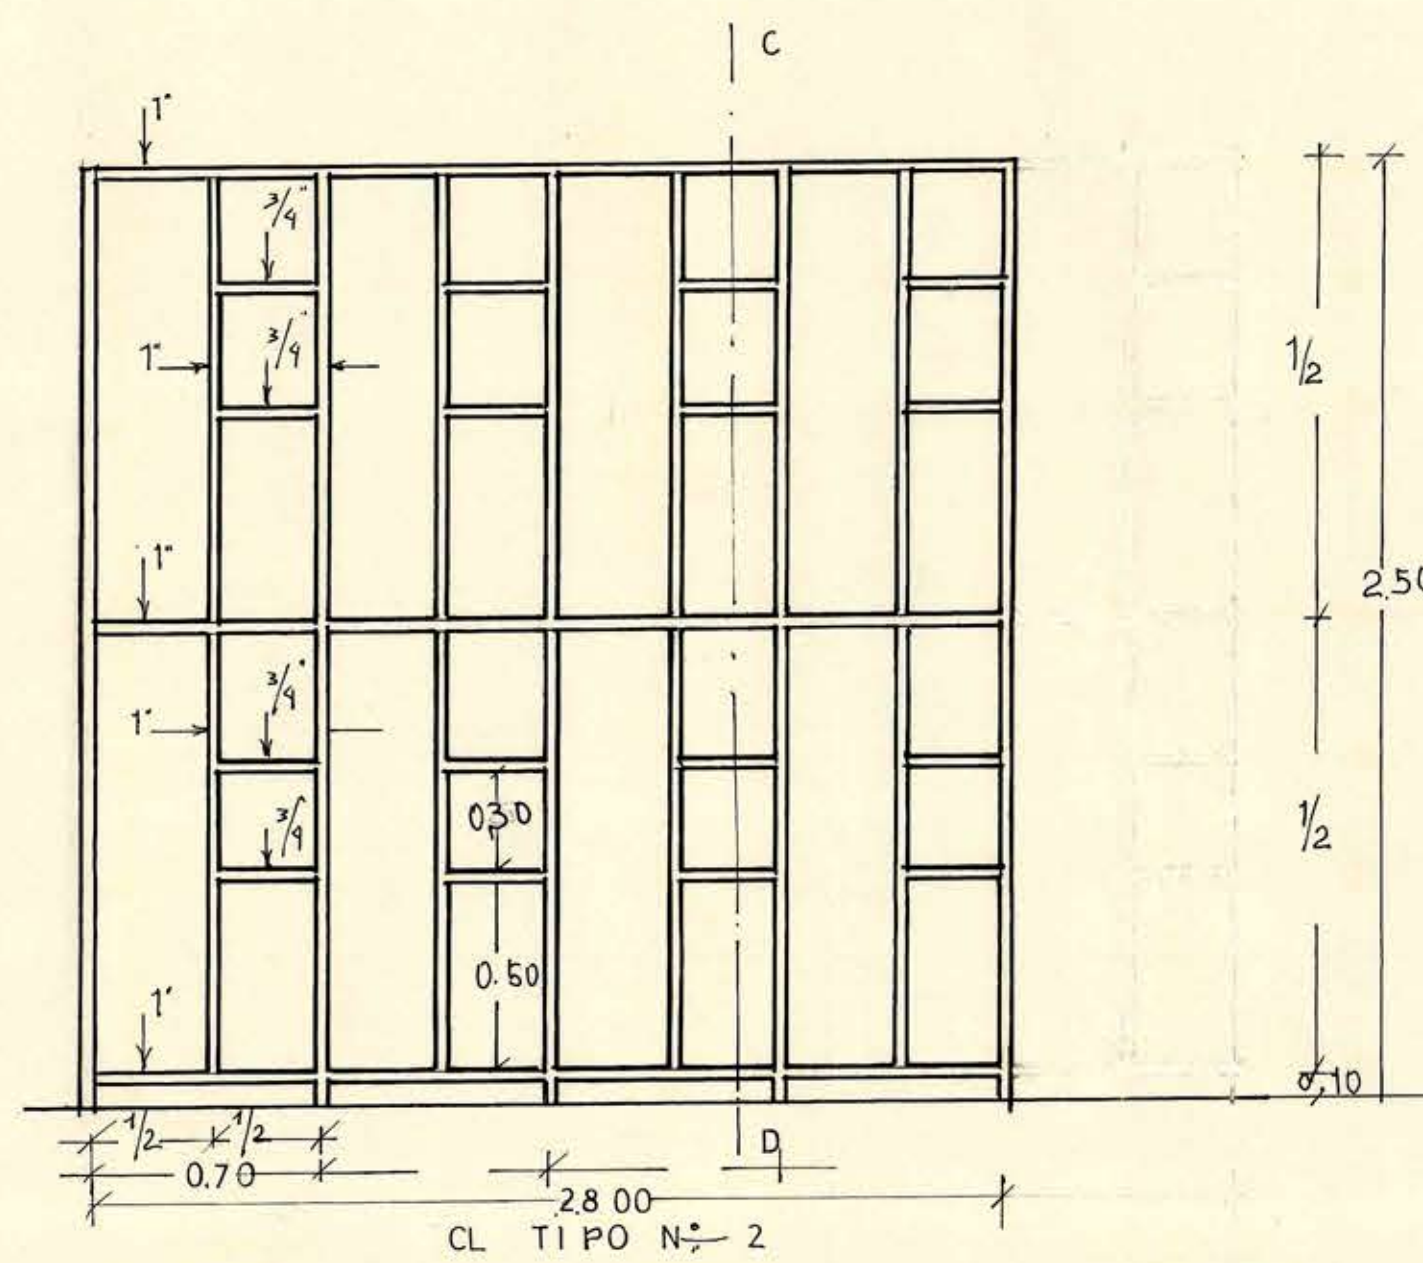
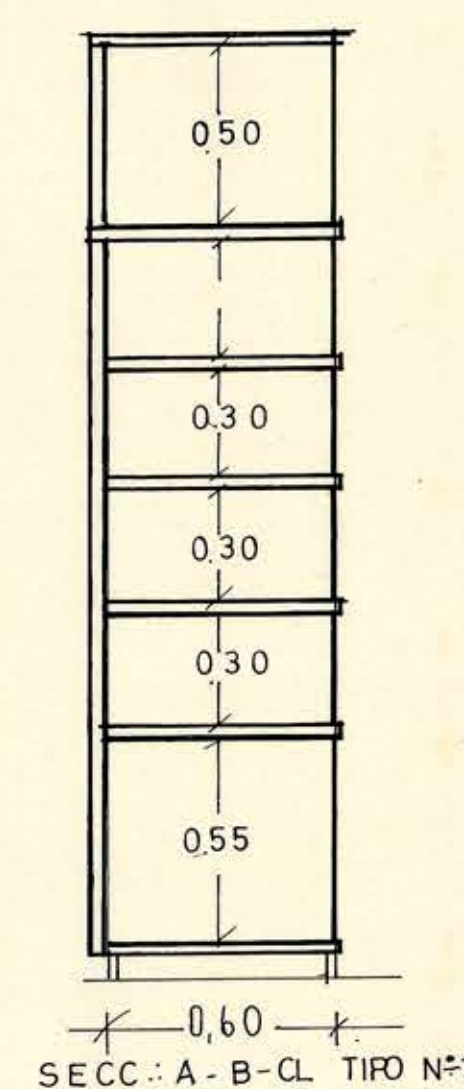
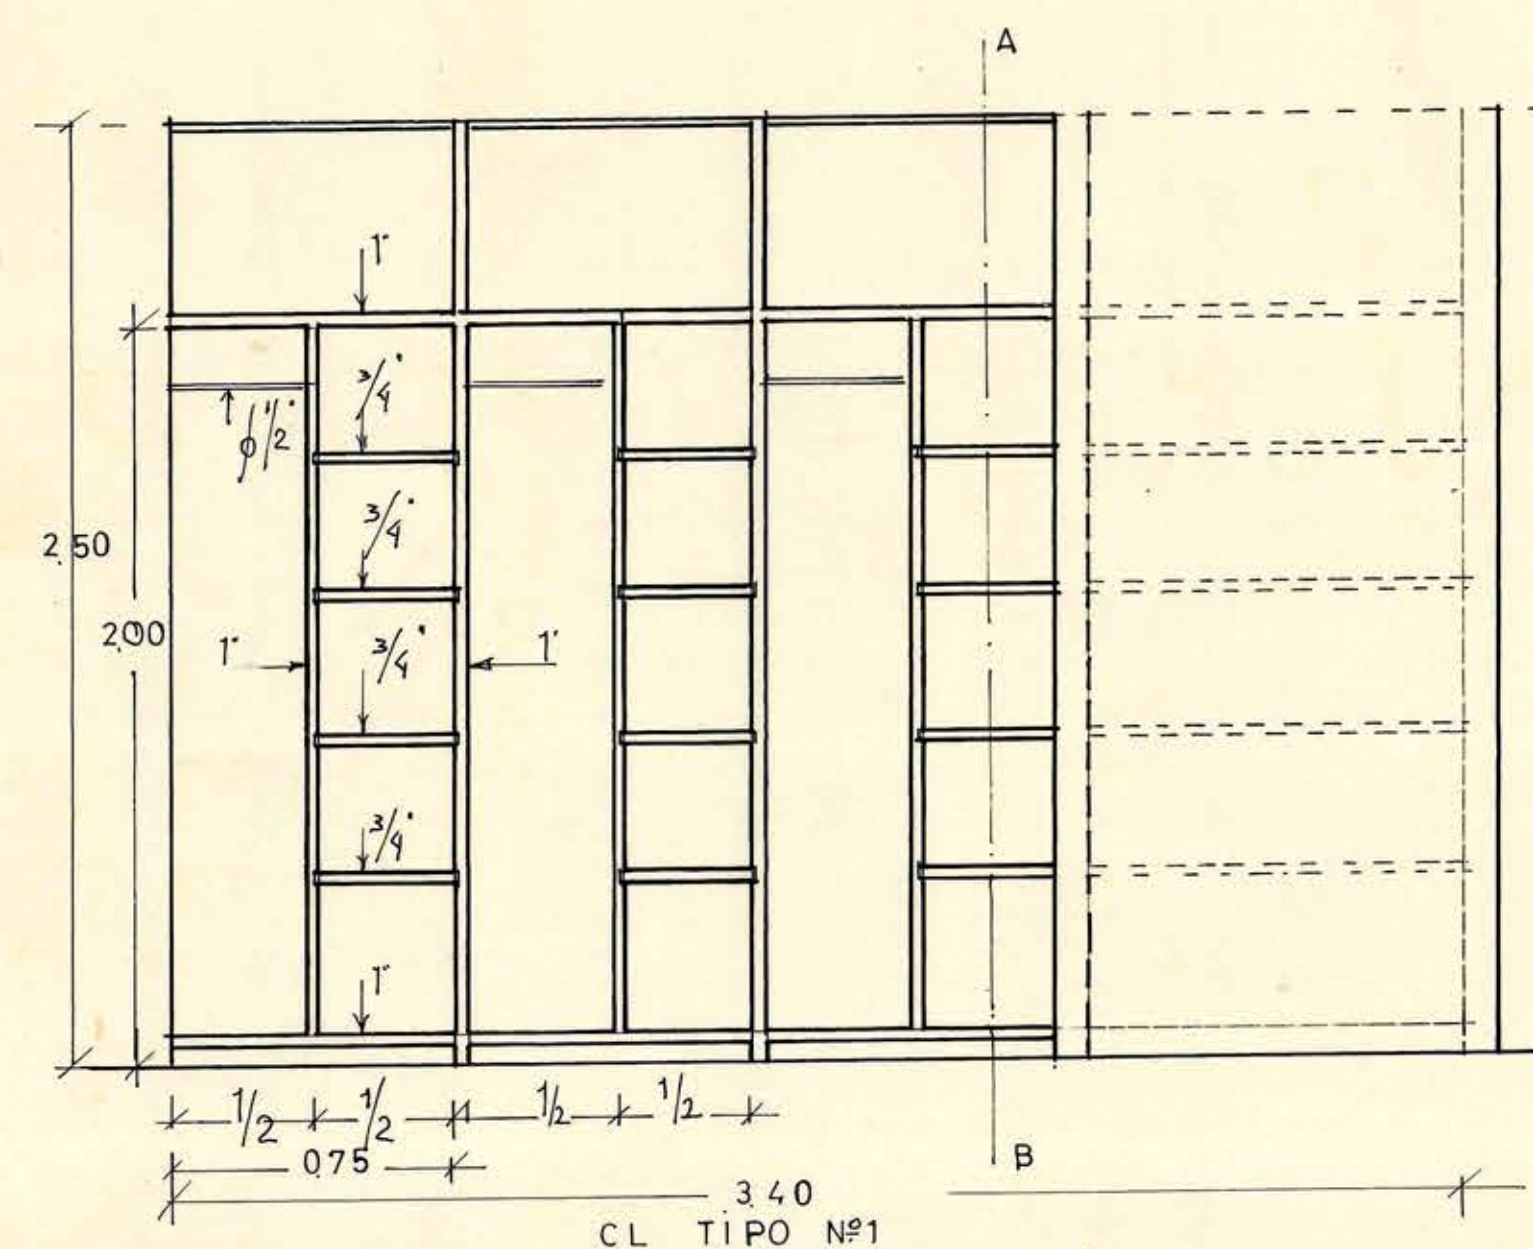
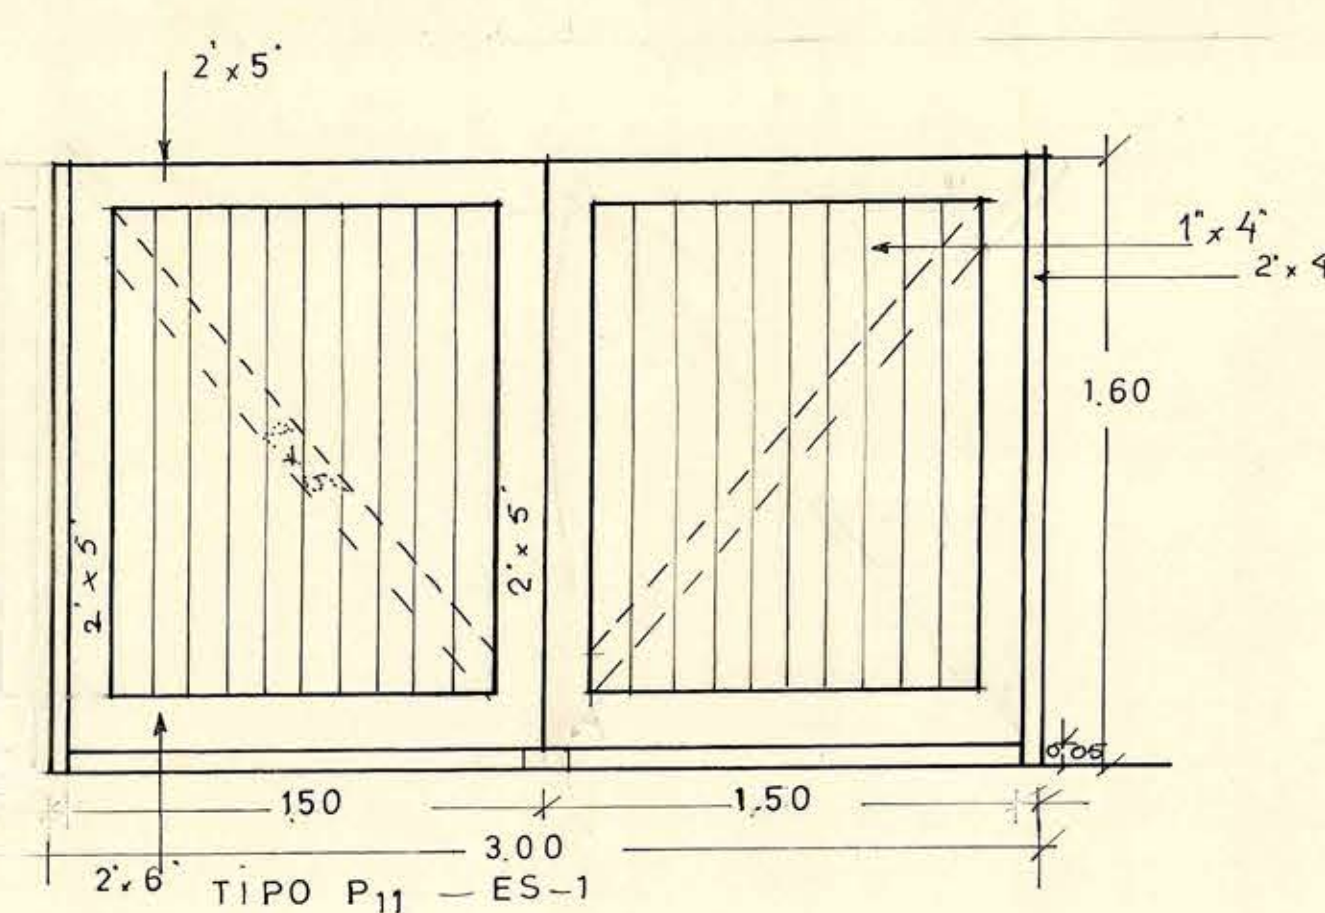
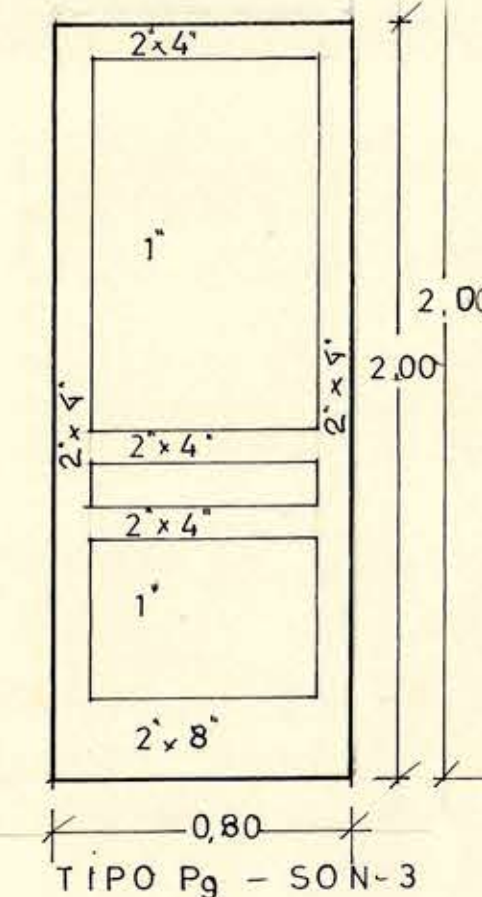
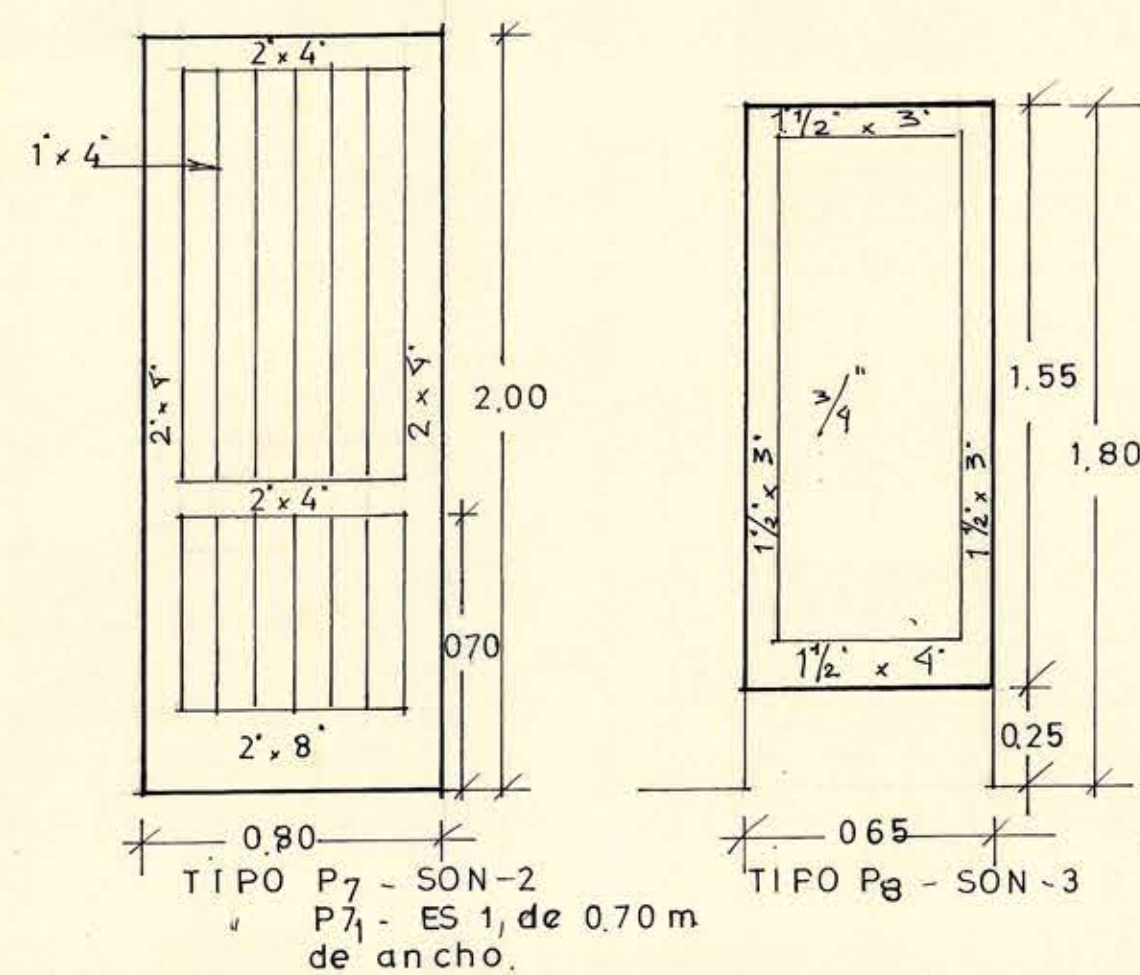


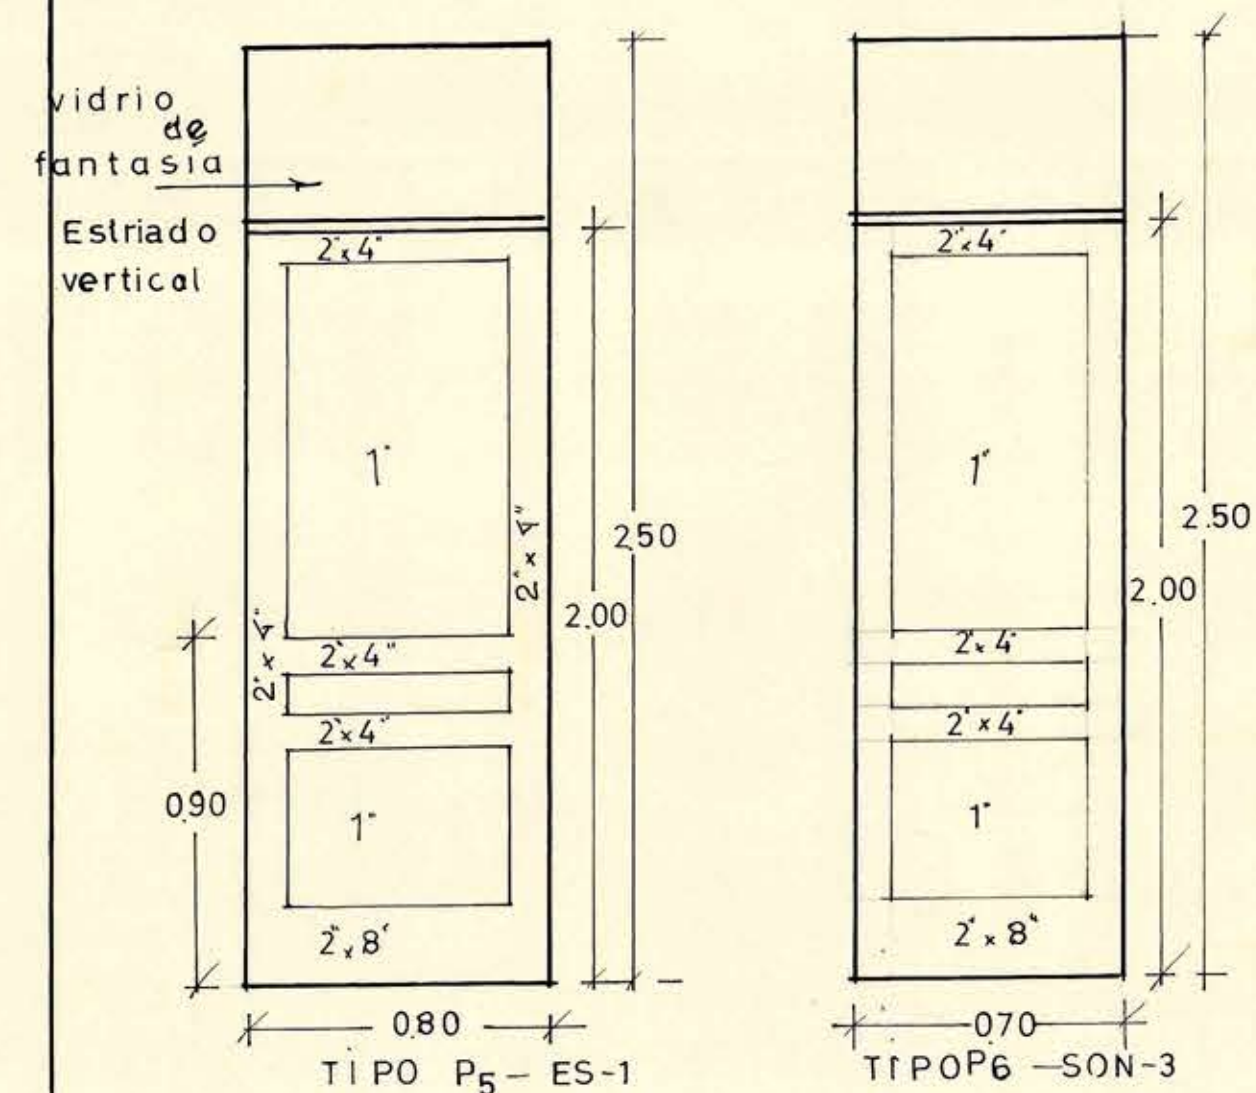

M.O.P. DIR. DE ARQUITECTURA
CUARTEL PARA LA 1ª 2ª y 3ª CLAS. DE BOMBEROS DE LLANQUIHUE

ARQUITECTOS:

PROYECTO: MARIA LUISA MONTECINO M. J.T. H.FERREIRA S.

J. DEPTO. O.TORREALBA D.