
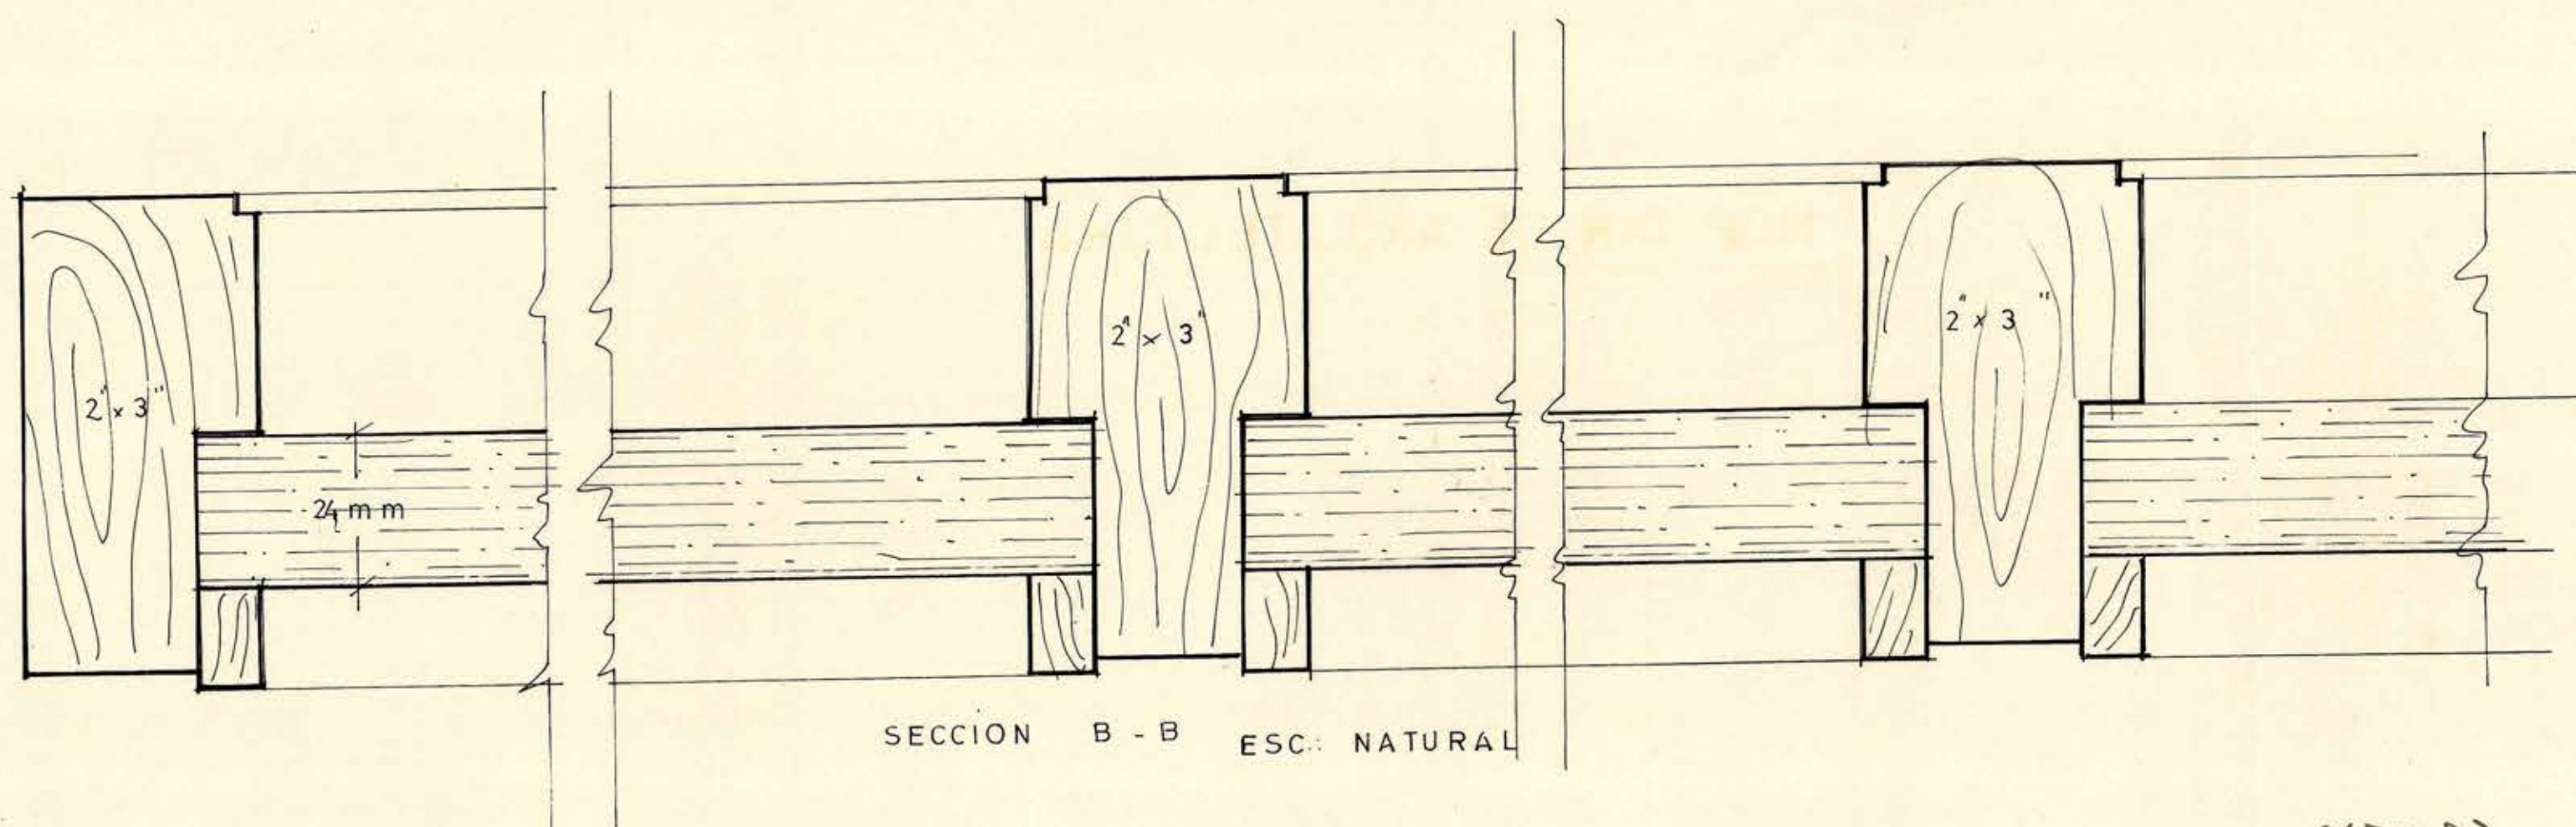
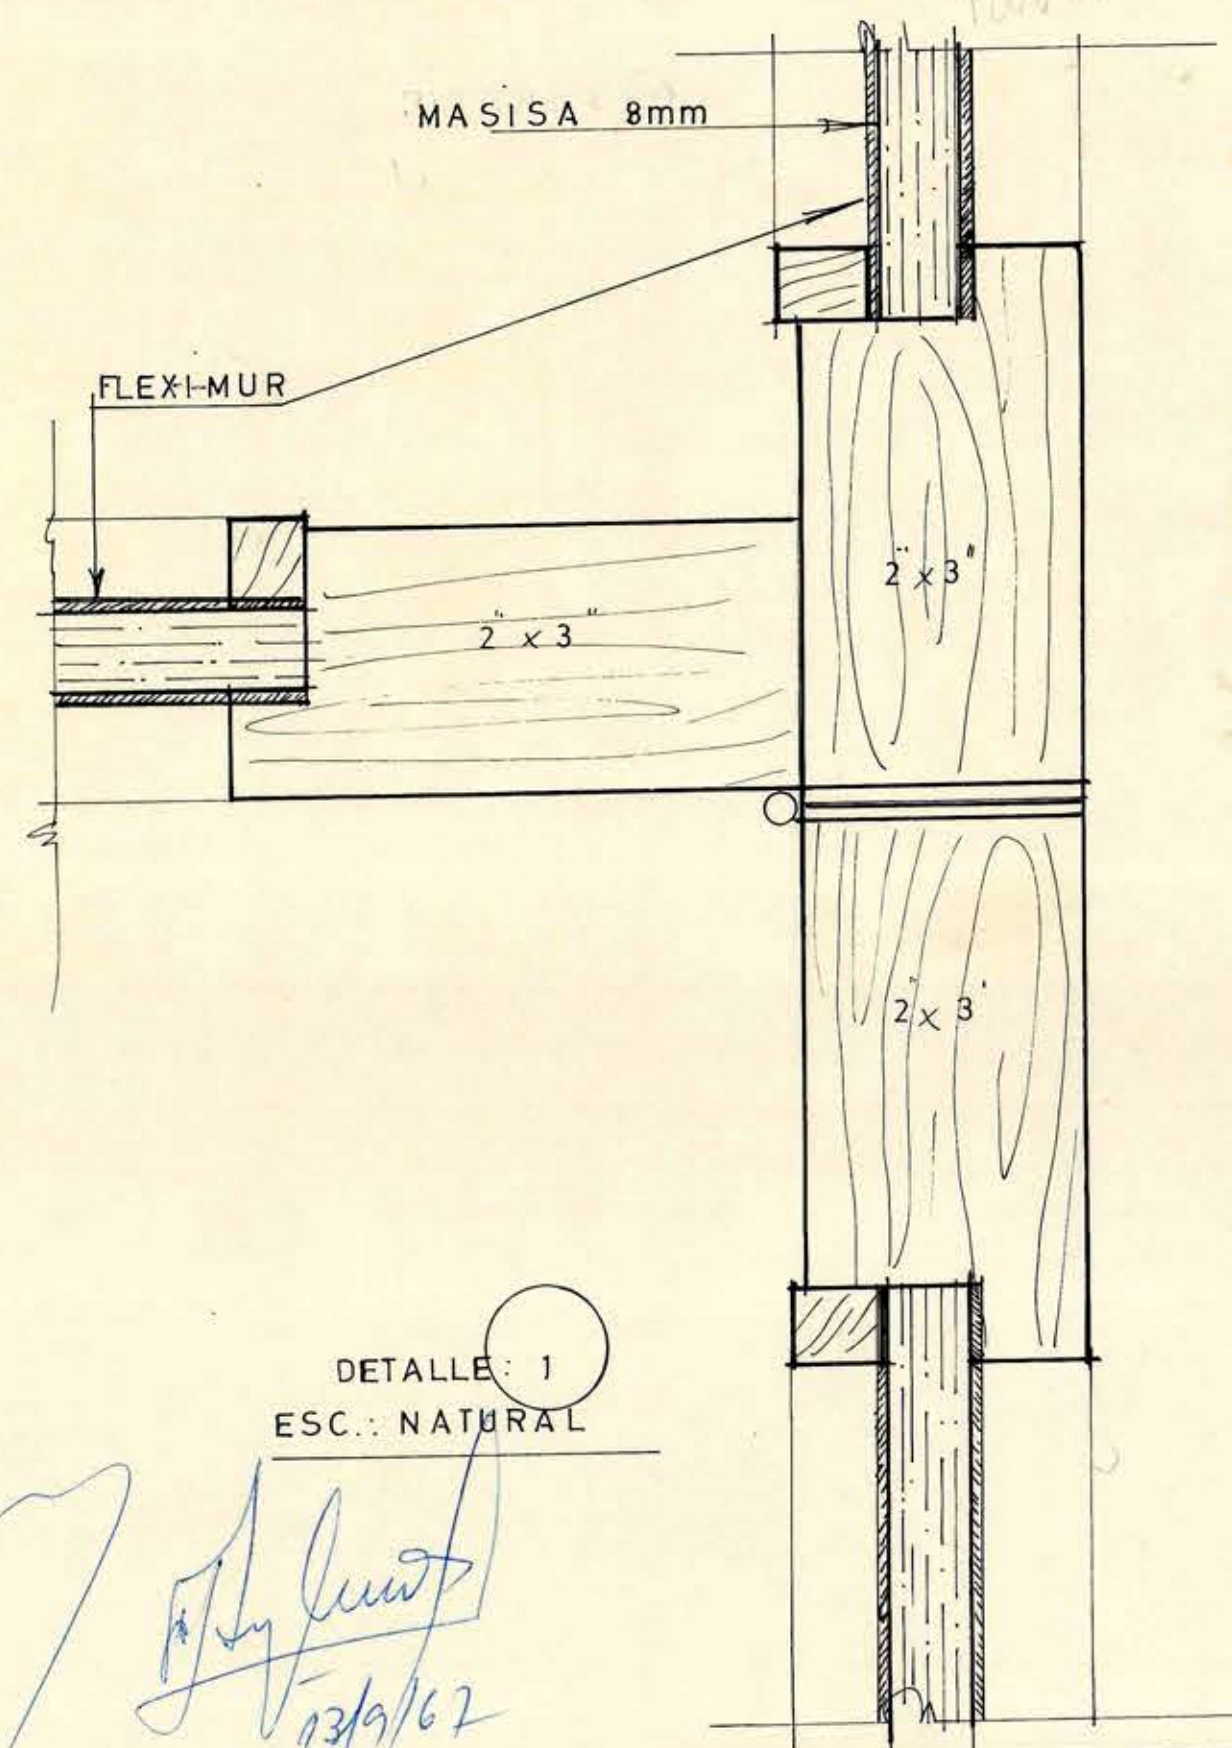
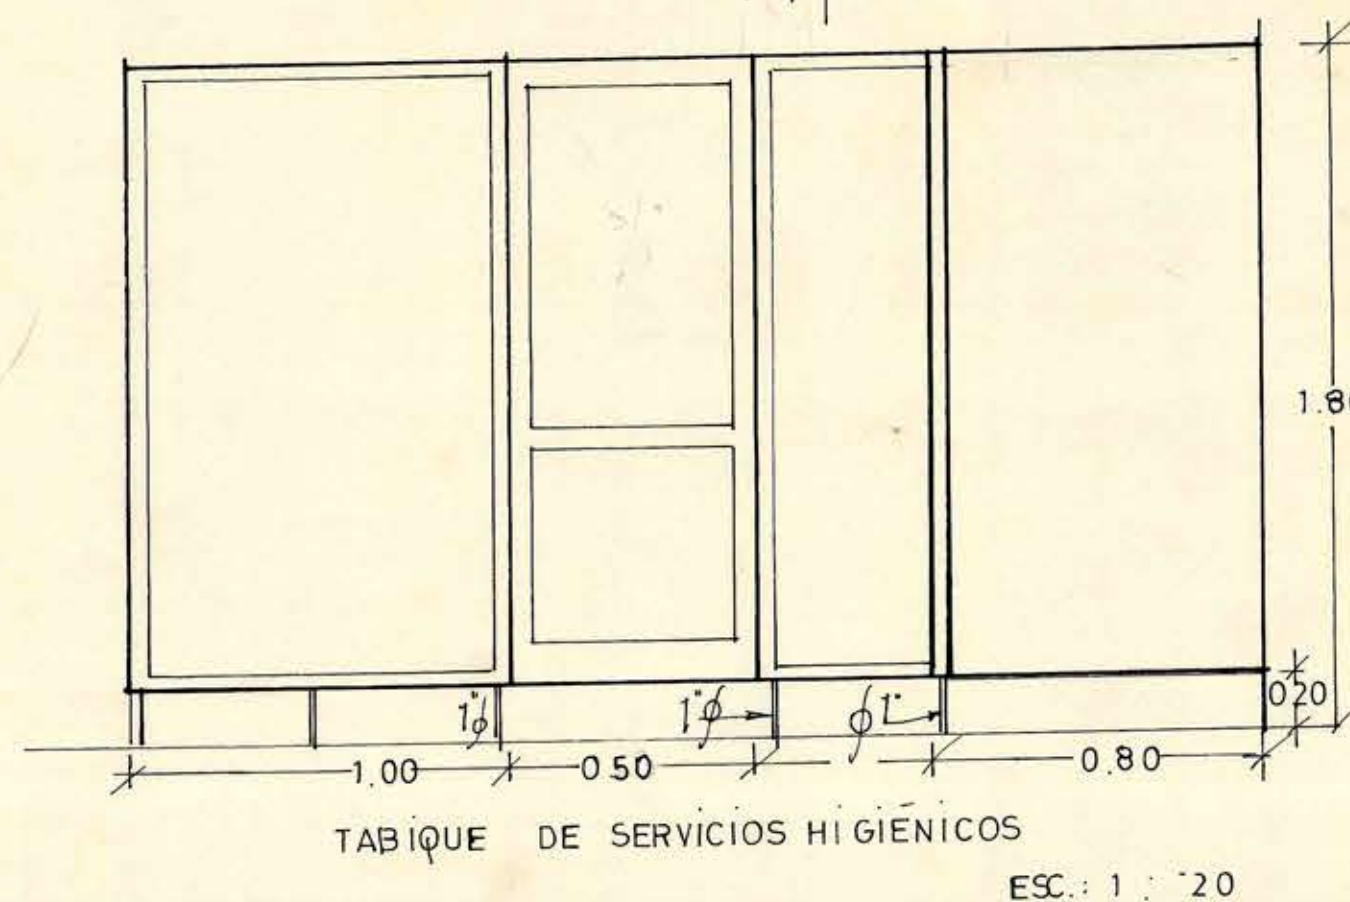
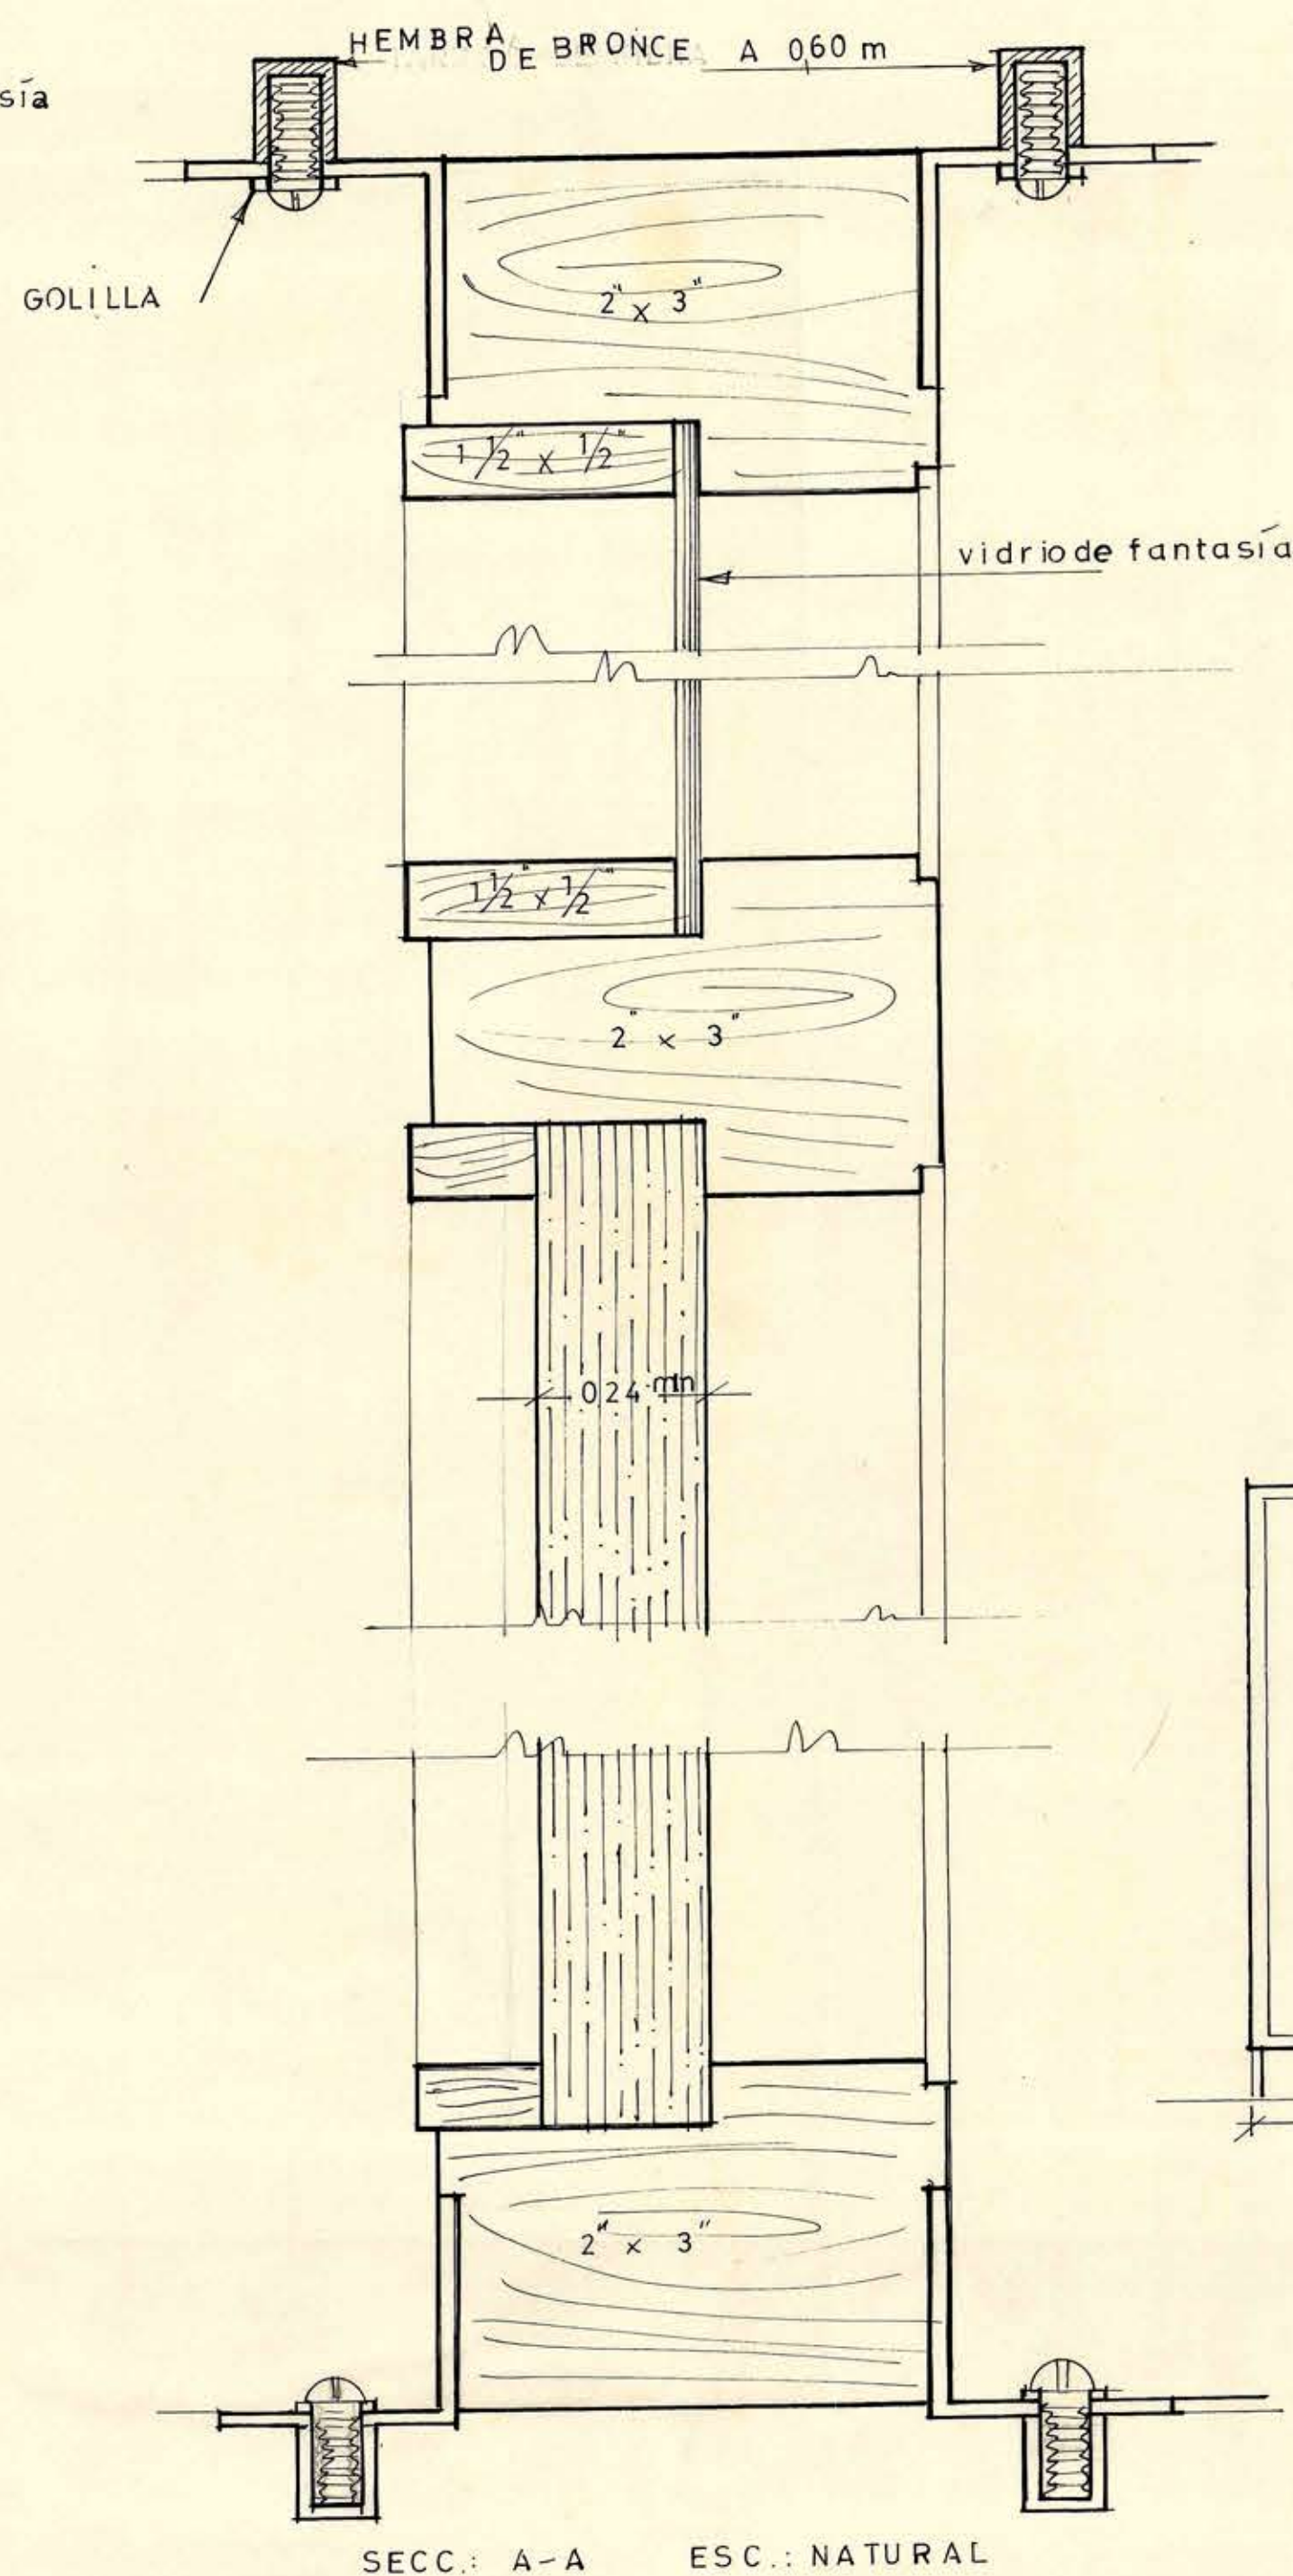
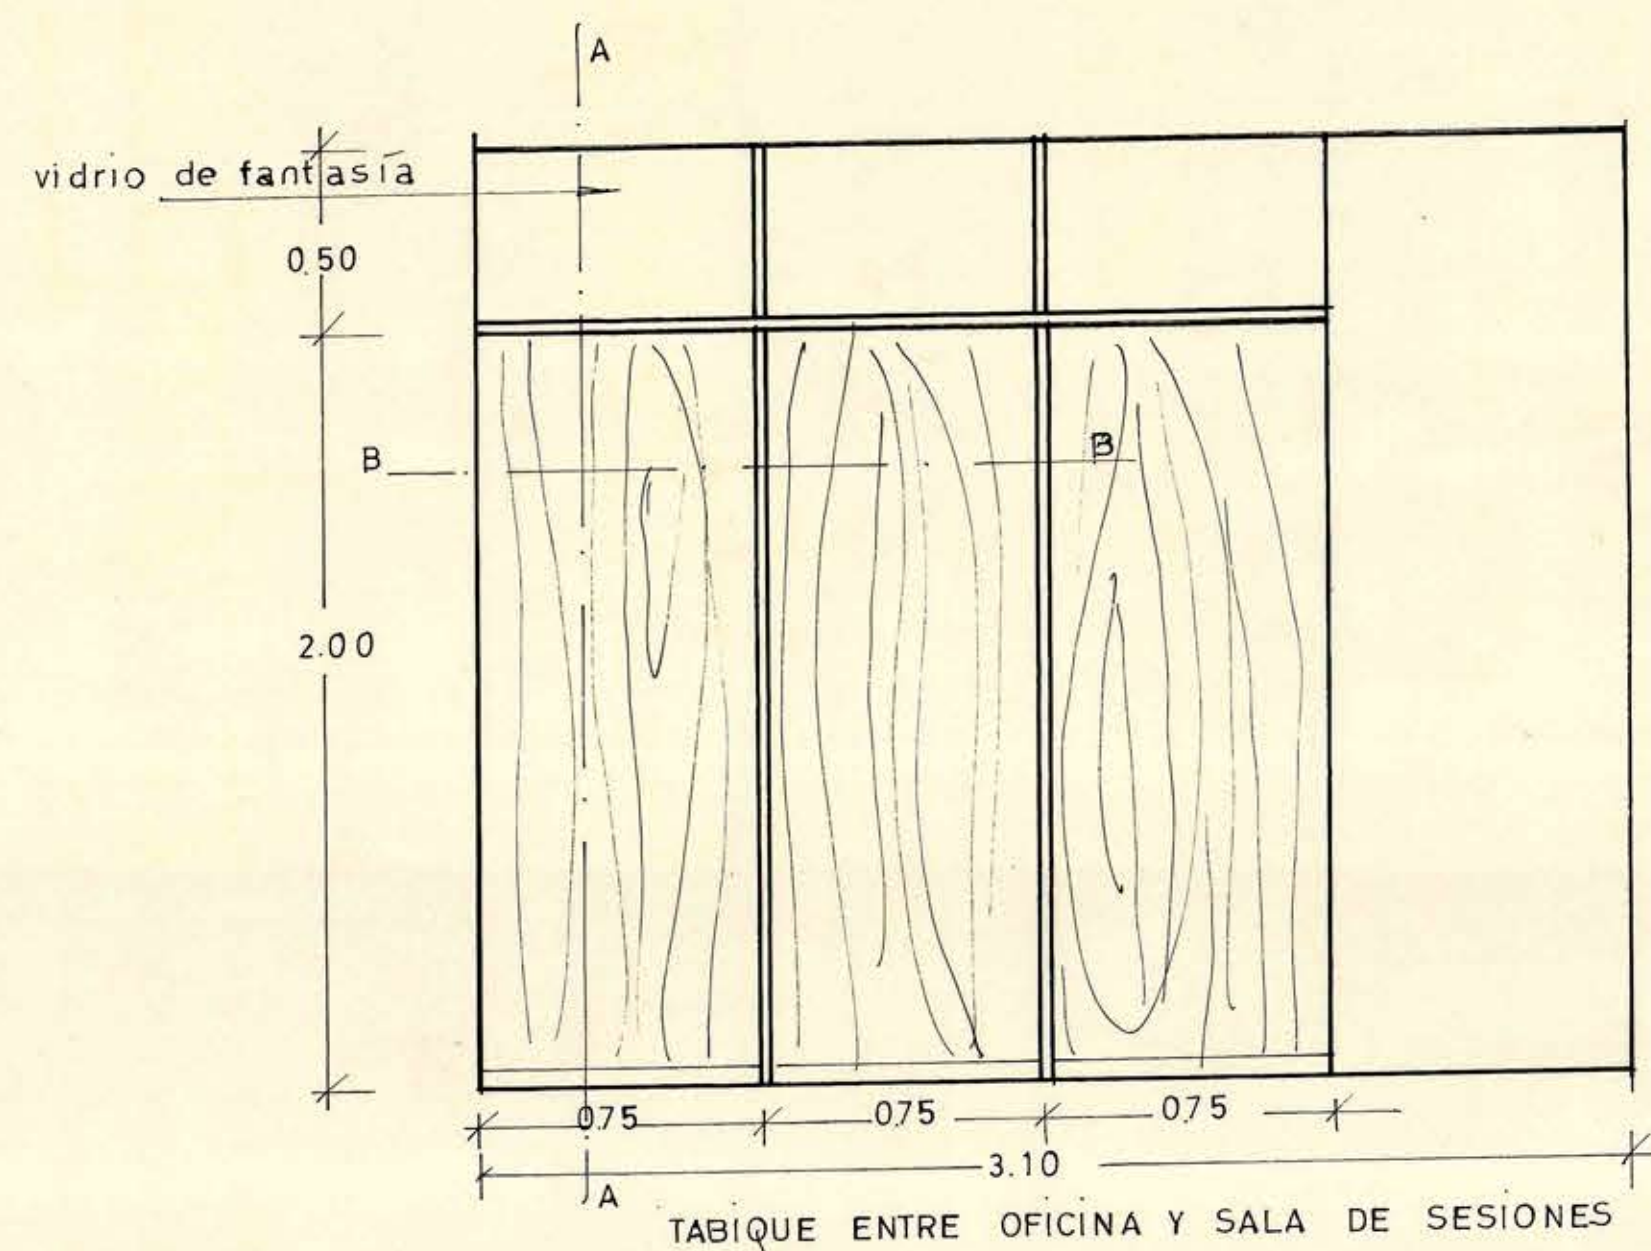


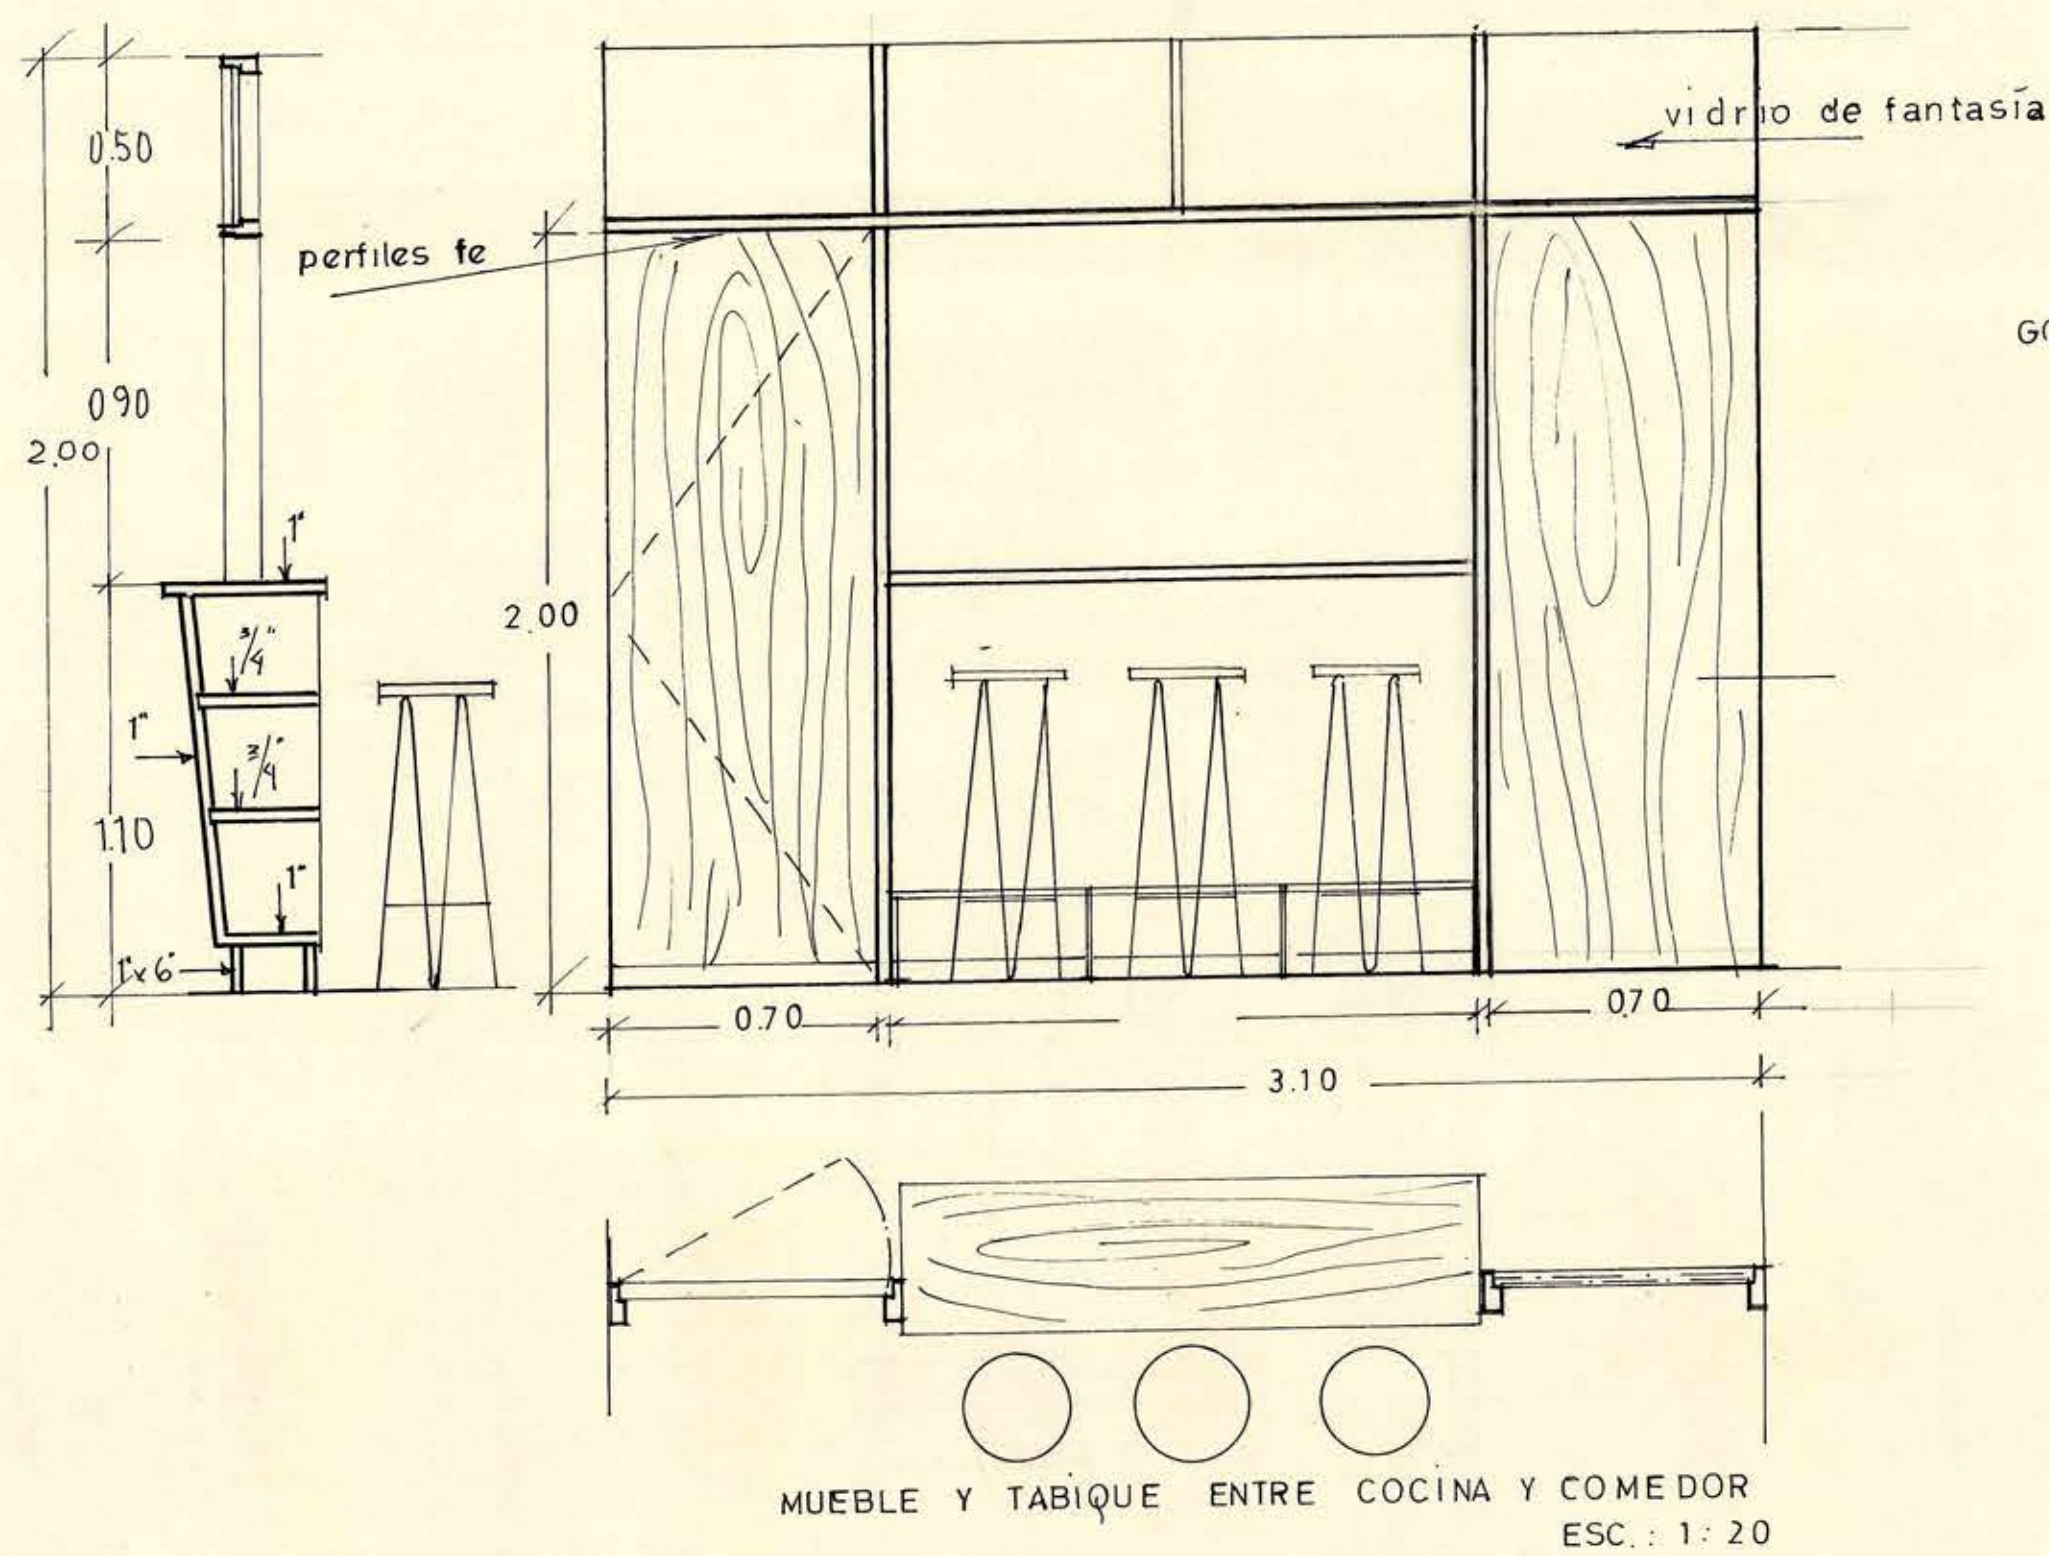

MOP. DIR. DE ARQUITECTURA

CUARTEL PARA LA 1ª y 3ª CLAS. DE BOMBEROS DE LLANQUIHUE

Detalle de tabiques de madera

ARQUITECTOS:

PROYECTO: M. MONTECINO M.

J. H. FERREIRA S.

J. DPTO. O. TORREALBA D.