
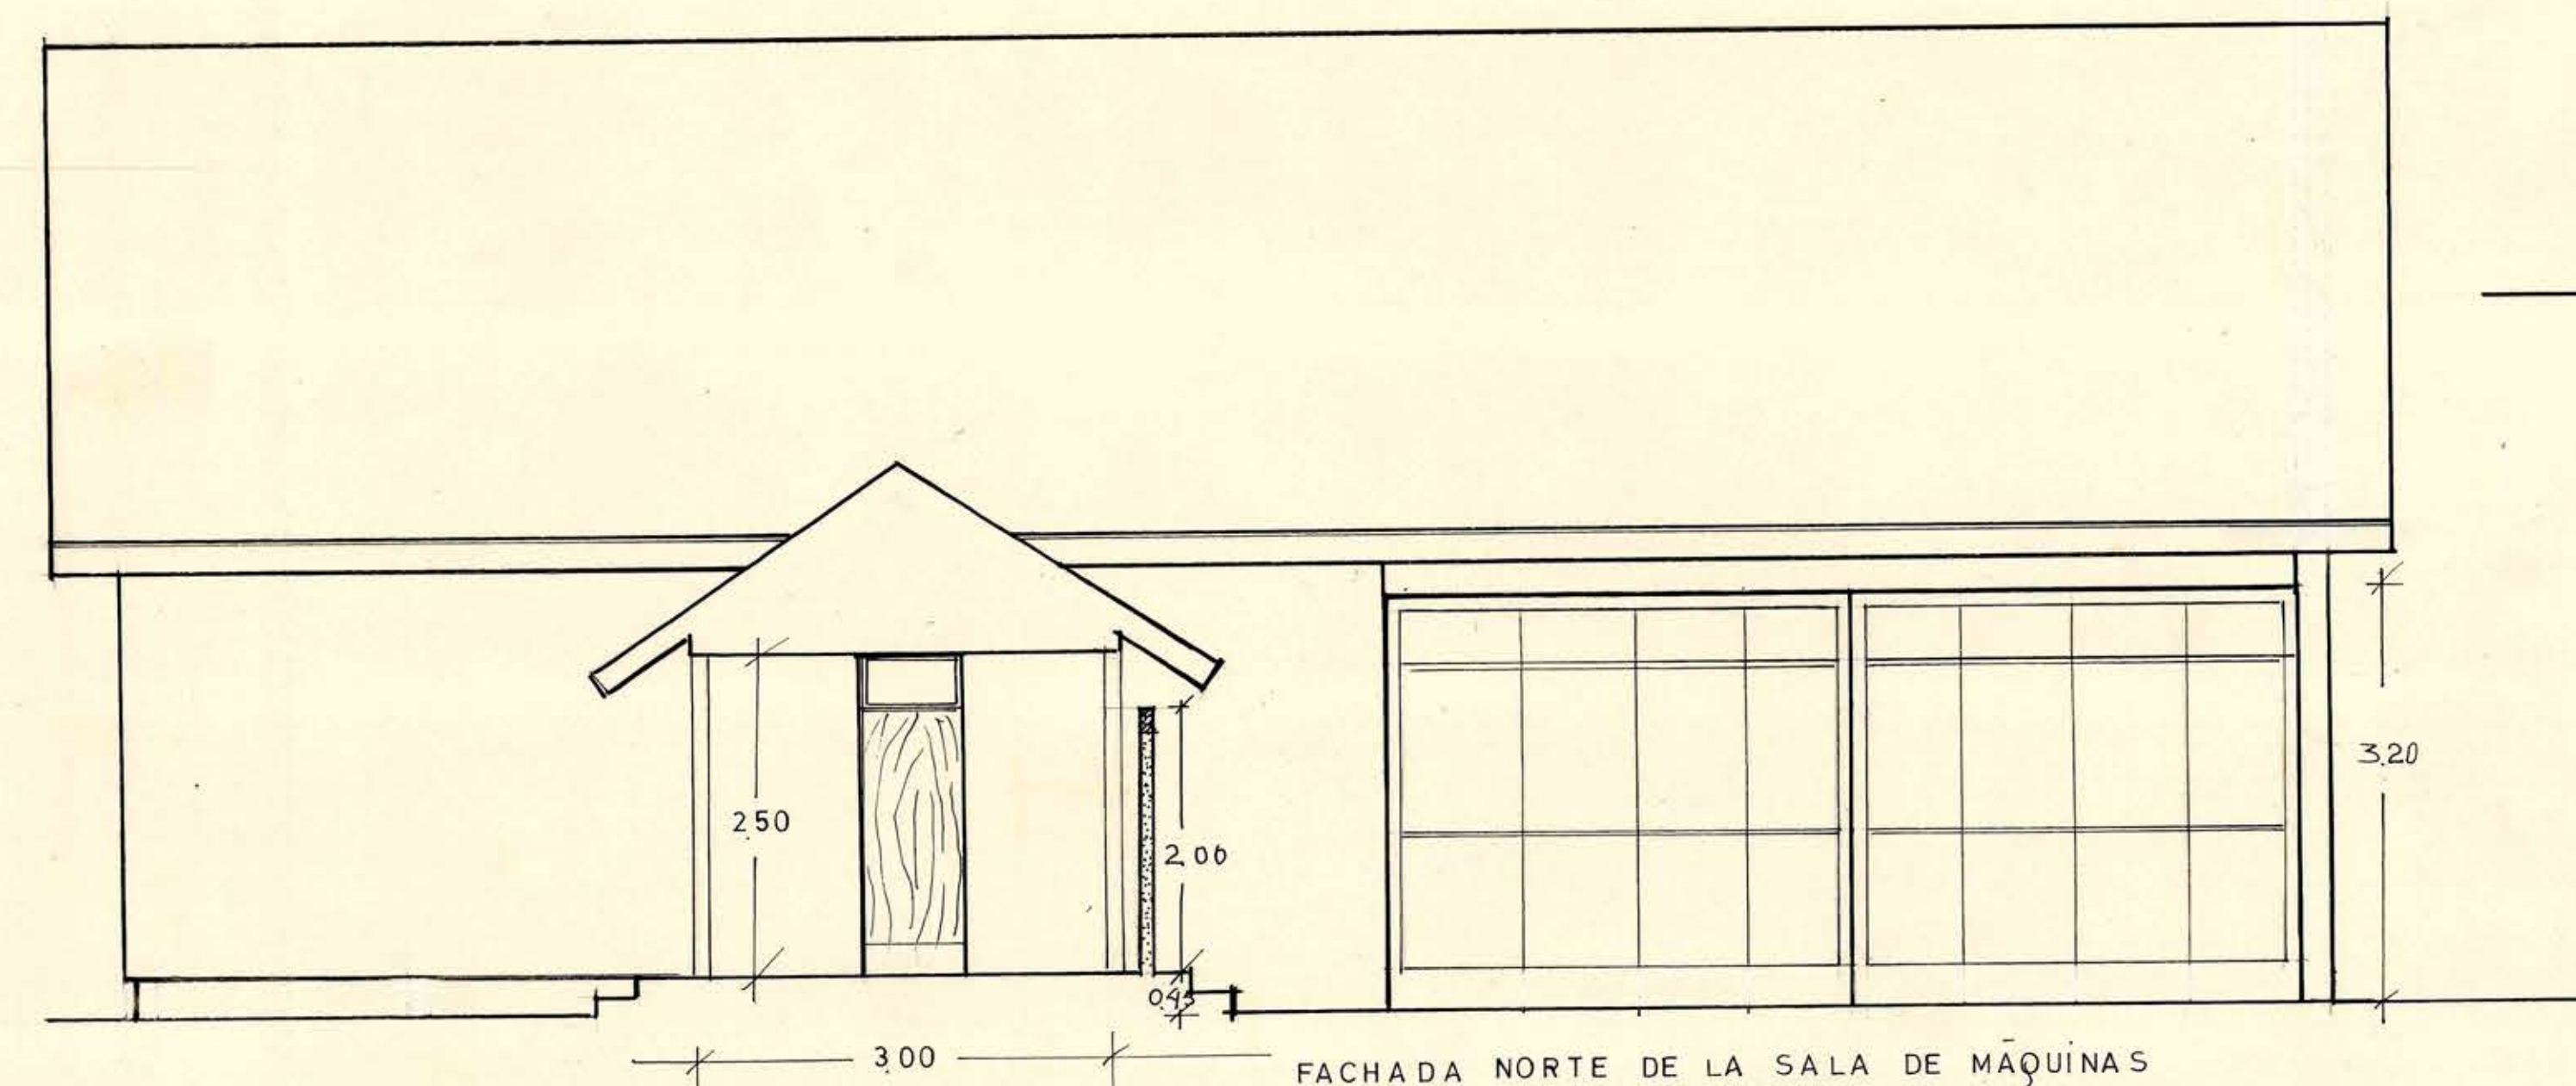
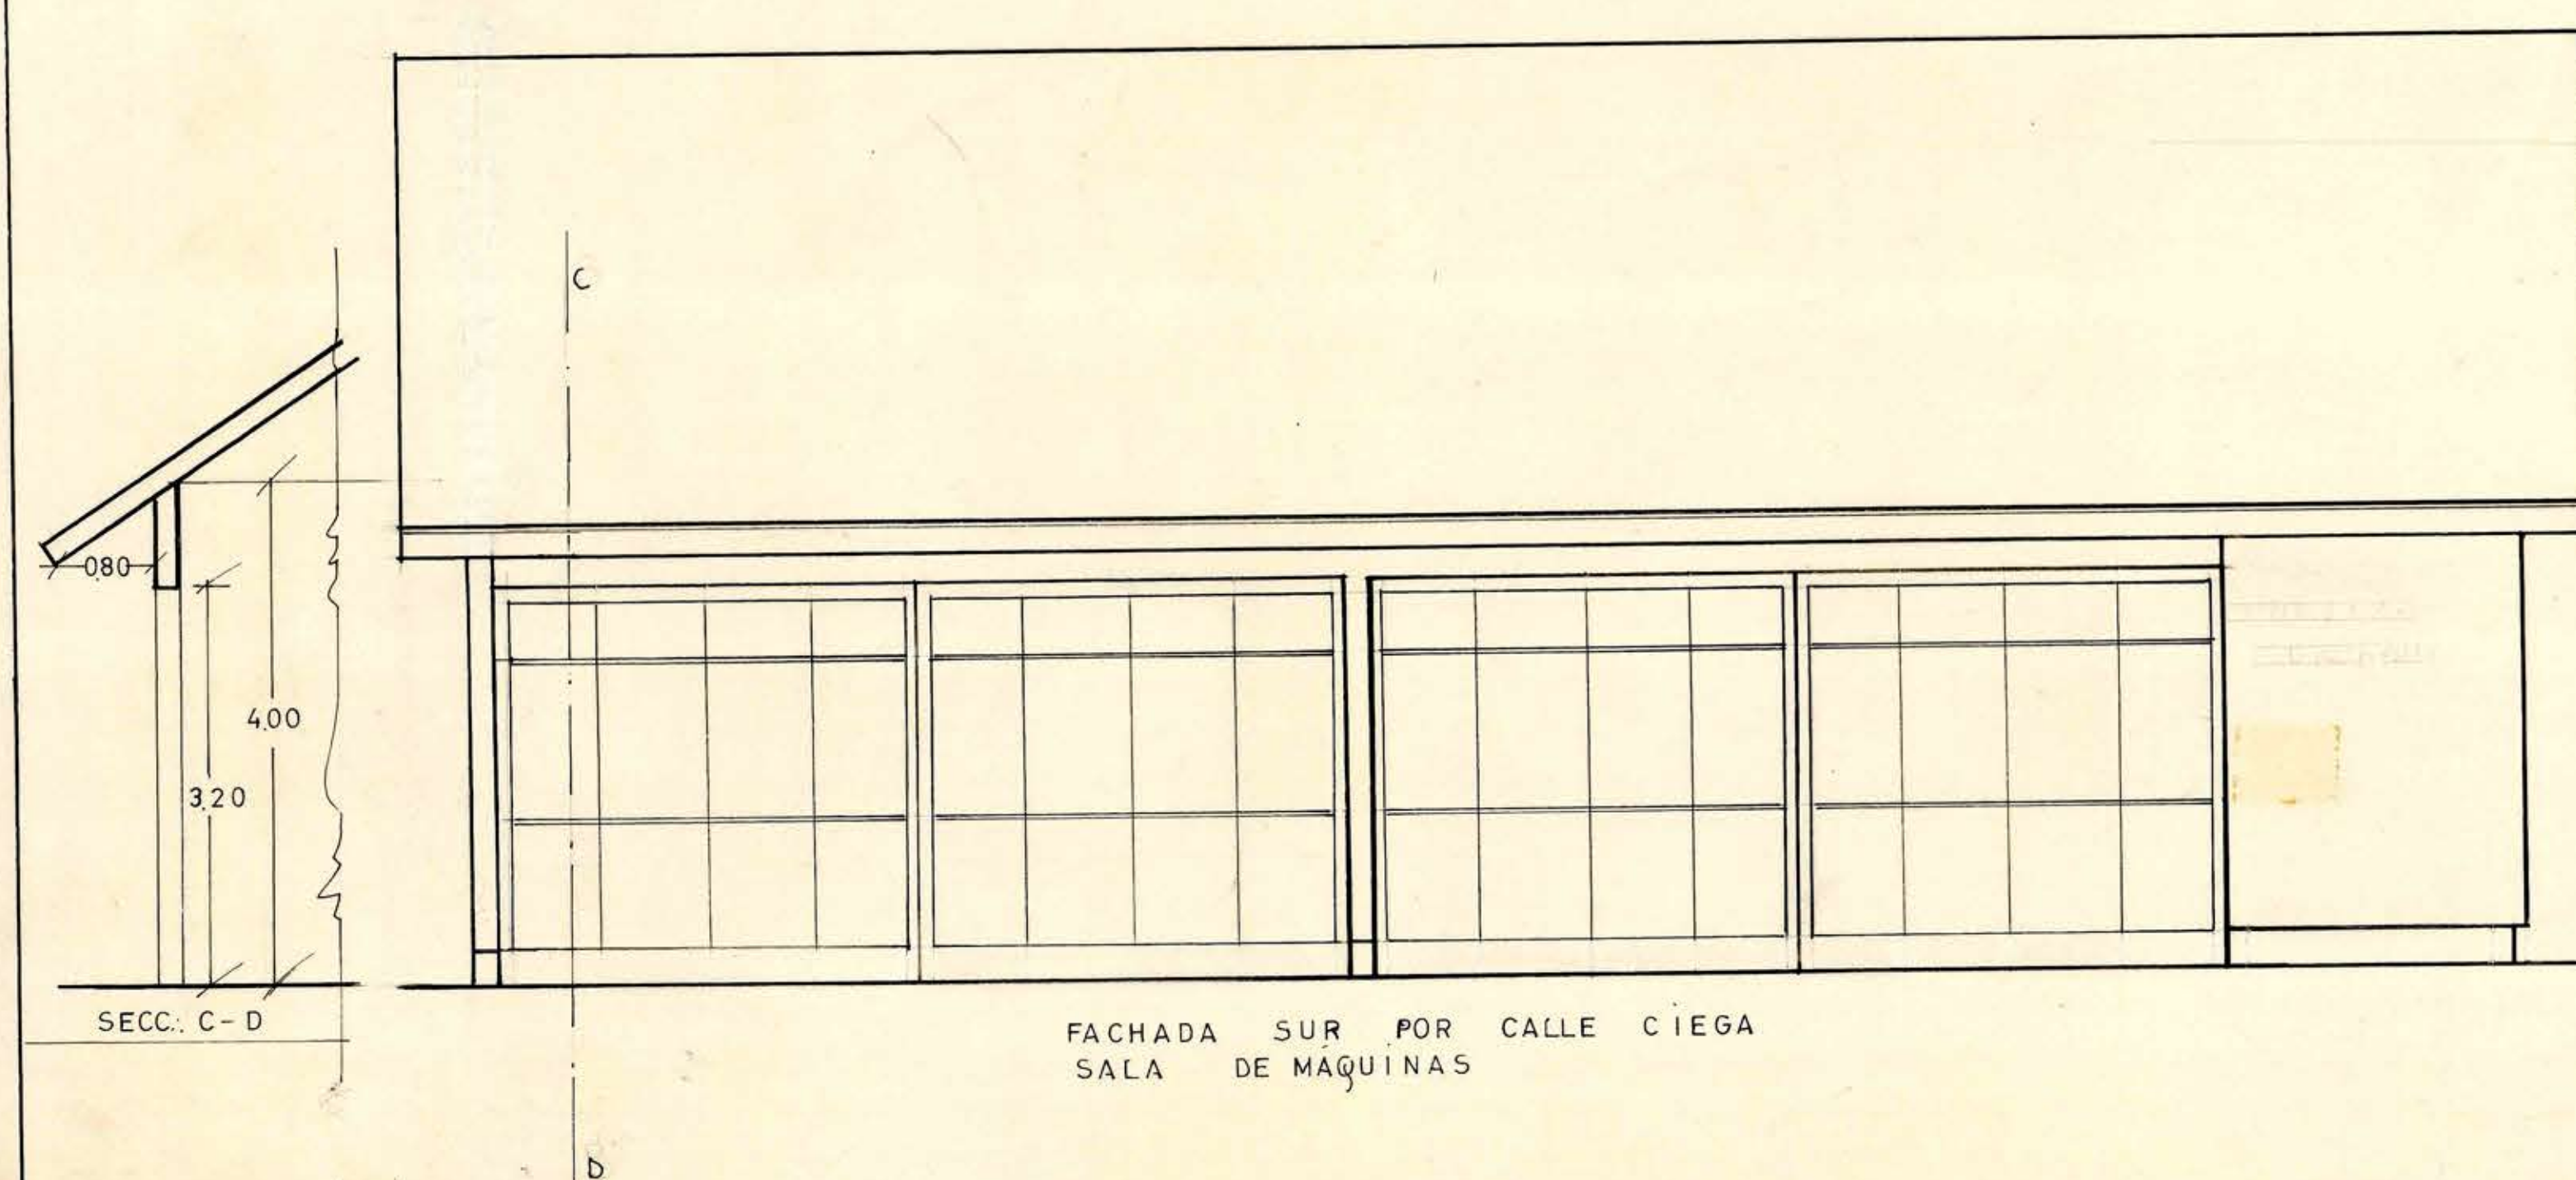
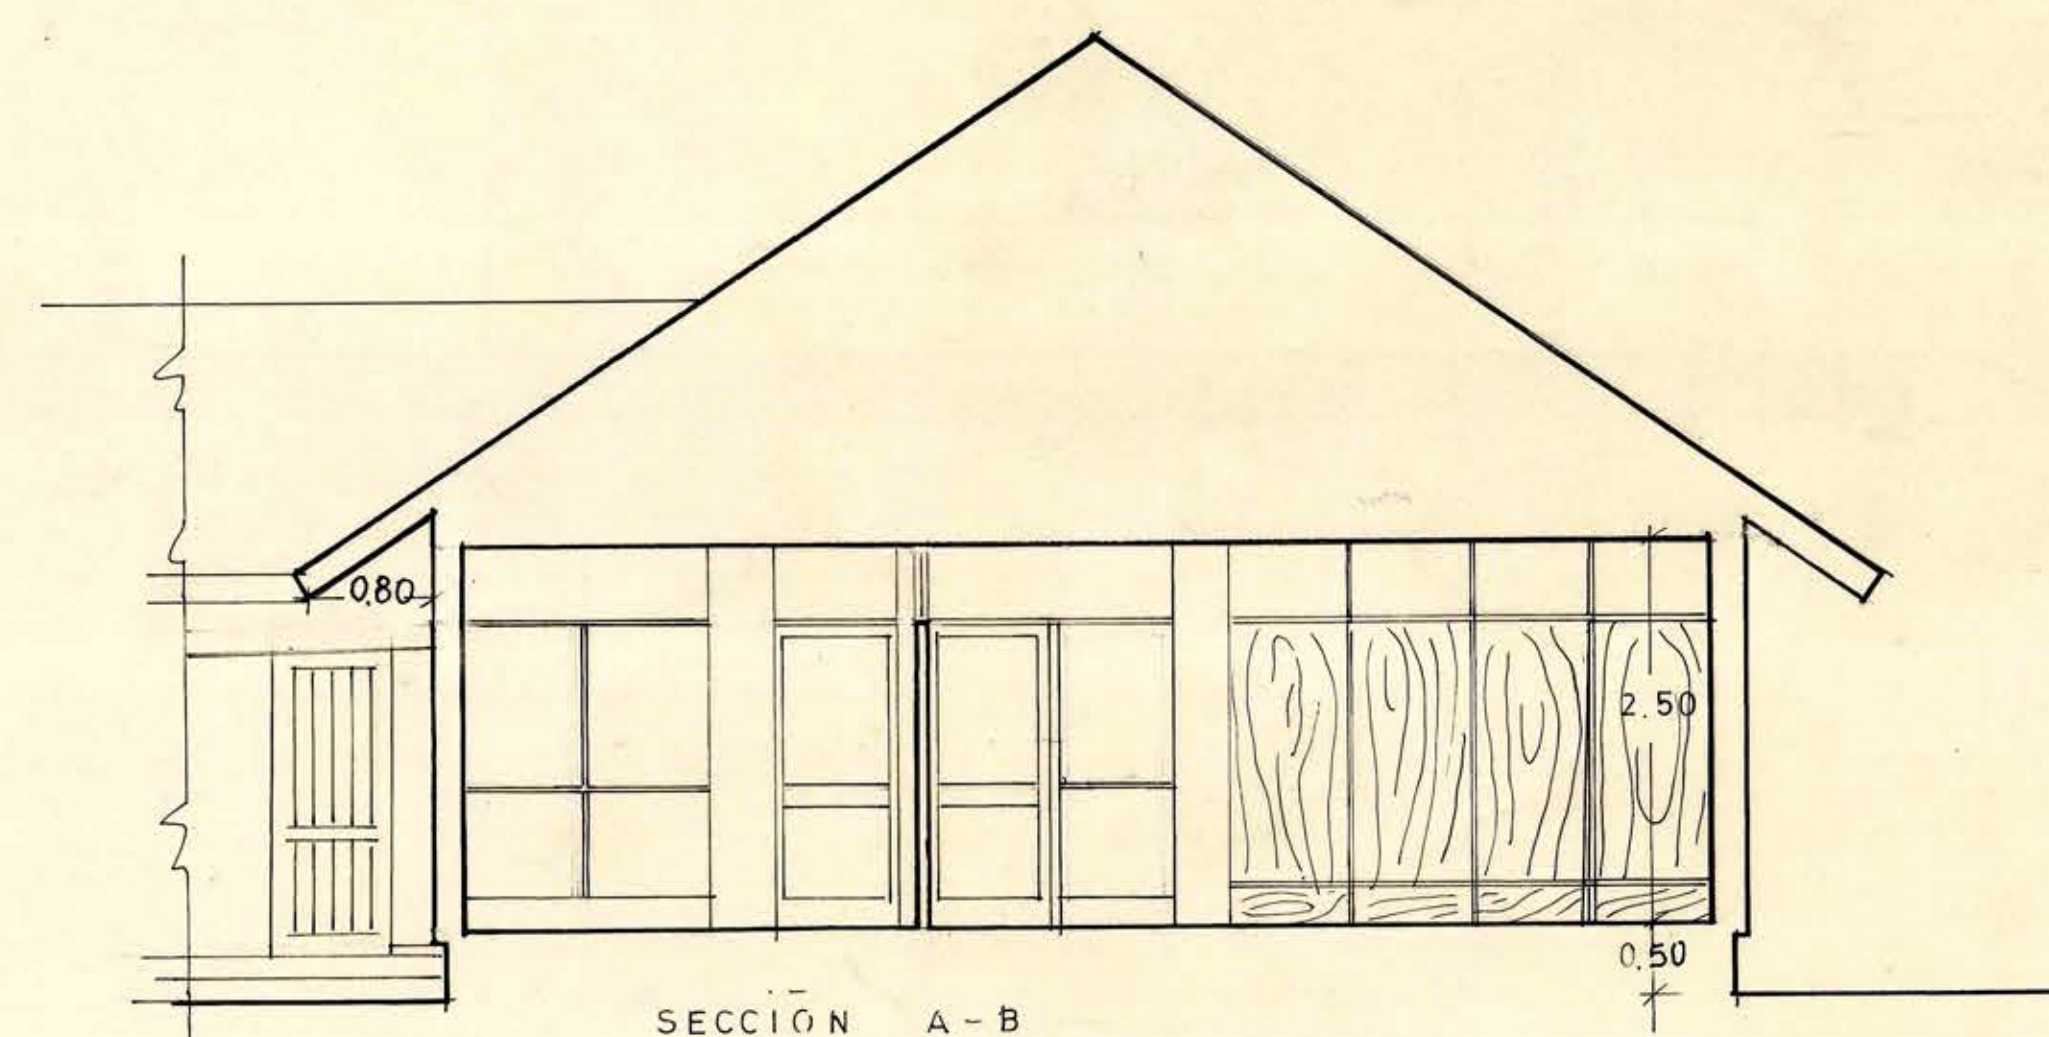
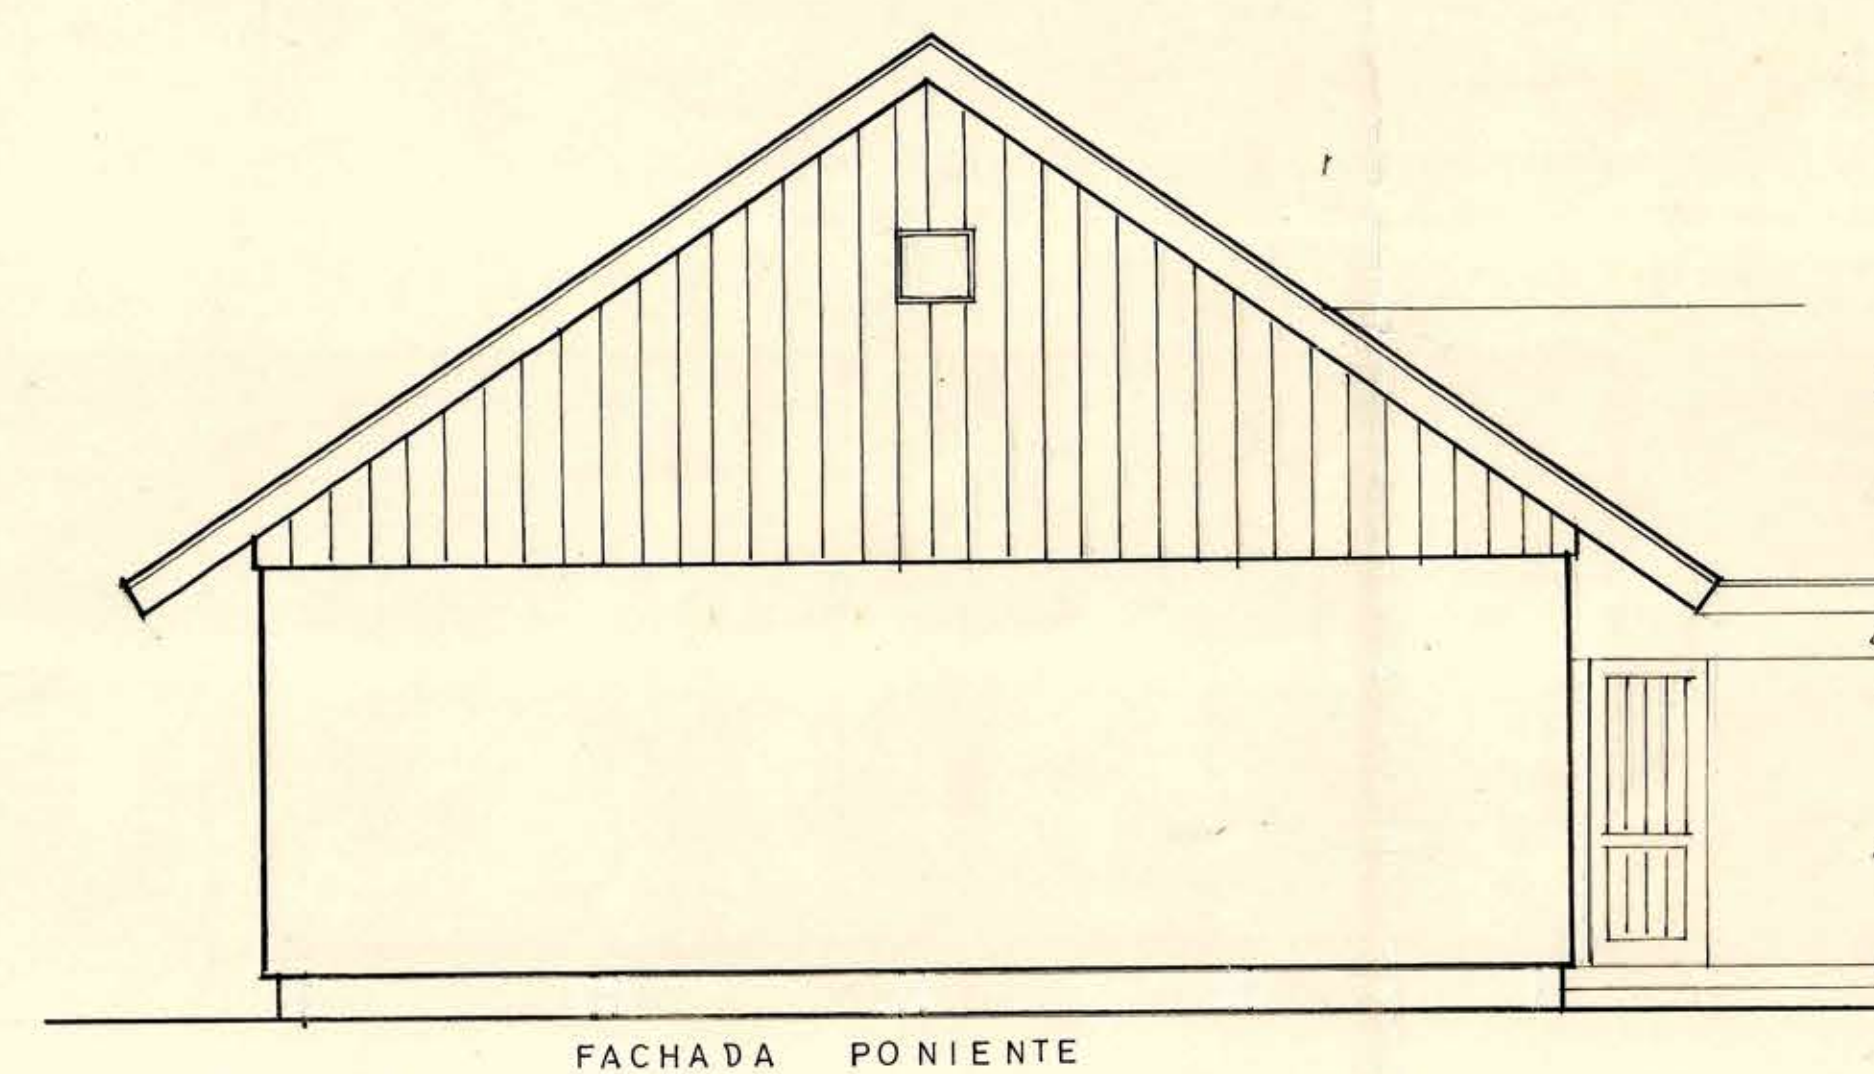
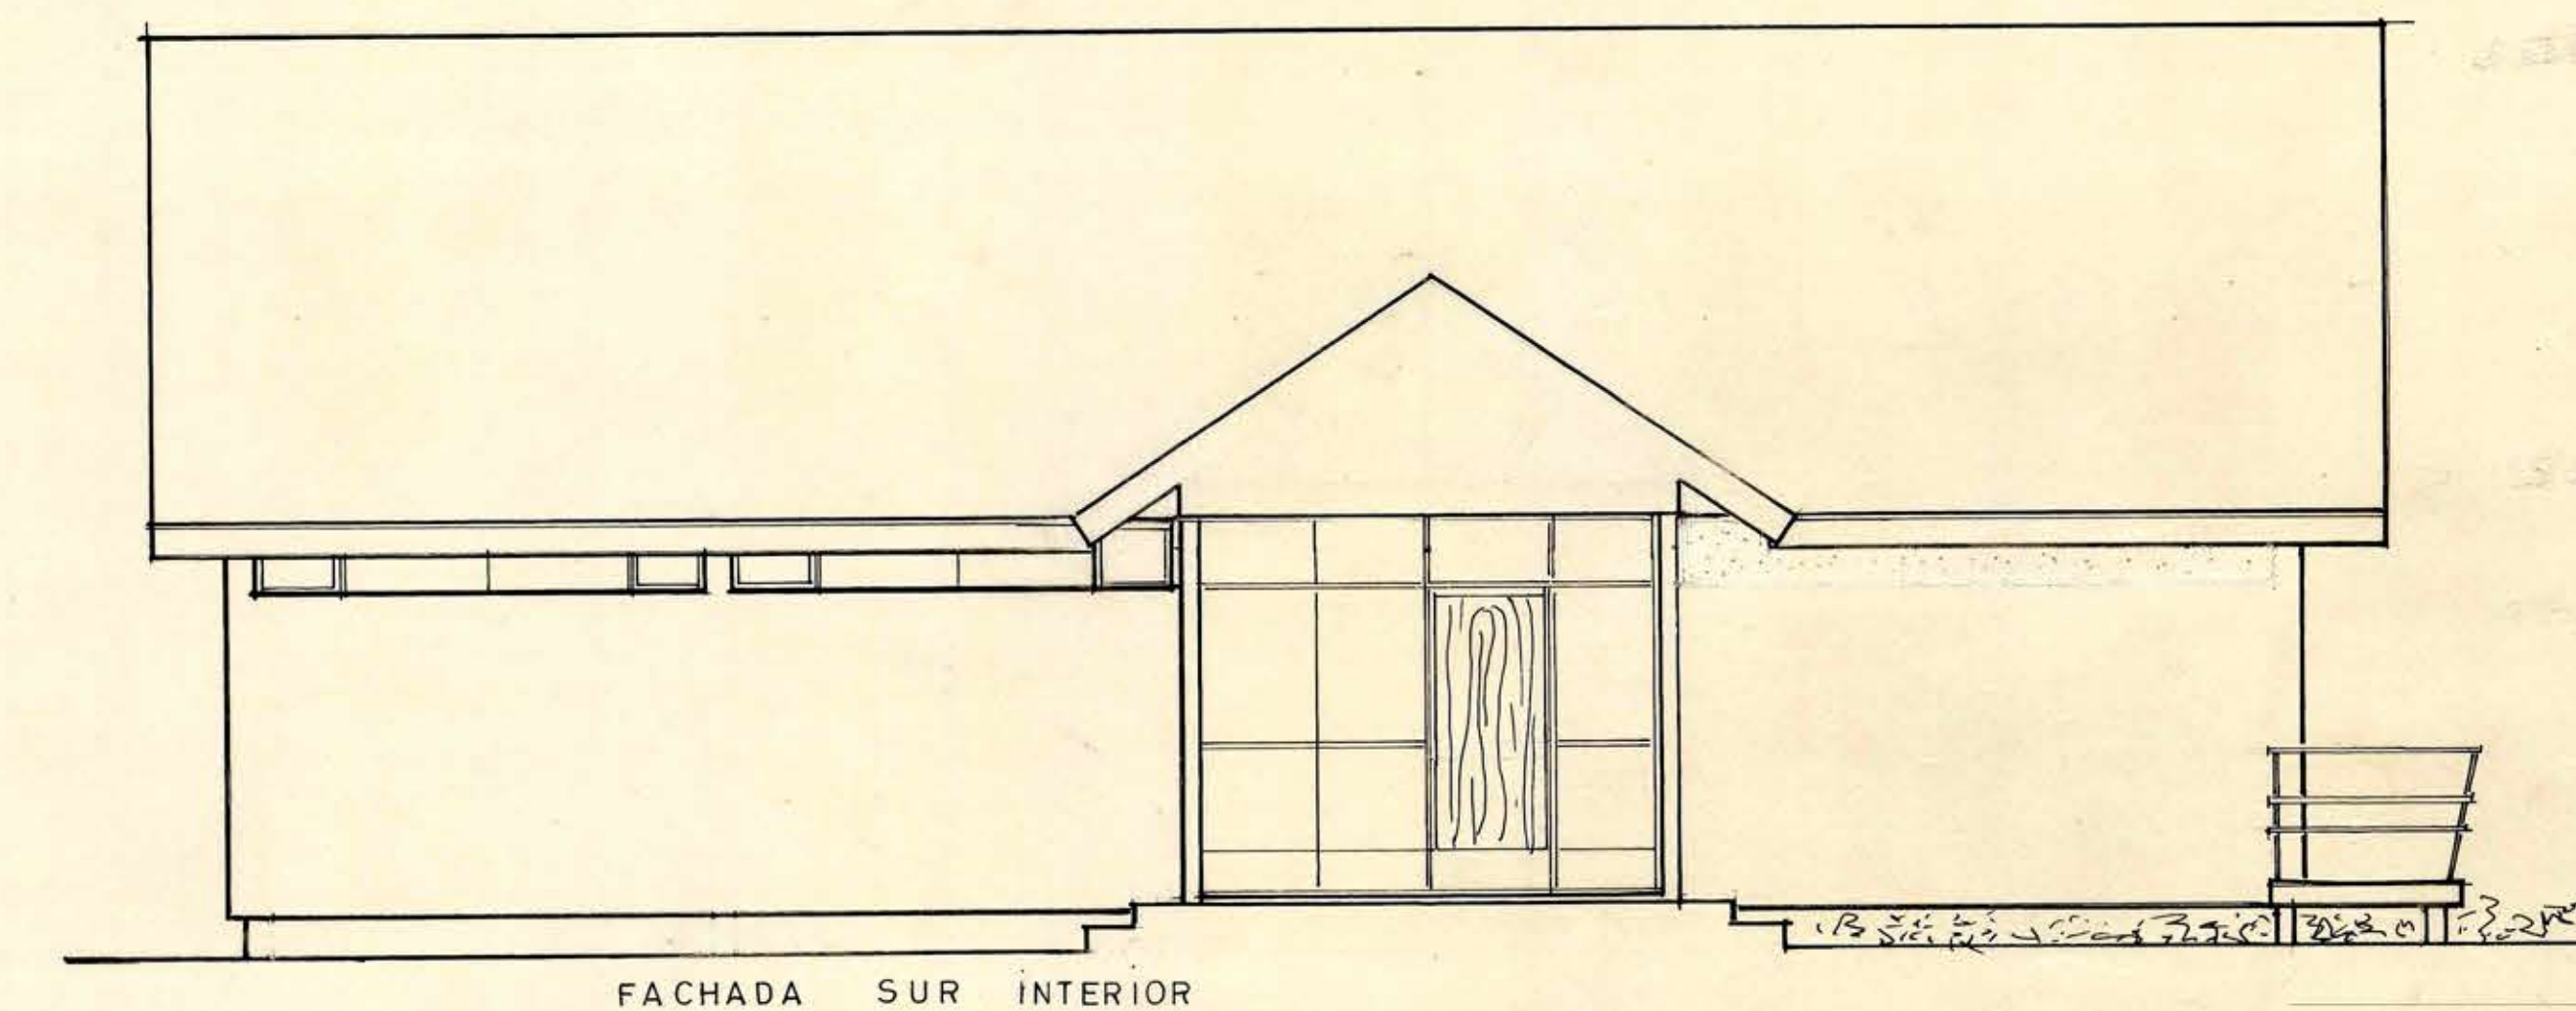
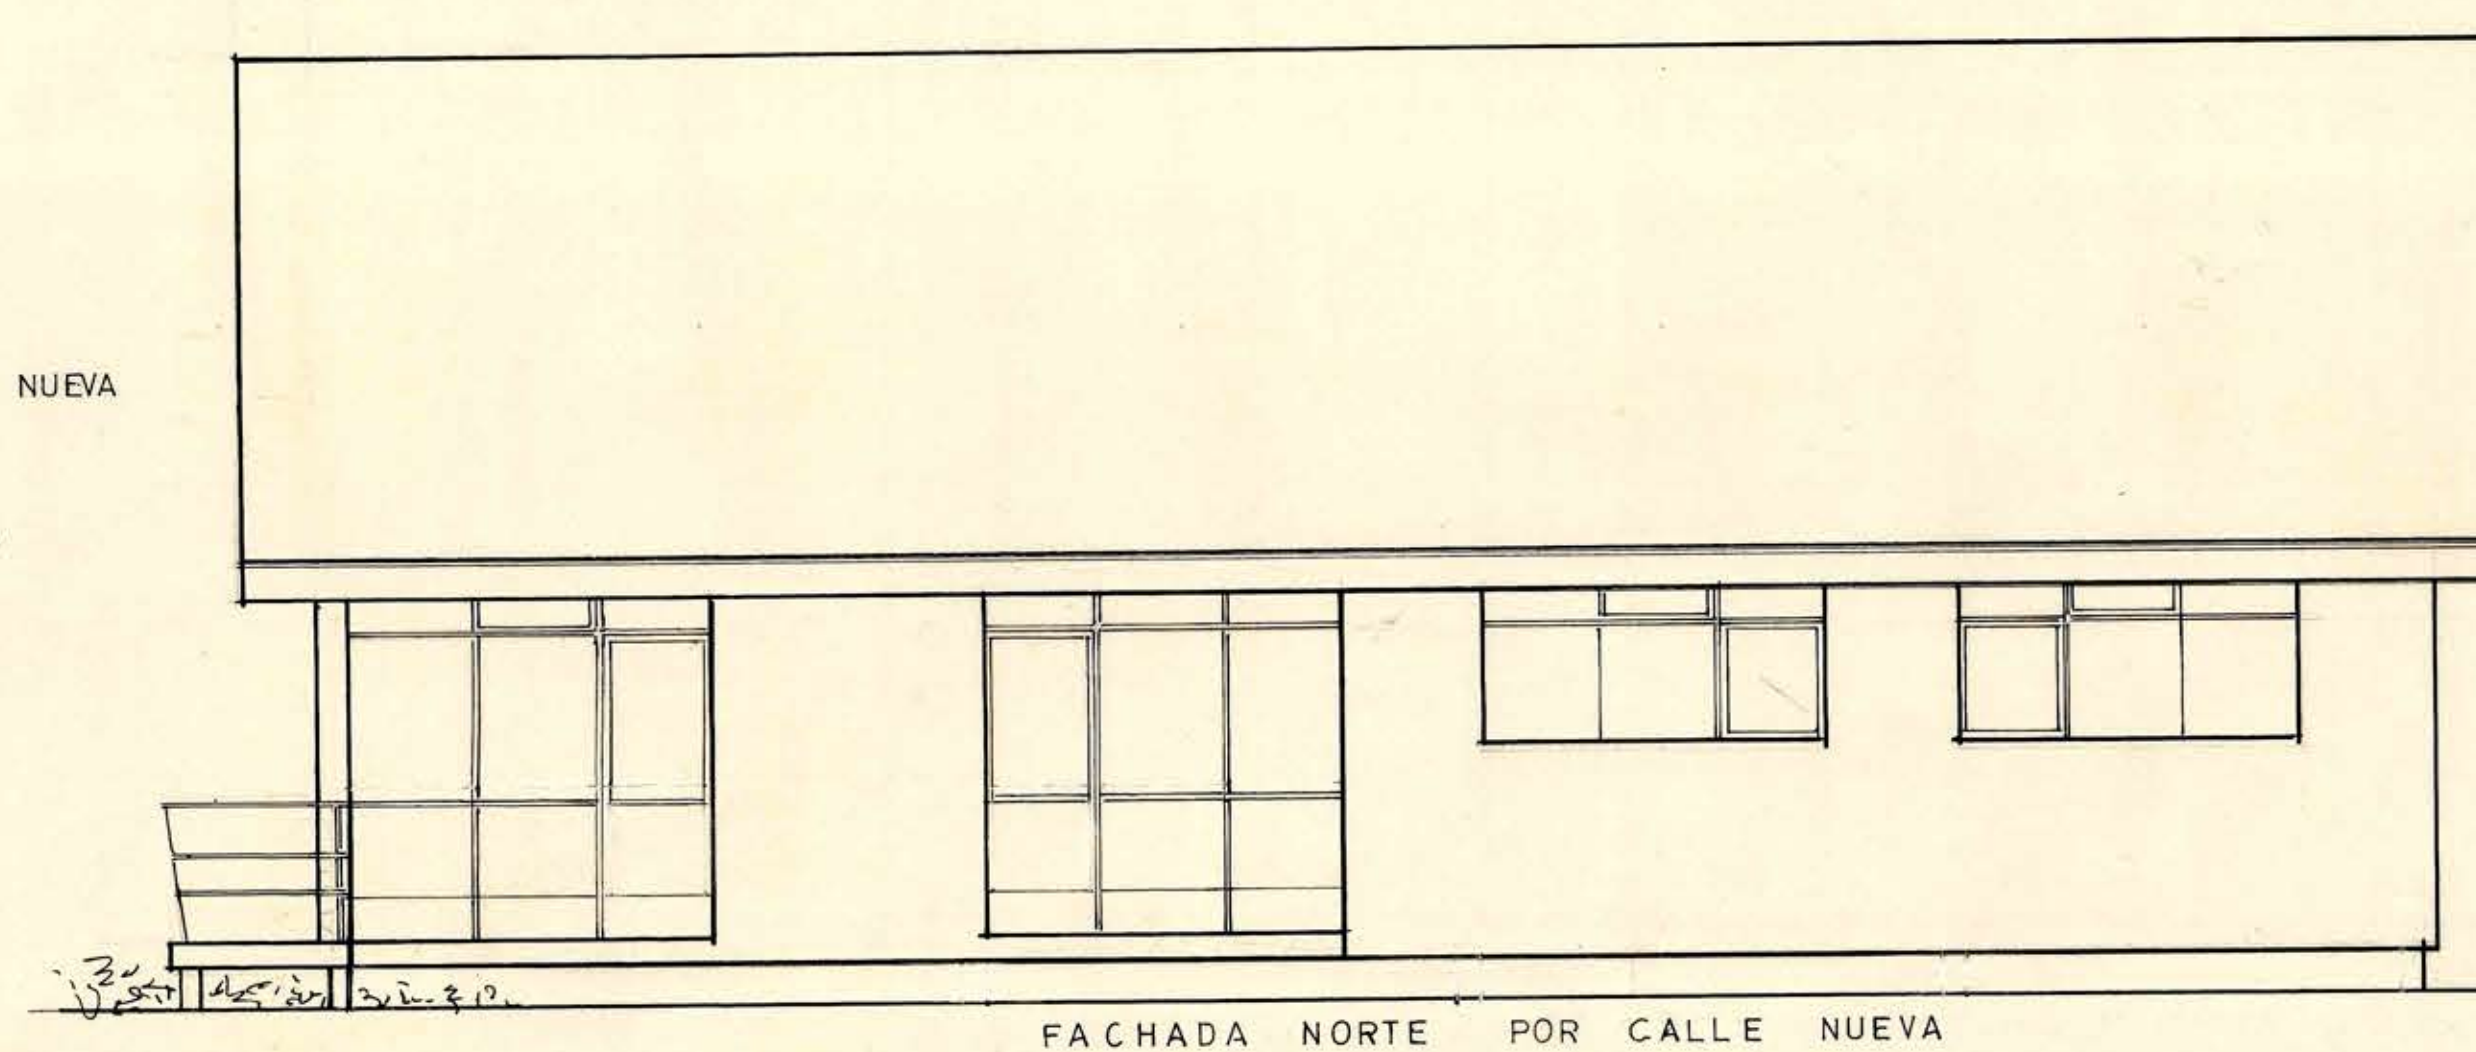
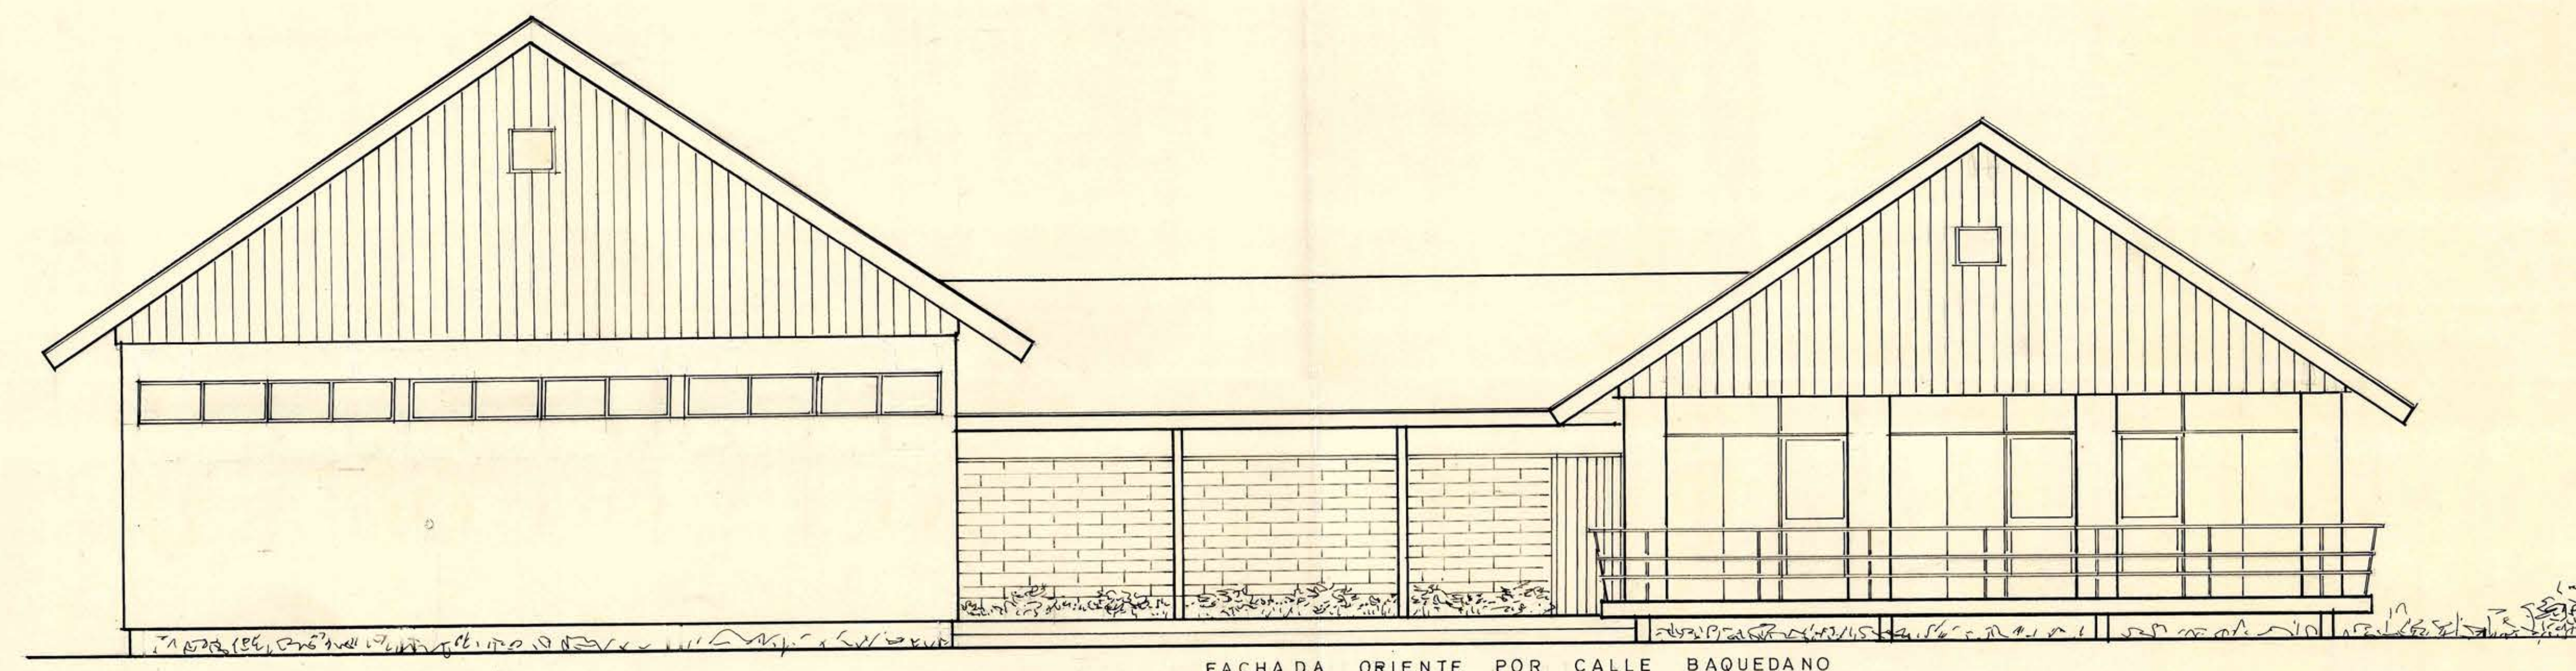


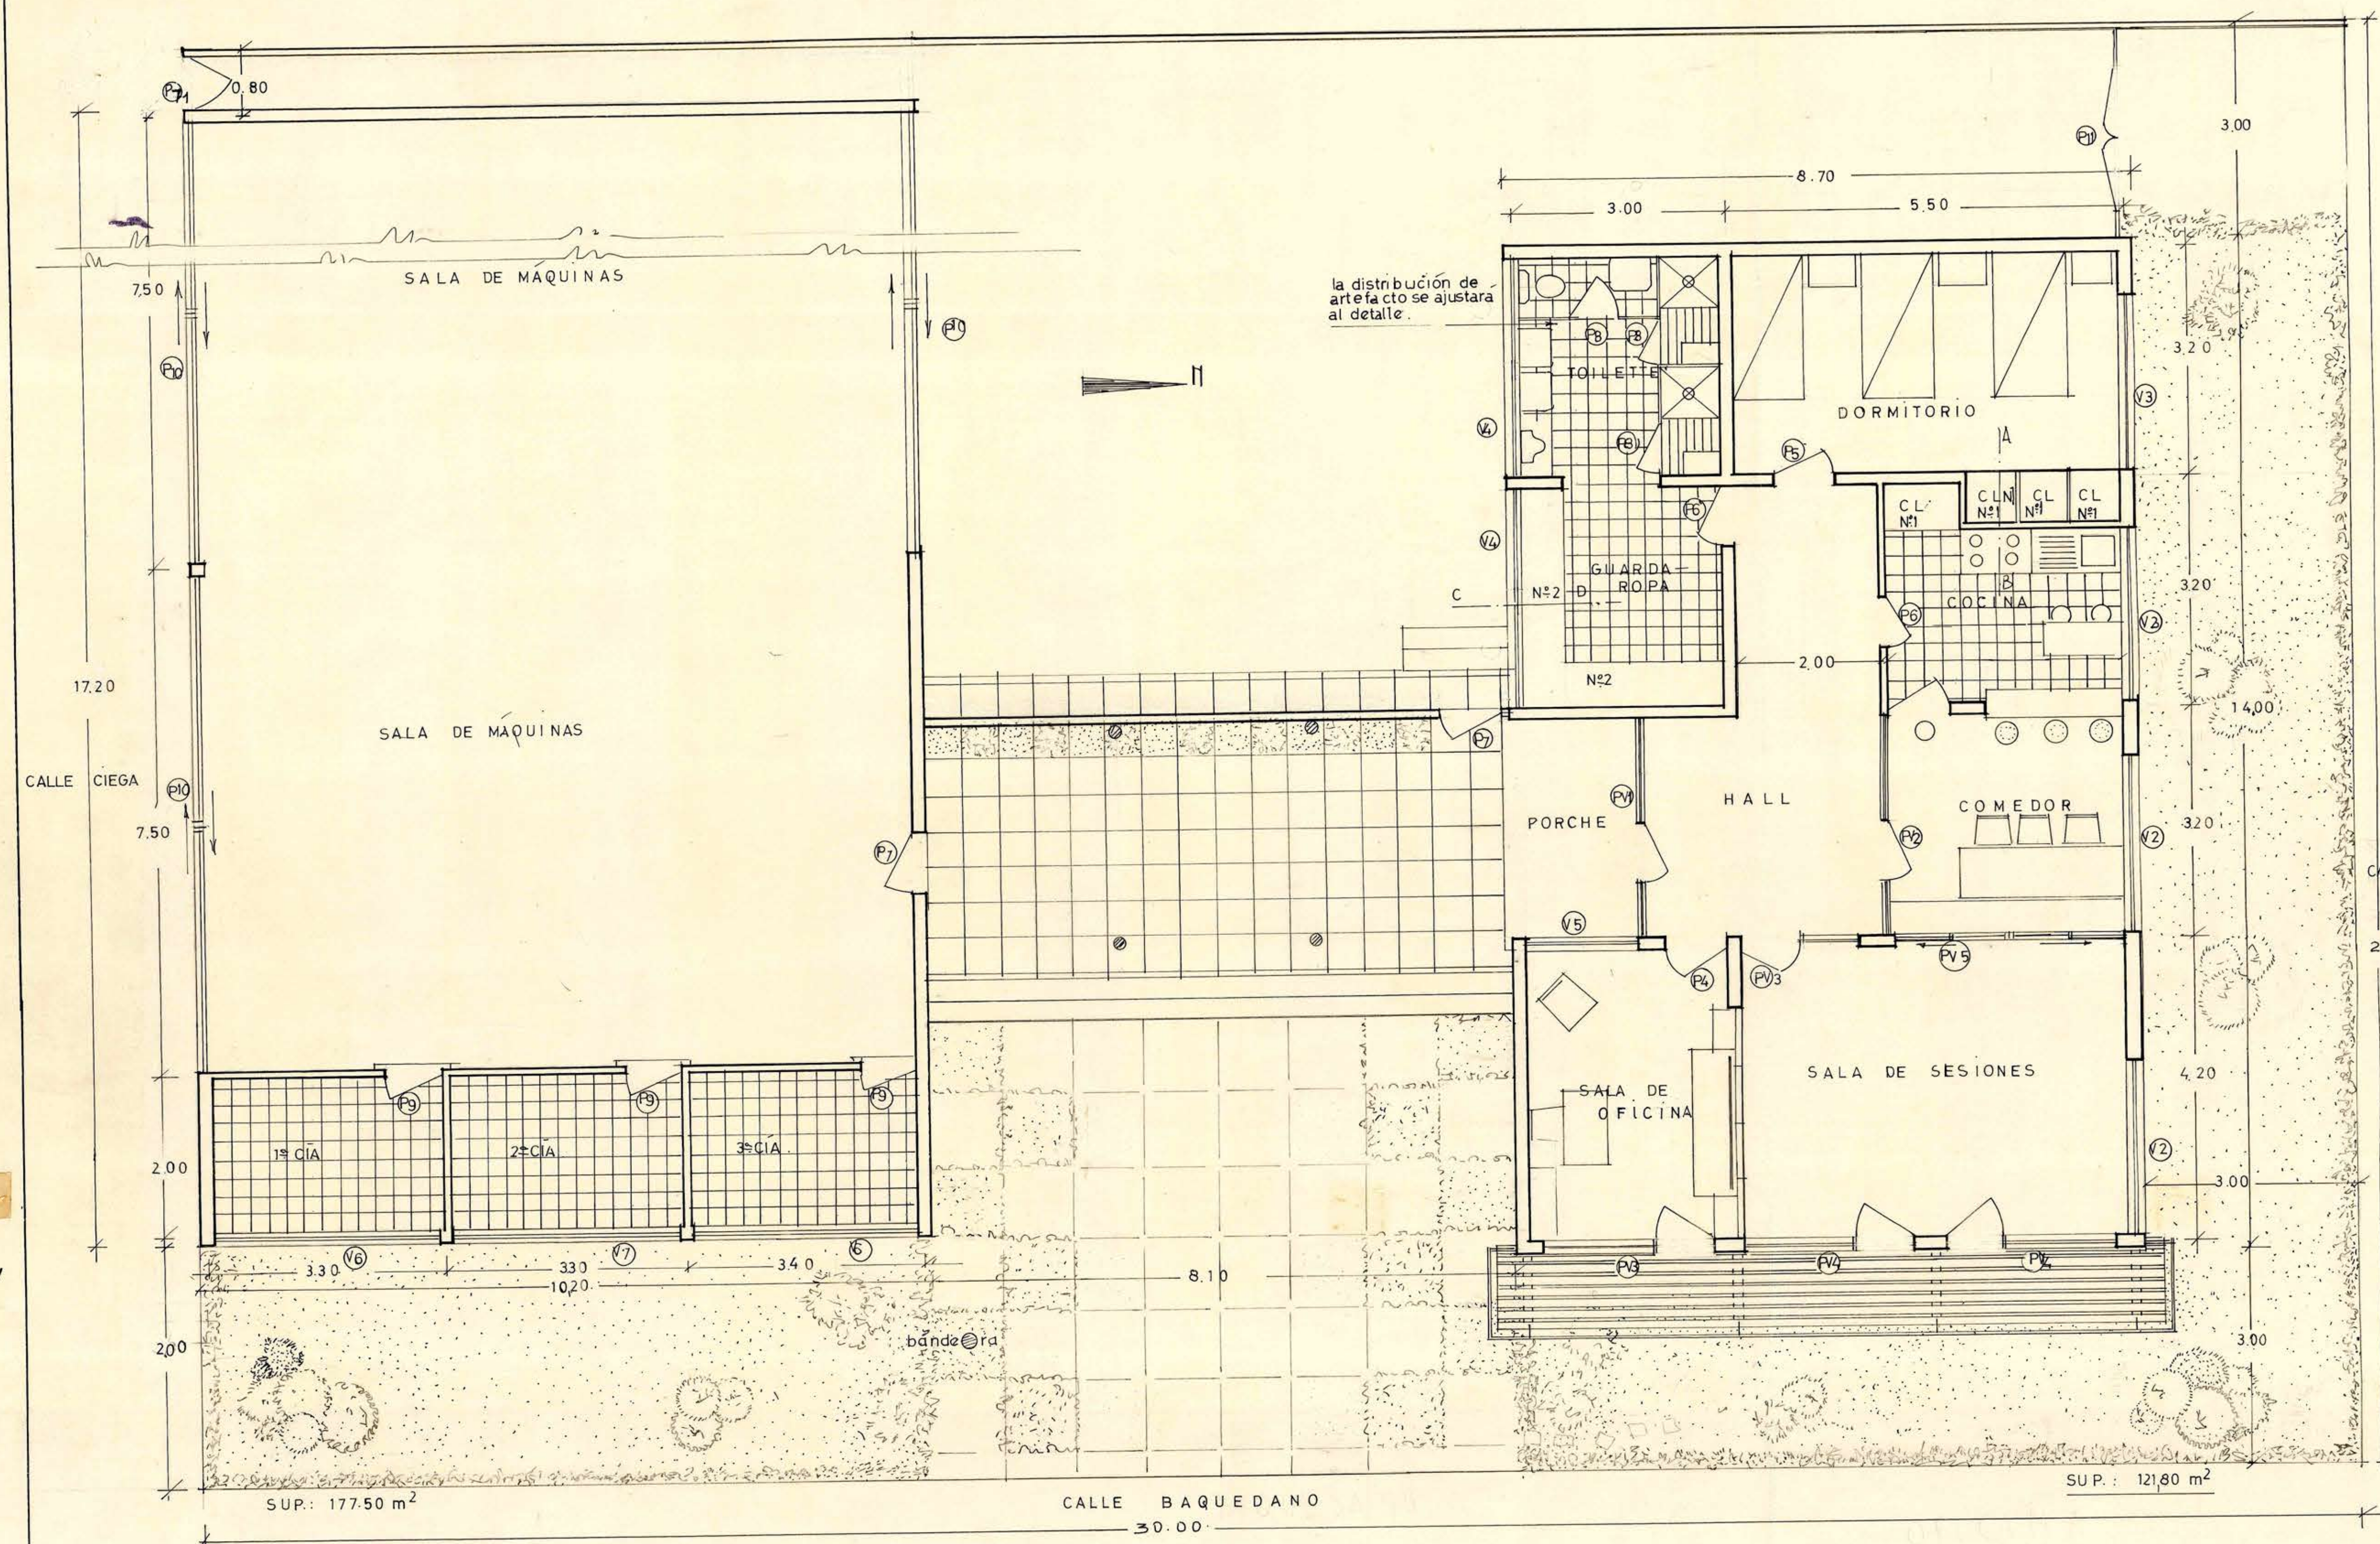

M.O.P.	DIR. DE ARQUITECTURA	CUARTEL PARA LA 1ª 2ª 3ª CÍA DE BOMBEROS DE LLANQUIHUE
ESC.: 1 : 50		
ARQUITECTOS:	PROYECTO: M. MONTECINO M.	JEFES DPTO. de ESTUDIOS: O. TORREALBA D.
	ELABORÓ: H. FERREIRA S.	