




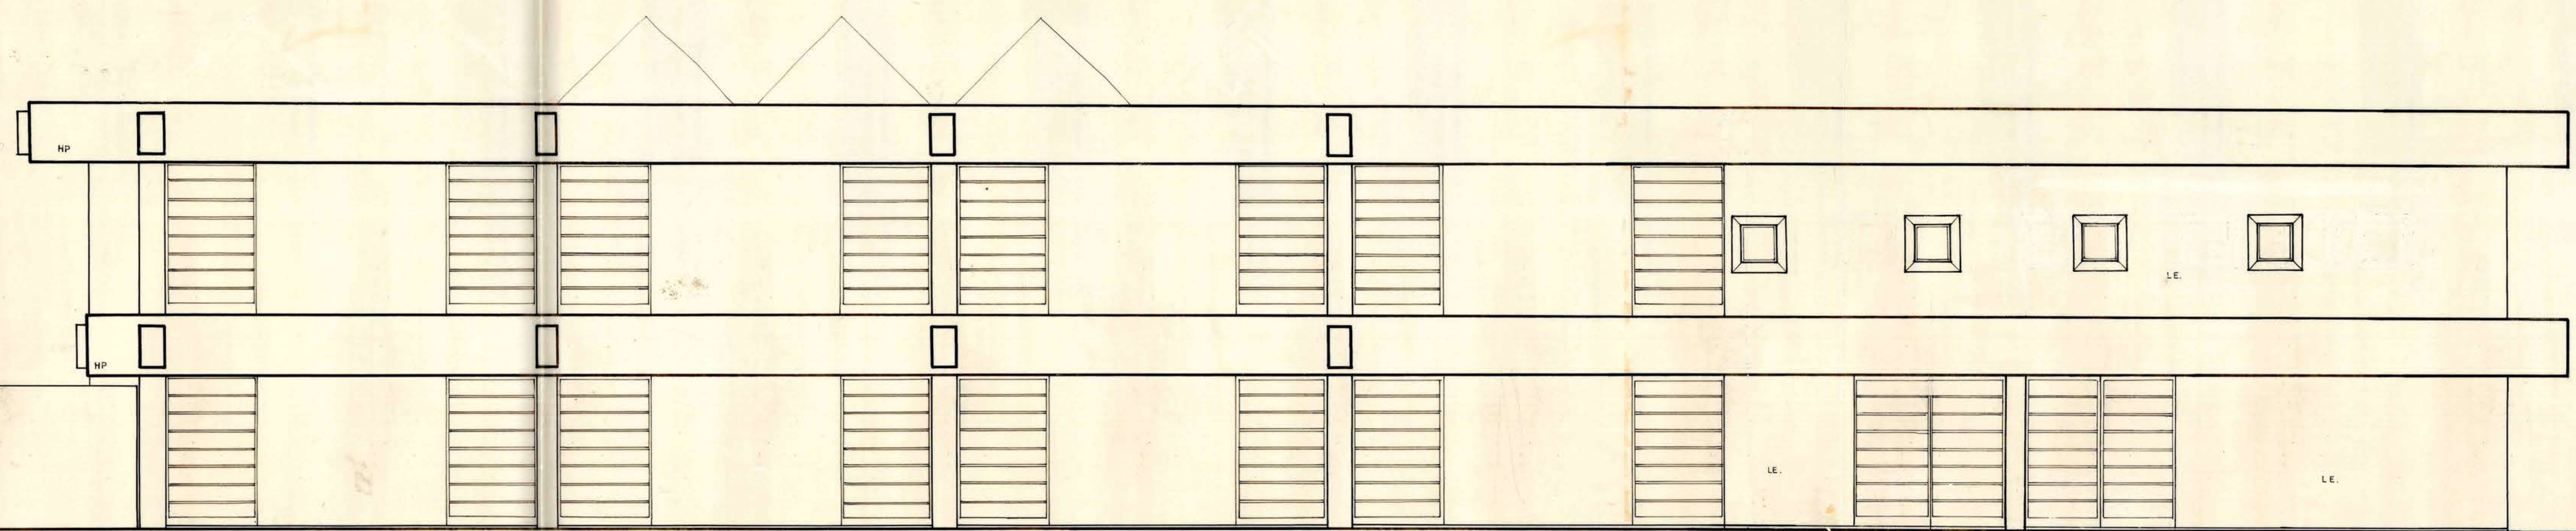


ELEVACION PONIENTE

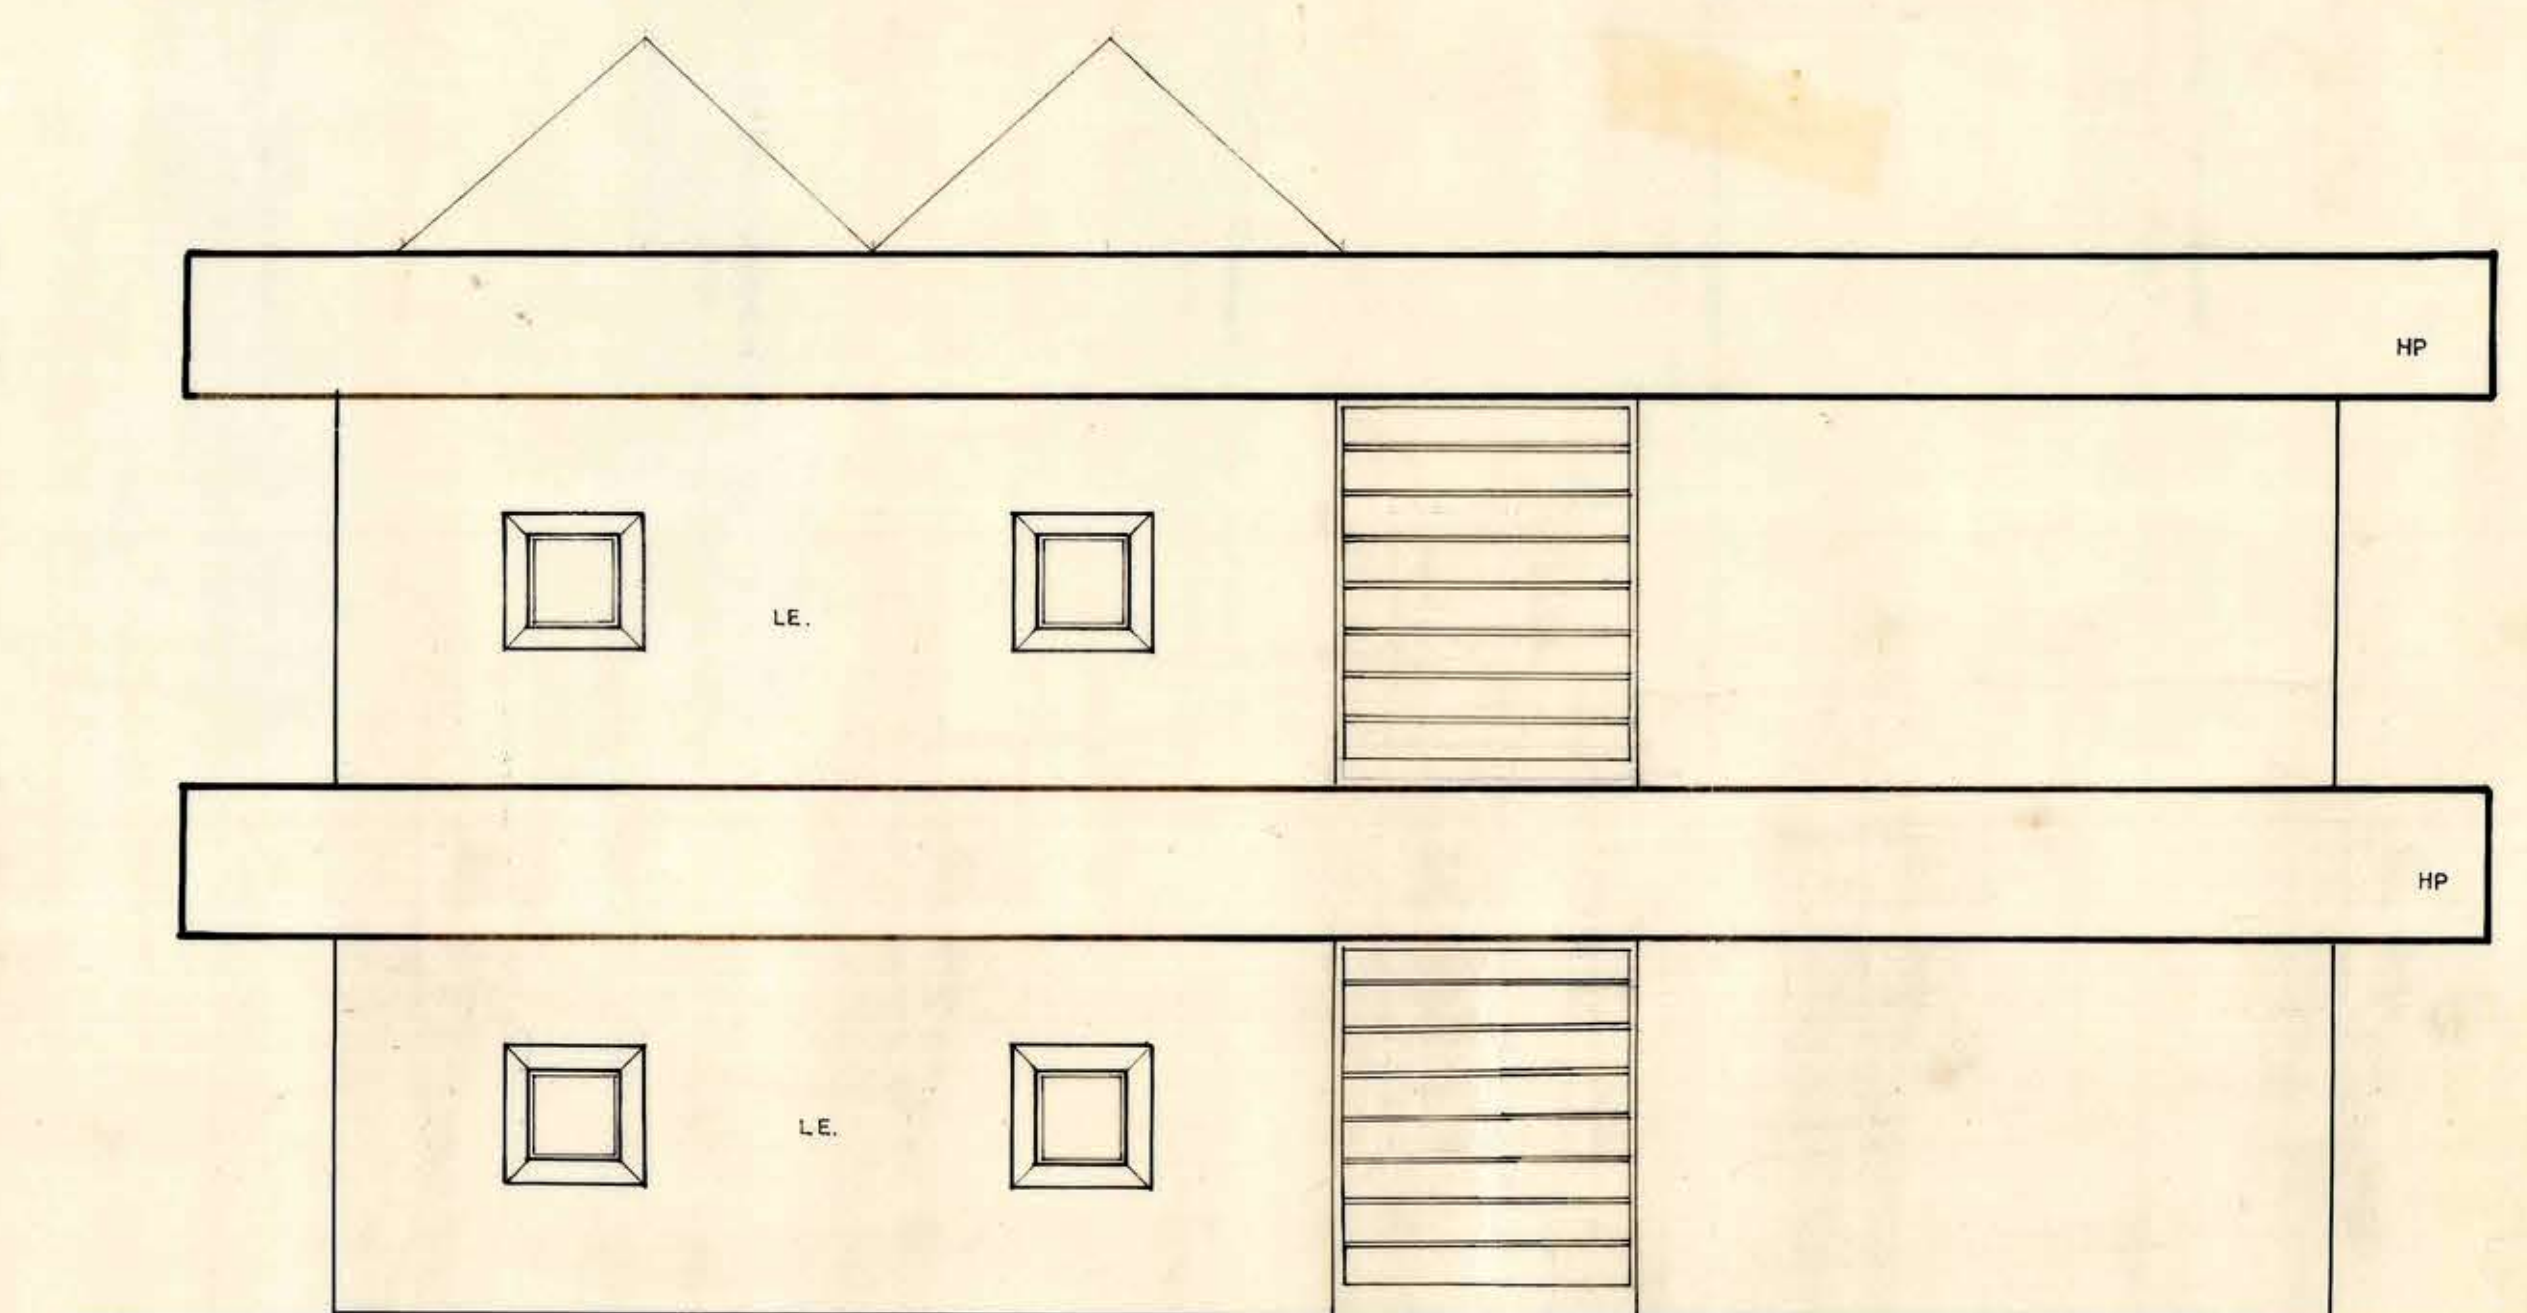

ELEVACION SUR

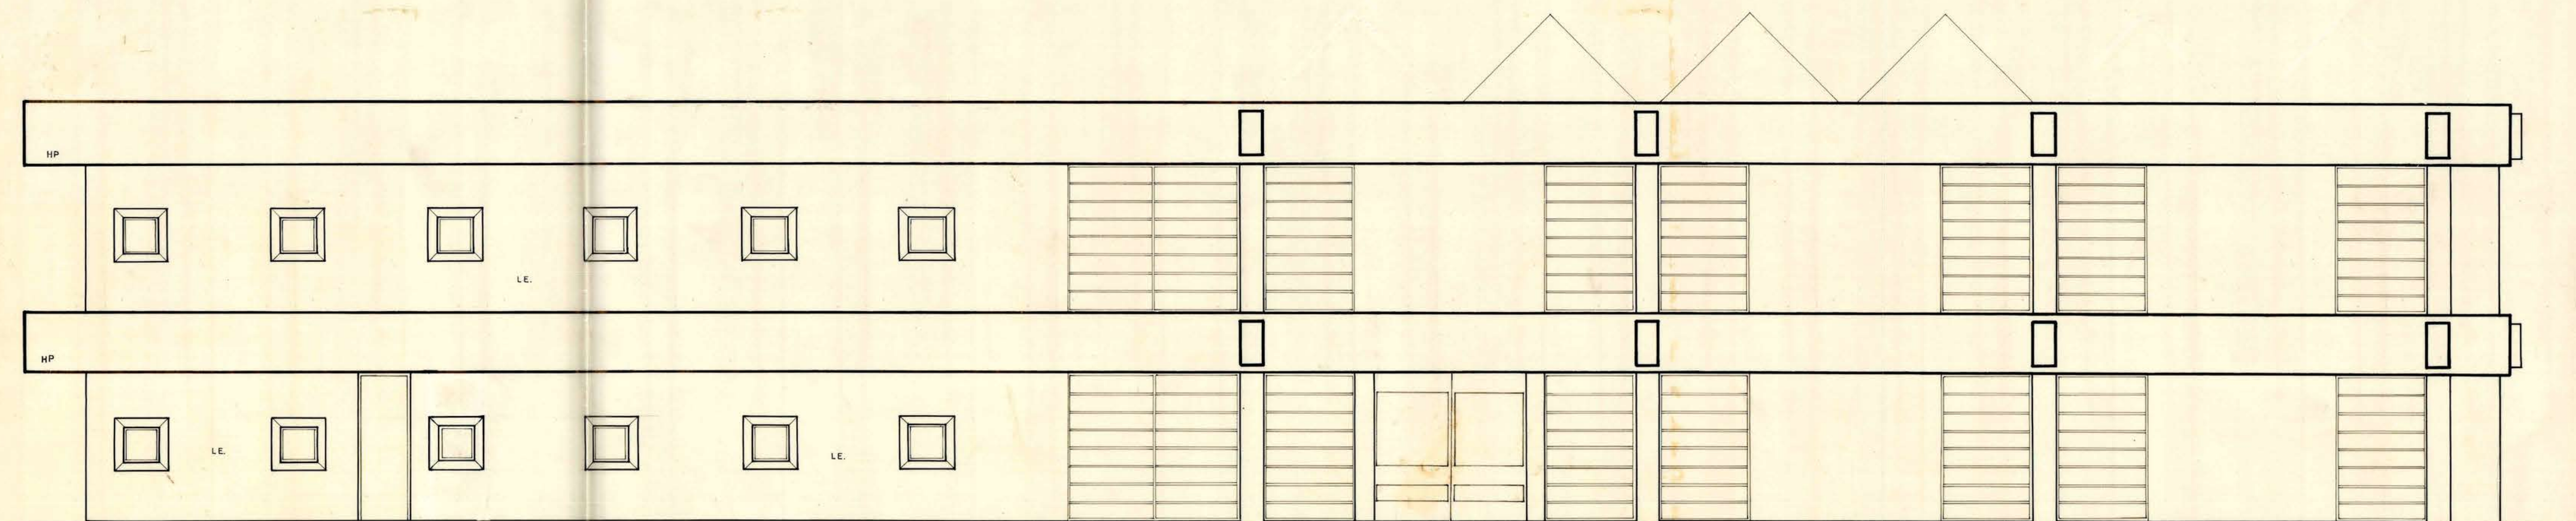

ELEVACION ORIENTE

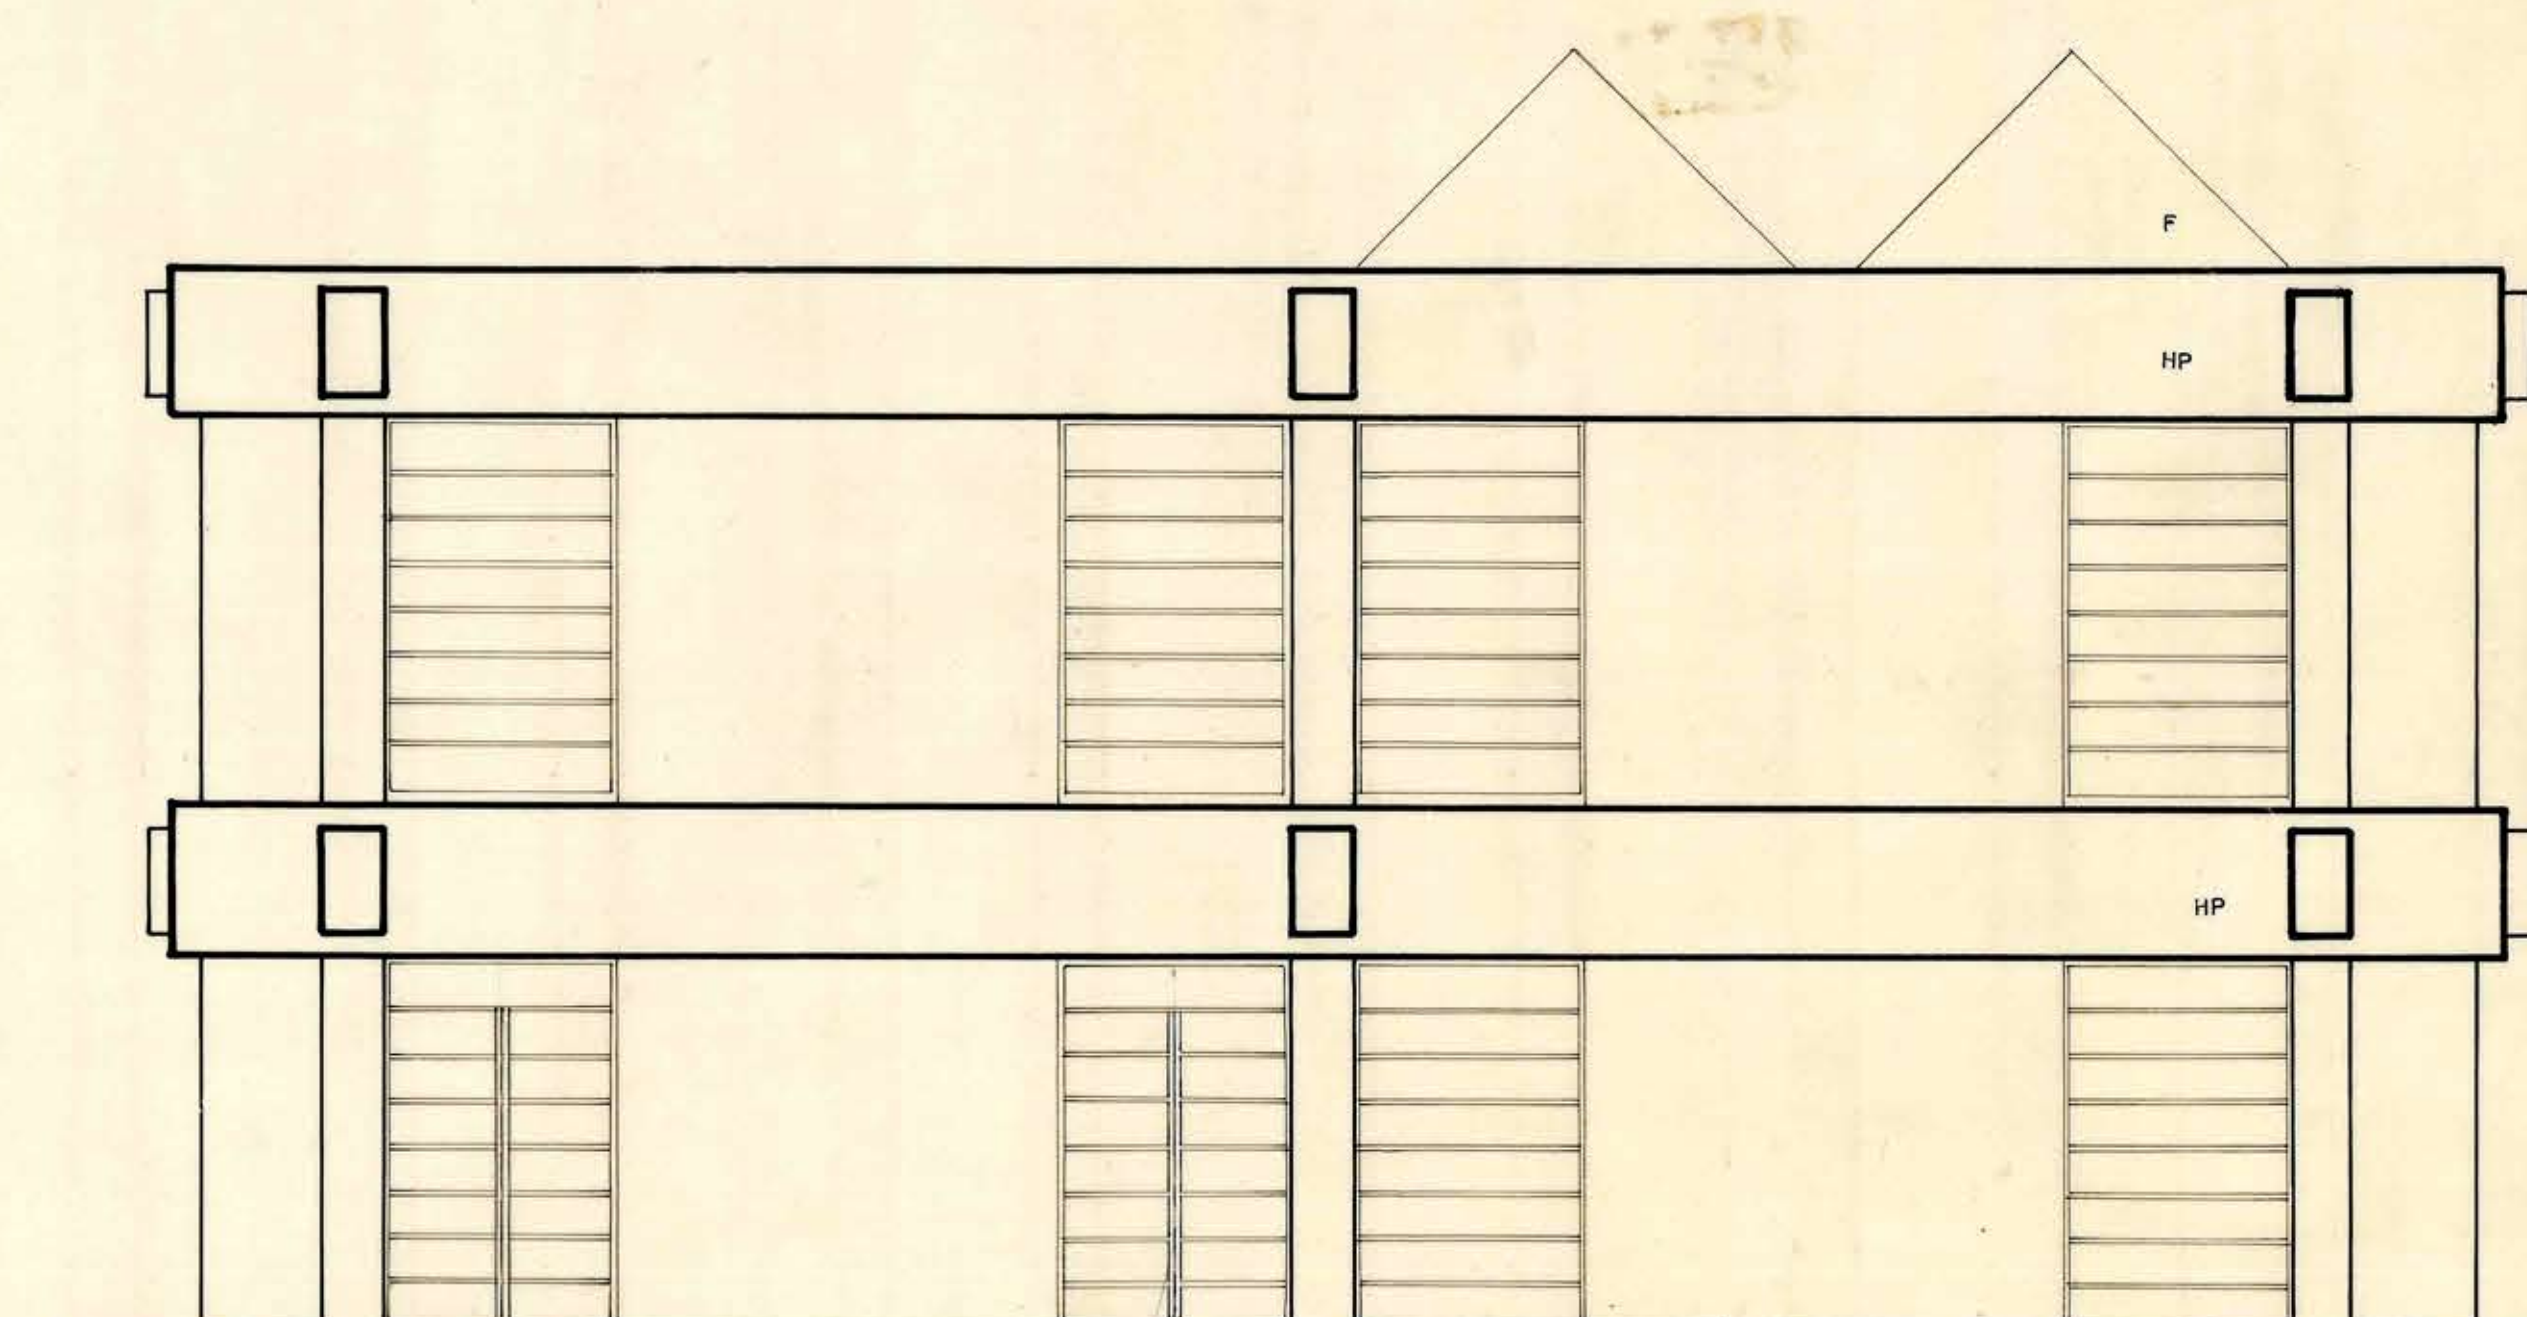

ELEVACION NORTE

NOTA : EL EDIFICIO EXISTENTE SERA REVESTIDO
CON LADRILLO DE ENCHAPE PRINCESA TIPO
GRAN TITAN (L.E.)



MOPT DIRECCION GENERAL DE OBRAS PUBLICAS			
DIRECCION DE ARQUITECTURA			
OBRA SERVICIOS PUBLICOS PUENTE ALTO			
UBICACION	PLANO	ELEVACIONES	COMISARIA
ARQUITECTO		EDUARDO SAN MARTIN	
PROYECTISTA		V.B. ARQTO JEFE	
DEPTO. PROYECTOS		FECHA DEL CONTRATO	
CONTRATISTA		Nº DEL CONTRATO	
SUPERFICIE		ESCALA	
1:50		1:50	
P.º		16	
FECHA		ABRIL 72	