


Escalas del Perfil  
 Horizontal: 1: 200  
 Vertical: 1: 20

Escalas del Perfil  
 Horizontal: 1: 200  
 Vertical: 1: 20

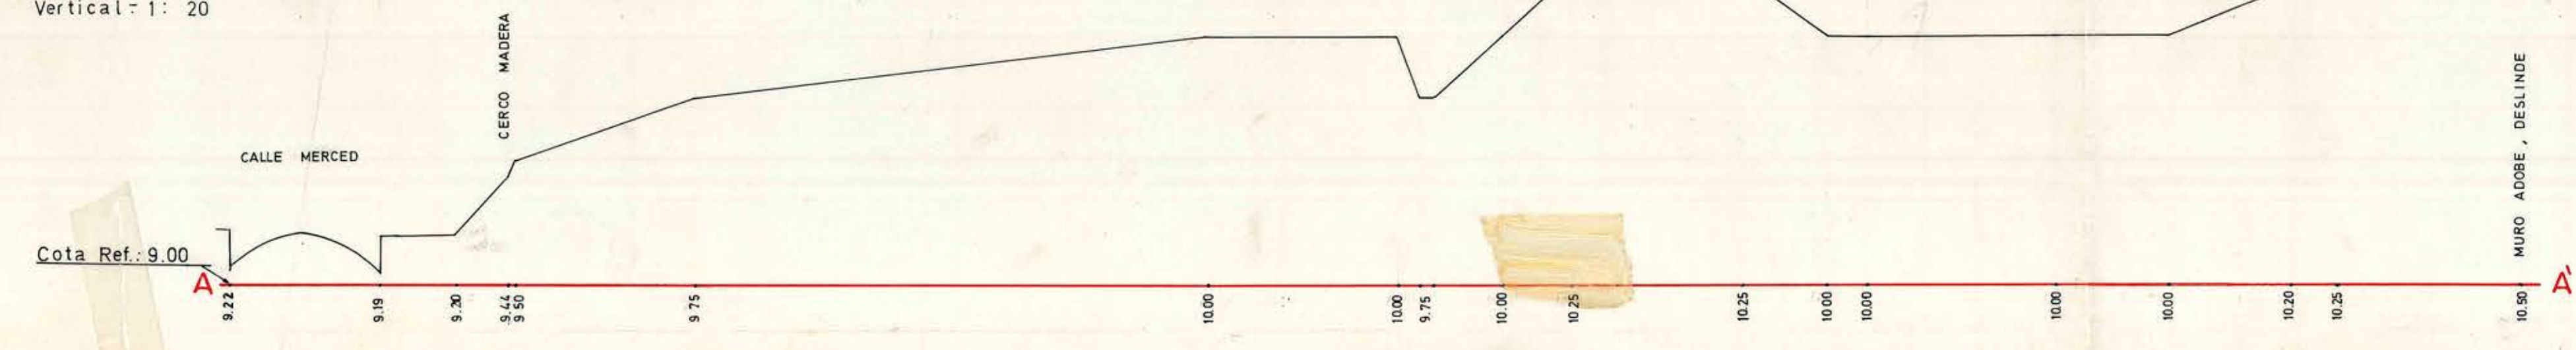

<b>MO P</b>		DGOP DIRECCION de ARQUITECTURA DEPARTAMENTO de PROGRAMACION	
SECCION TERRENOS		TALLER	TOPOGRAFIA
SECTOR	NOMBRE DE LA OBRA	CUIDAD	PUEBLO LOCALIDAD
	S.S.P.P. DE SAN FELIPE	SAN FELIPE	
CLAVE	PROVINCIA DEPARTAMENTO	COMUNA	
	ACONCAGUA SAN FELIPE	SAN FELIPE	
LEVANTO	PROPIETARIO	SIMBOLOGIA	
Ricardo Pino Faura	ESTADO	DESLINDE DESLINDE NO EXIST. UN PISO GALPON MAS DE DOS PISOS CIERRO MADERA CORTE TERRENO COTA CURVA NIVEL CAMARA PLE POSTE LUZ ELECT. ARBOL	
DIBUJO	SUPERFICIE Levantamiento: 4,634 m <sup>2</sup>		
REVISOR			
JEFE SECCION TERRENOS	ARQUITECTO		
Francisco Lopez H.	ARTIFERO USUARIO		
ESCALA	FECHA		
1: 200	8 Oct. 1975		

22 OCT. 1975