
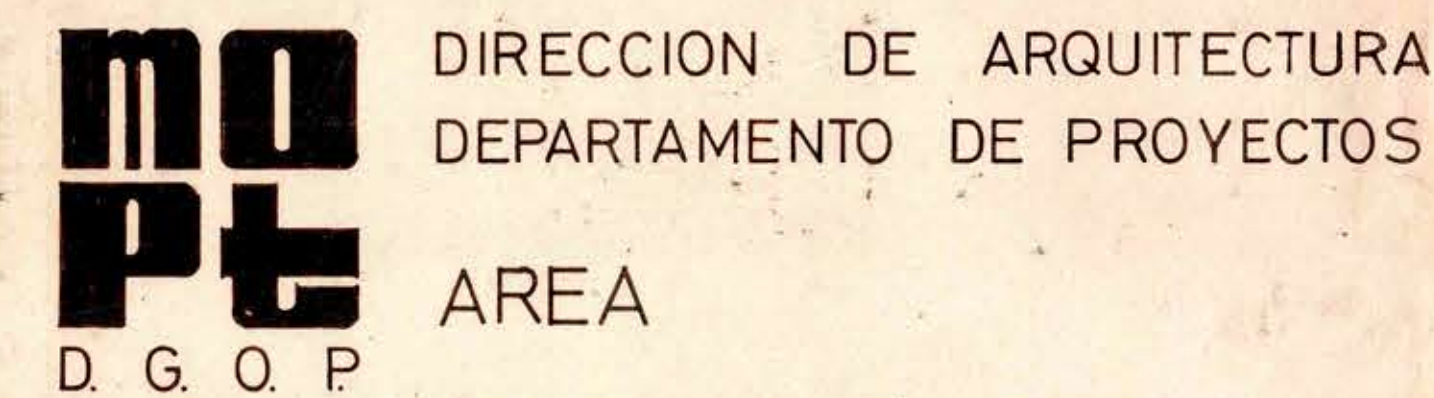
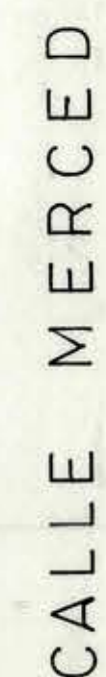


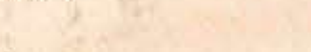

OBRA			
SERVICIOS PUBLICOS Y MUNICIPALIDAD DE CURICO			
LOCALIDAD		PROVINCIA	
CIUDAD DE CURICO		CURICO	
PLANO			
EMPLAZAMIENTO Y EXTERIORES			
COORDINADOR		JEFE DEPARTAMENTO	
 MARIO NAVARRO S.		 JOSE GROSSI N.	
EQUIPO		CLAVE	
ALBERTO ARENAS P. MARIO NAVARRO S.		CARLOS DE LA BARRA G. JOSE GROSSI N.	
ESCALA		FECHA	
1:100 1'-0" = 25'-0" 1:10"		ENERO 75 NOVIEMBRE-74-	