




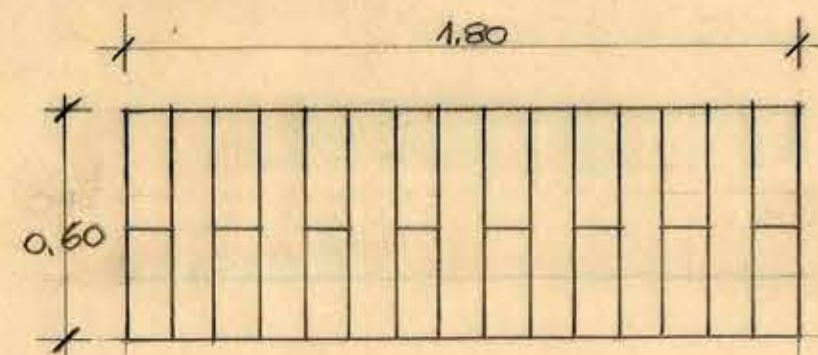


TIPO A SON 22

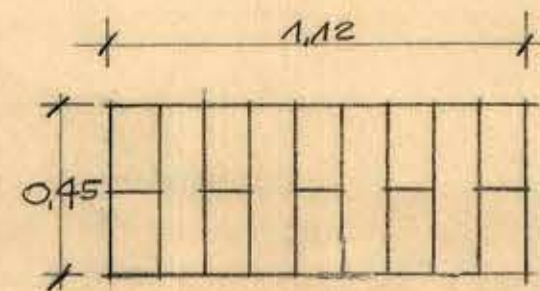


TIPO B SON 6

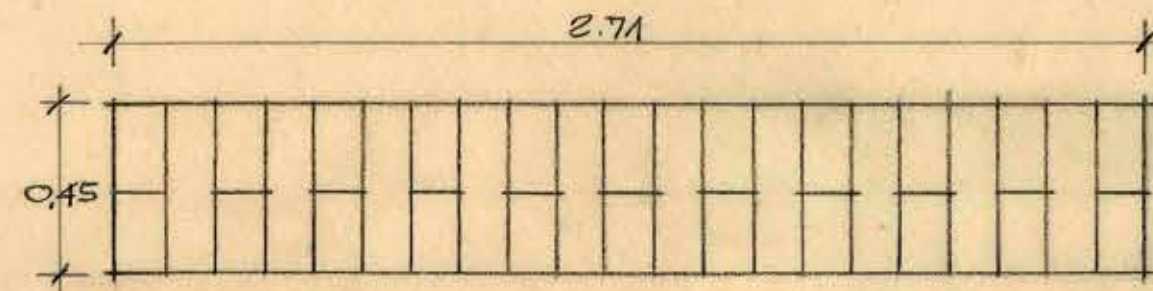

TIPO C SON 4

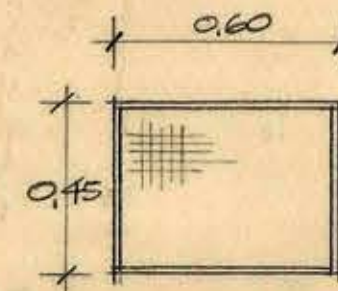

TIPO D SON 8

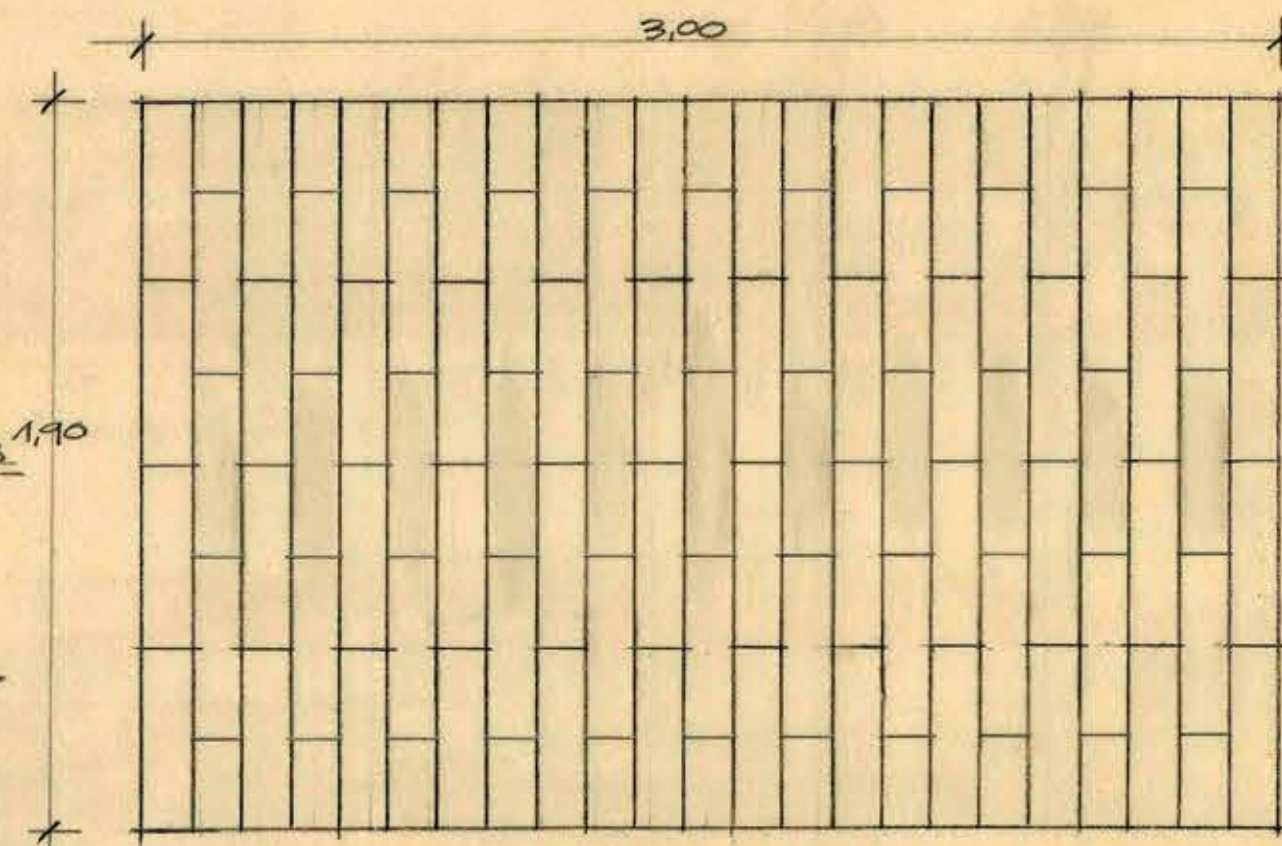

TIPO E SON 2

NOTAS: a) LOS TIPOS A, B, C Y E SE EJECUTARAN EN FE $\frac{3}{4}$ " X $\frac{1}{4}$ "
b) EL TIPO D LLEVARA MALLA CUADRADA DE $\frac{1}{2}$ " AL GALV. N° 14 (2 MM) COLOCADA EN BASTIDOR DE FE $\frac{3}{4}$ " X $\frac{3}{4}$ " X $\frac{3}{16}$ ", MEDIANTE JUNQUILLO METALICO Y REMACHES.
c) TODOS LOS TIPOS LLEVARAN PATAS DE ANCLAJE SOLDADAS.

ESCALA 1/20



M.O.P. DIRECCION DE ARQUITECTURA - DEP. CONSTRUCCIONES -

OBRAS CAMARINES - SECTOR PISCINAS - ESTADIO NACIONAL

DETALLES REJAS METALICAS

ABRIL 1958

PROYECTO: L. COFRE Z.

[Handwritten signature]

d 3