
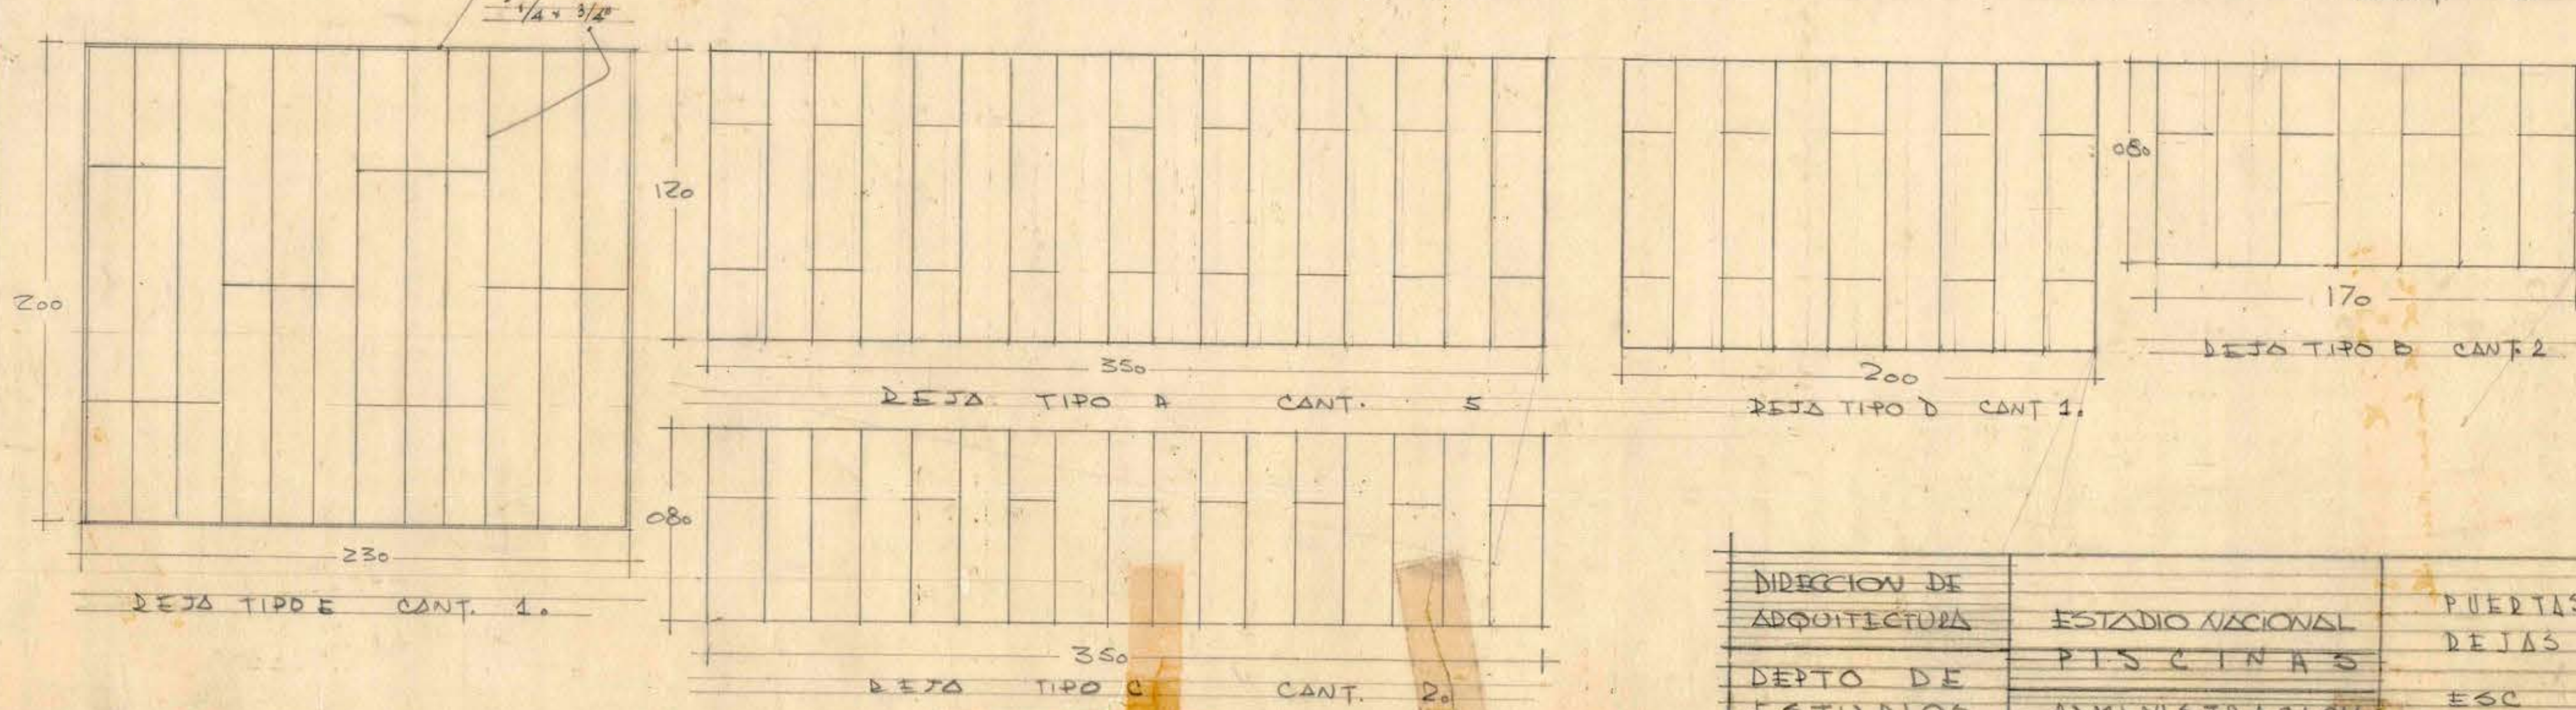
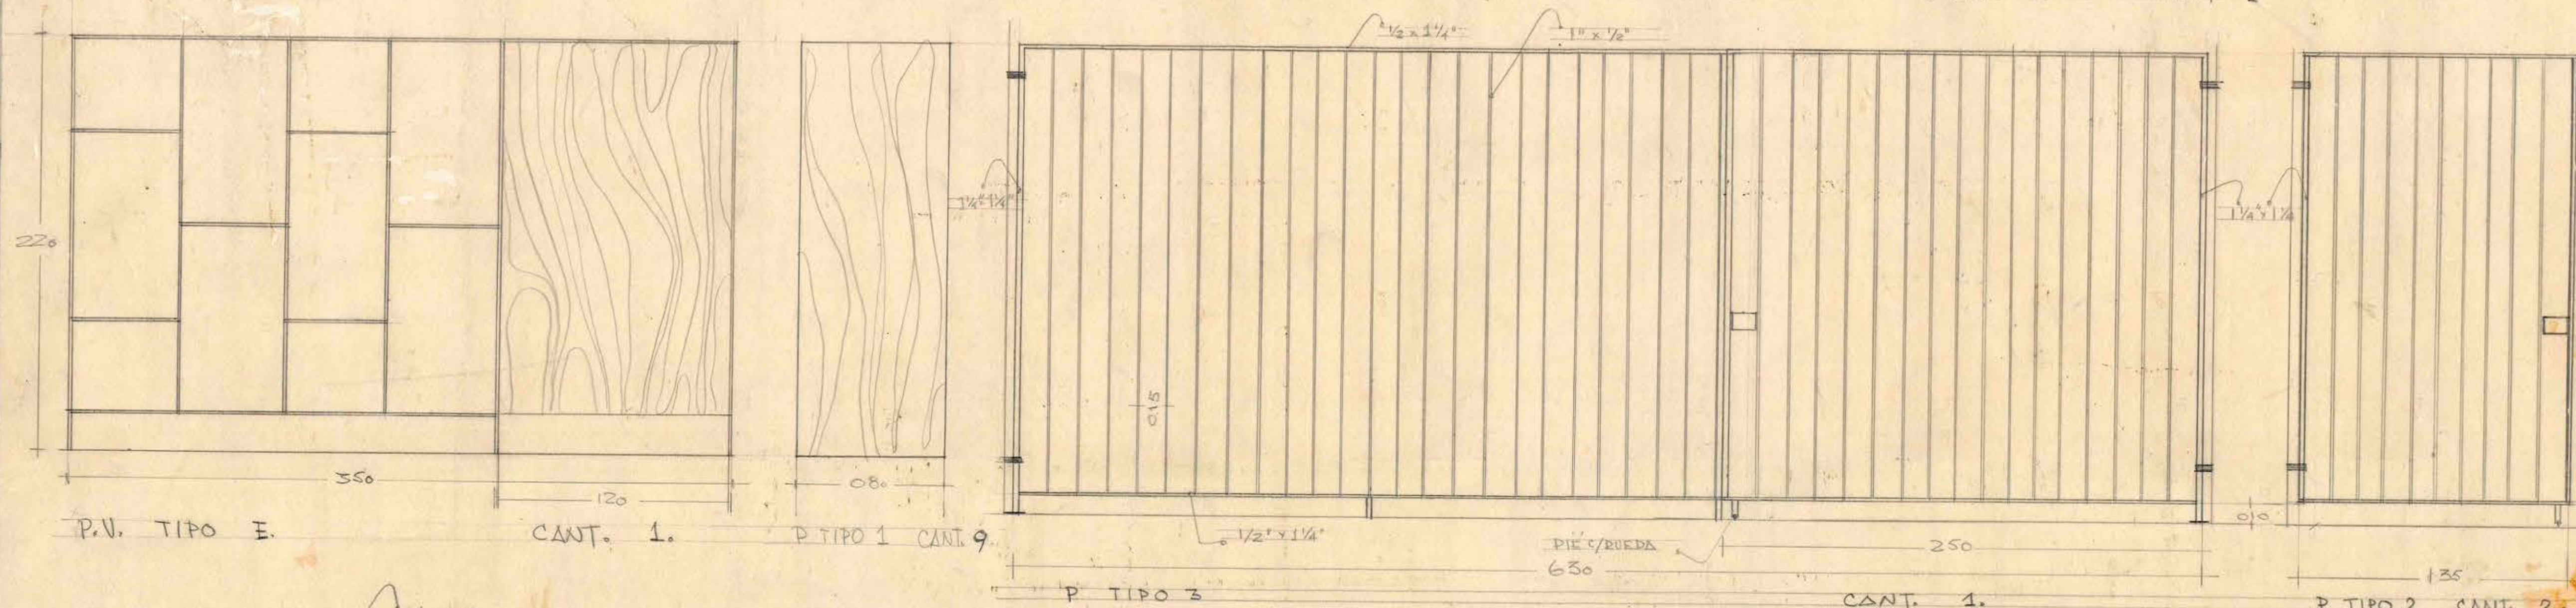


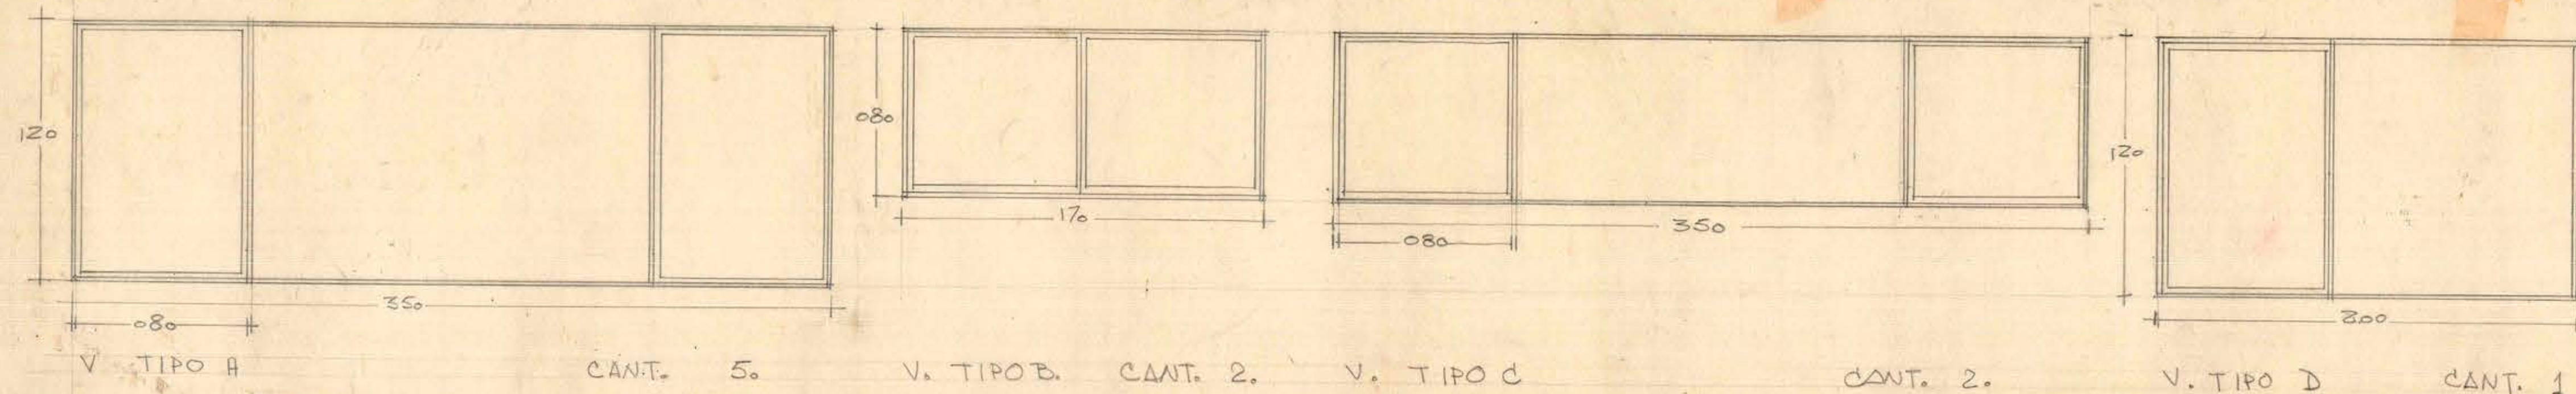

DIRECCION DE ARQUITECTURA	ESTADIO NACIONAL	PUERTAS Y VENTANAS	V.B. <i>Adolfo Jefe</i>
DEPTO DE ESTUDIOS	PISCINAS	REJAS DE FIERRO	<i>Carlos</i>
ADMINISTRACION	ESC	1920.	CARLOS FERRERA S. A R Q U I T E C T O .

0525f

0.72x0.44