


- Liceo de hombres de Concepcion -
Detalles de toros sobre el 3° piso.

W. A. D. D.

Santiago 29 de Noviembre de 1946

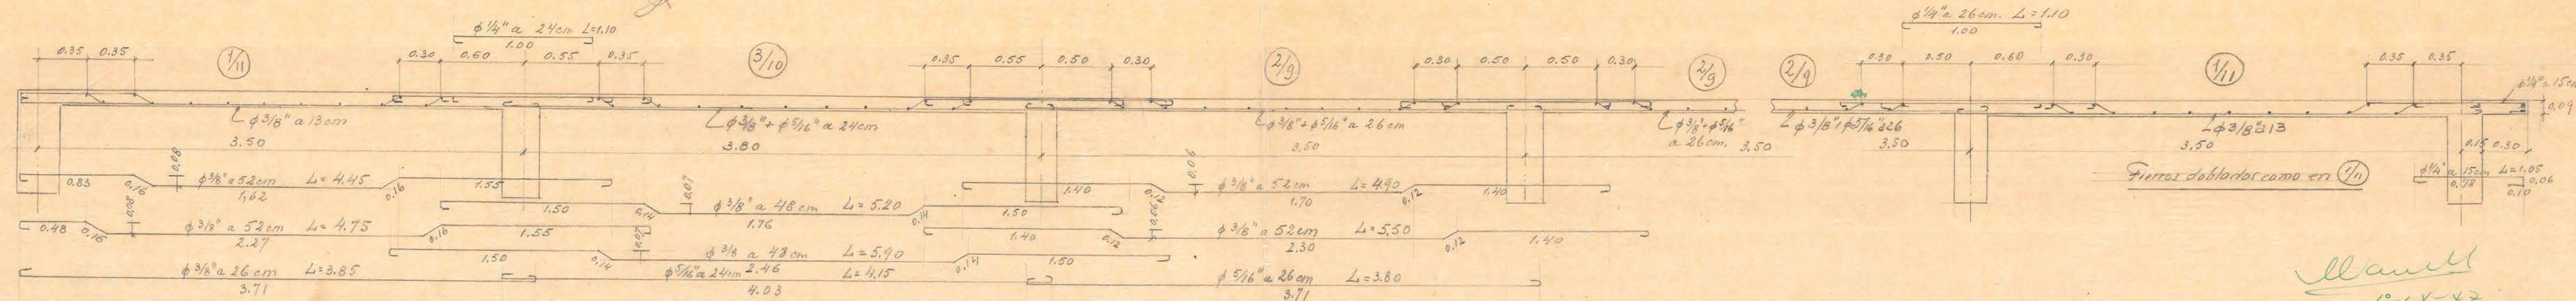

Blank
10-18-43

100 x 0.21