


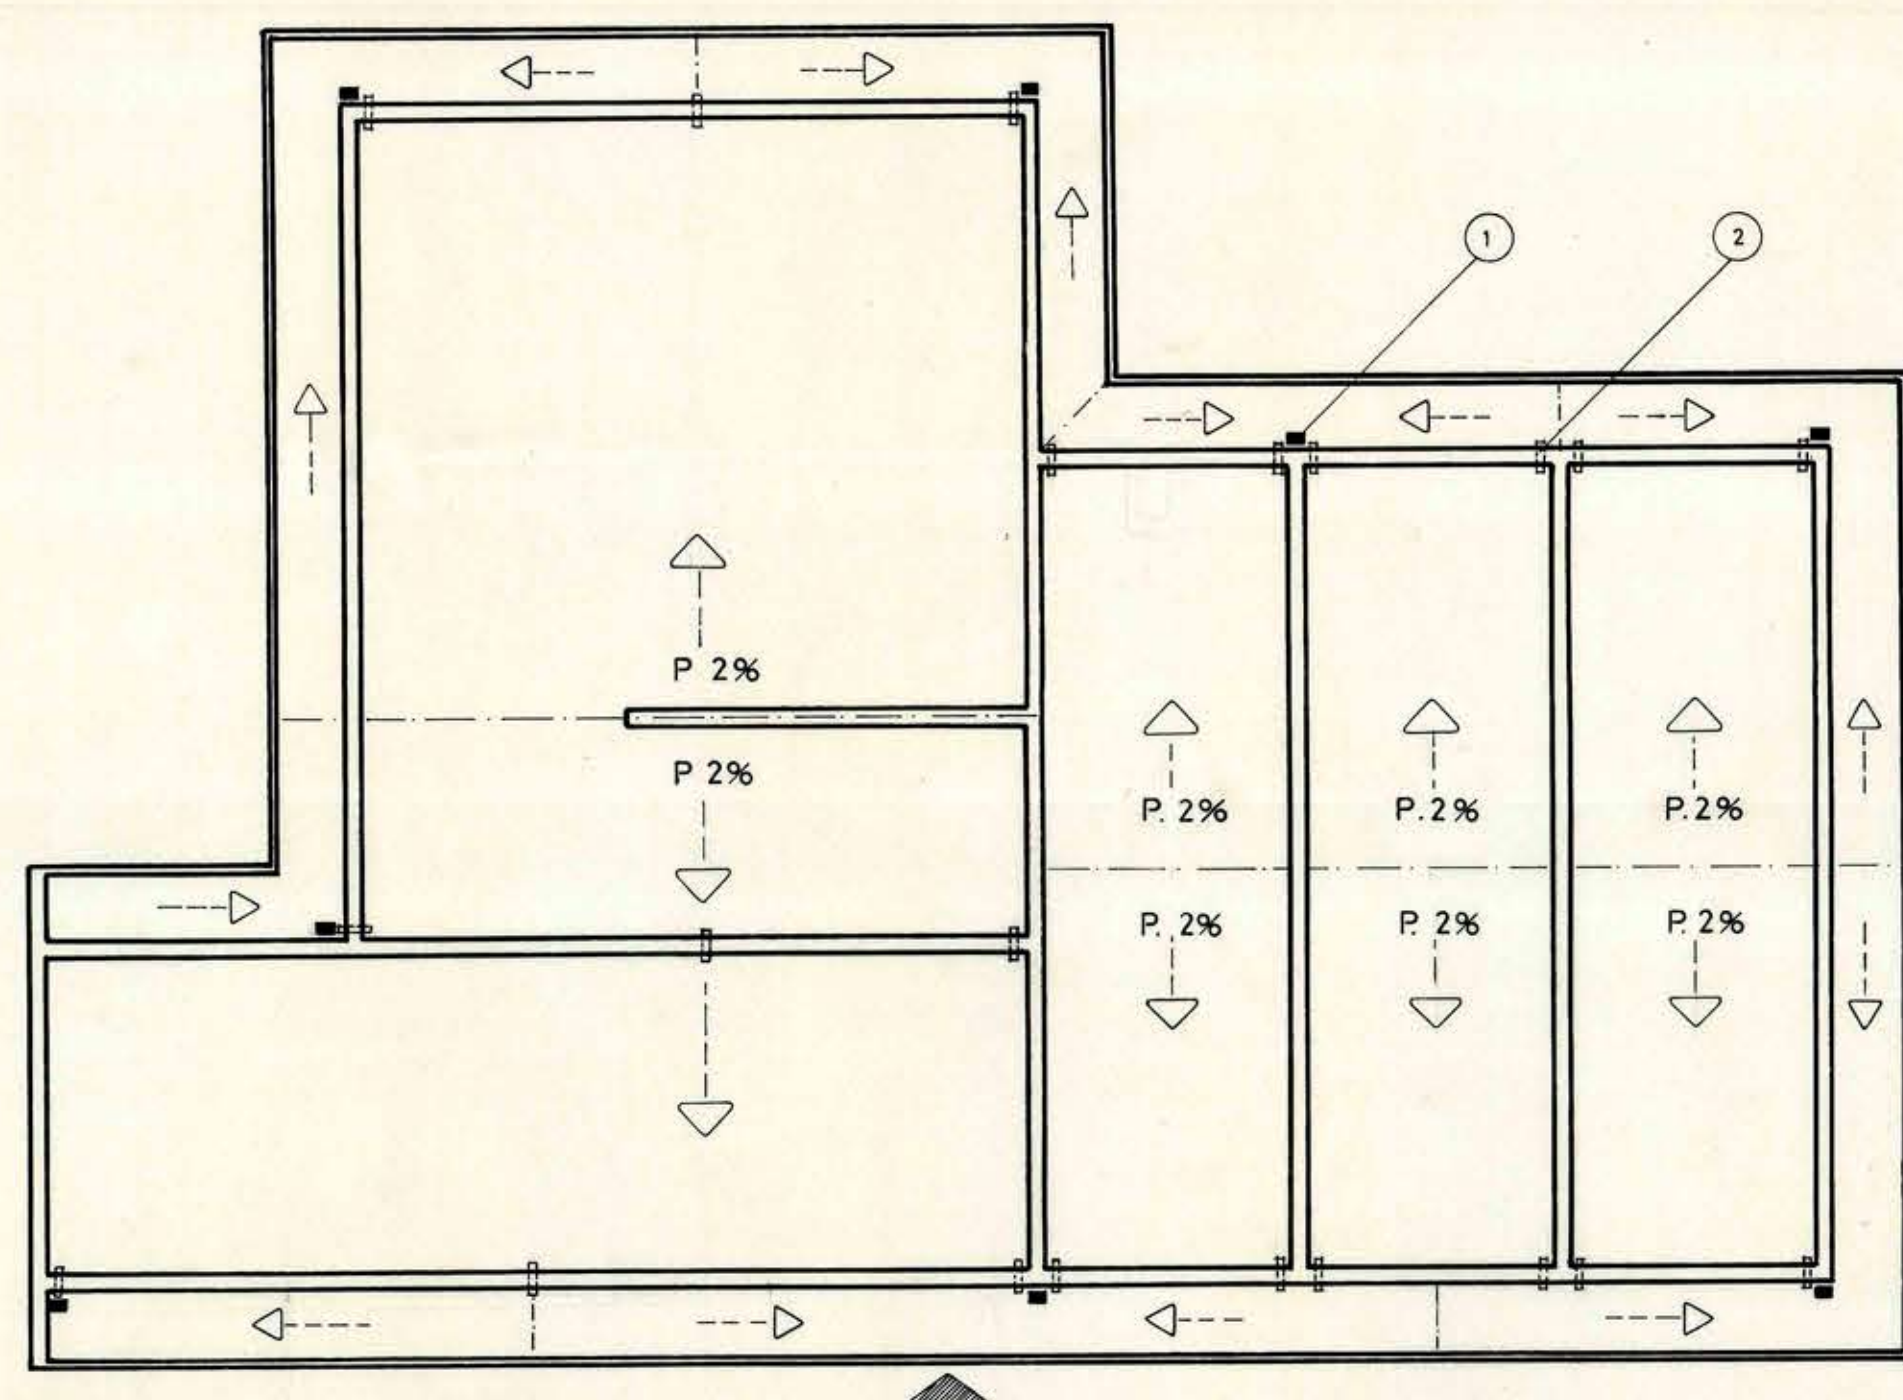


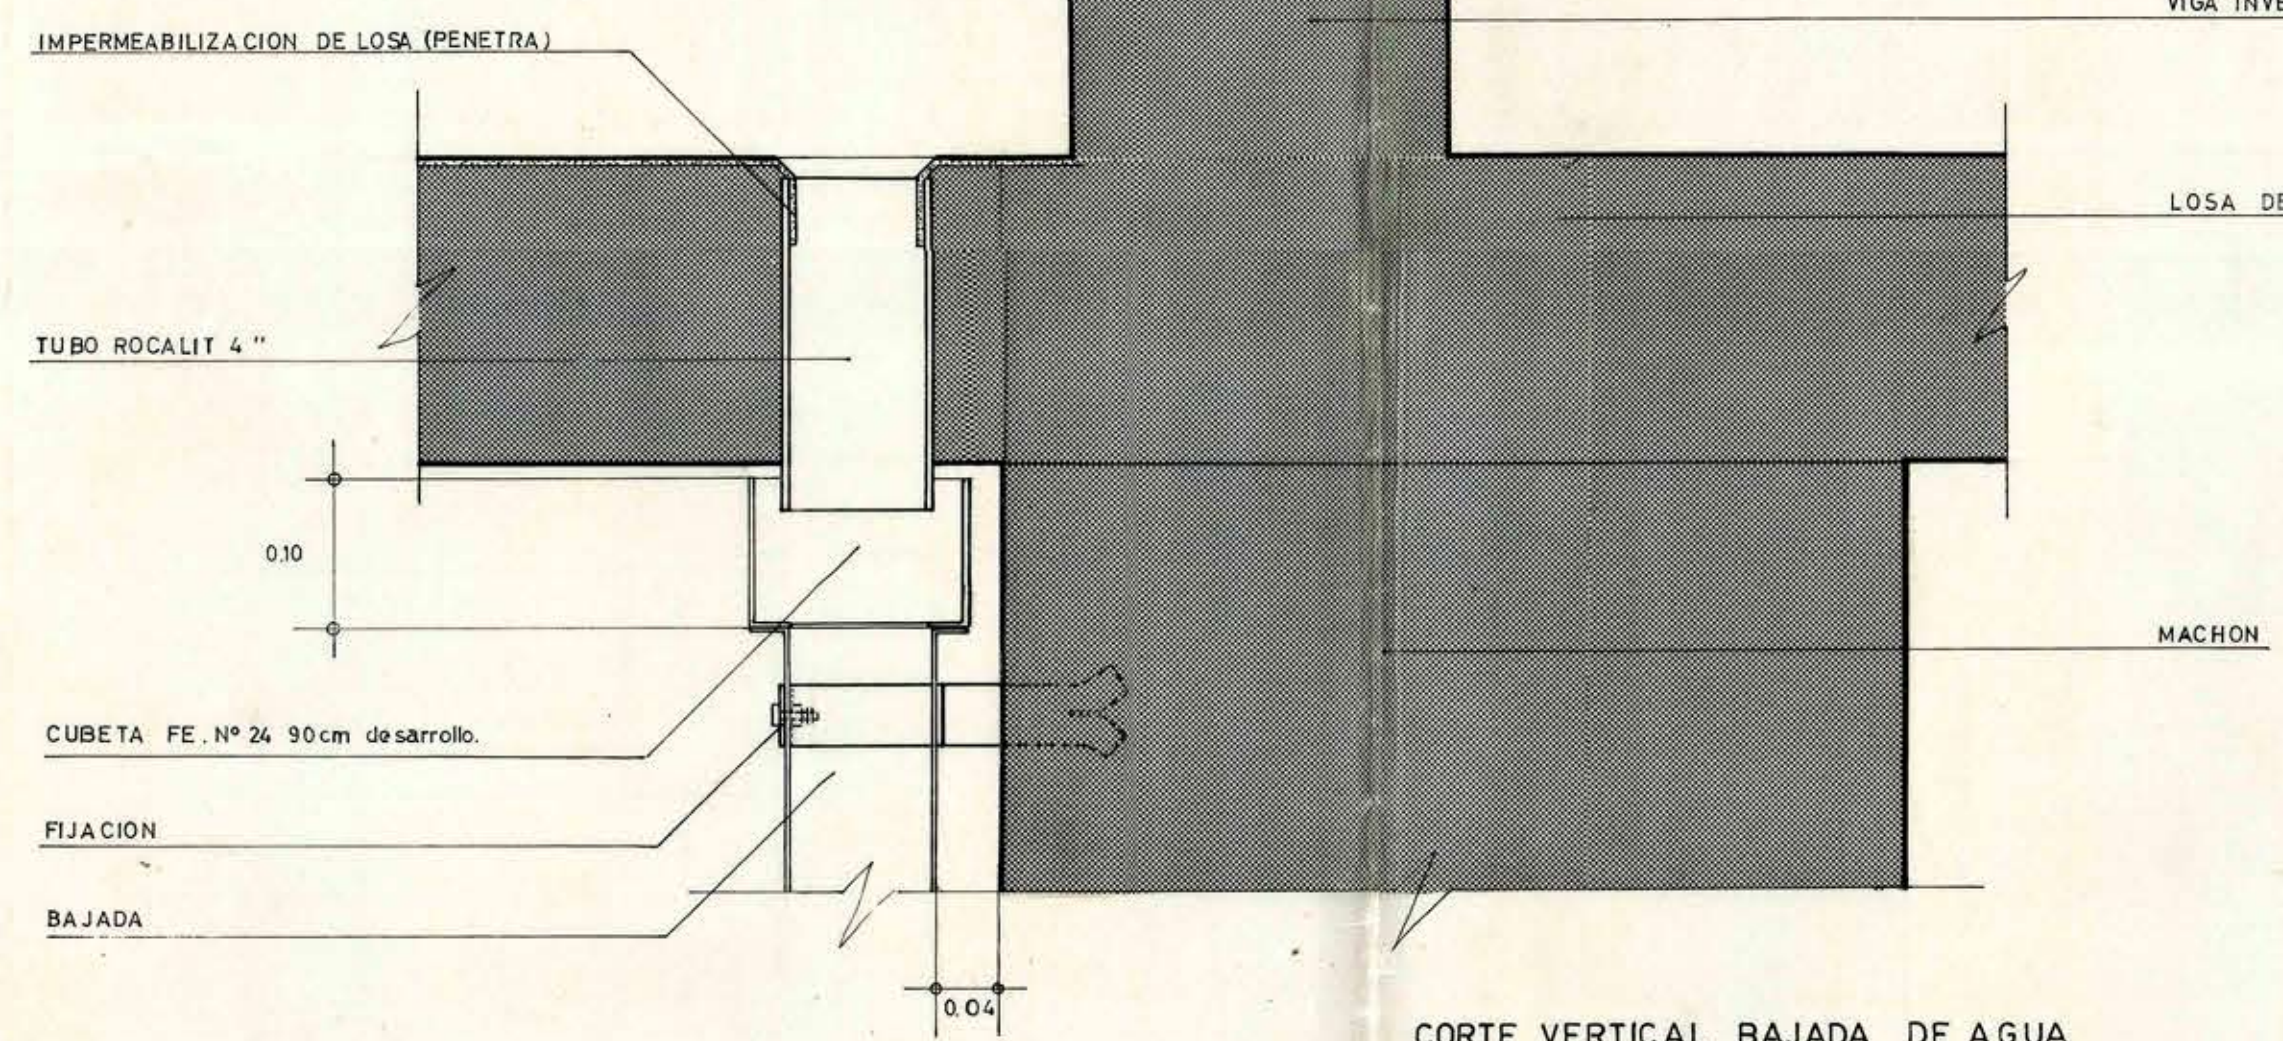




PLANTA DE TECHUMBRE
EVACUACION DE AGUAS LLUVIA, PENDIENTES DE LOSA Y UBICACION DE BAJADAS DE AGUA Y PASADAS DE VIGA.

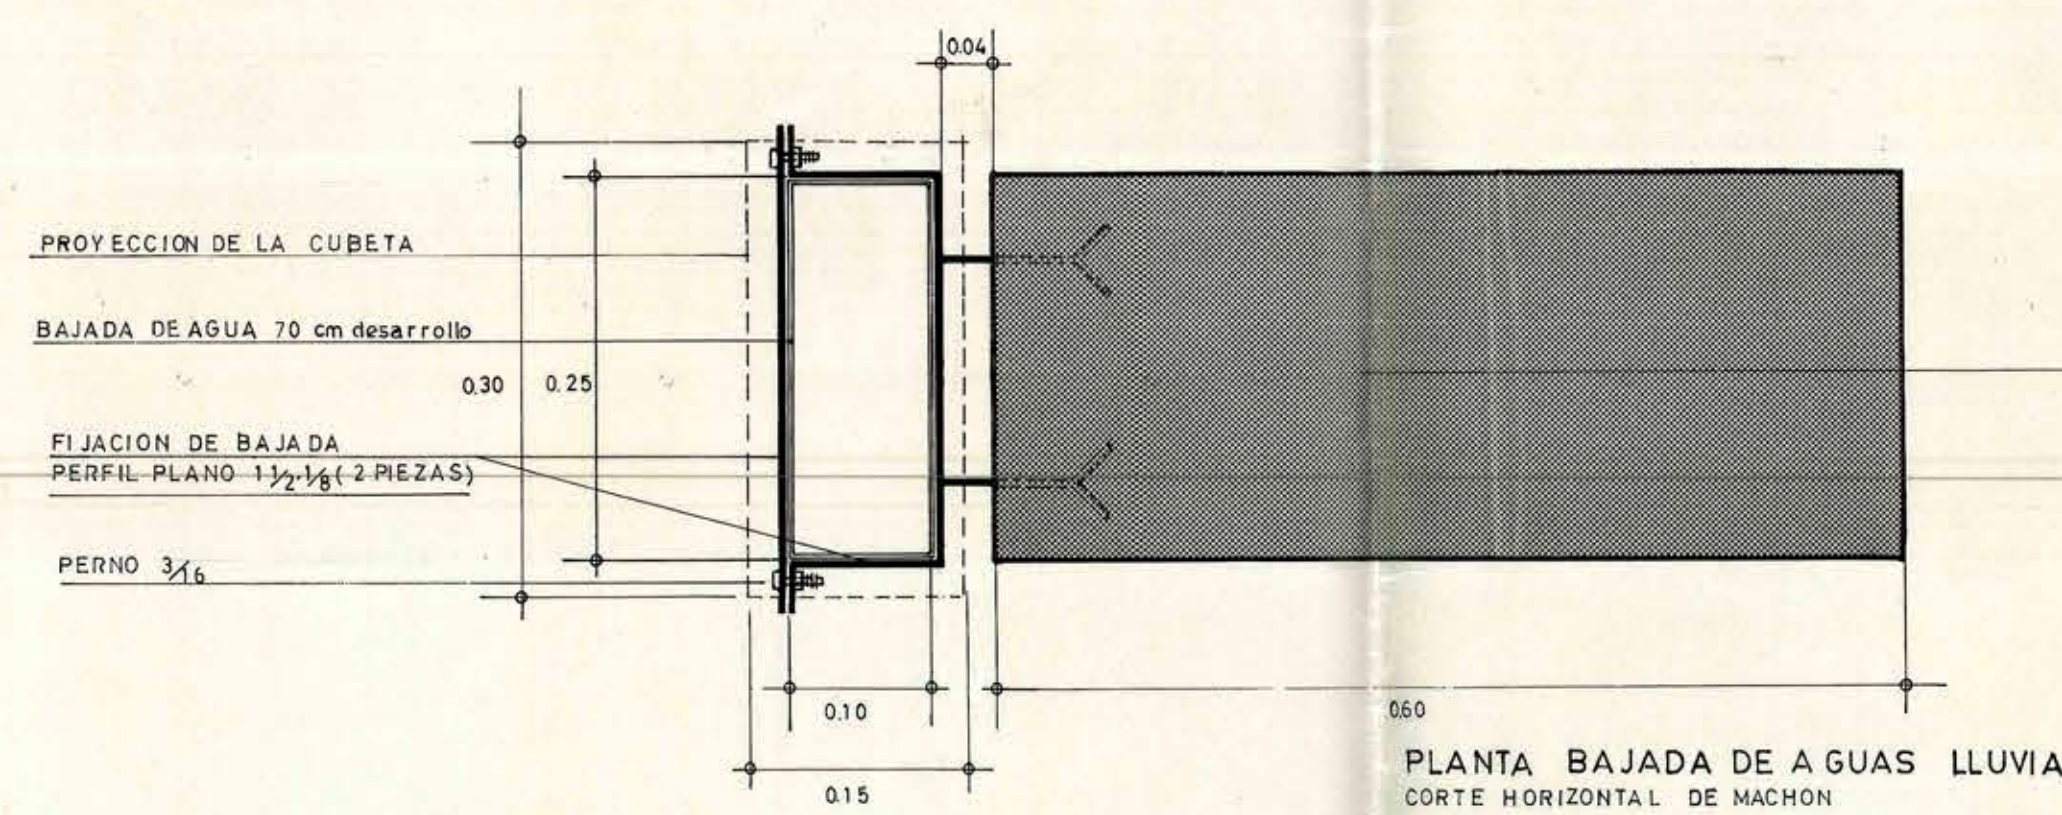

DETALLE DE 1 ESCALA 1:5



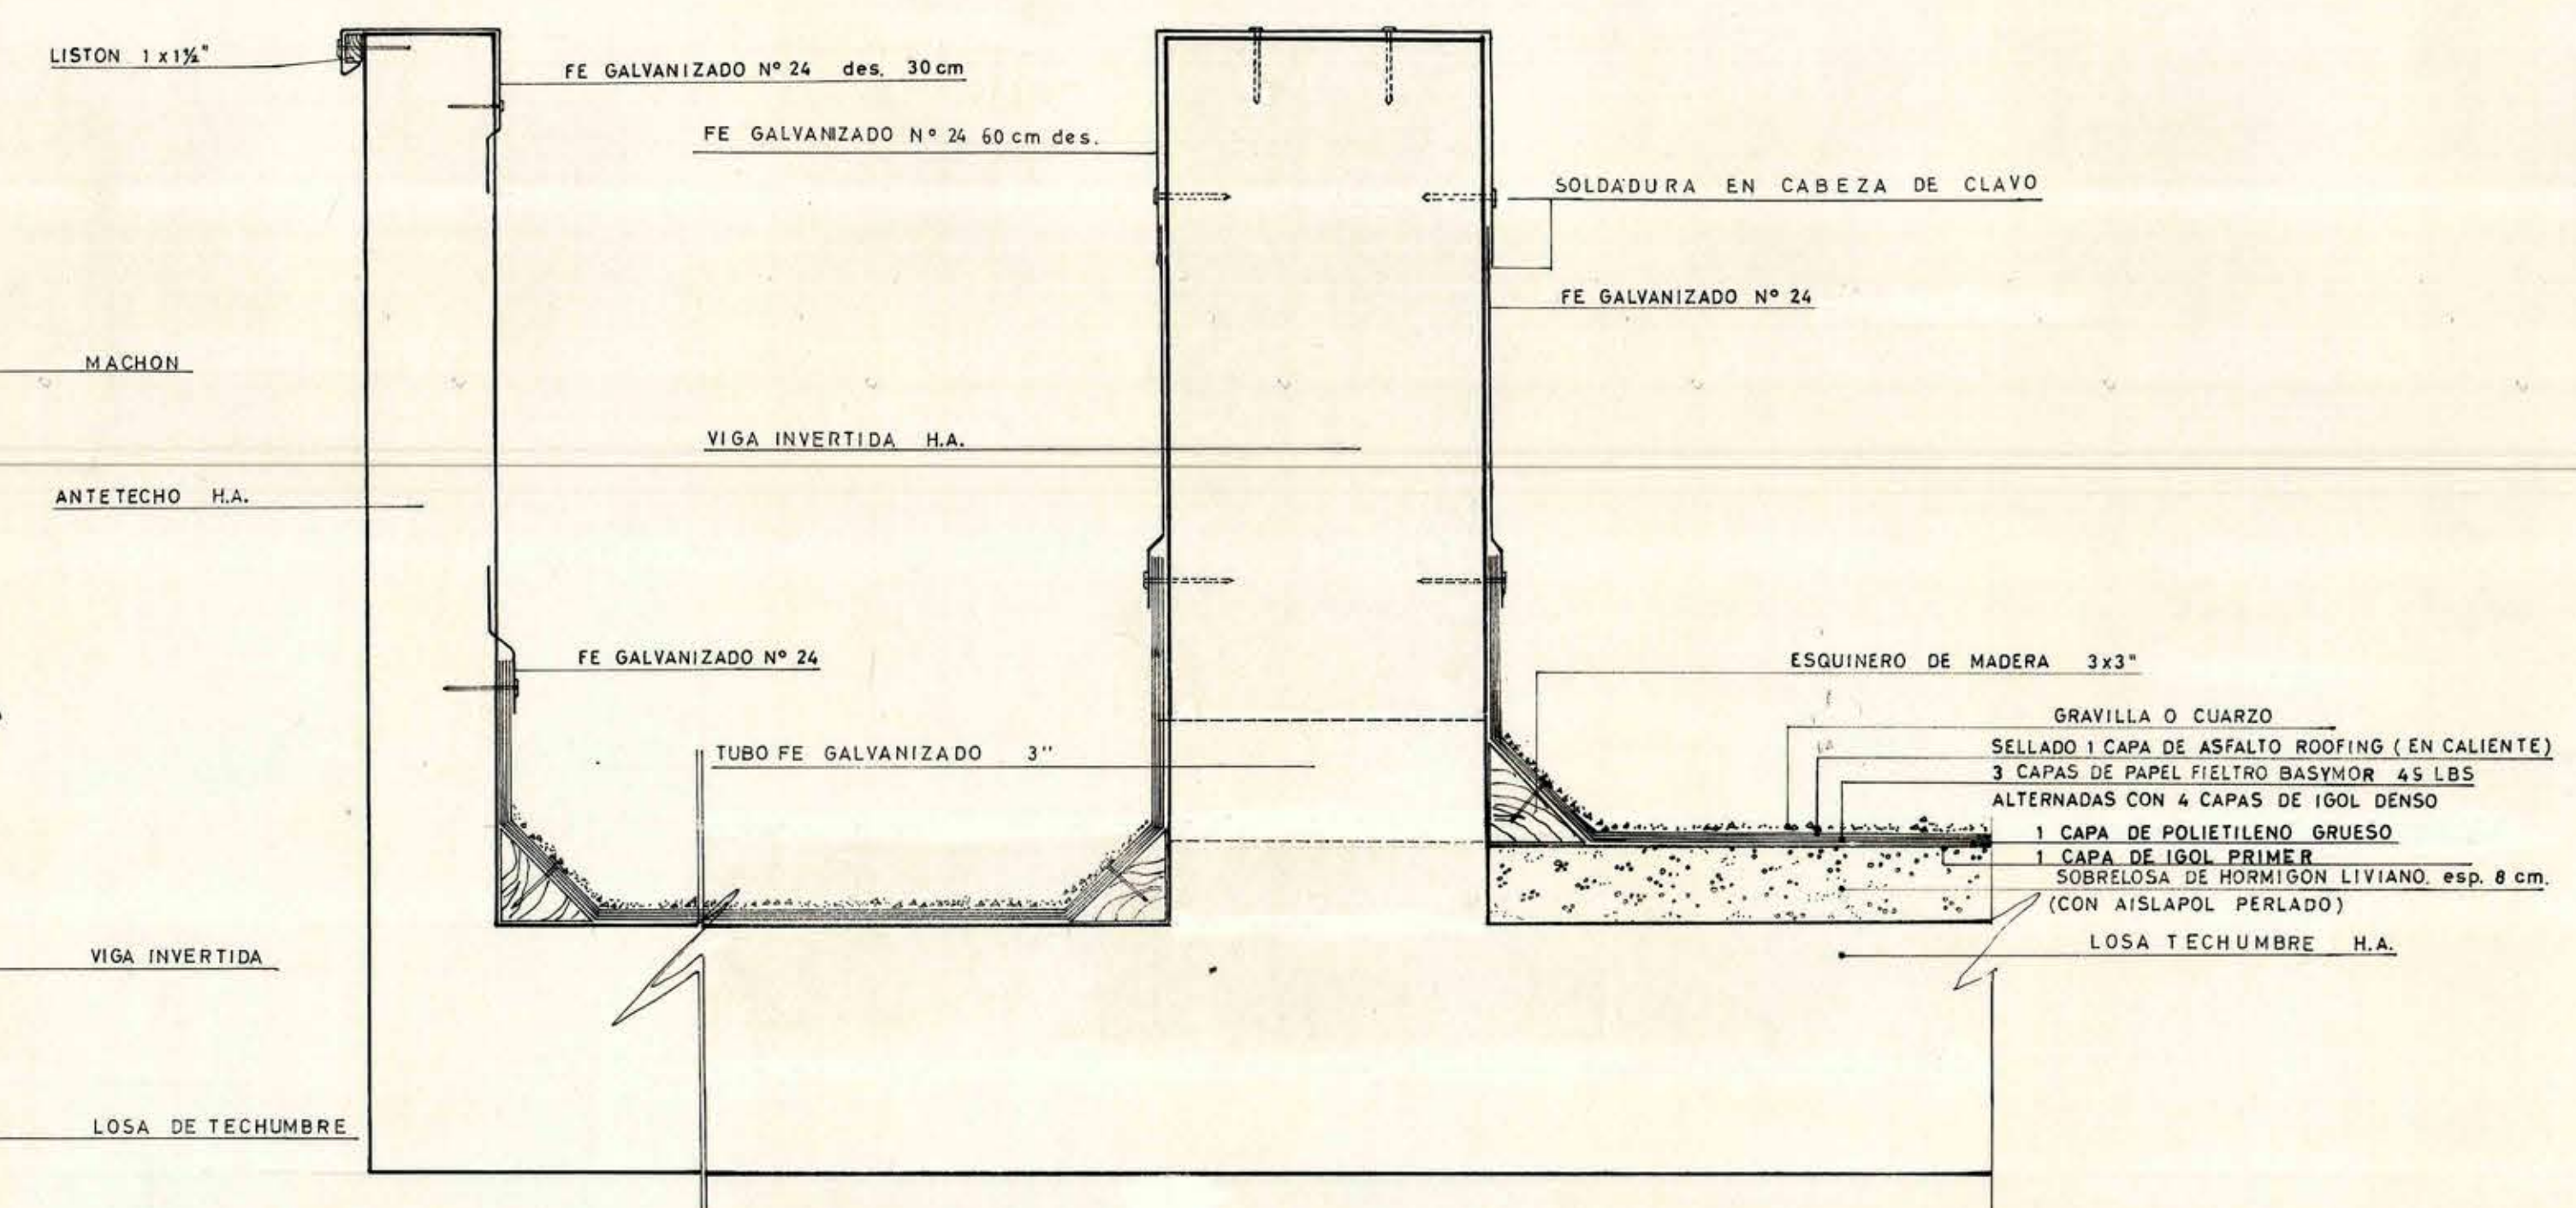


DETALLE DE 2 ESCALA 1:5 PASADA POR VIGA INVERTIDA
IMPERMEABILIZACION Y AISLACION DE LOSAS DE TECHUMBRE

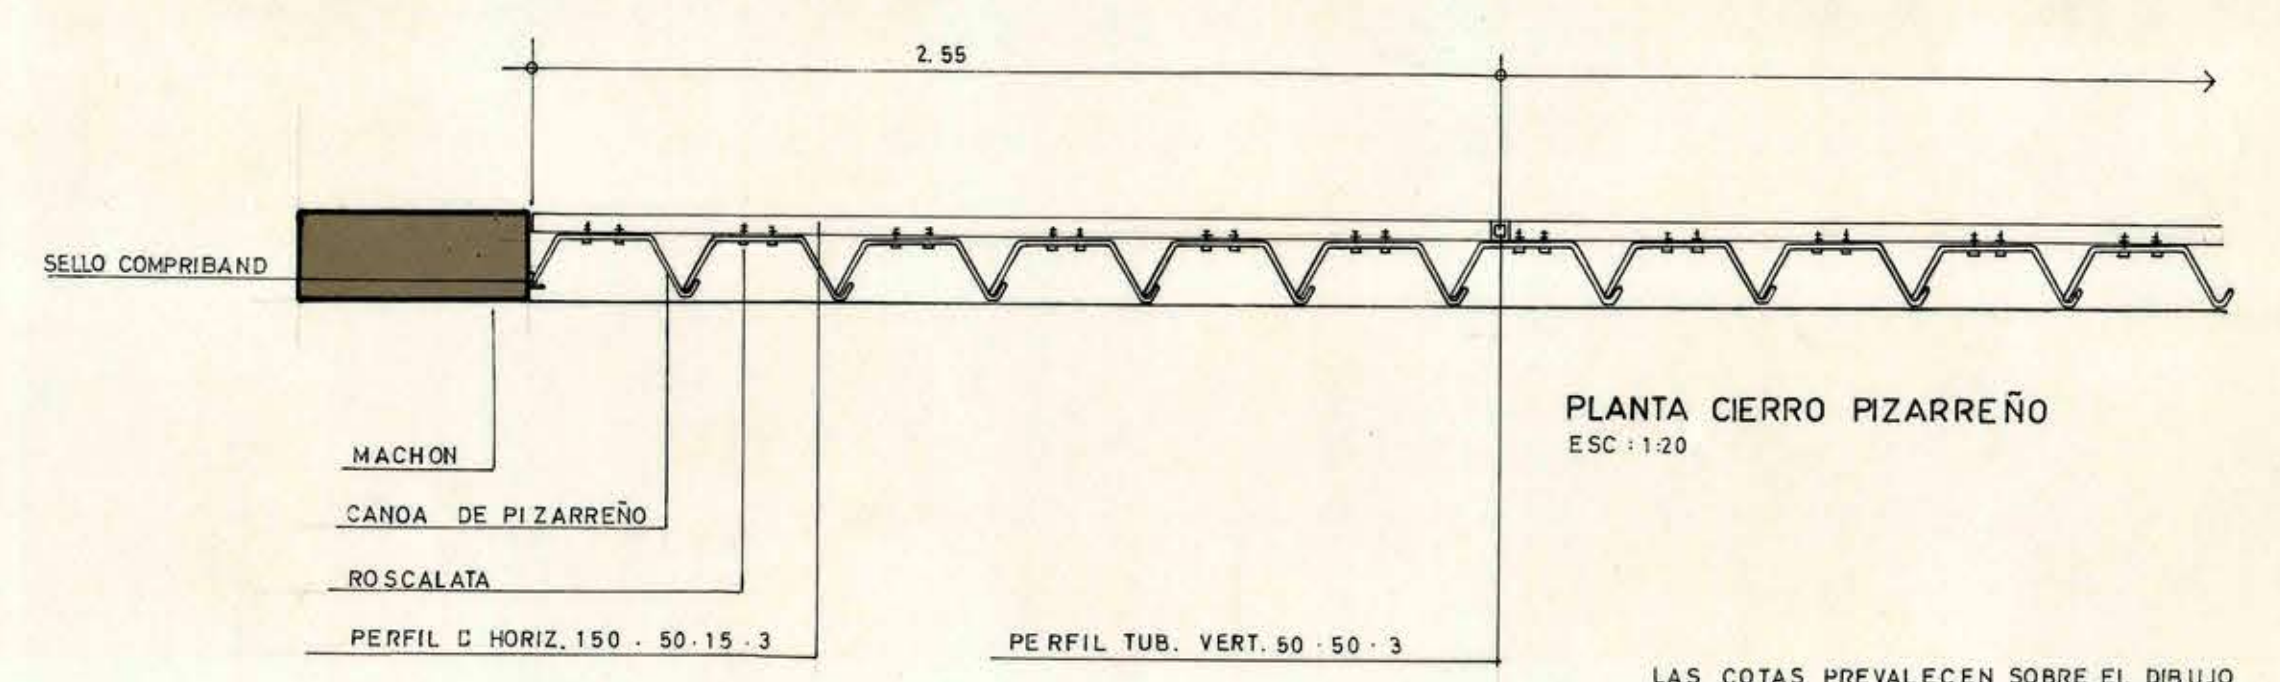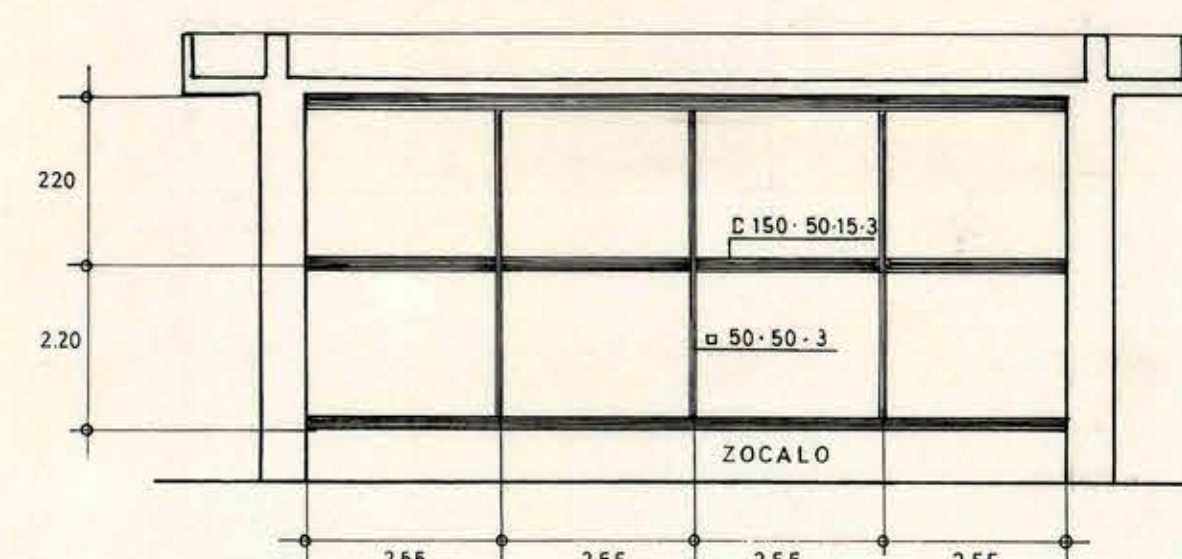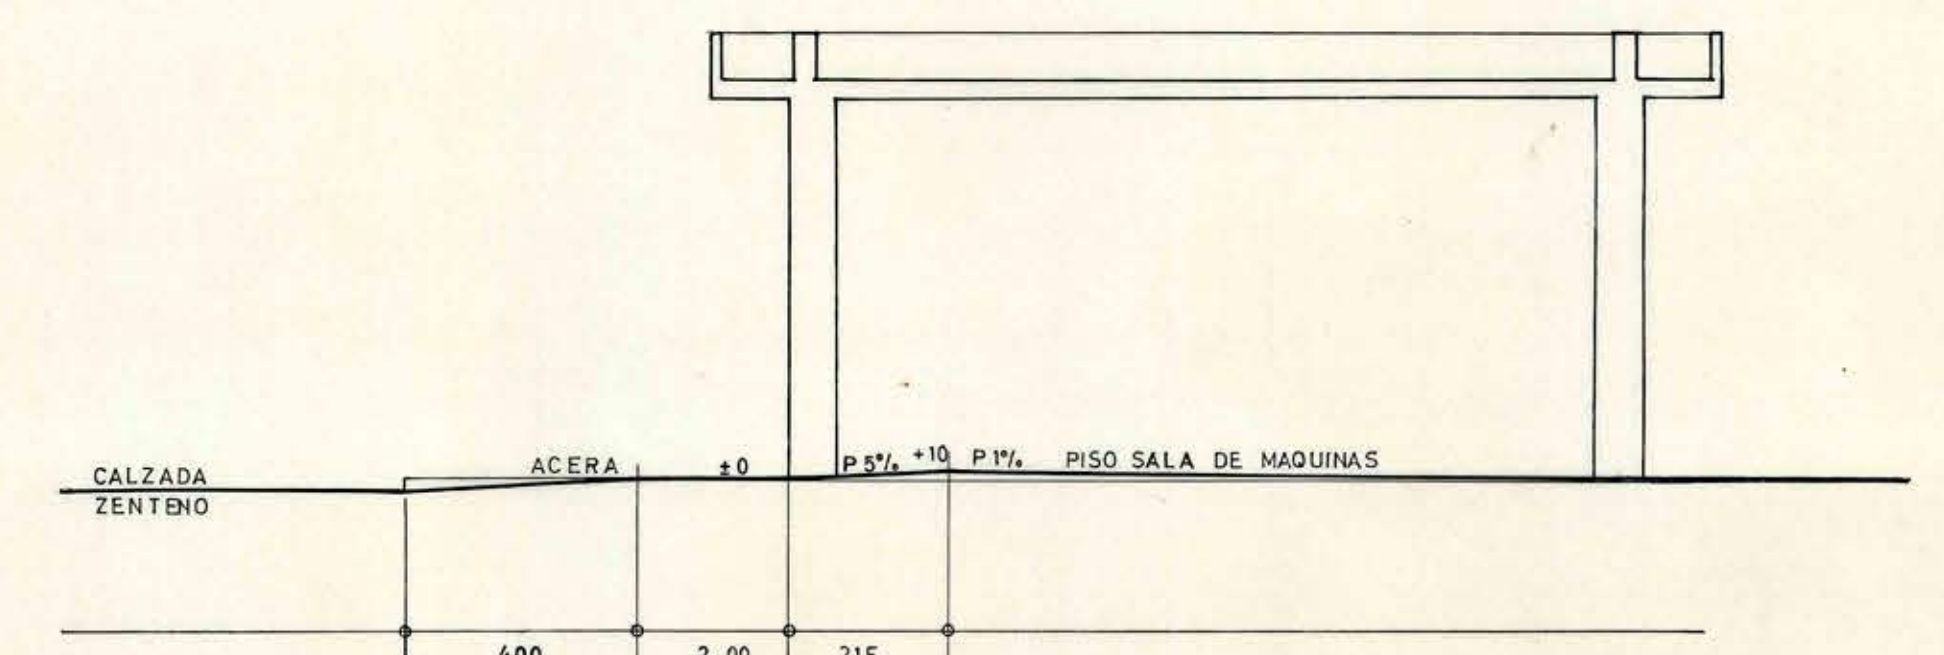

MOOT D. G. O. P. DIRECCION DE ARQUITECTURA	
OBRA	CUERPO DE BOMBEROS QUILPUE.
UBICACION	ZENTENO 770
PLANO	PERFILES DE FACHADA Y EVAC AGUAS LLUVIA.
ARQUITECTOS	JULIO COSTA ALFREDO SILVA DANIEL COSTA.
PROYECTISTAS	Vº 3º AROTO. JEFE.
DEPTO. PROYECTOS.	
CONTRATISTA	FECHA CONTRATO
	Nº

DIRECCION DE ARQUITECTURA
COMISION REVISORA DE
PROYECTOS
Fecha de Revisión 23-1-74

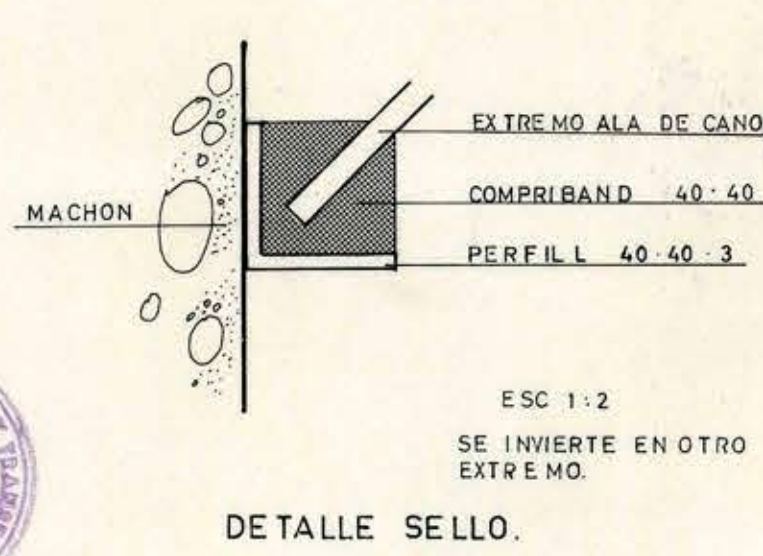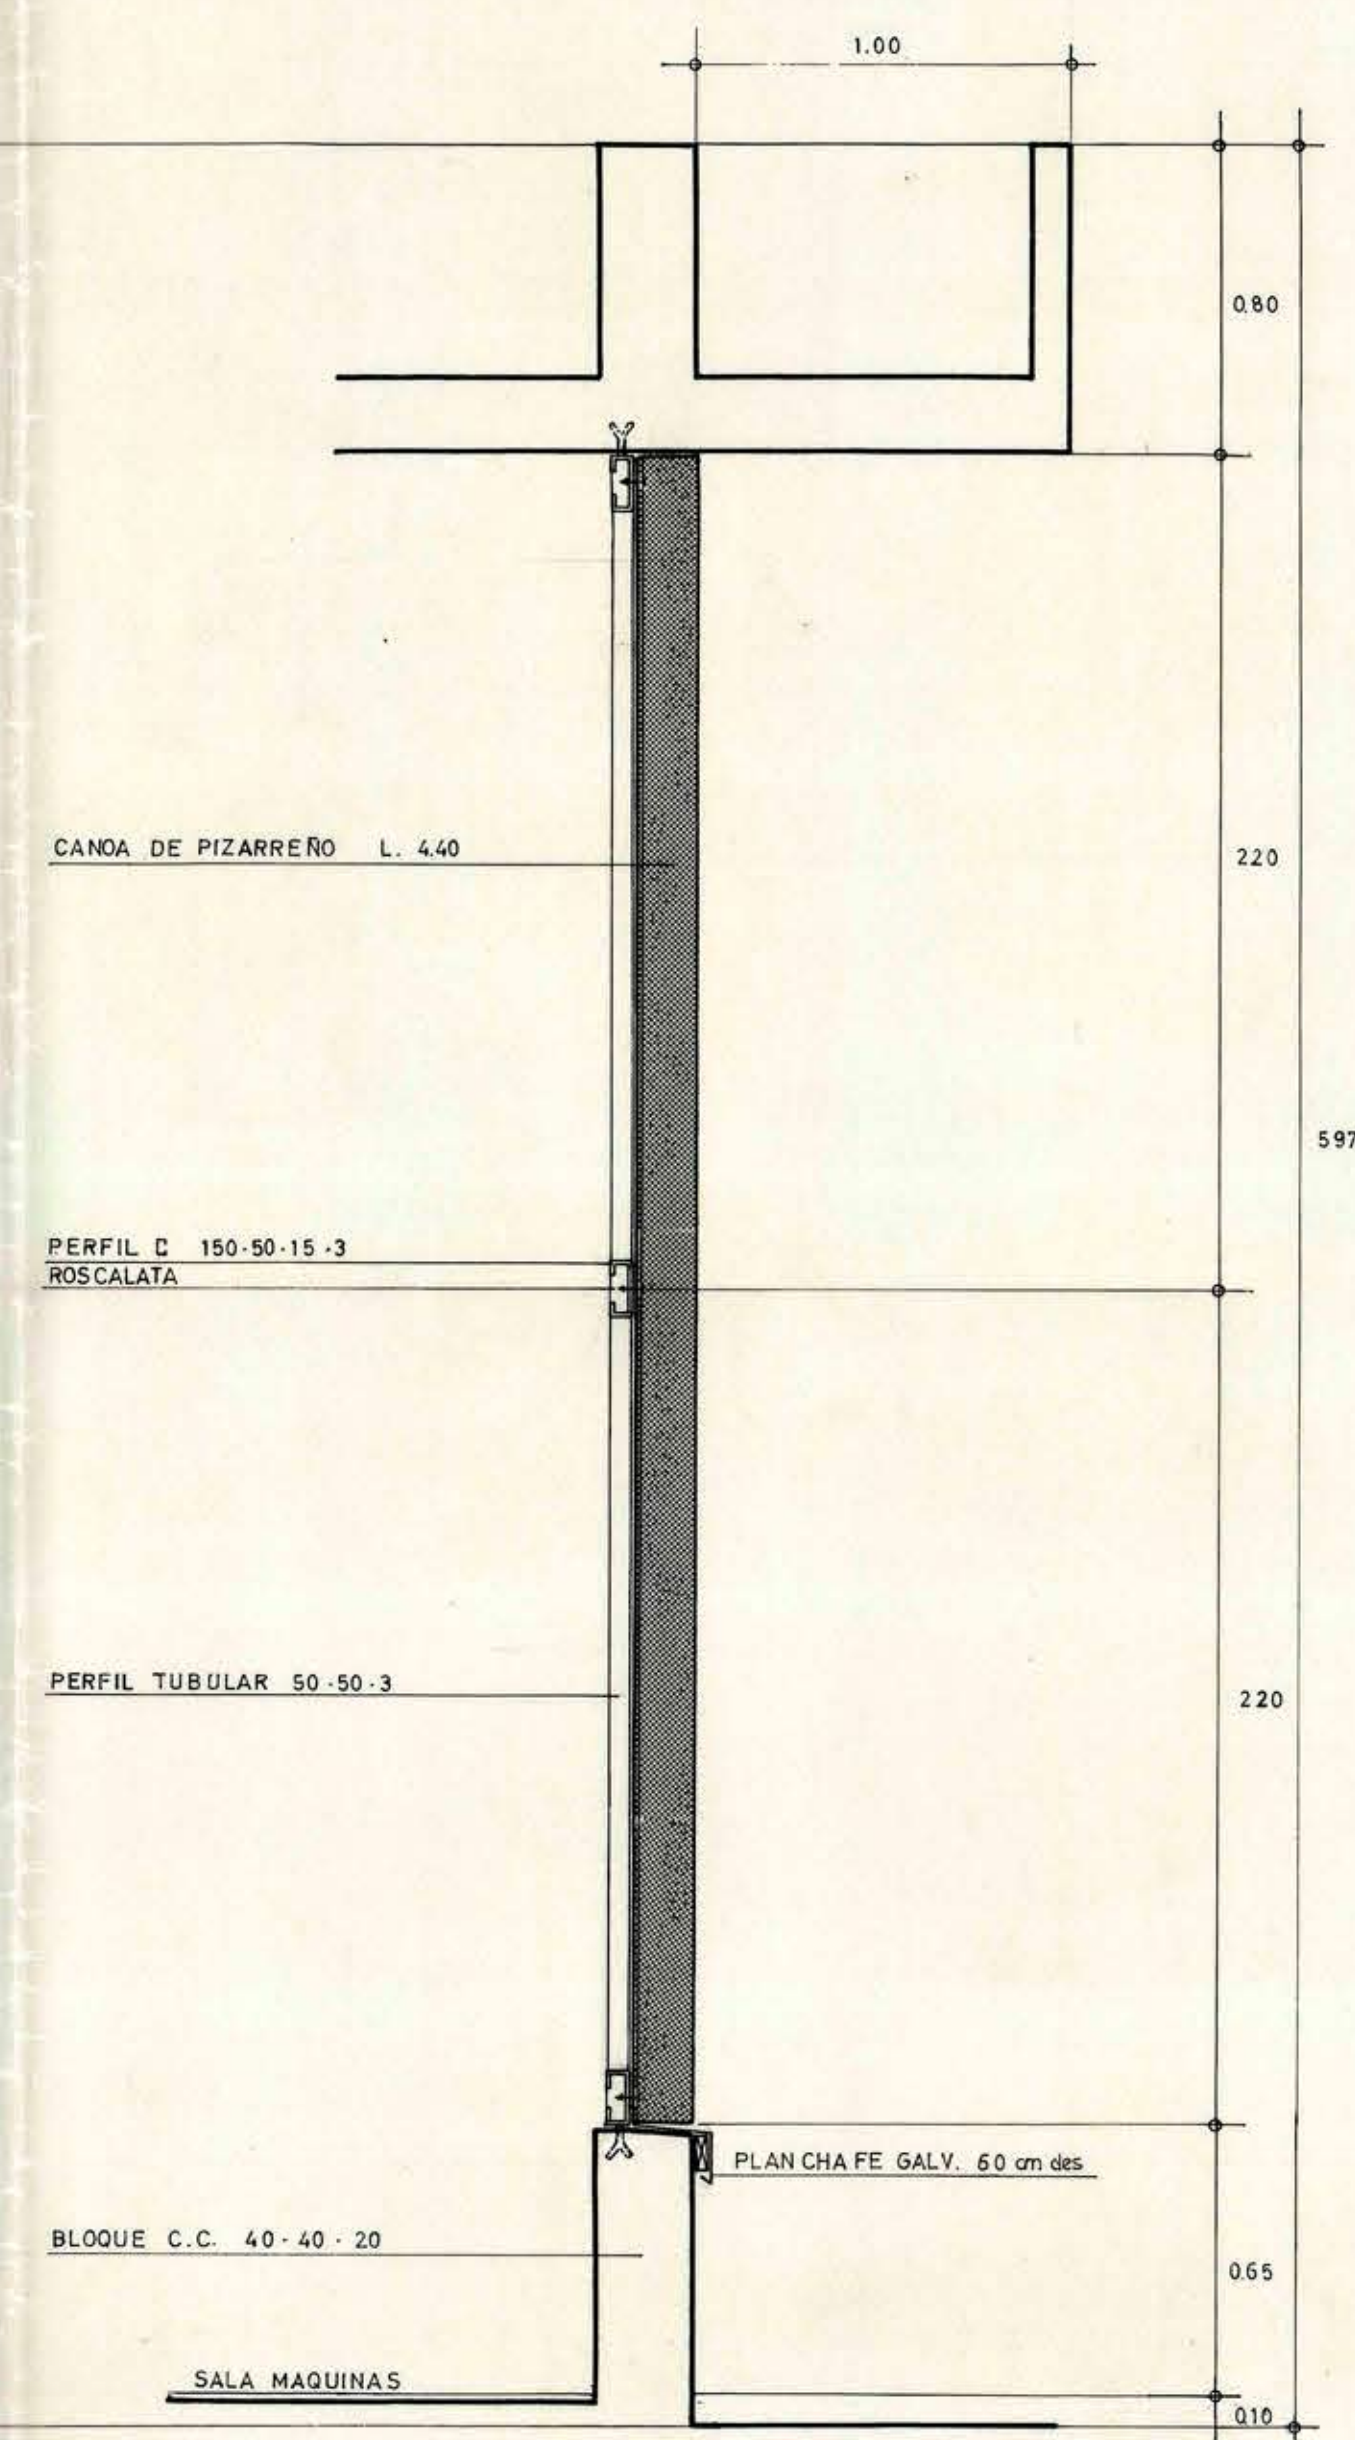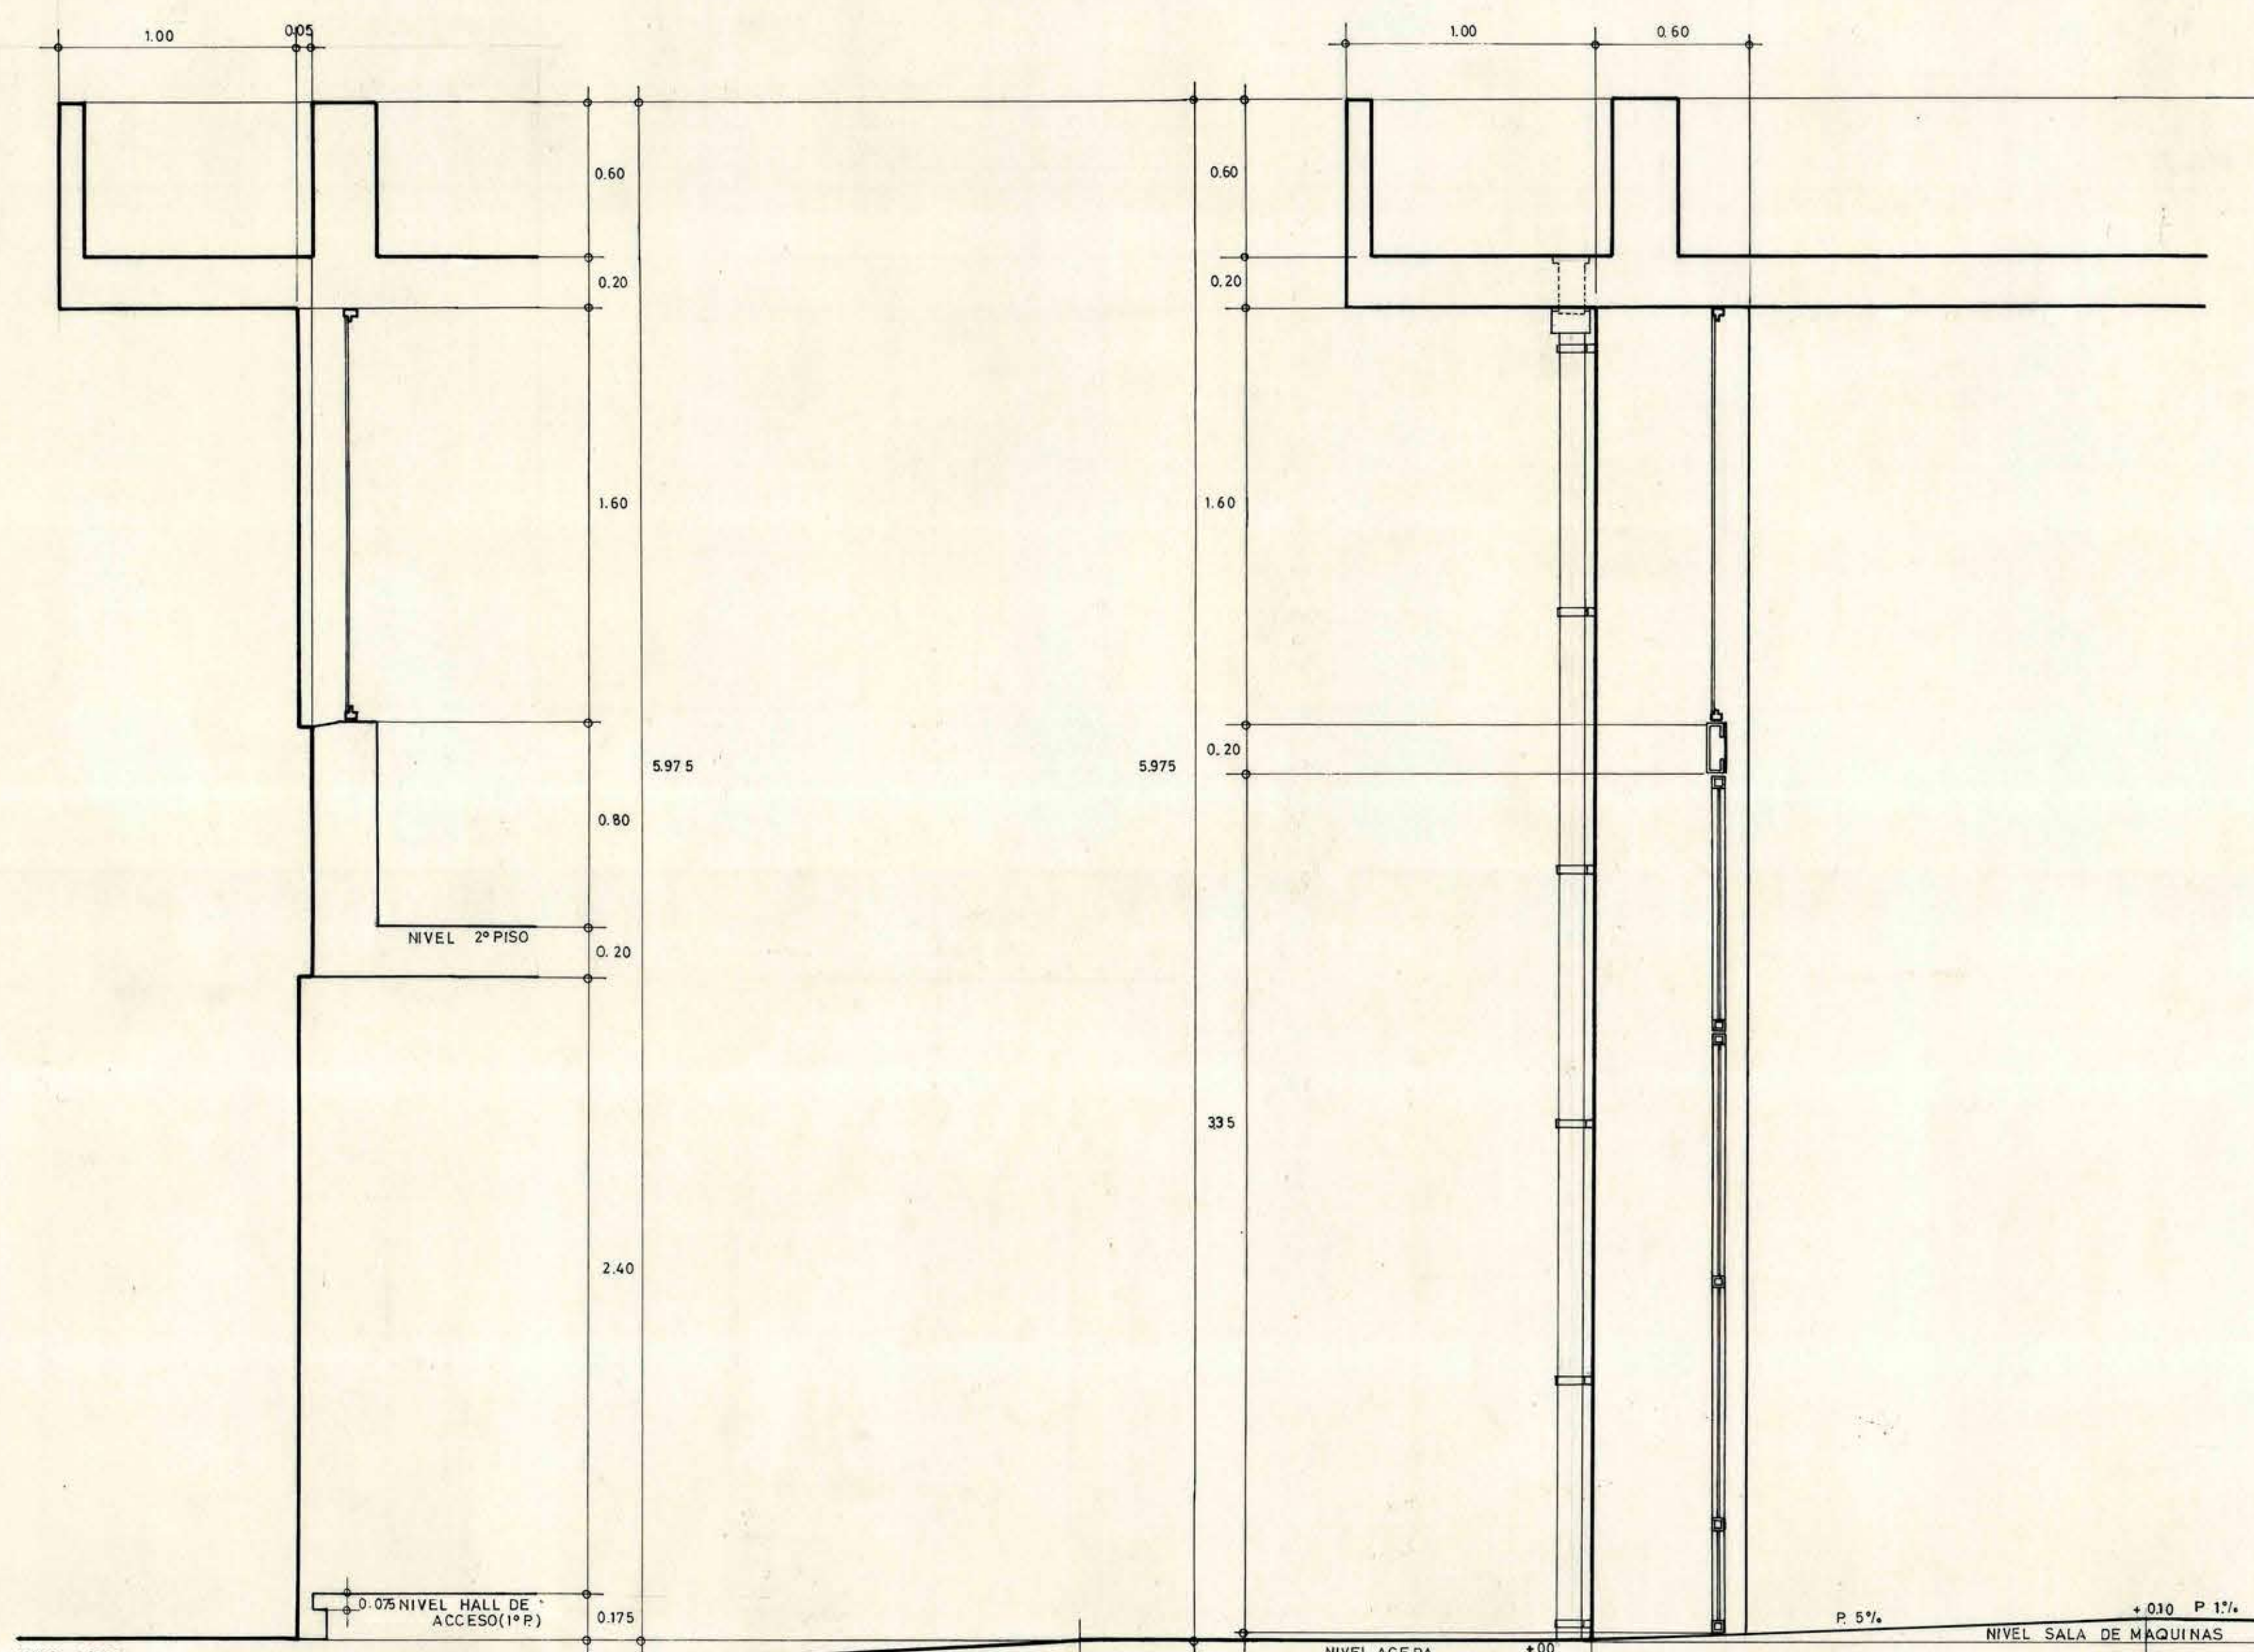

24 OCT. 1974