


terreno fiscal

nota: es copia fiel del original

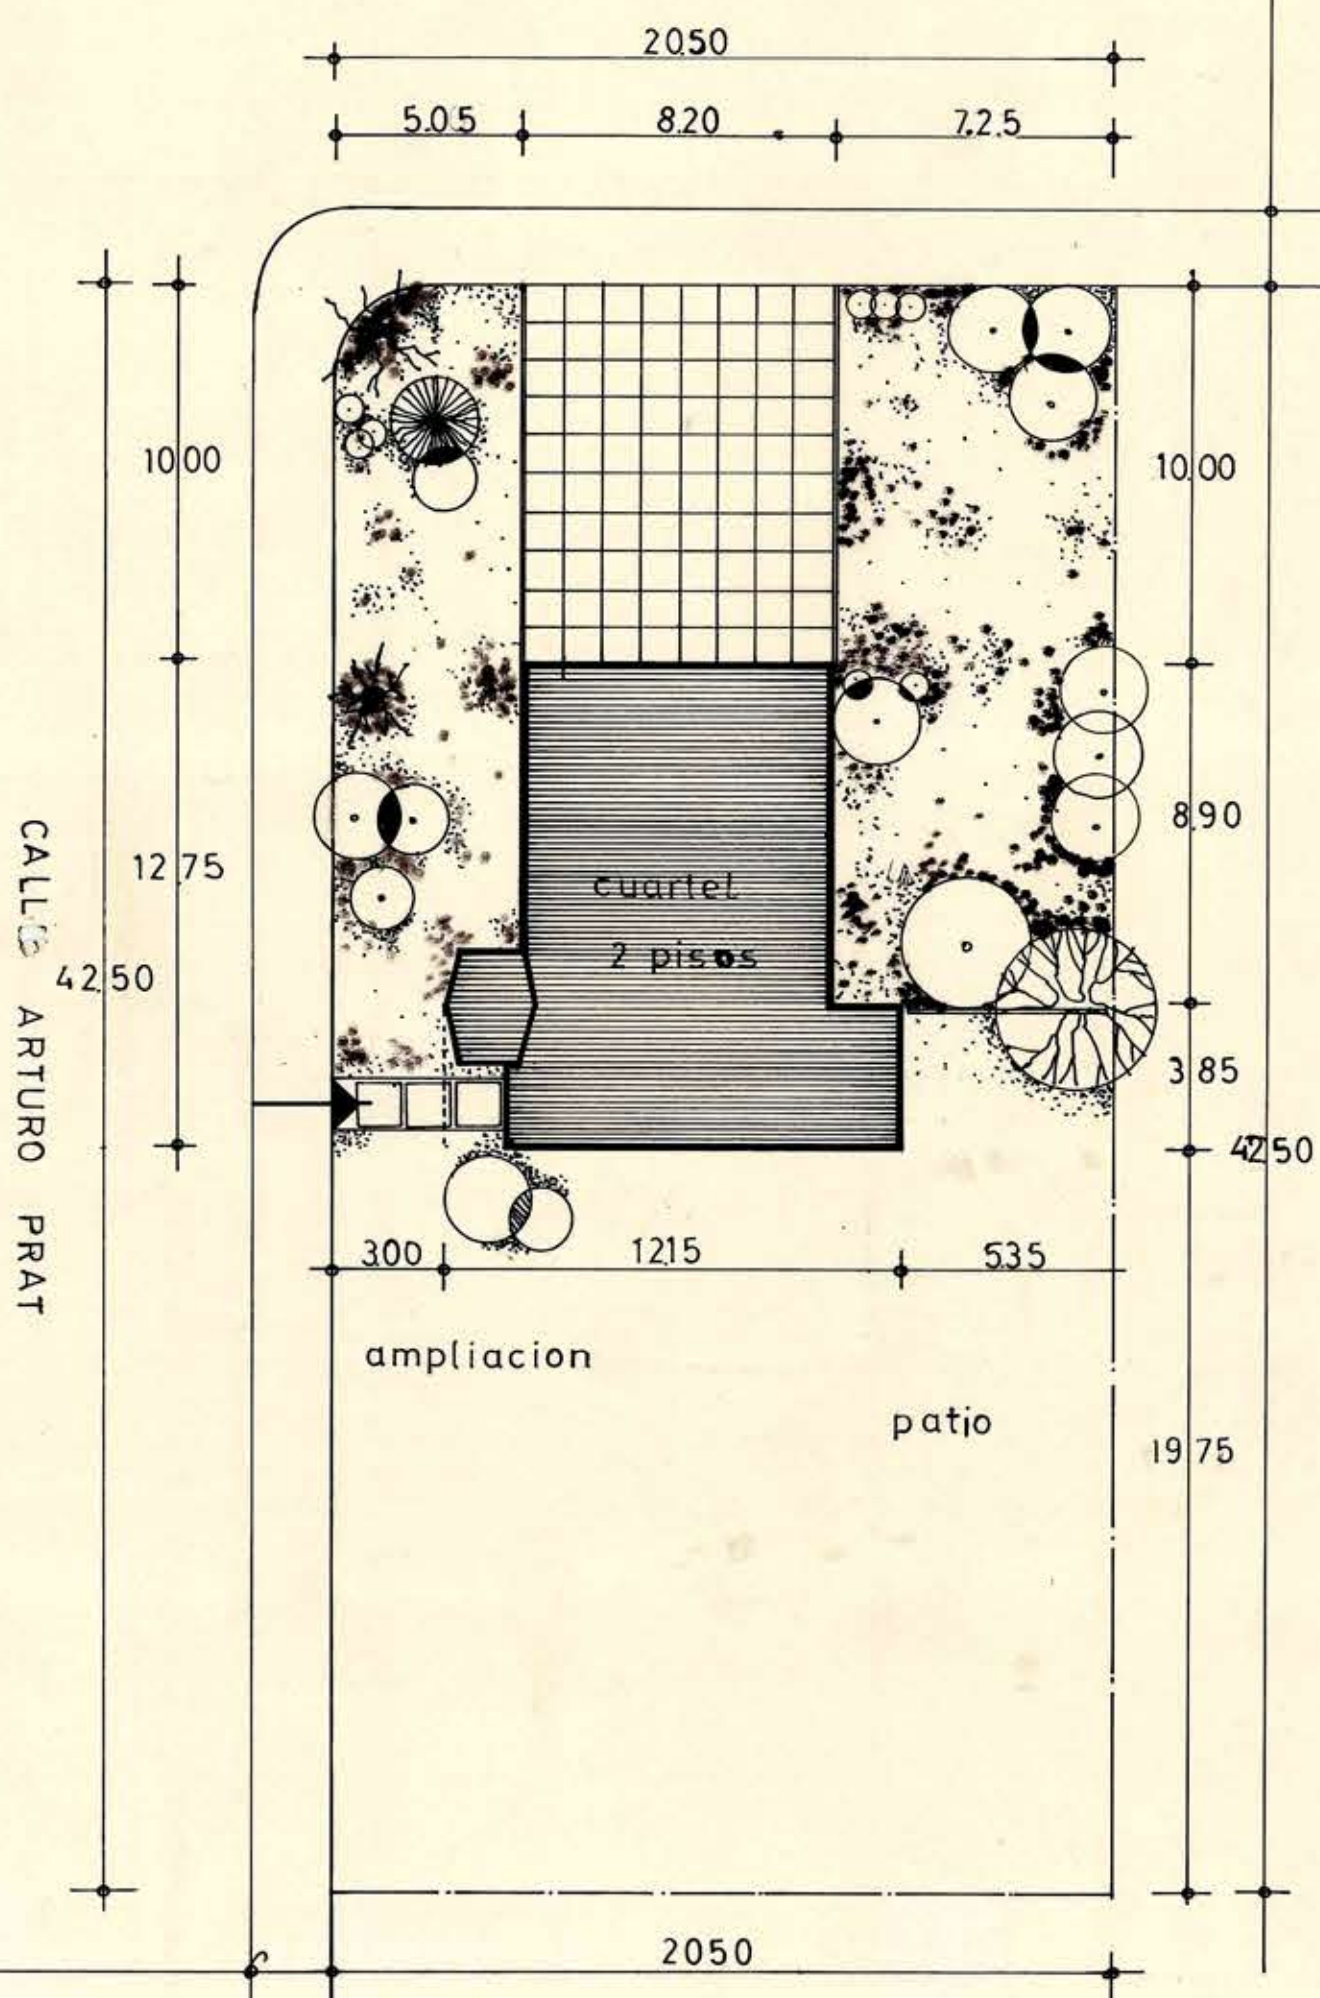

2 FEB. 1966

DIRECCION DE ARQUITECTURA-DEPTO. PROYECTOS I.G.O.P.

CUARTEL DE BOMBEROS

LA LIGUA

EMPLAZAMIENTO

escala 1:200

ENRIQUE PORTE
ARQUITECTO

ORLANDO TORREALBA D
ARGTO JEFF DPTO

enero-66