


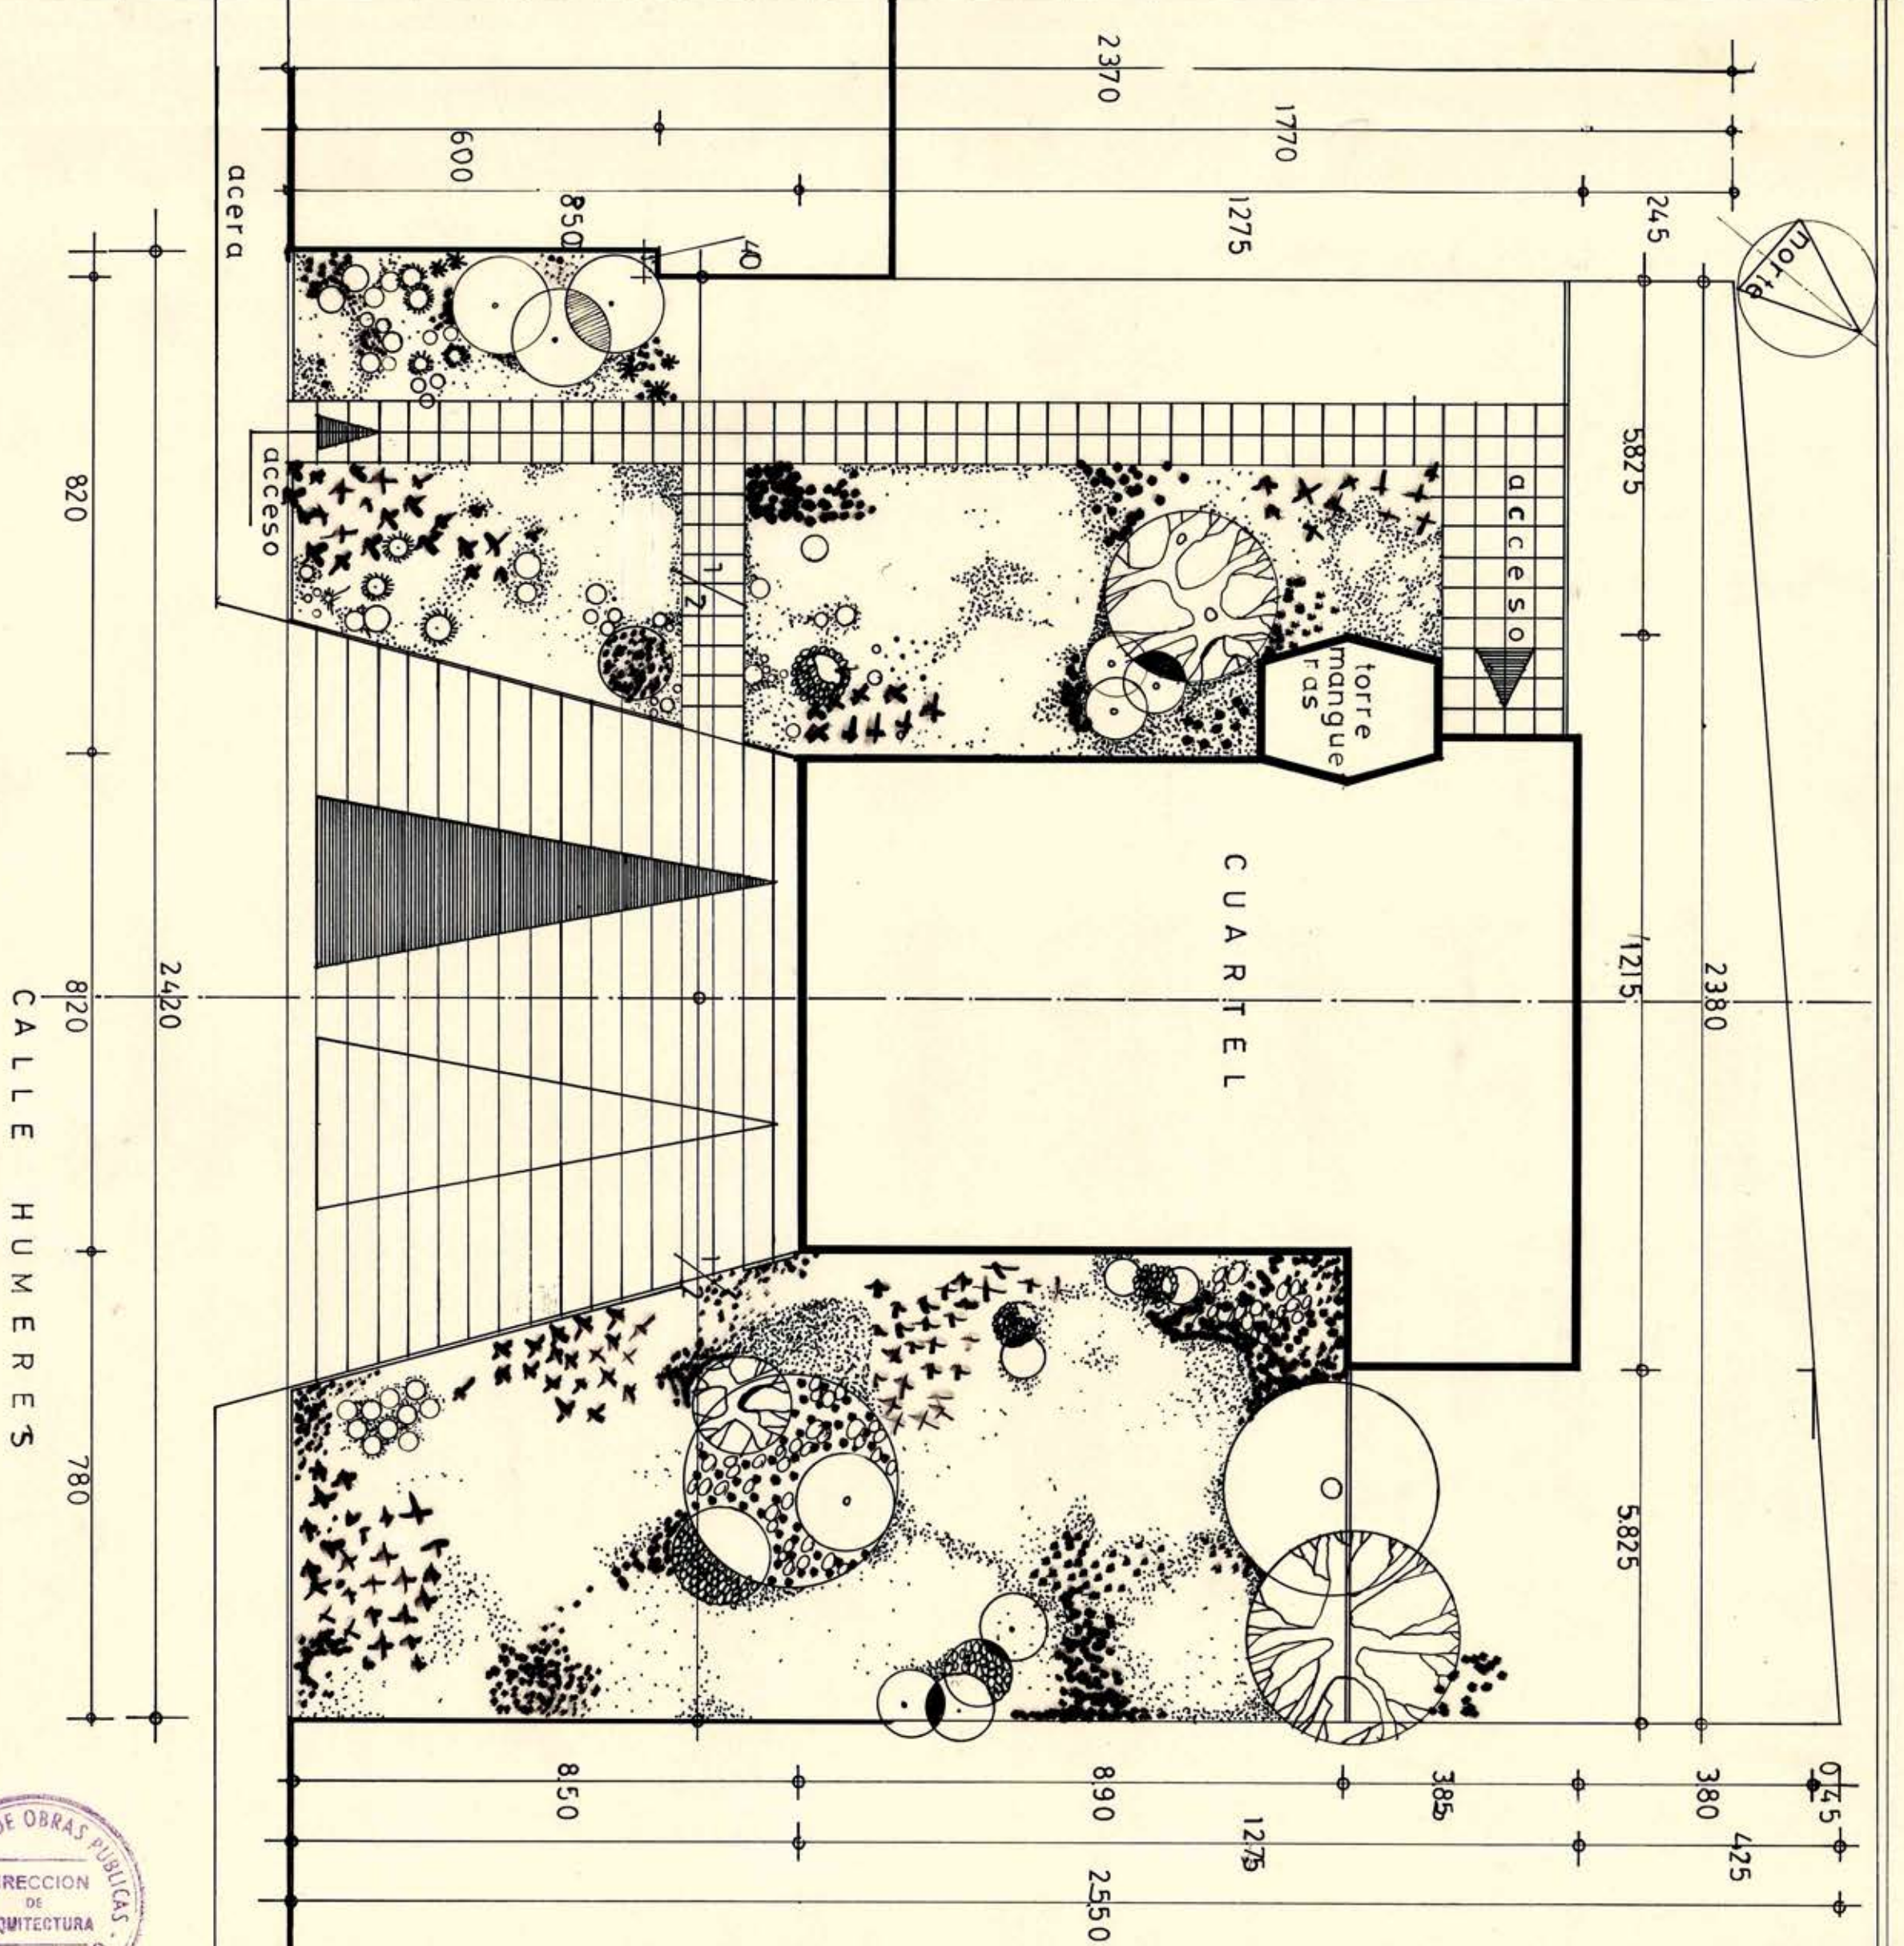

24 MAR. 1966

Handwritten signature and date:
 1756.
 21-4-66

DIRECCION DE ARQUITECTURA-DEPTO. PROYECTOS D.G.O.P.	
CUARTEL DE BOMBEROS	CABILDO
EMPLAZAMIENTO	ESCALA 1 : 100
<i>Handwritten signature</i> C. WILCHMANN J. ARQUITECTO M. ROJAS TAPIA ARQTO. JEFE TALLER ORLANDO BORRERO ARQTO. JEFE DEPTO	
ENERO-66.	

046x037

4646F