ESTADIO EN LA SERENA

PLANO DE CONJUNTO

ESCALA: 1:1000

1

ARQUITECTO:
ALVISE MARMENTINI R.
MAYO/1951

APROBADO:
POR LA DIREC. GRAL. DE O. PUBLICAS
FIRMA

ARQTOS. ASOCIADOS:
ALBERTO CORMATCHES A.
MLADEN RAZMILIĆ R.
SYLVIA CONTRERAS DE RAZMILIĆ

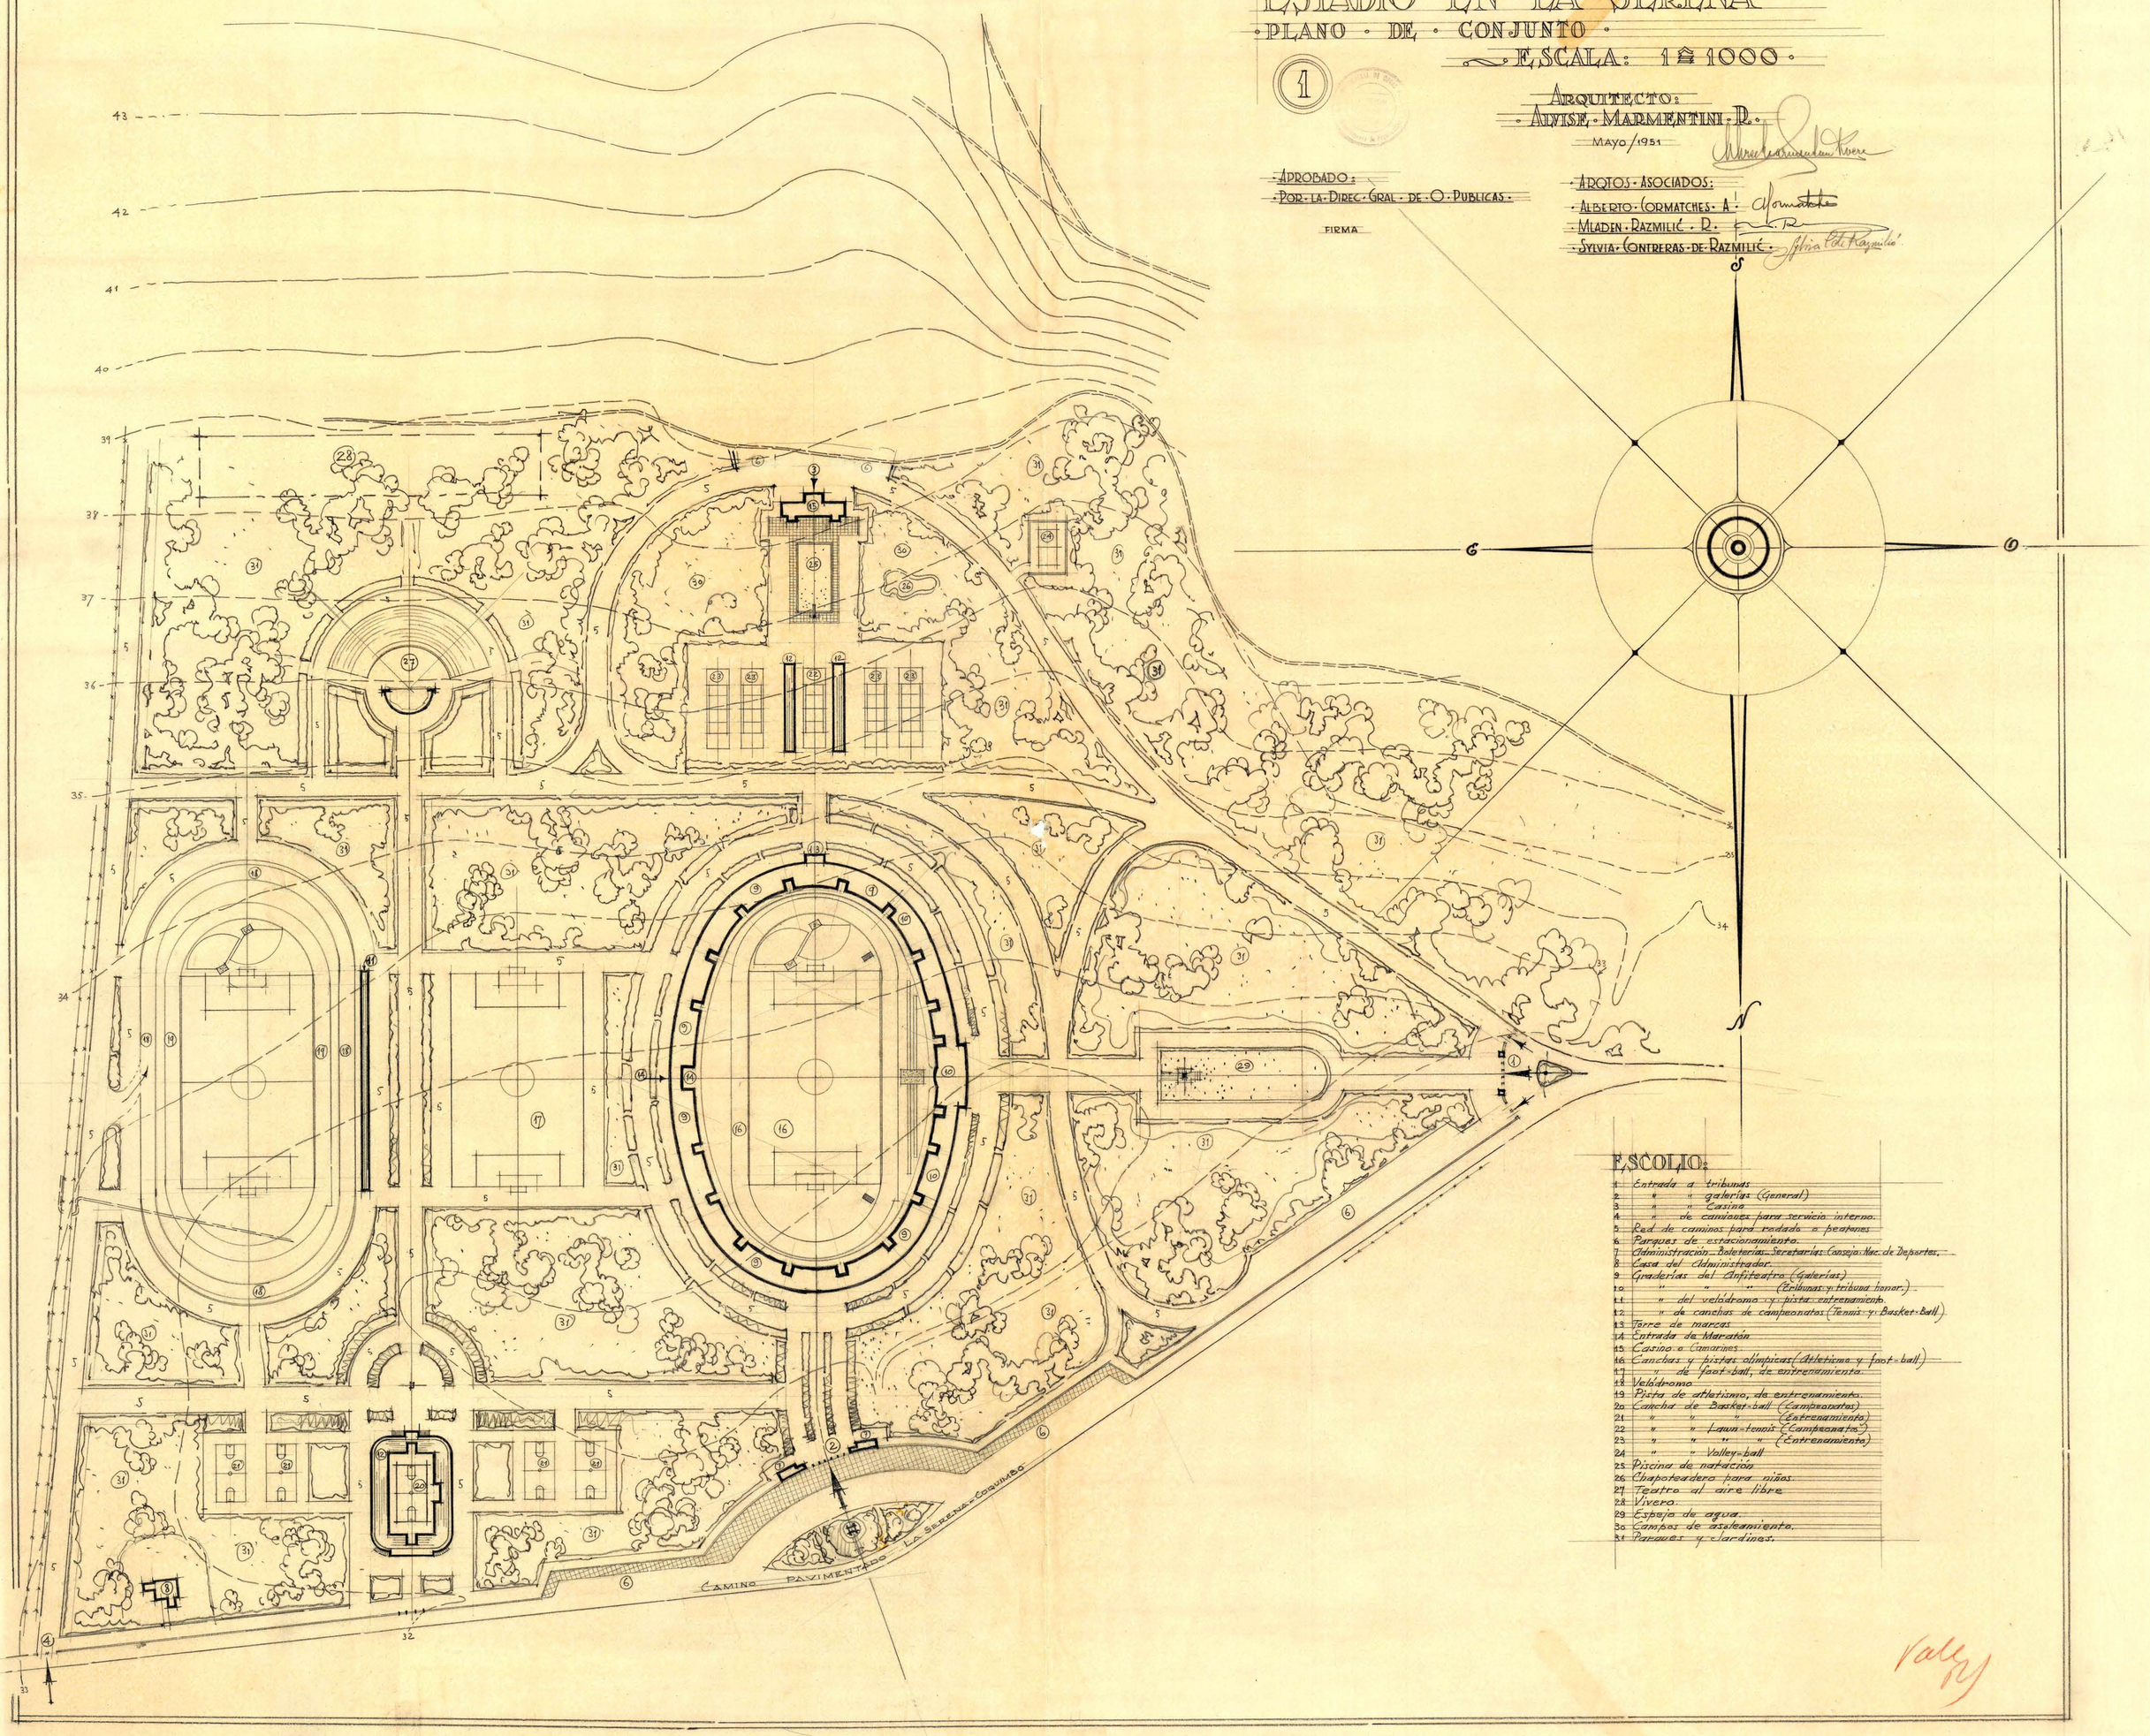

ESCOLIO:

1 Entrada a tribunas
2 " " galerías (General)
3 " " Casino
4 " de camiones para servicio interno.
5 Red de caminos para rodado o peatones
6 Parques de estacionamiento.
7 Administración Boleterías Secretarías Consejo Nac. de Deportes.
8 Casa del Administrador.
9 Graderías del Anfiteatro (Galerías)
10 " " " (Tribunas y tribuna honor.)
11 " del velódromo y pista entrenamiento
12 " de canchas de campeonatos (Tennis y Basket-Ball)
13 Torre de marcas
14 Entrada de Maratón
15 Casino o Camarines
16 Canchas y pistas olímpicas (Atletismo y foot-ball)
17 " de foot-ball, de entrenamiento.
18 Velódromo
19 Pista de atletismo, de entrenamiento.
20 Cancha de Basket-ball (Campeonatos)
21 " " " (Entrenamiento)
22 " " Lawn-tennis (Campeonatos)
23 " " " " (Entrenamiento)
24 " " Volley-ball
25 Piscina de natación
26 Chapoteadero para niños
27 Teatro al aire libre
28 Vivero.
29 Espejo de agua.
30 Campos de asoleamiento.
31 Parques y Jardines.

Valy

8FYEY

110x095