


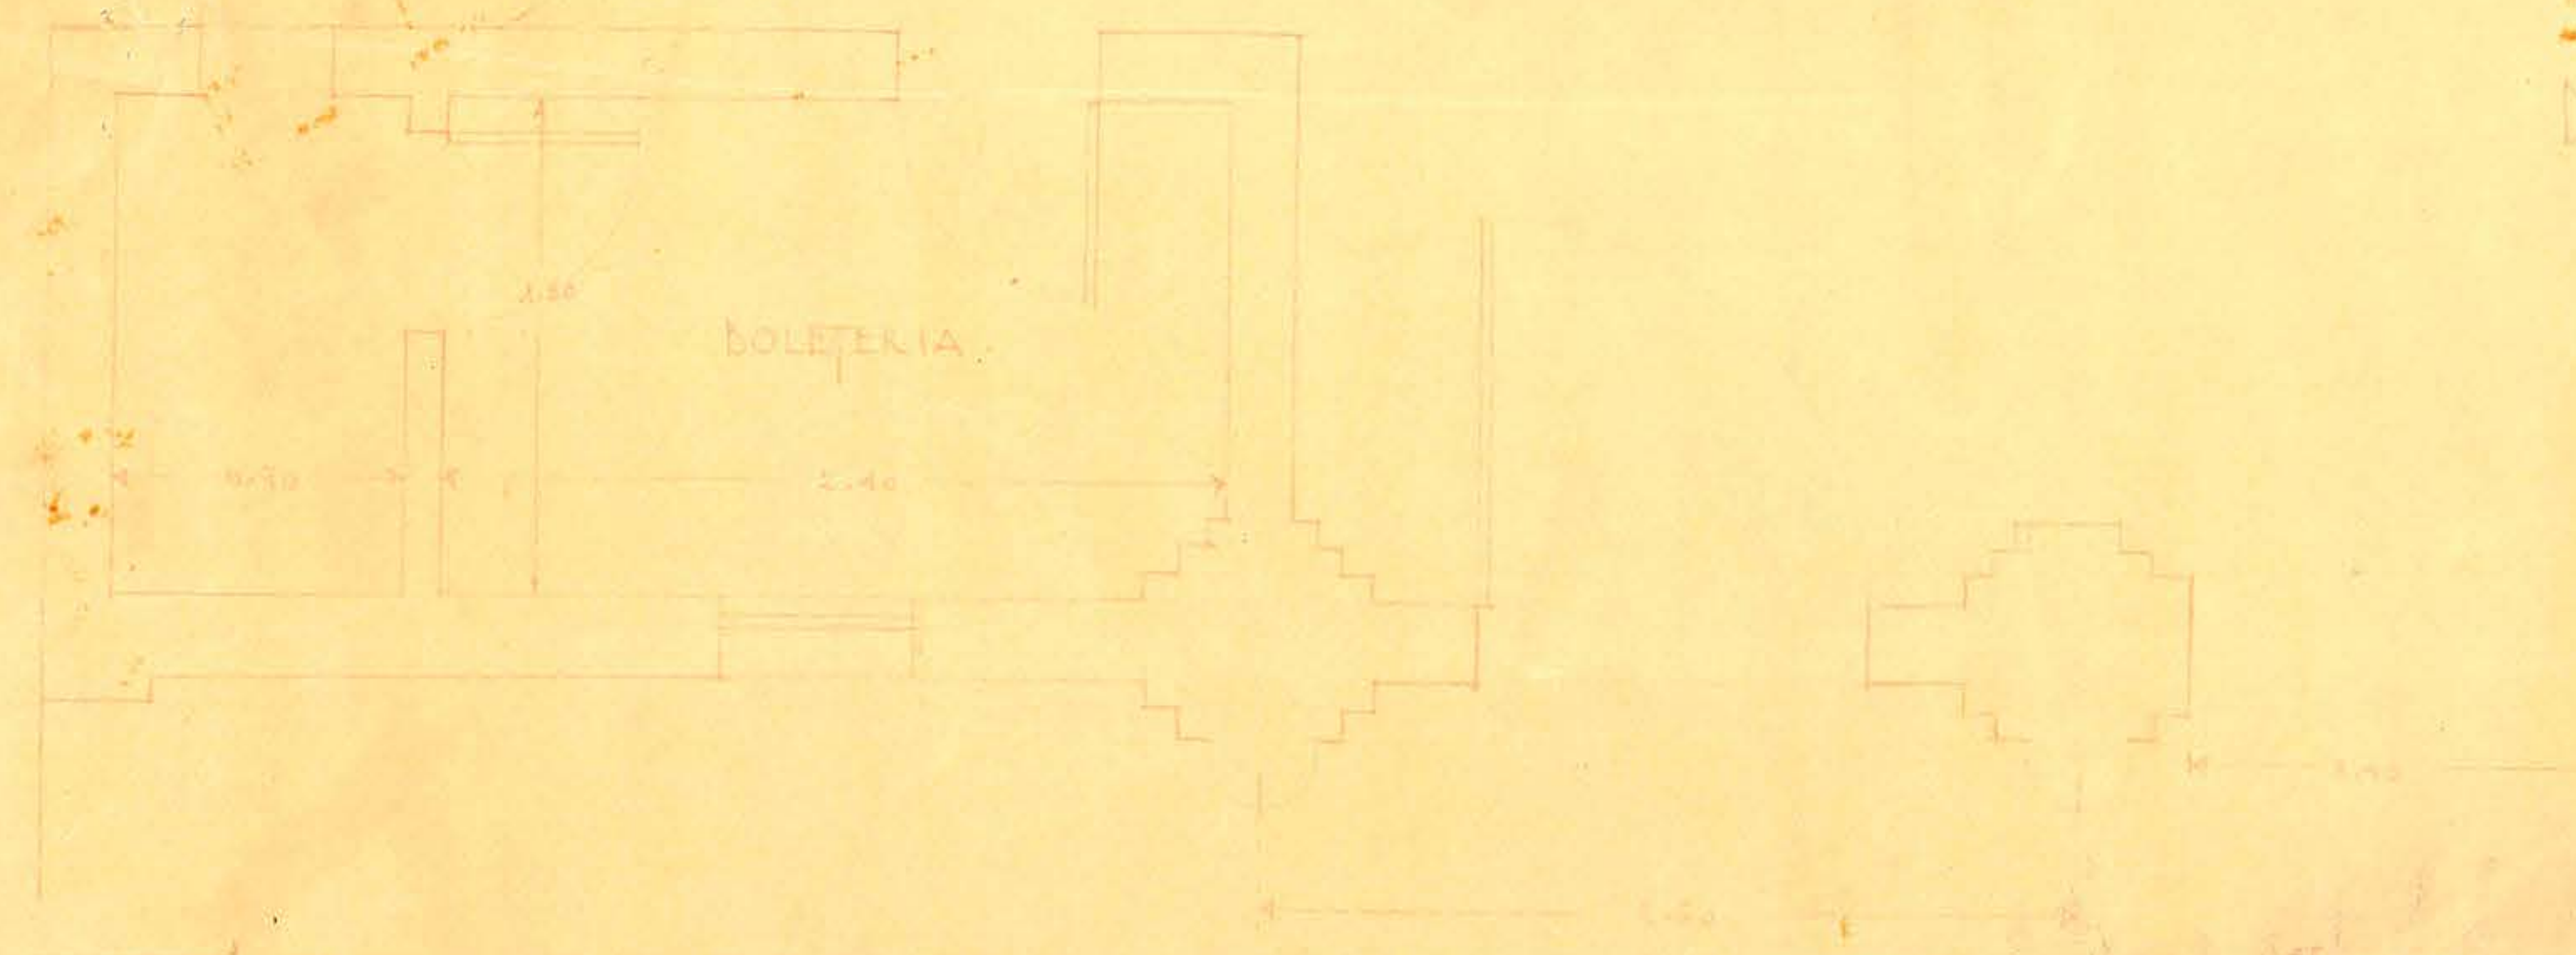

Original
D.O.P. DEPARTAMENTO DE ARQUITECTURA
ESTADO DE LA VEREDA
ENTRADA CALLE DALMADEDA

Escala: 0.00 1/100
ARQUITECTO: E. BENAVENTE R.
300. 41-X-50.



Aprobado por S.E.
Agosto de 1951
H. Muñoz
Arq.

0.90 x 0.50