

ESTADIO EN LA SERENA

VELODROMO Y CANCHAS DE ENTRENAMIENTOS

ESCALA: 1:200

13

ARQUITECTO:
ALVISE MARMENTINI R.

Mayo 1951

ARQUITECTOS ASOCIADOS:

ALBERTO GOMMICHEN A.

MADEN RIZMILIC R.

SIVIA CONTRERAS DE RIZMILIC

APROBADO:
POR LA DIRECCION DE OBRAS PUBLICAS


FIRMA

CORTE LONGITUDINAL


CORTE TRANSVERSAL

VELODROMO 500 MTS.


PLANTA

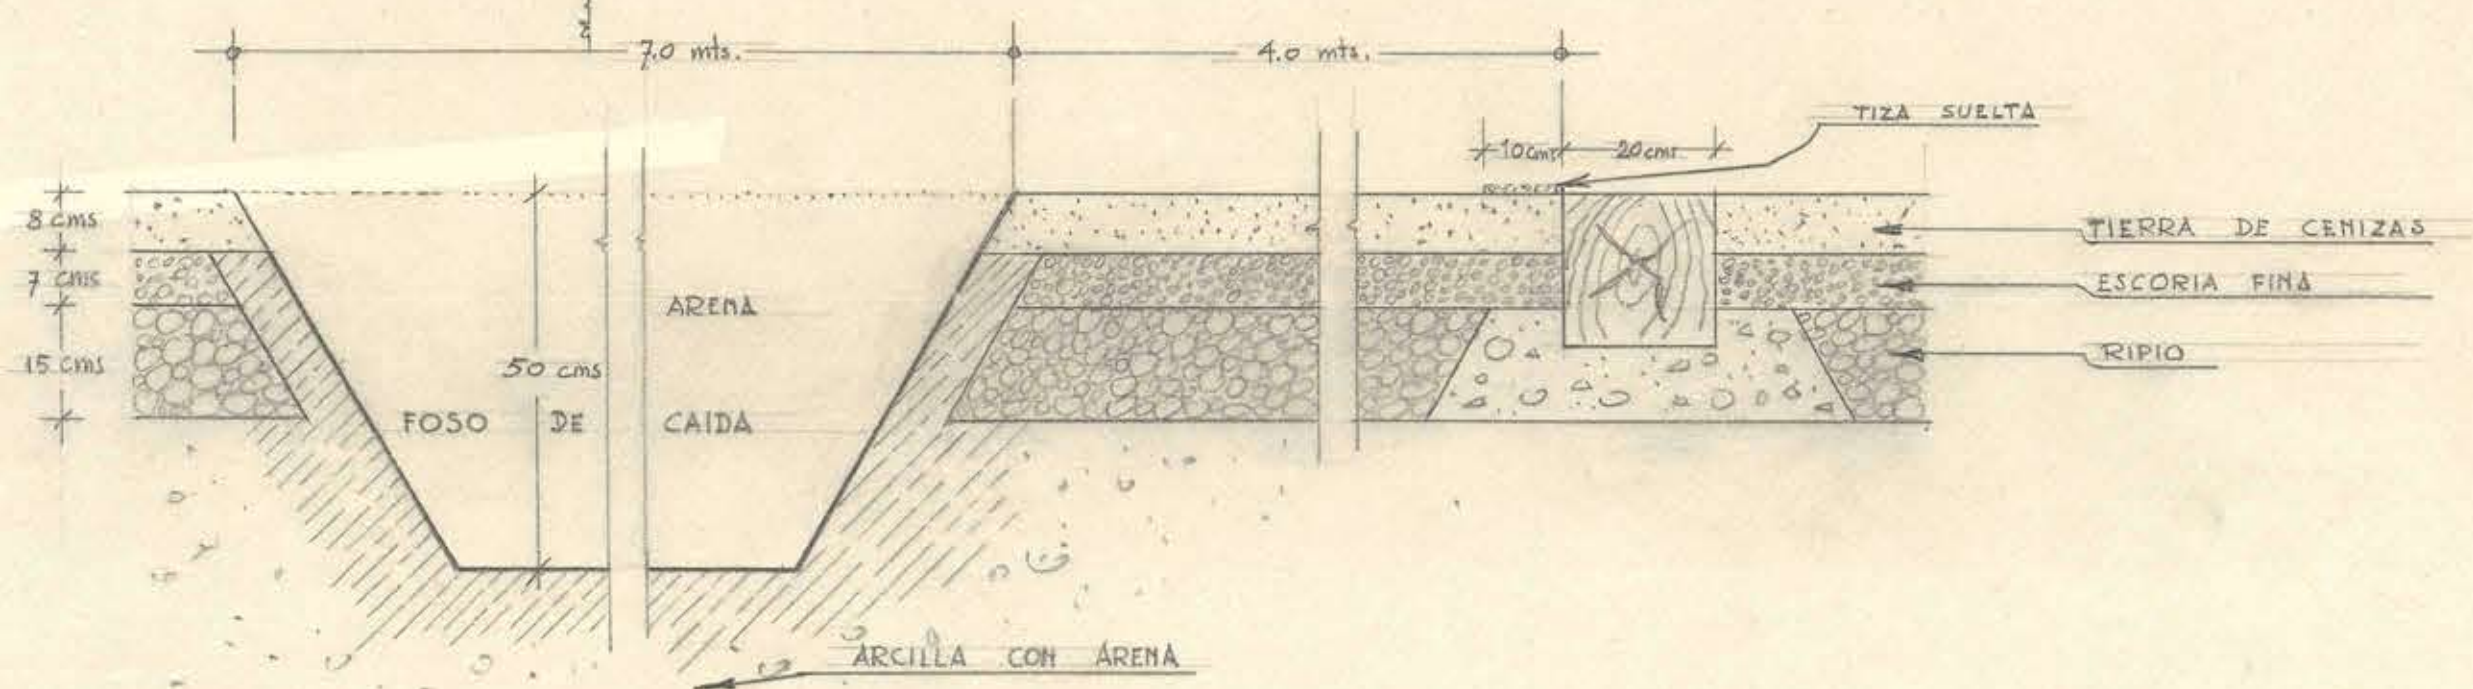

CORTE POR EL FOSO Y PISTA PARA
SALTOS DE LONGITUD

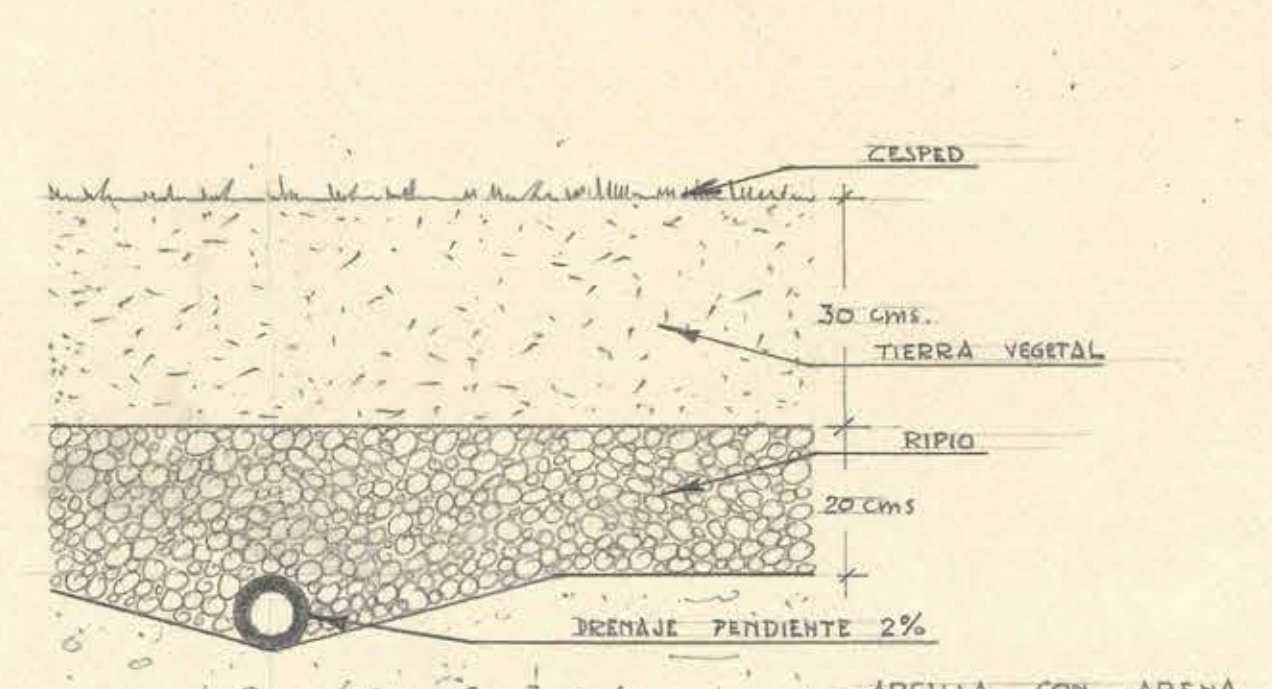


CORTE POR LA CANCHA DE
FOOT-BALL

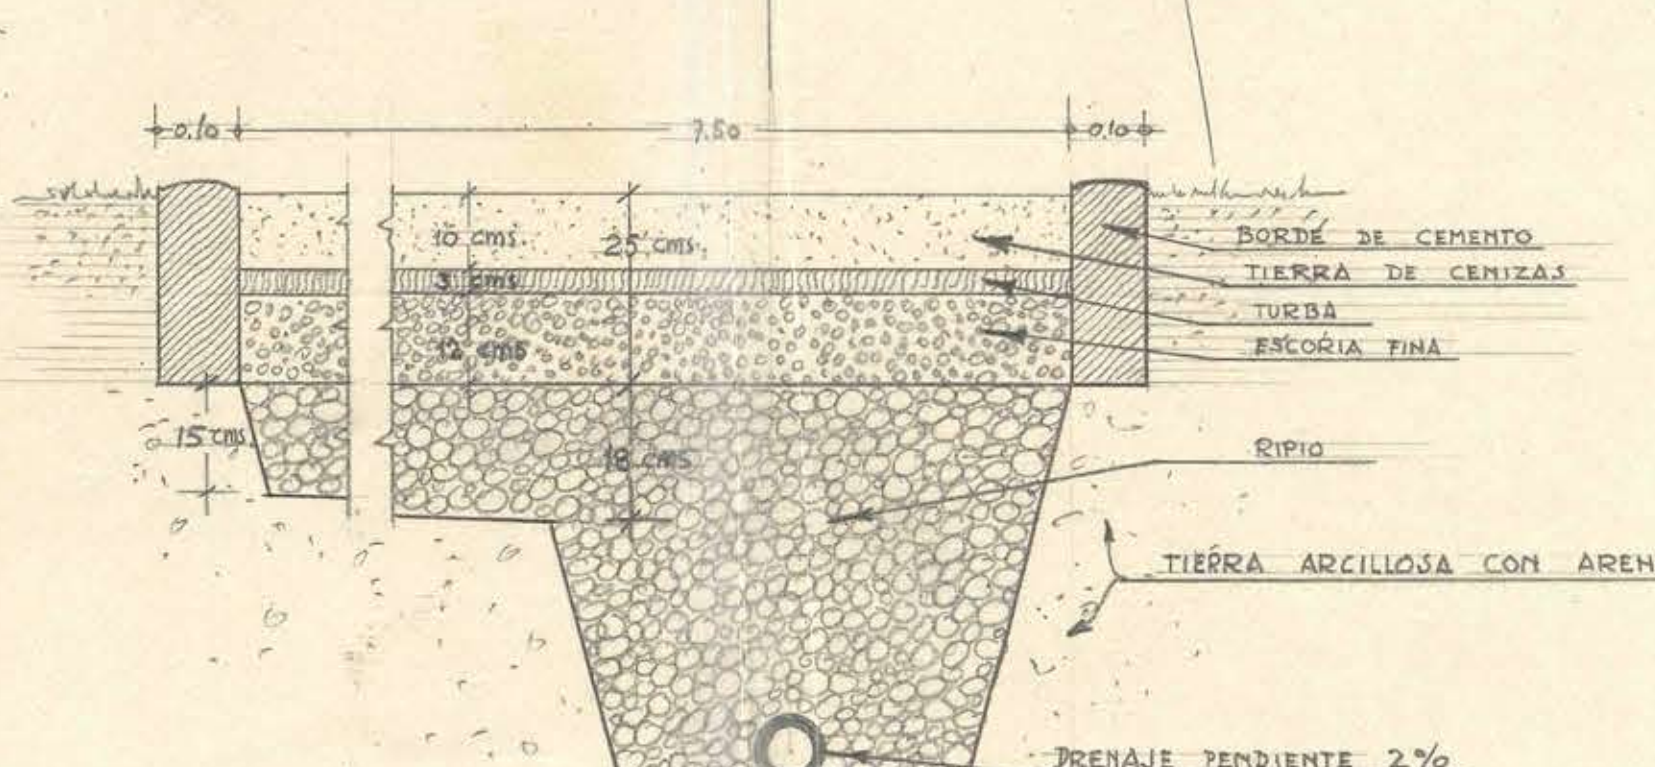

CORTE POR LA PISTA DE 400 MTS.

CORTES ESCALA 1:10

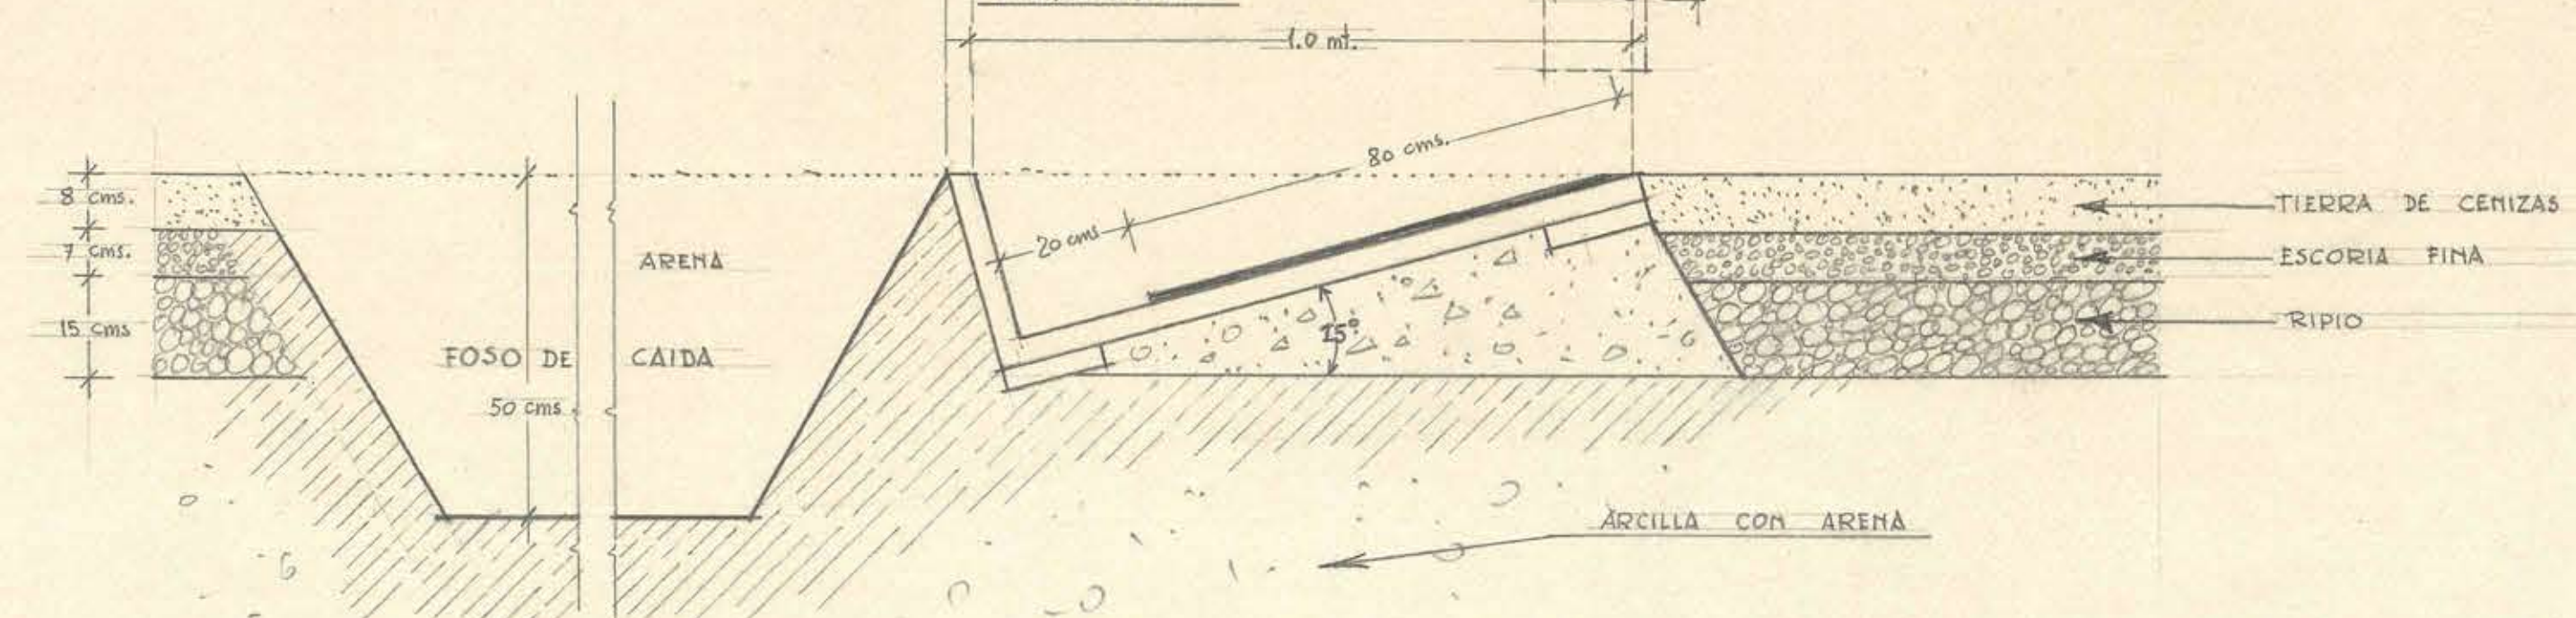

CORTE POR EL FOSO Y PISTA PARA
JALTO DE GARROCHA