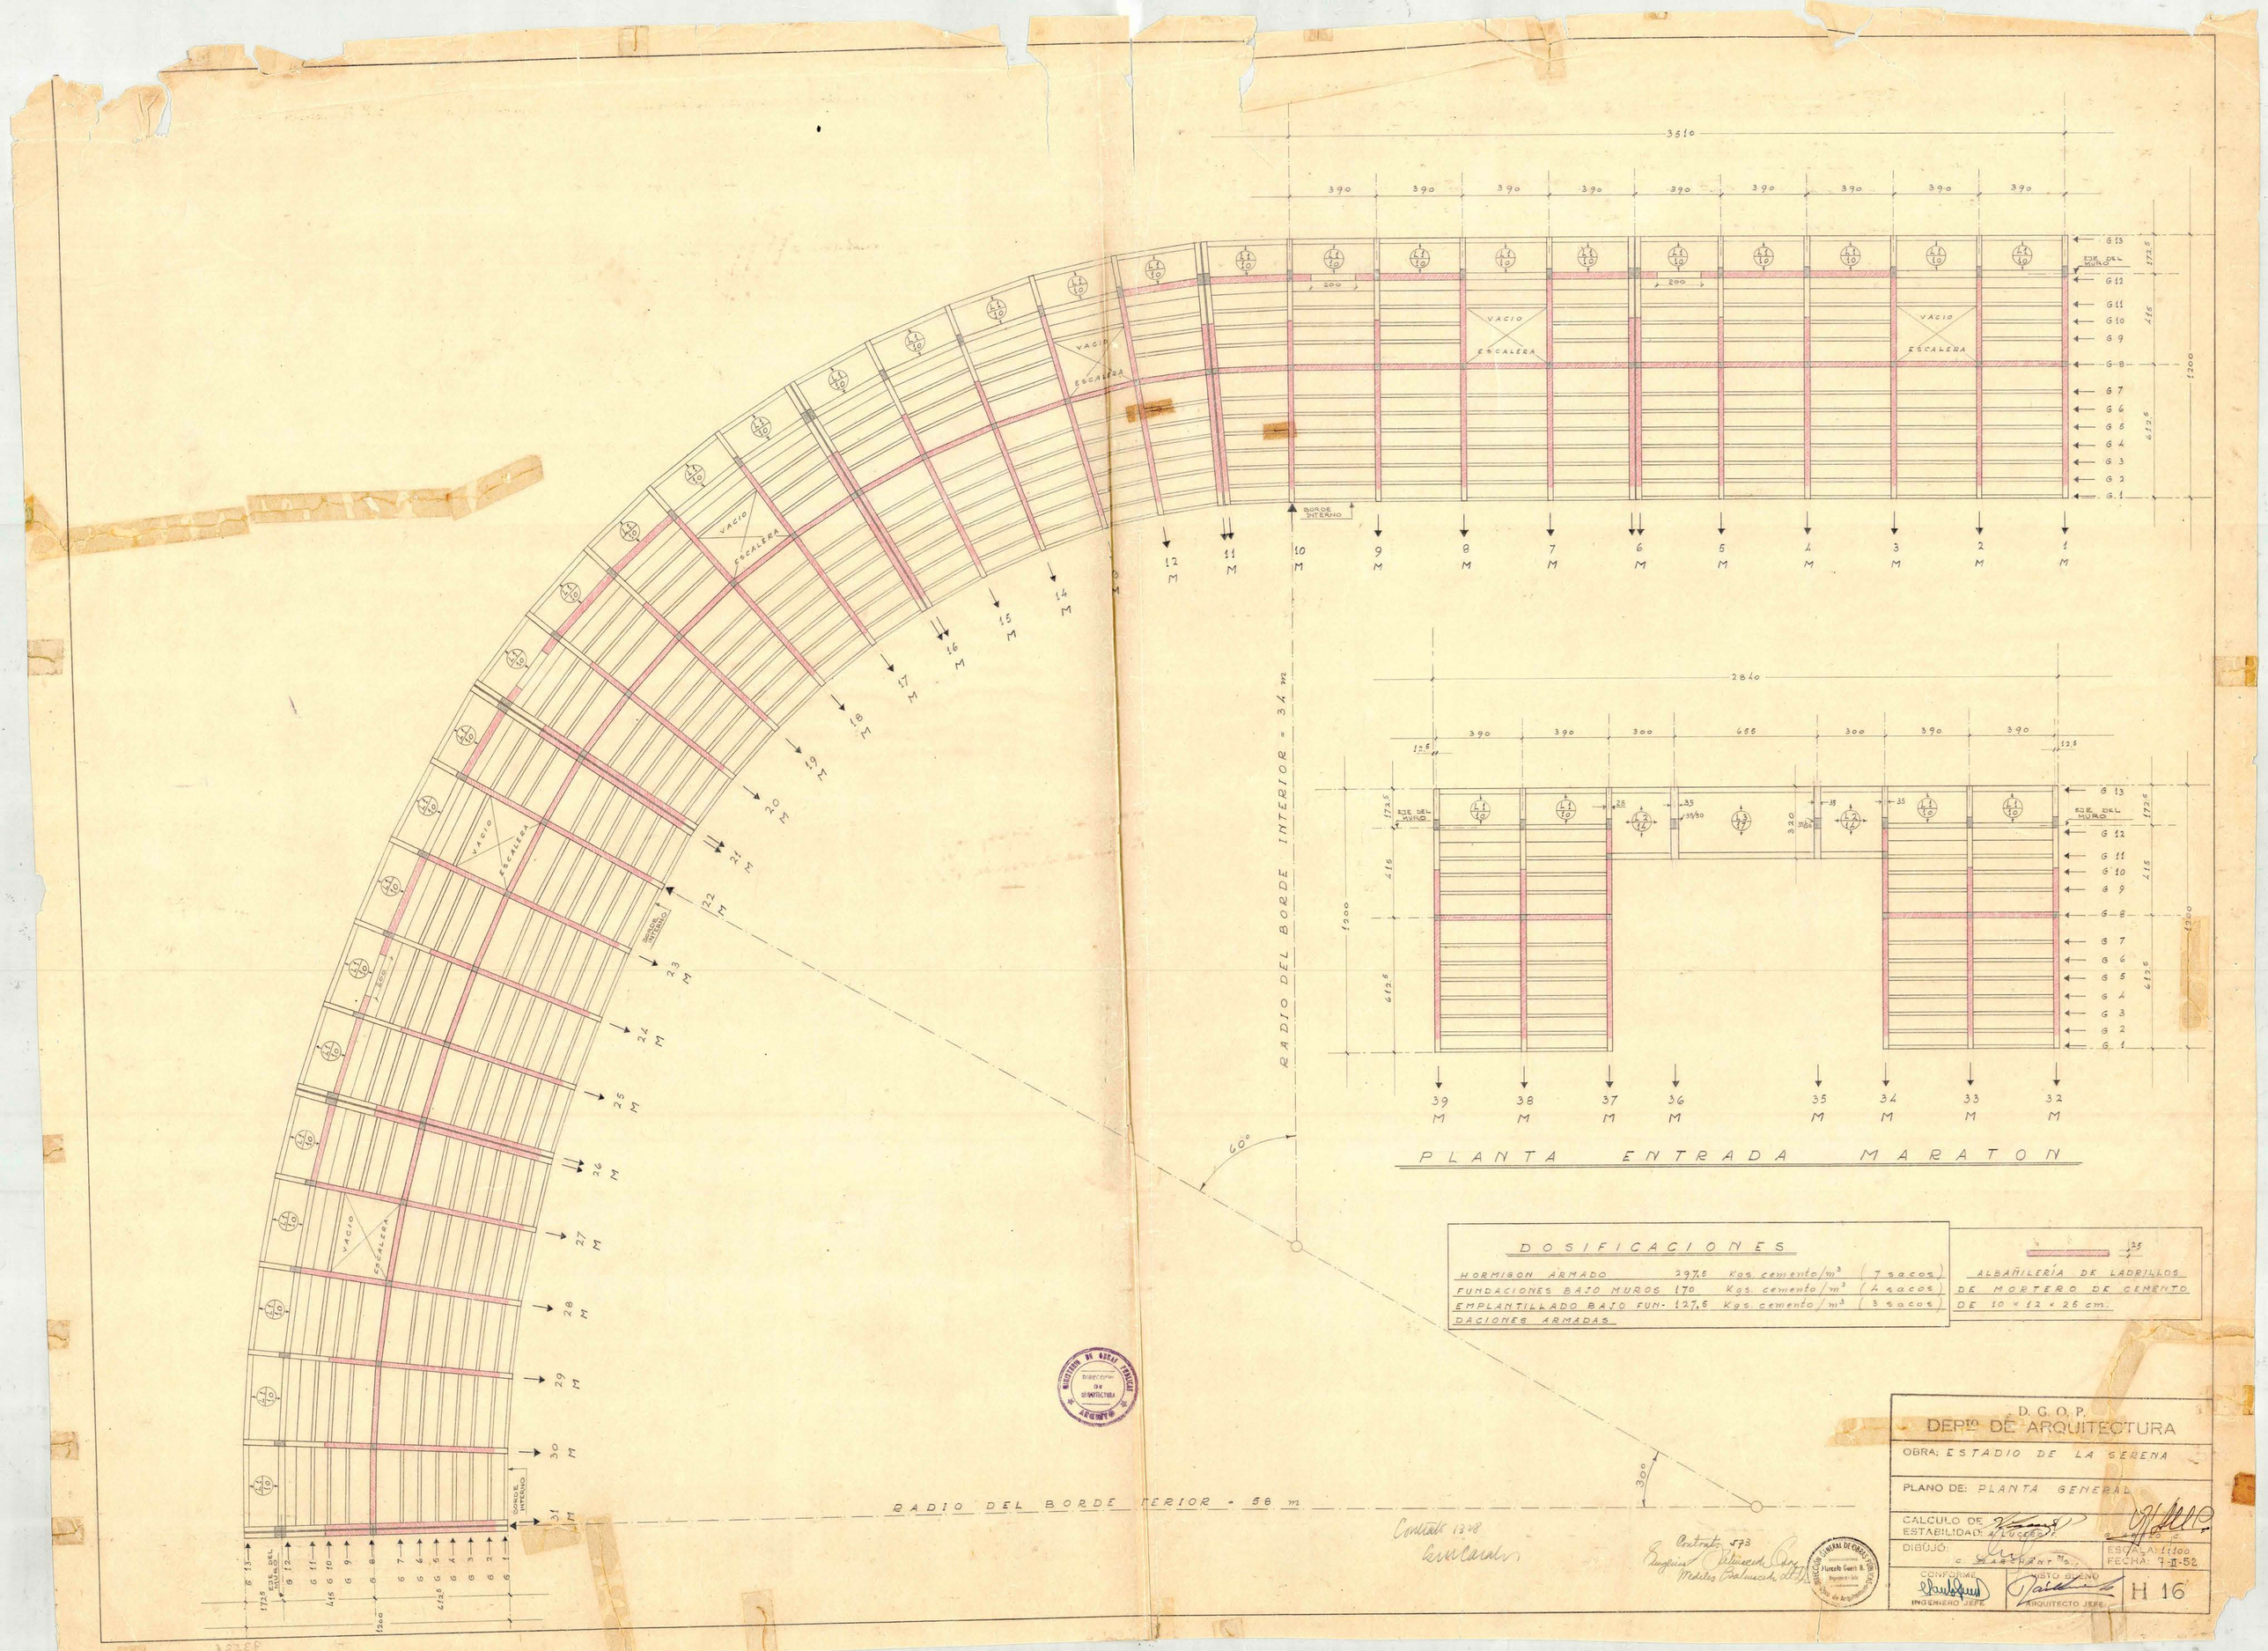
3510
390
200
VACIO
ESCALERA
BORDE INTERNO
EJE DEL MURO
G 13
G 12
G 11
G 10
G 9
G 8
G 7
G 6
G 5
G 4
G 3
G 2
G 1
172.5
415
612.5
1200
12 M
11 M
10 M
9 M
8 M
7 M
6 M
5 M
4 M
3 M
2 M
1 M
14 M
15 M
16 M
17 M
18 M
19 M
20 M
21 M
22 M
23 M
24 M
25 M
26 M
27 M
28 M
29 M
30 M
31 M
RADIO DEL BORDE INTERIOR = 34 m
RADIO DEL BORDE INTERIOR = 58 m
60°
30°
2840
390
300
655
125
28
35
35/50
320
39 M
38 M
37 M
36 M
35 M
34 M
33 M
32 M
PLANTA ENTRADA MARATON
DOSIFICACIONES
HORMIGON ARMADO 297.5 Kgs. cemento/m³ (7 sacos)
FUNDACIONES BAJO MUROS 170 Kgs. cemento/m³ (4 sacos)
EMPLANTILLADO BAJO FUNDACIONES ARMADAS 127.5 Kgs. cemento/m³ (3 sacos)
ALBAÑILERÍA DE LADRILLOS DE MORTERO DE CEMENTO DE 10 × 12 × 25 cm.
25
MINISTERIO DE OBRAS PUBLICAS
DIRECCION DE ARQUITECTURA
ARCHIVO
Contrato 1348
Contrato 573
Eugenio Eduardo Díaz
Medeles Balmaceda Ltda.
Marcelo Guerra Díaz
Ingeniero Civil
Jefe de Arquitectura
D. G. O. P.
DEPto DE ARQUITECTURA
OBRA: ESTADIO DE LA SERENA
PLANO DE: PLANTA GENERAL
CALCULO DE ESTABILIDAD: A. LUCERO
DIBUJÓ: C. ALARCHANT M.
ESCALA: 1:100
FECHA: 7-II-52
CONFORME INGENIERO JEFE
VISTO BUENO ARQUITECTO JEFE
H 16