



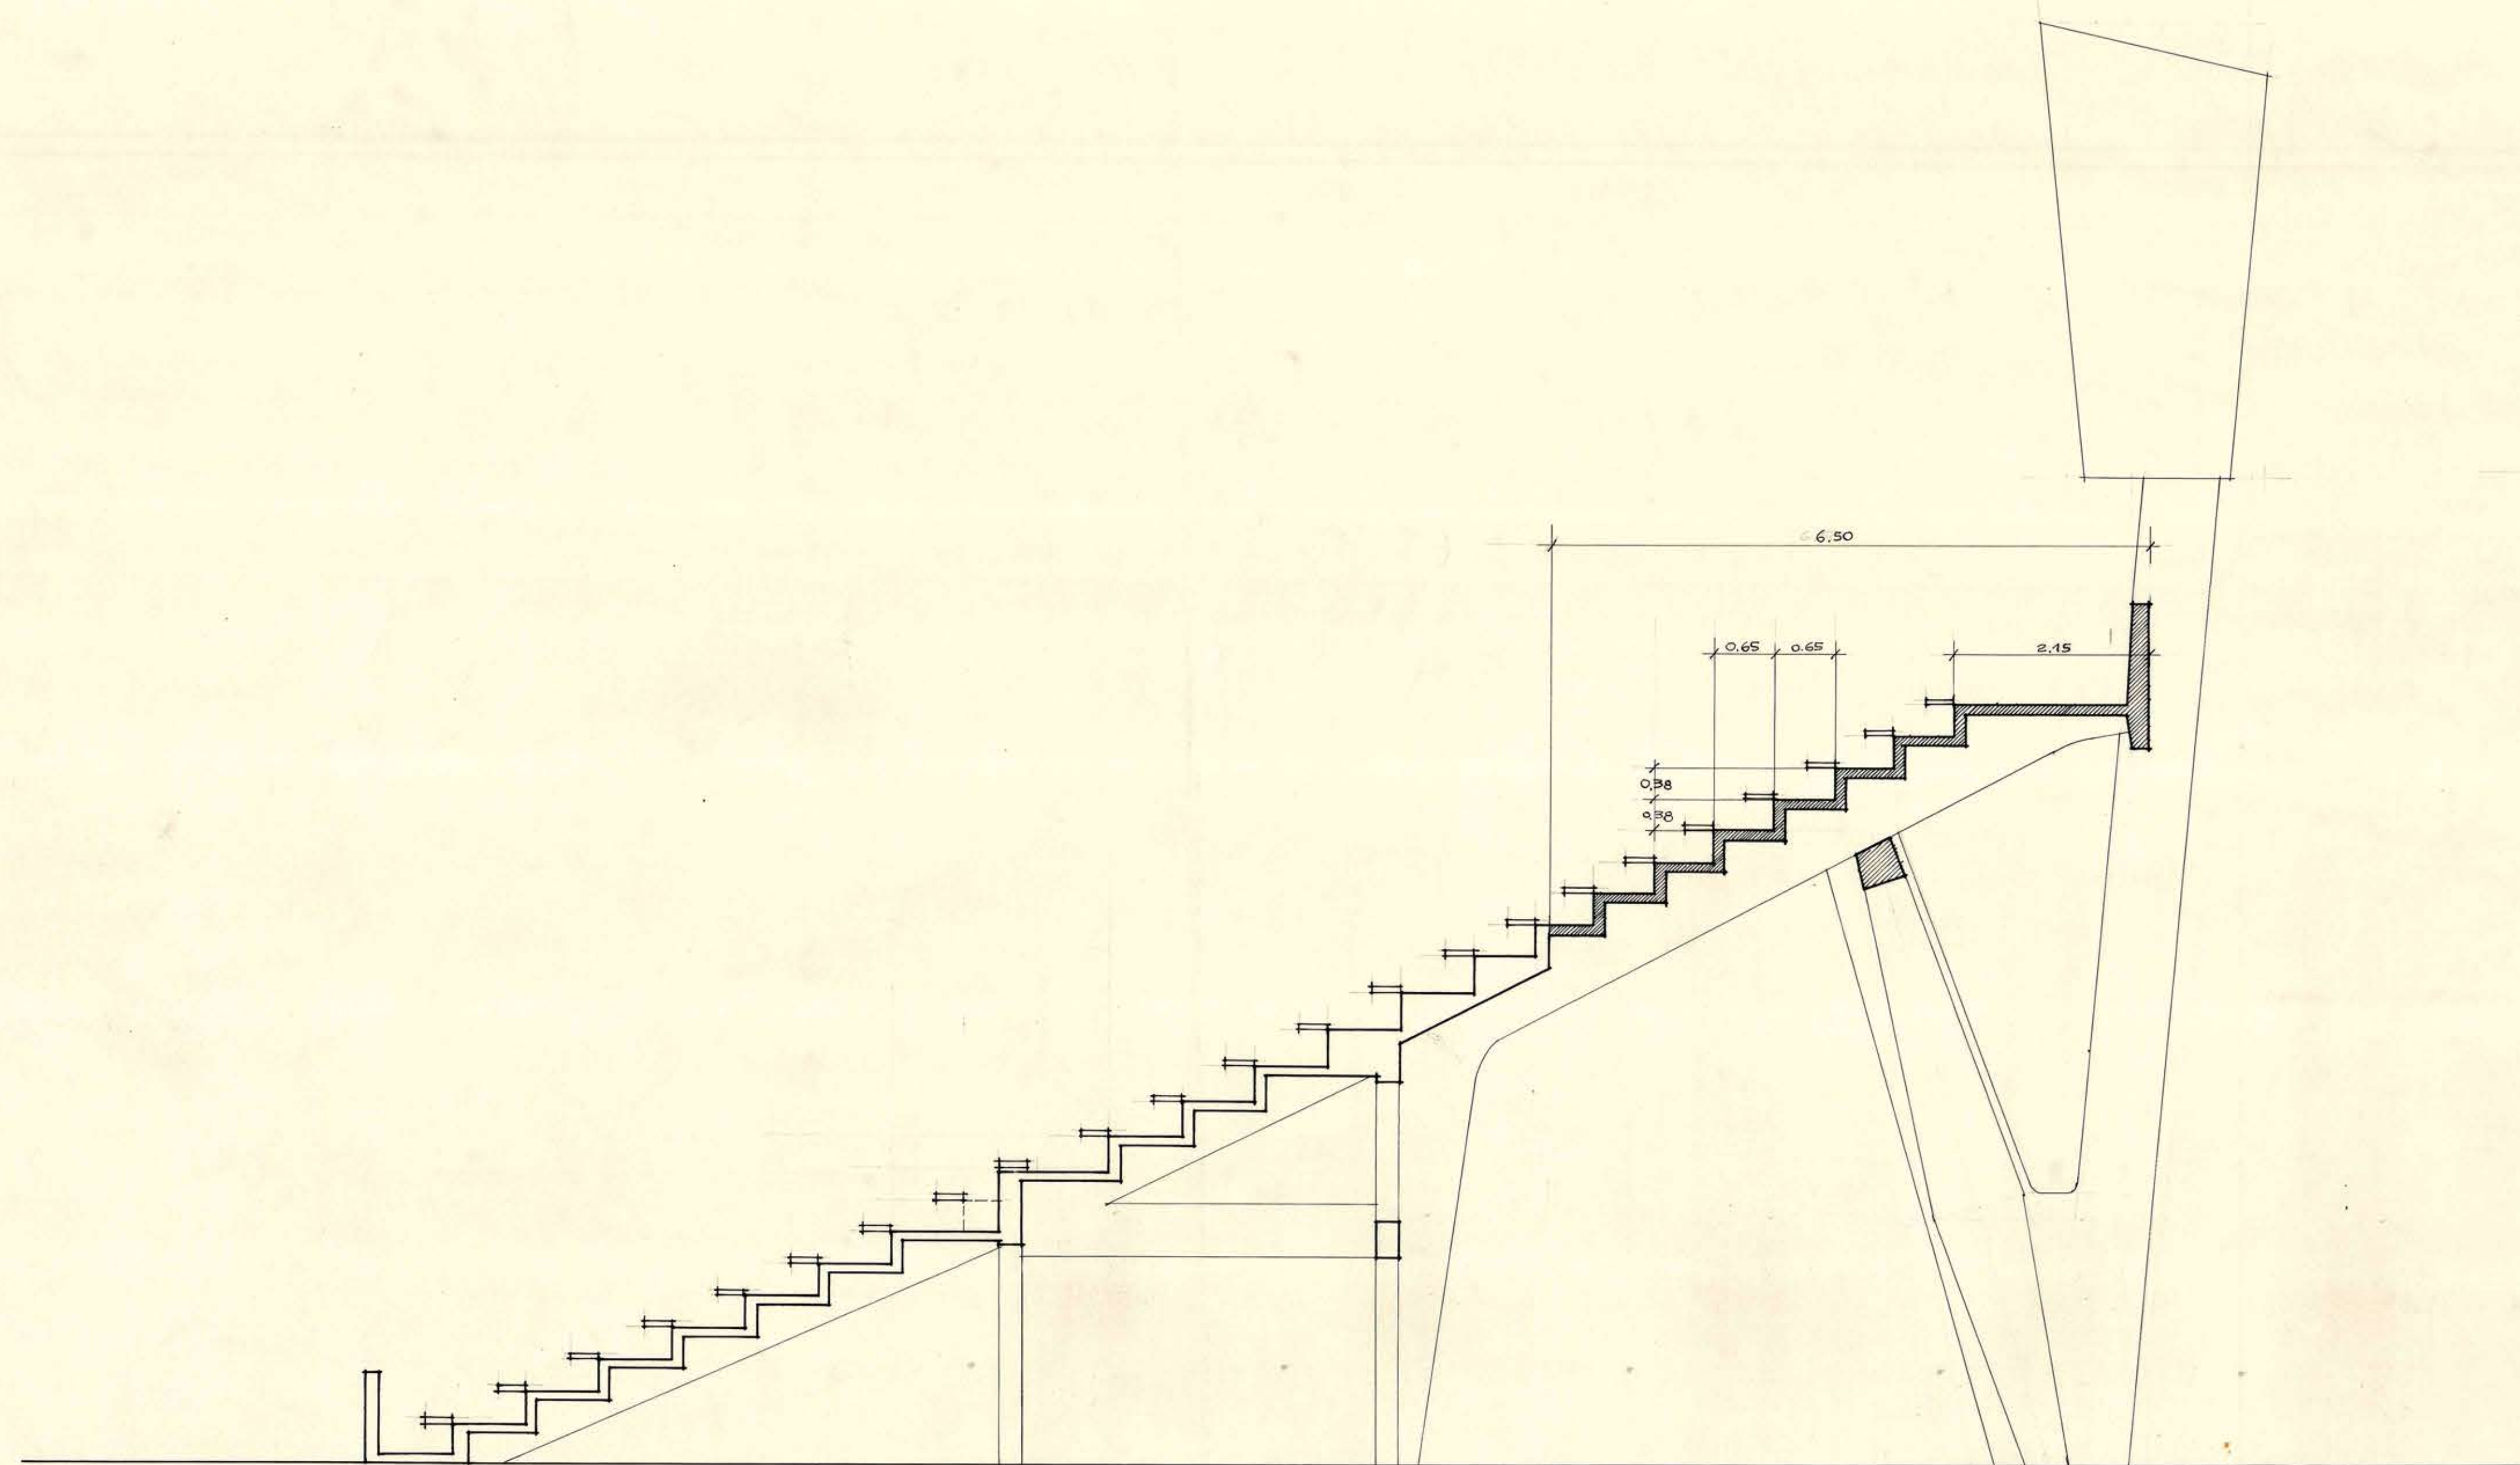


SECCION SECTORES A

escala 1:50

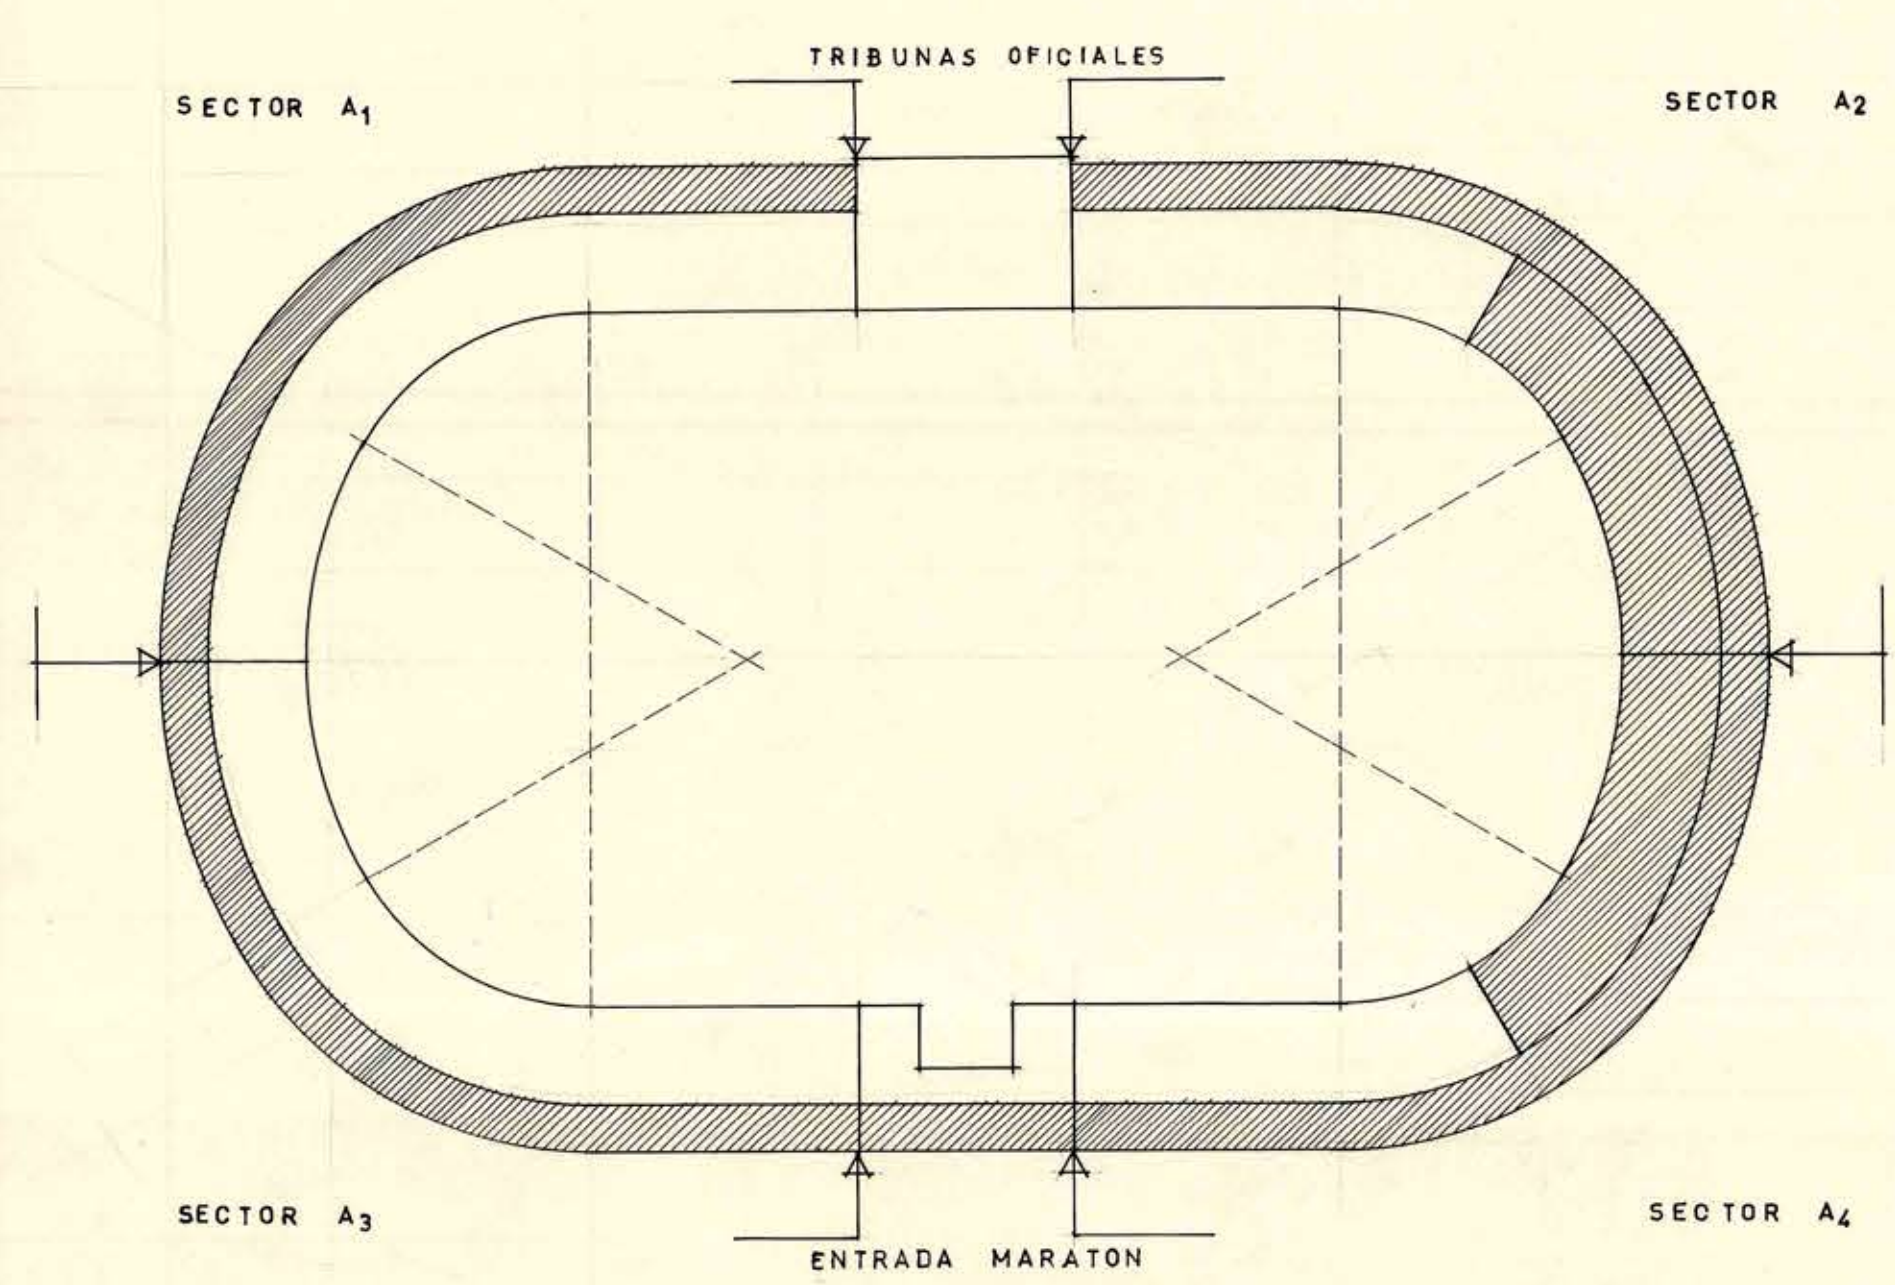

	existente	capacidad	10.500 pers.
	ampliación	"	11.500 "
		cap. total	22.000 "

PLANTA GENERAL escala 1:1000

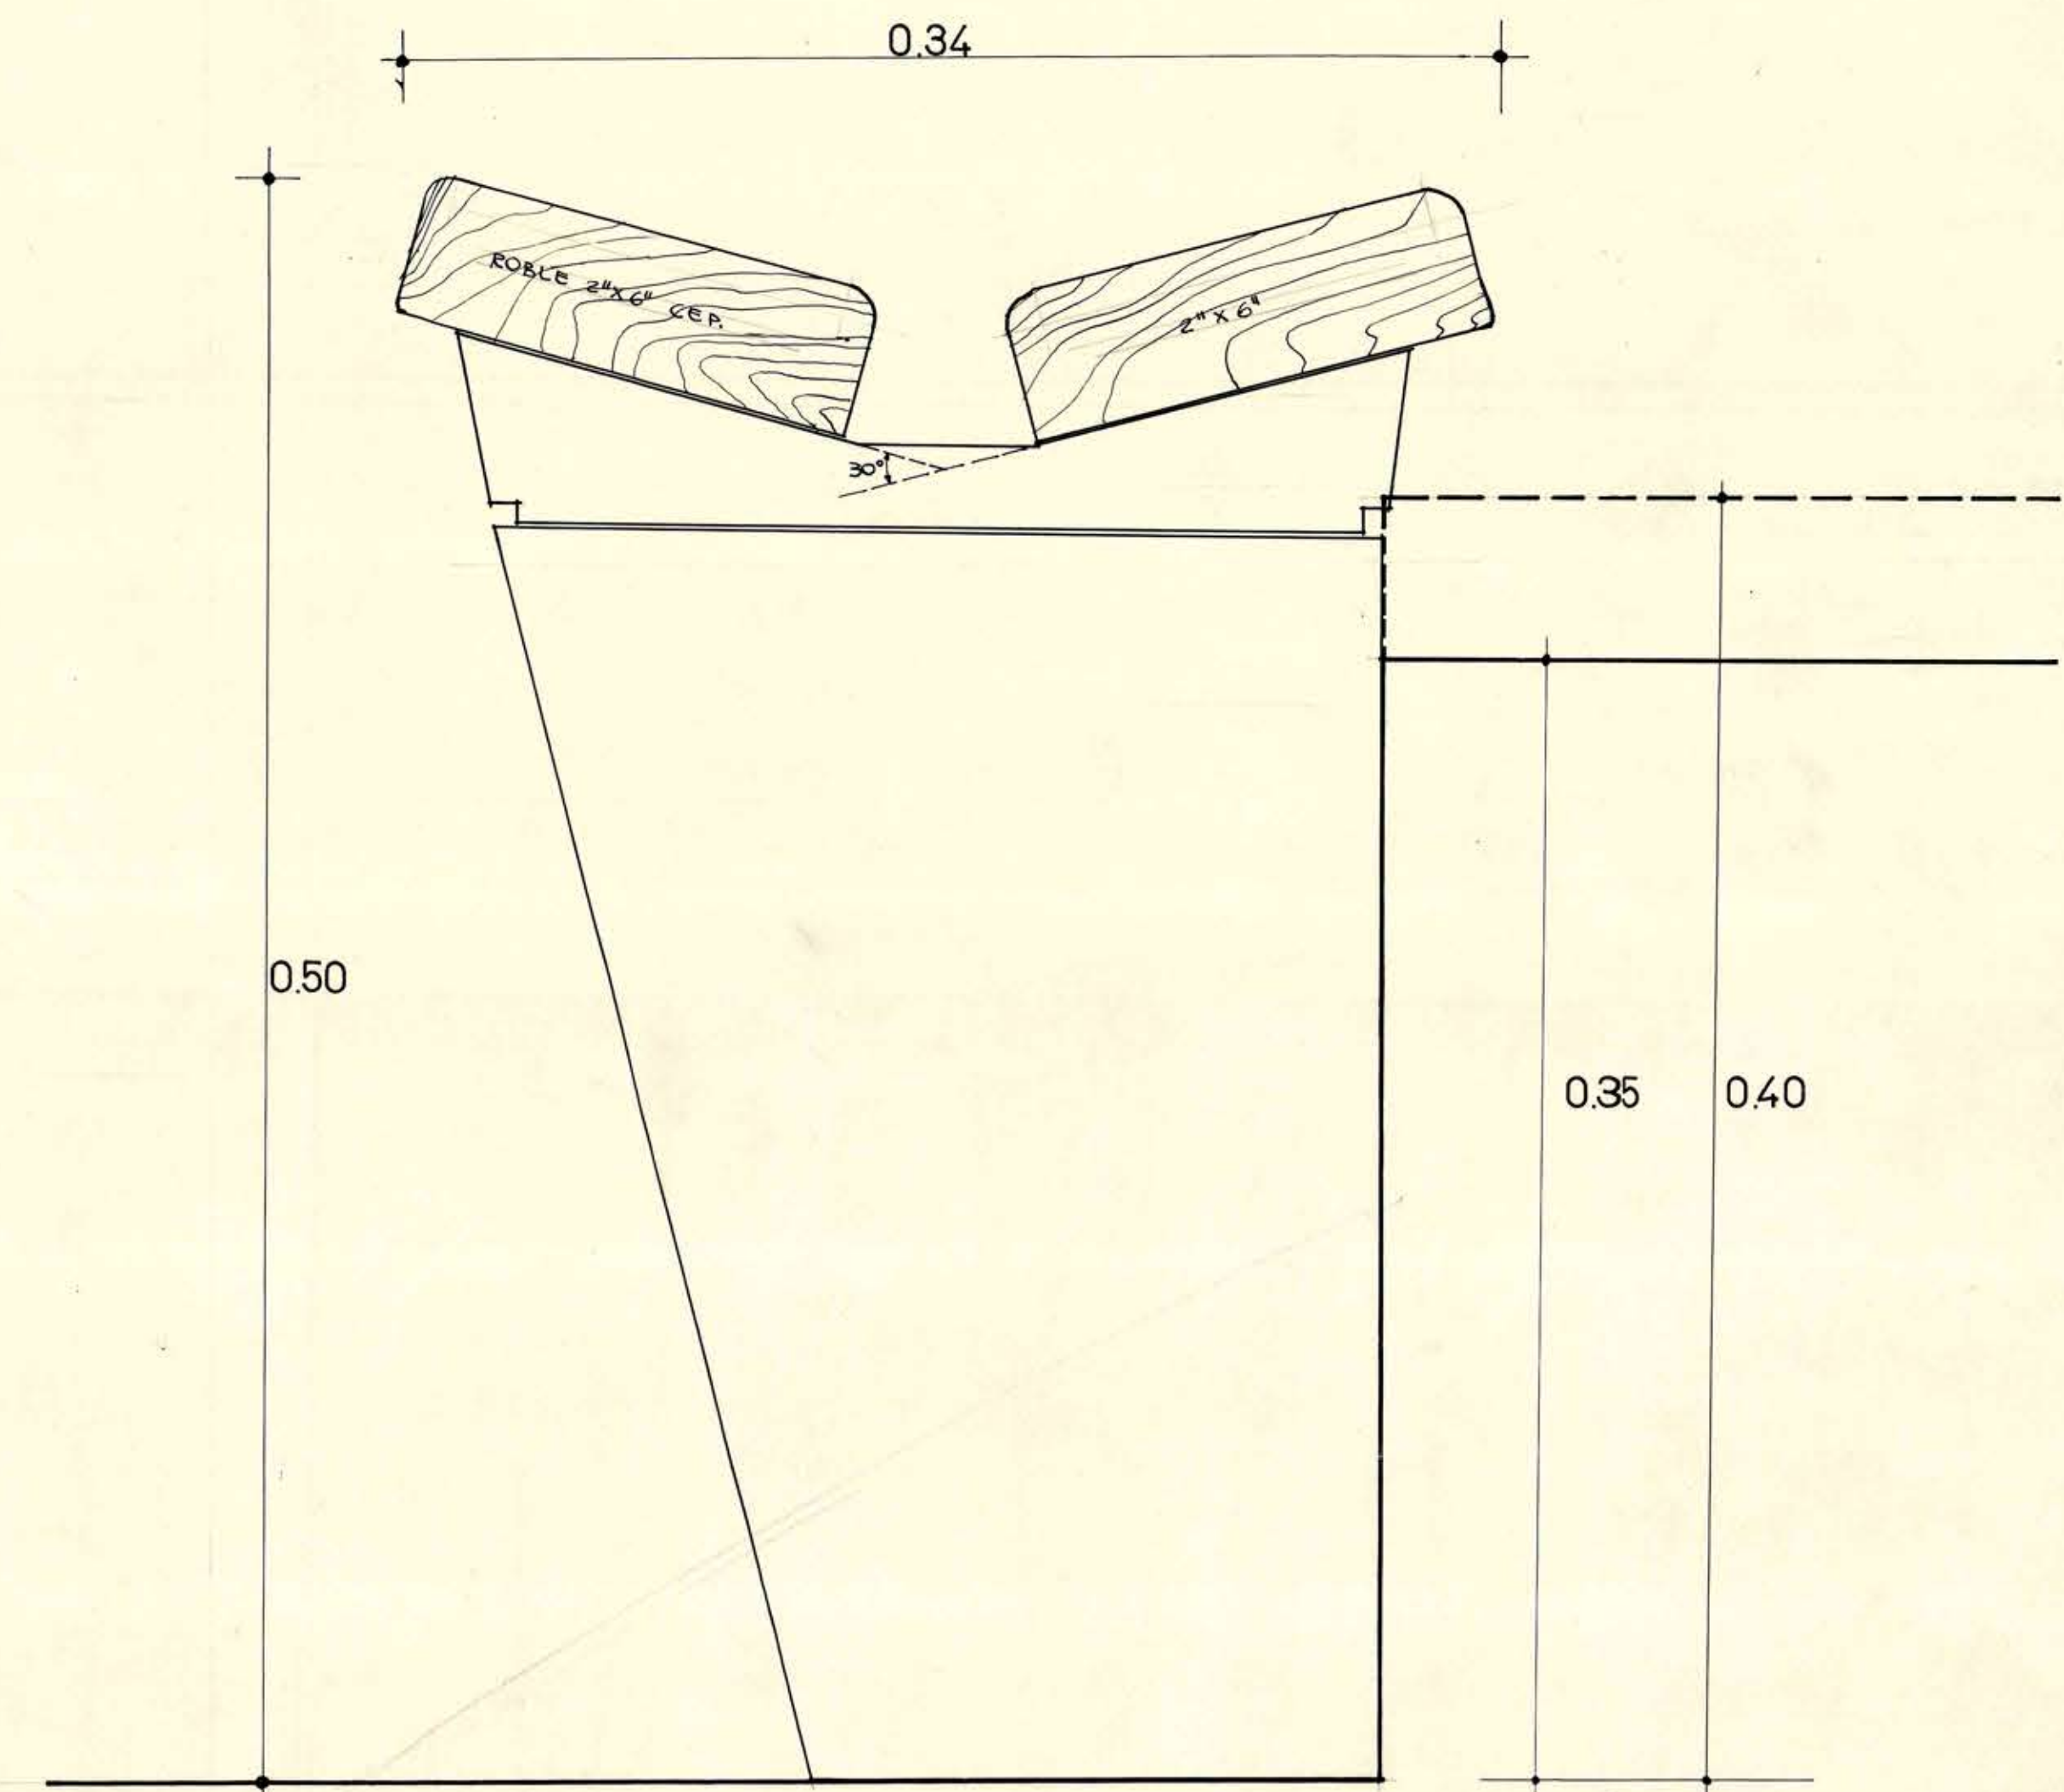

DETALLE ASIENTOS

escala 1:2

ESTADIO DE LA SERENA PROYECTO DE AMPLIACION

M.O.P. dirección de arquitectura
 arquitecto: edwin well w. *[signature]* plano: sección
 ayudante: lutzardo cofre z *[signature]* planta gral.
 vº bº arq. jefe: *[signature]* dñe. asientos
 abril 1959



I.S.
4