

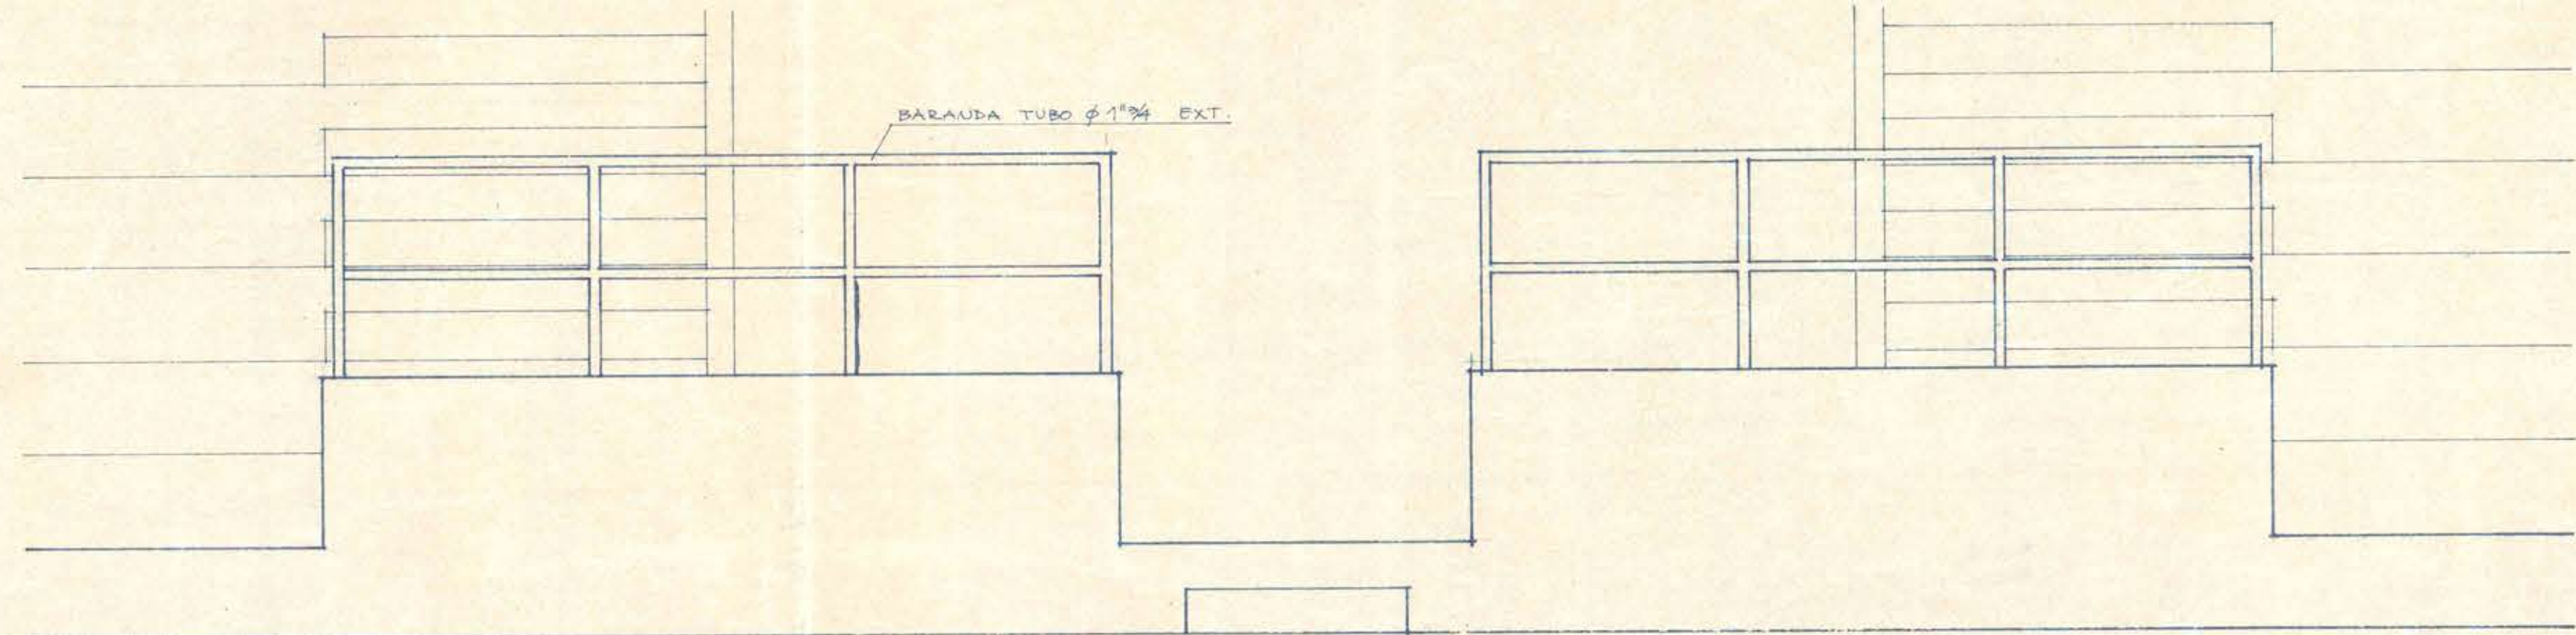
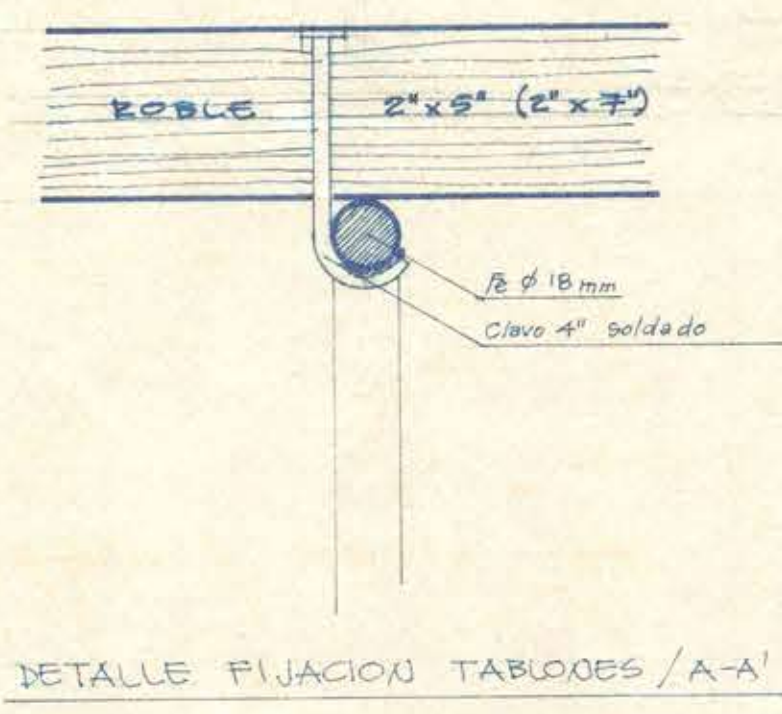


DETALLE ASIENTO ESC. 1/2

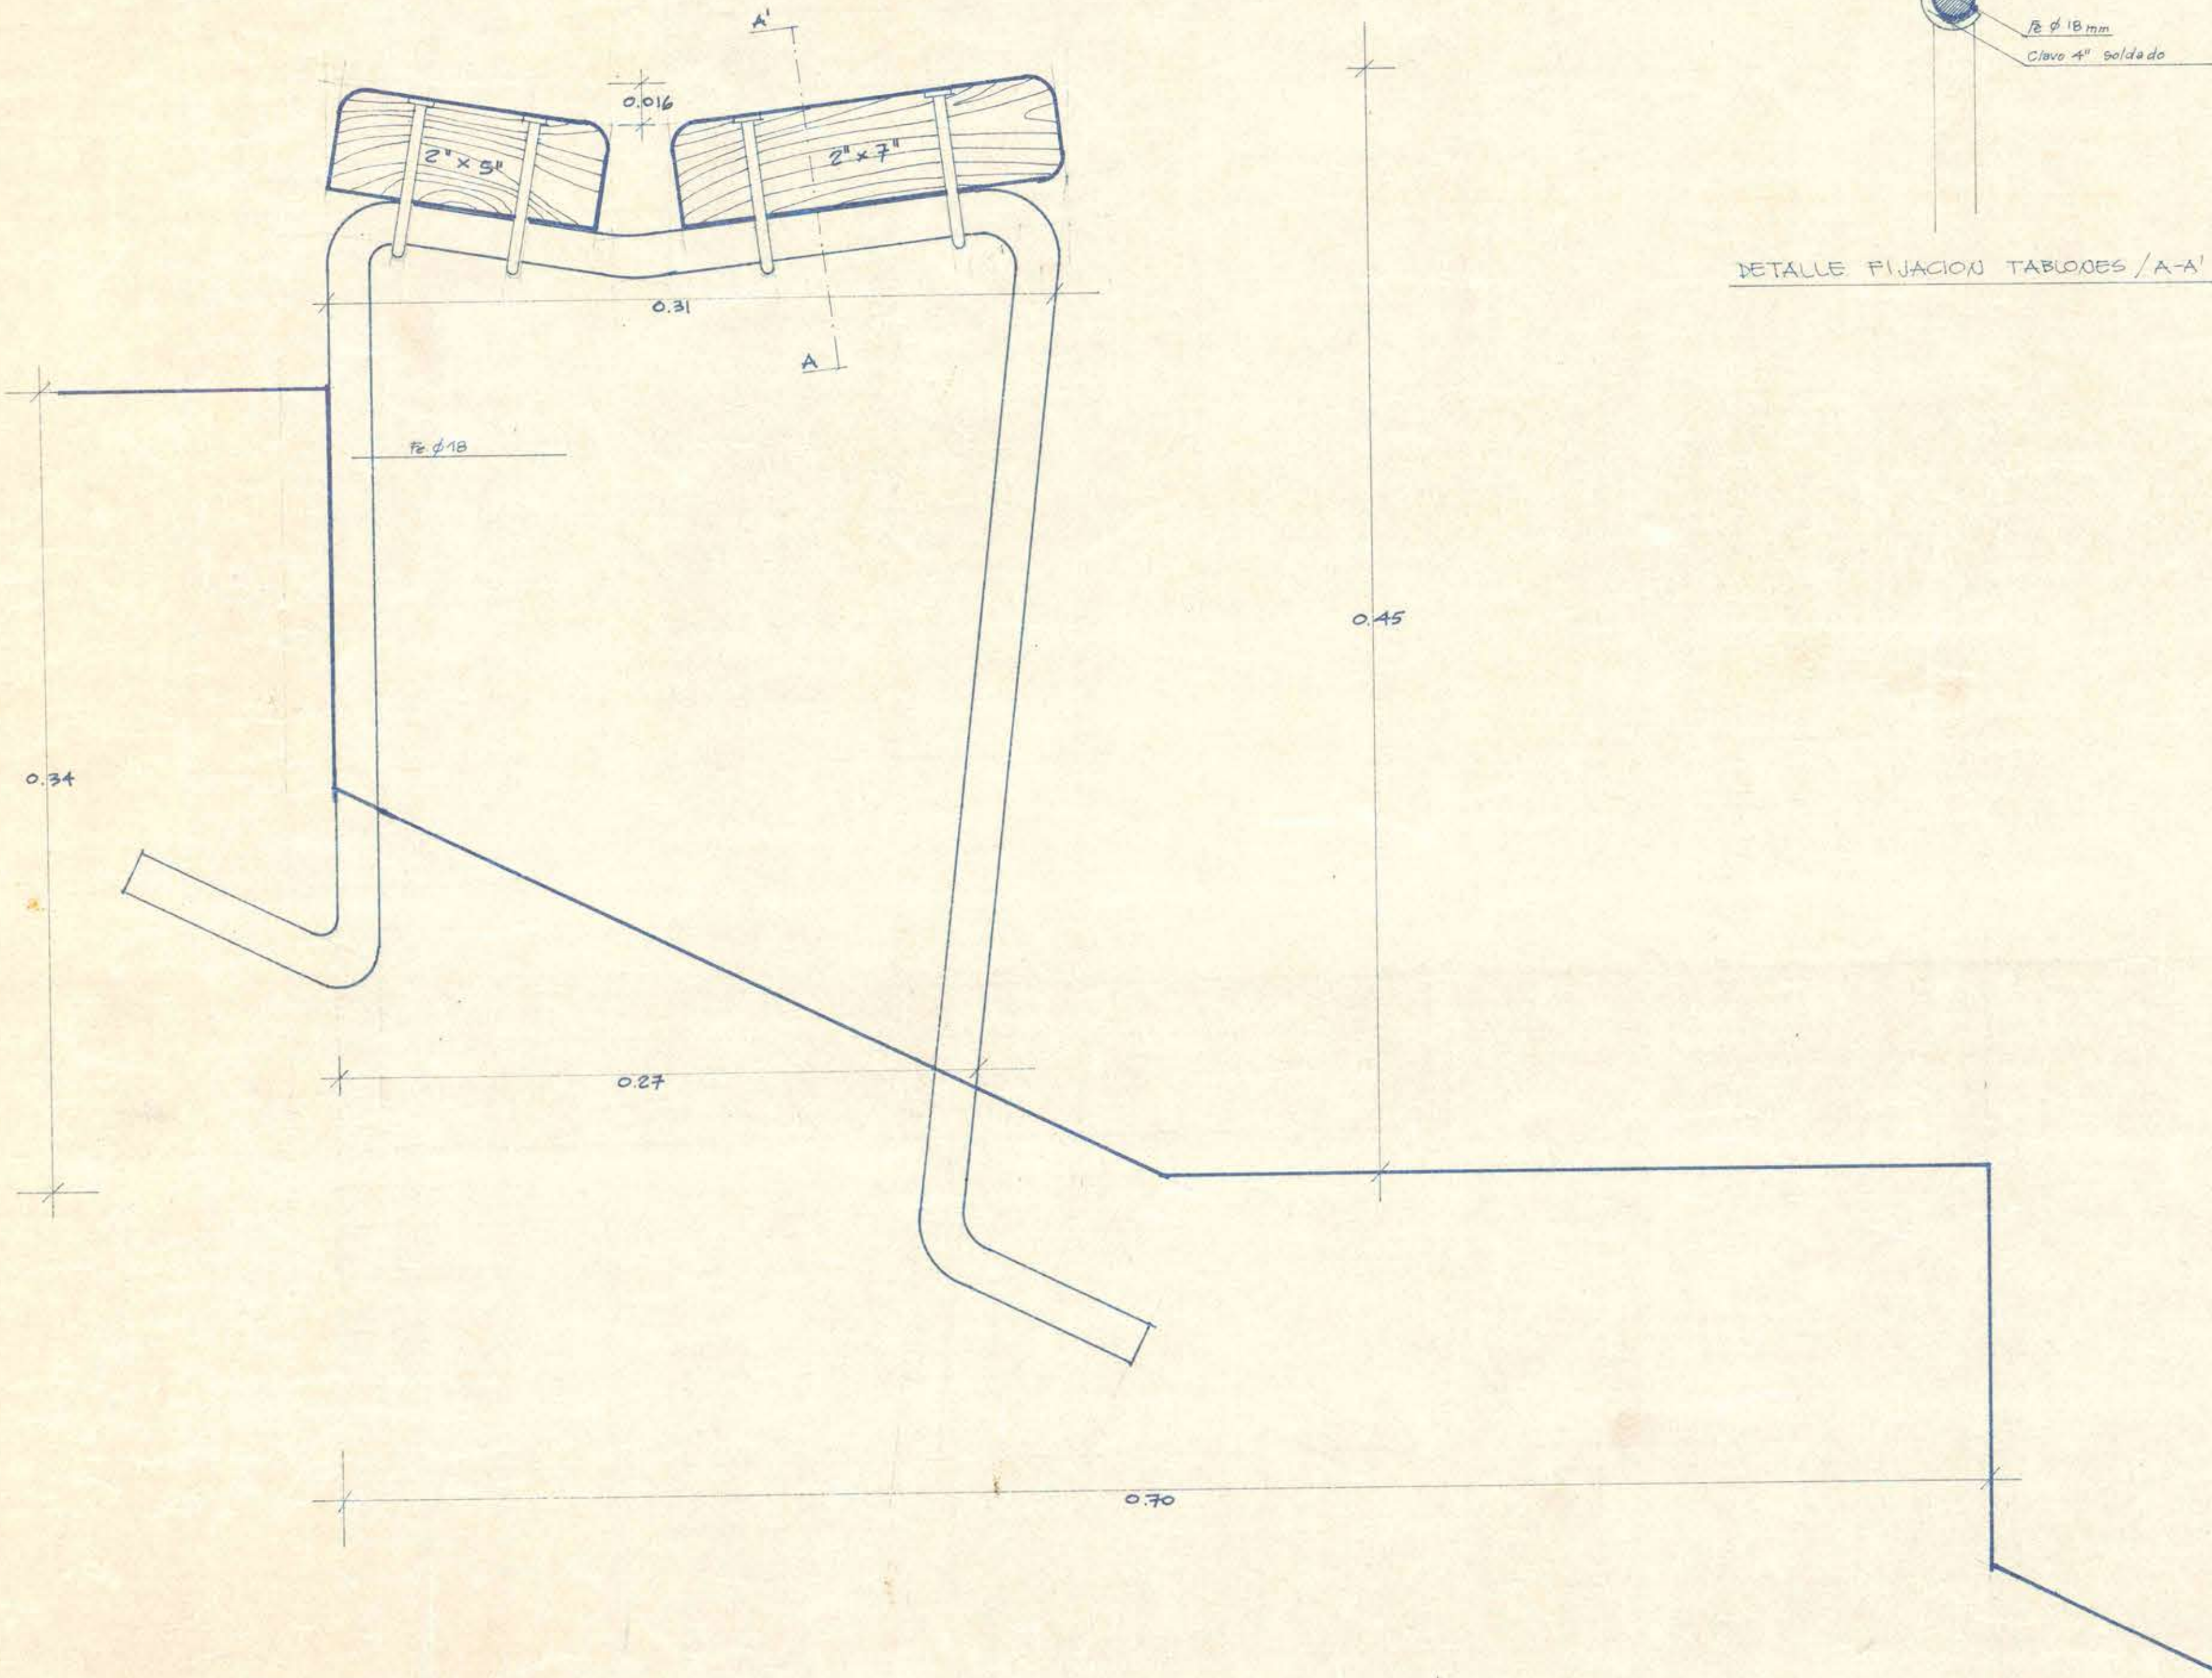


ELEVACION HACIA LA IZQUIERDA

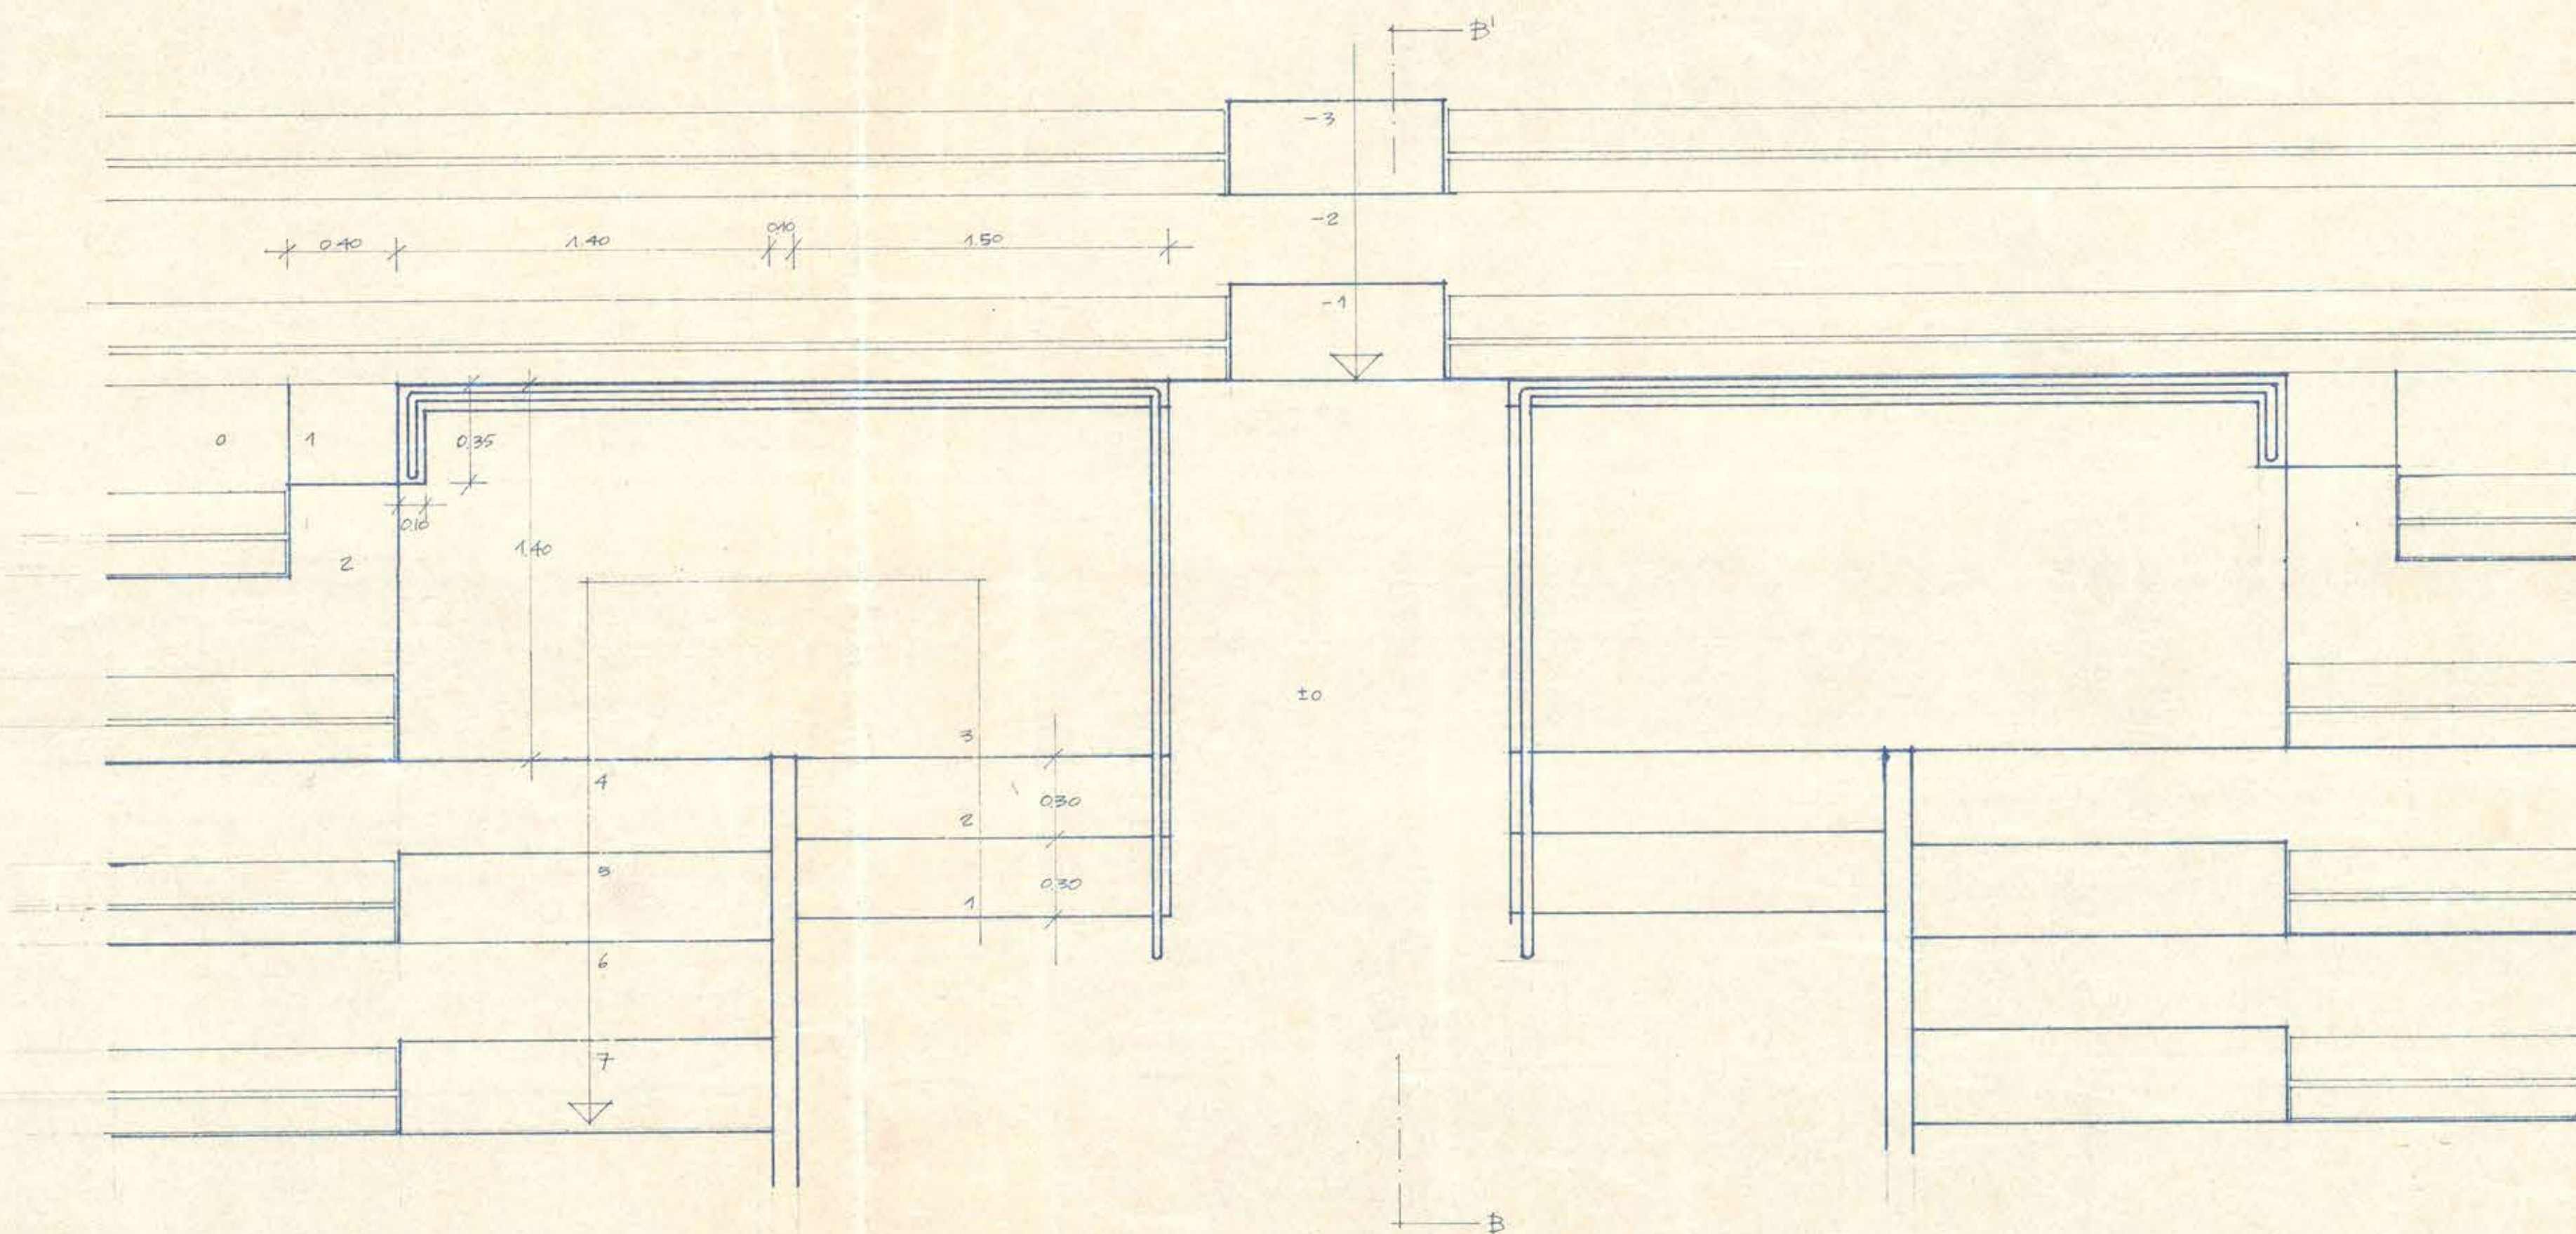

PLANTA

DETALLE ESCOTILLA ESC. 1/20

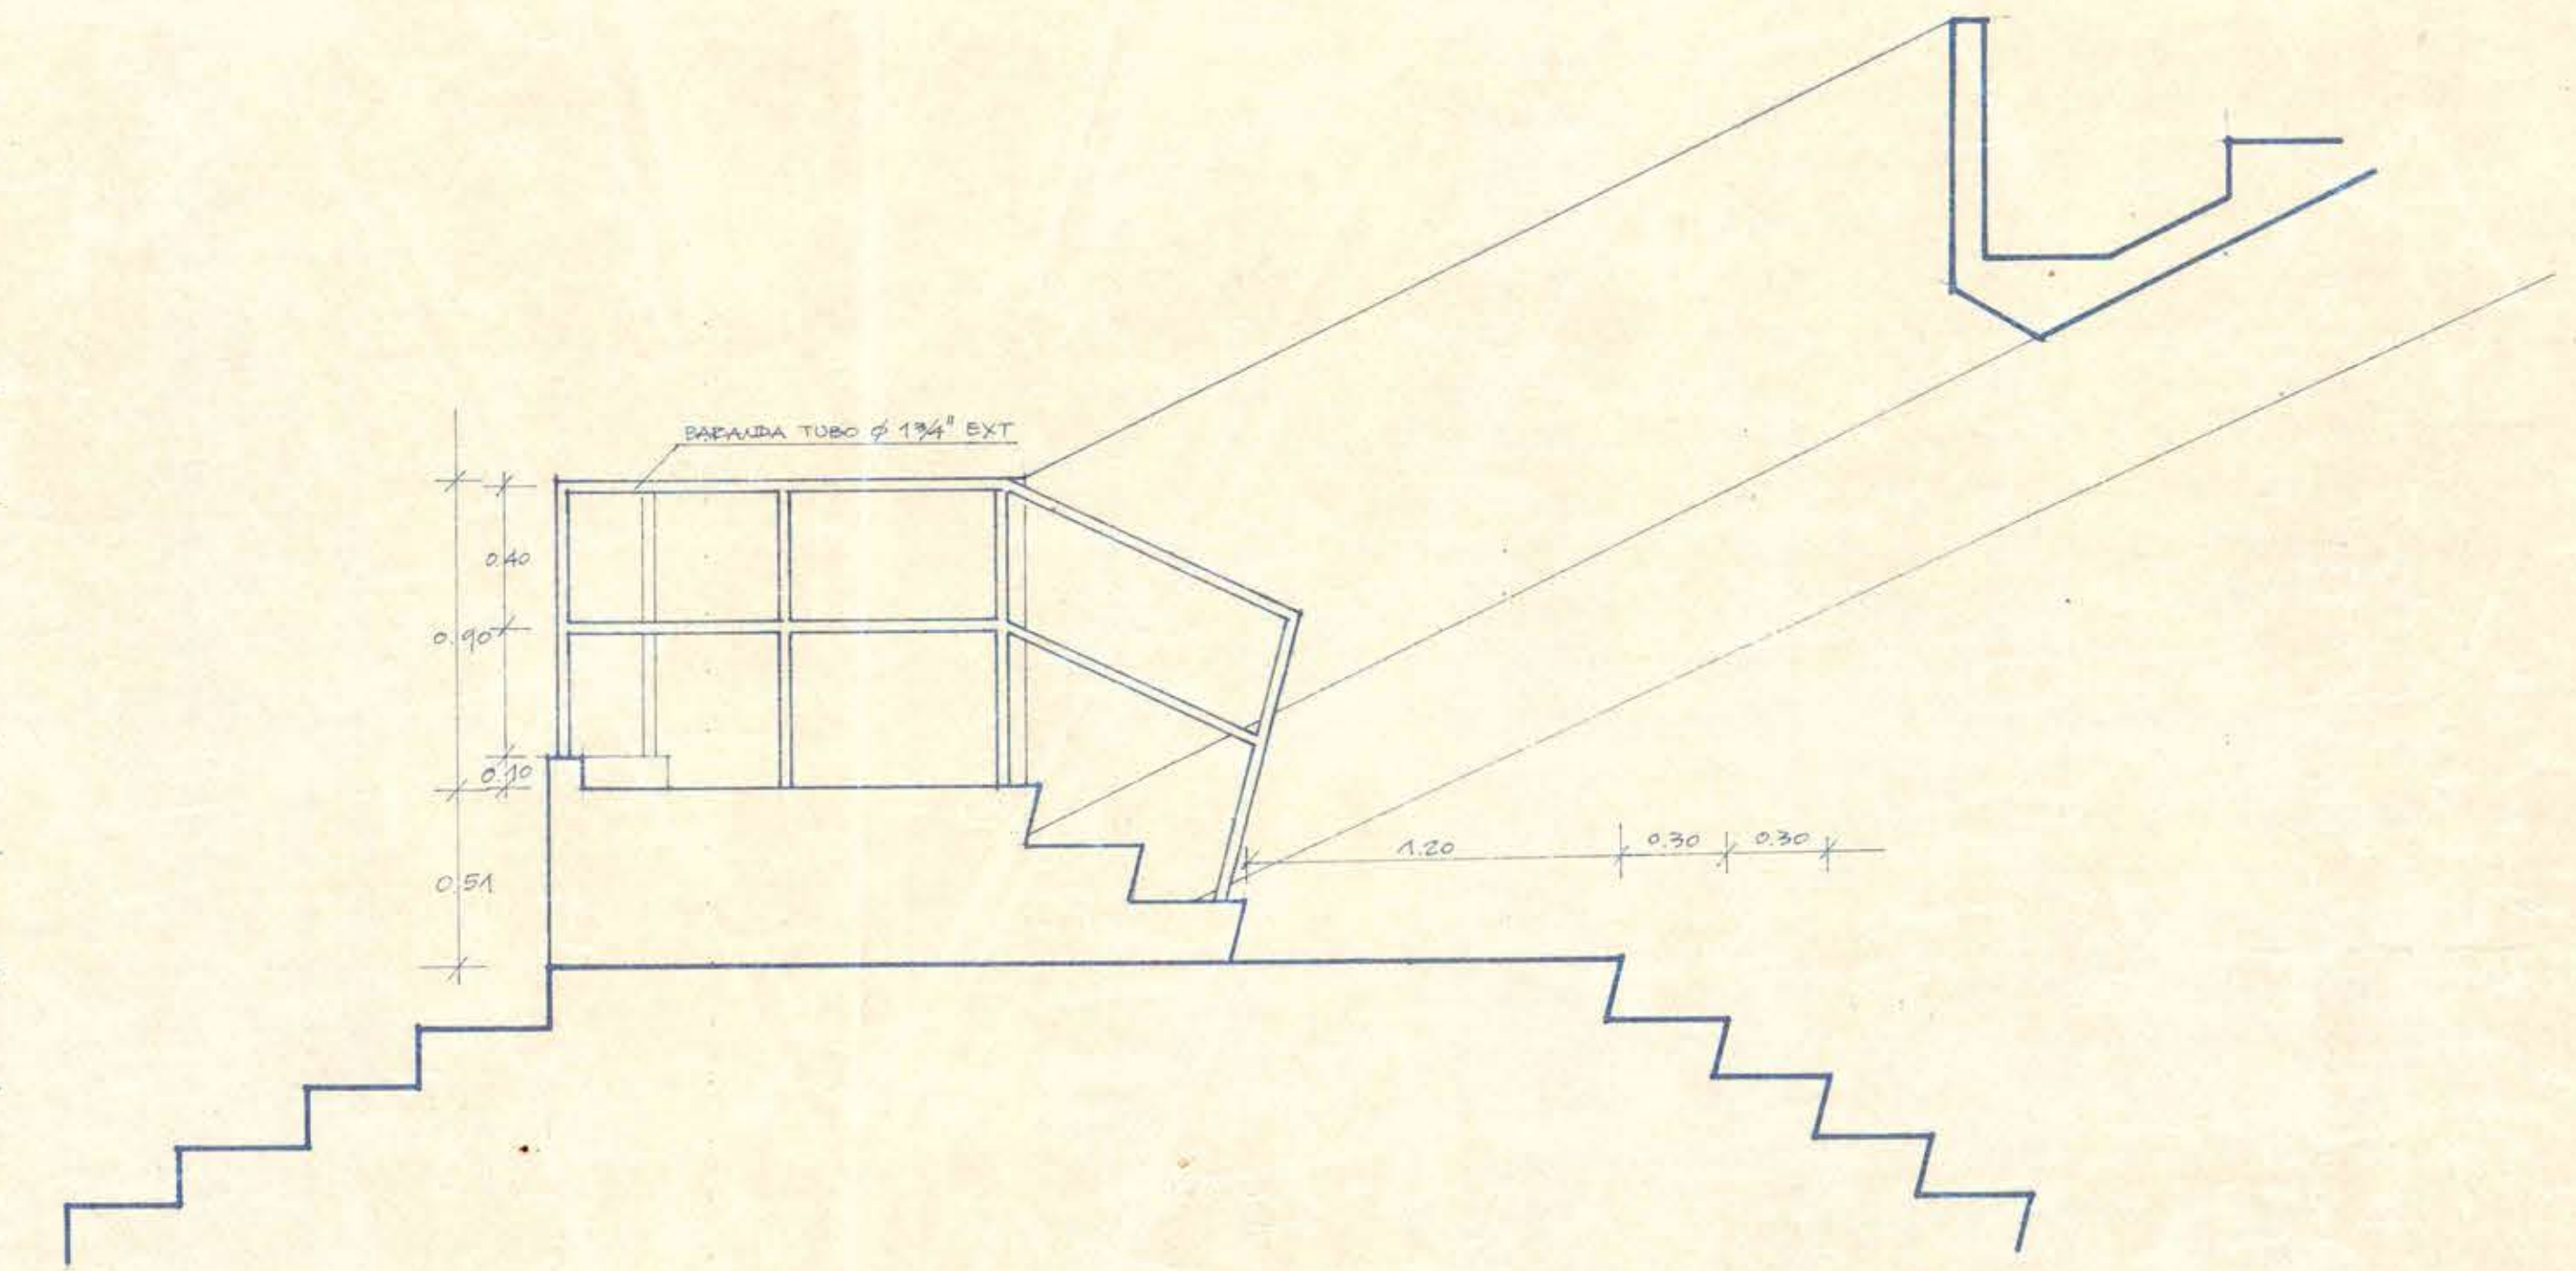

CORTE S/B-B'



E F P A 5
ESTADIO FISCAL DE PUNTA ARENAS
M.O.P. DIRECCION DE ARQUITECTURA

 L.F. CORPE Z. EDWIN WEIL W. OTORECALBA D. ARQUITECTOS ARQUITECTOS		PLANO: DETALLE ASIENTOS " ESCOTILLAS ESCALAS 1/2 1/20 FECHA OCTUBRE 1962
--	--	---