



FACHADA POSTERIOR

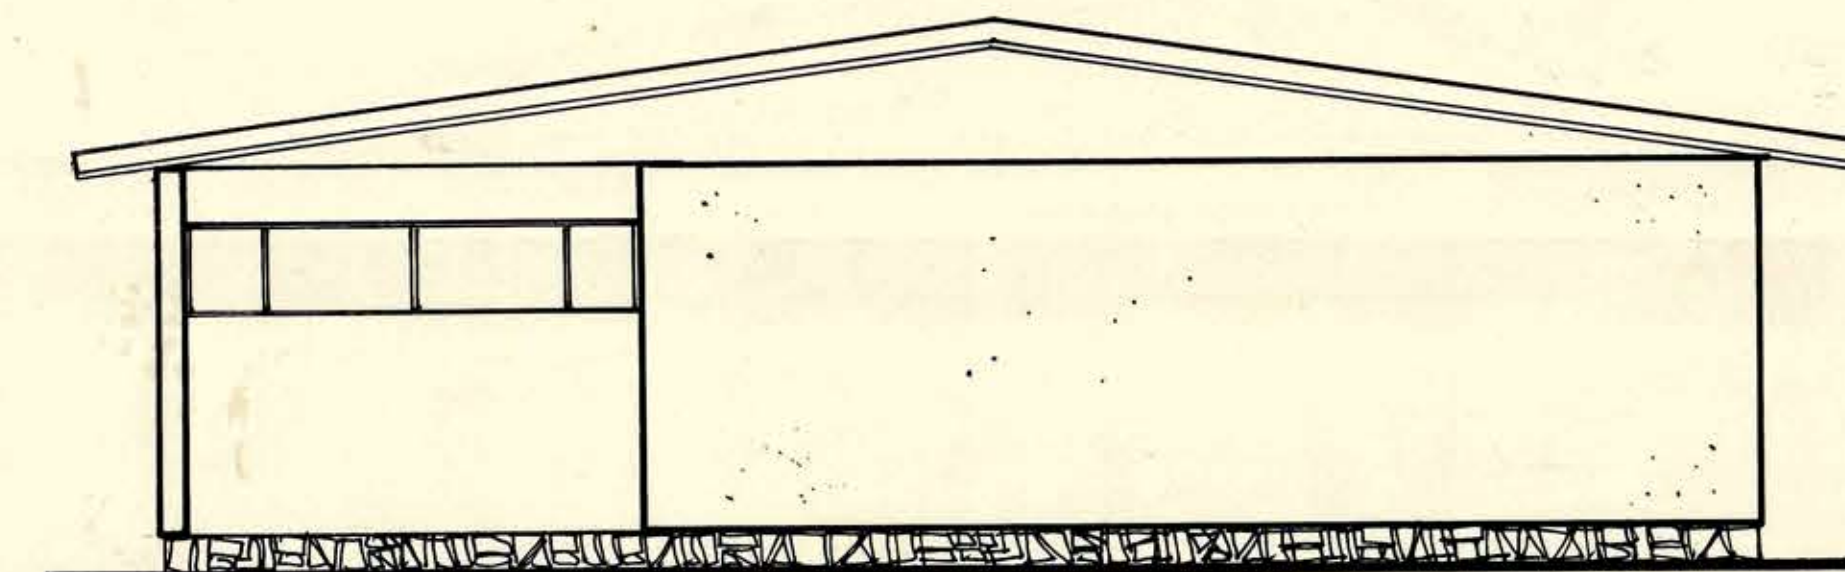

FACHADA LATERAL

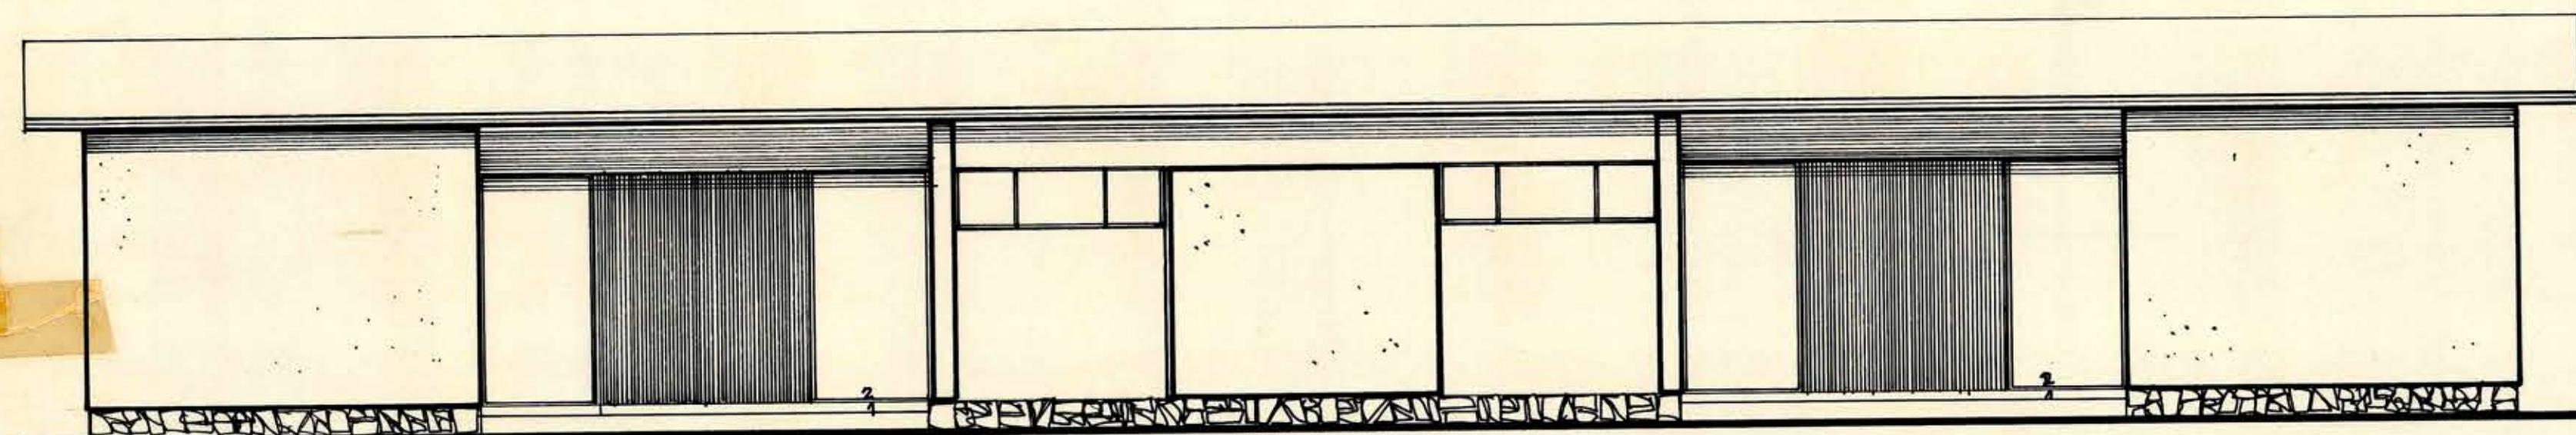



FACHADA PRINCIPAL



FACHADA LATERAL



2 FEB 1962

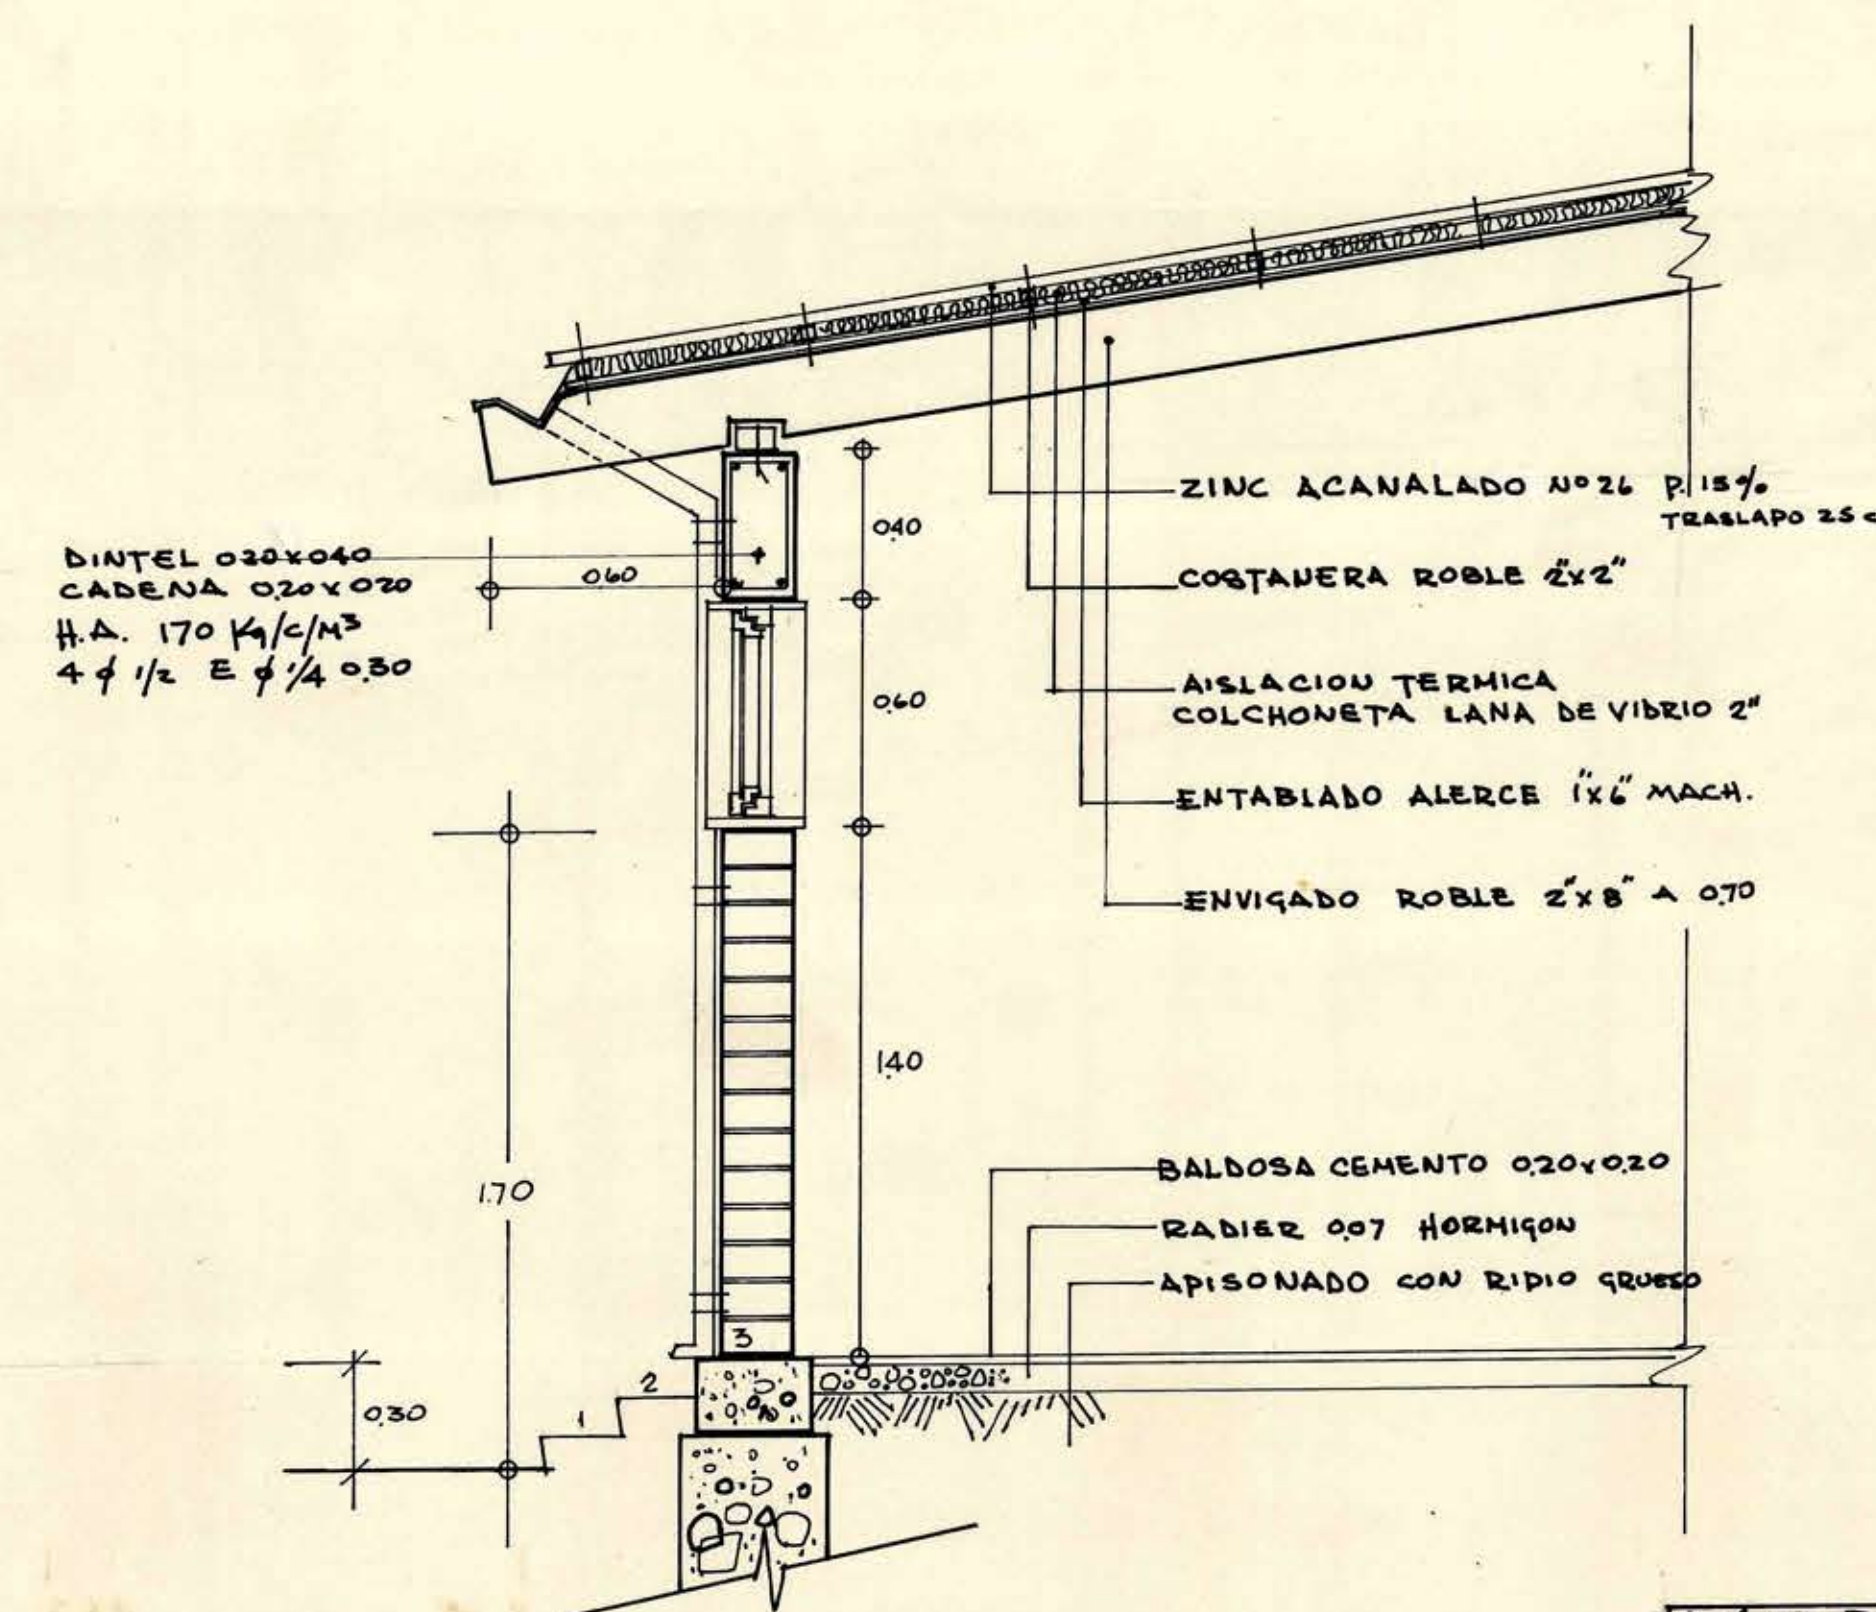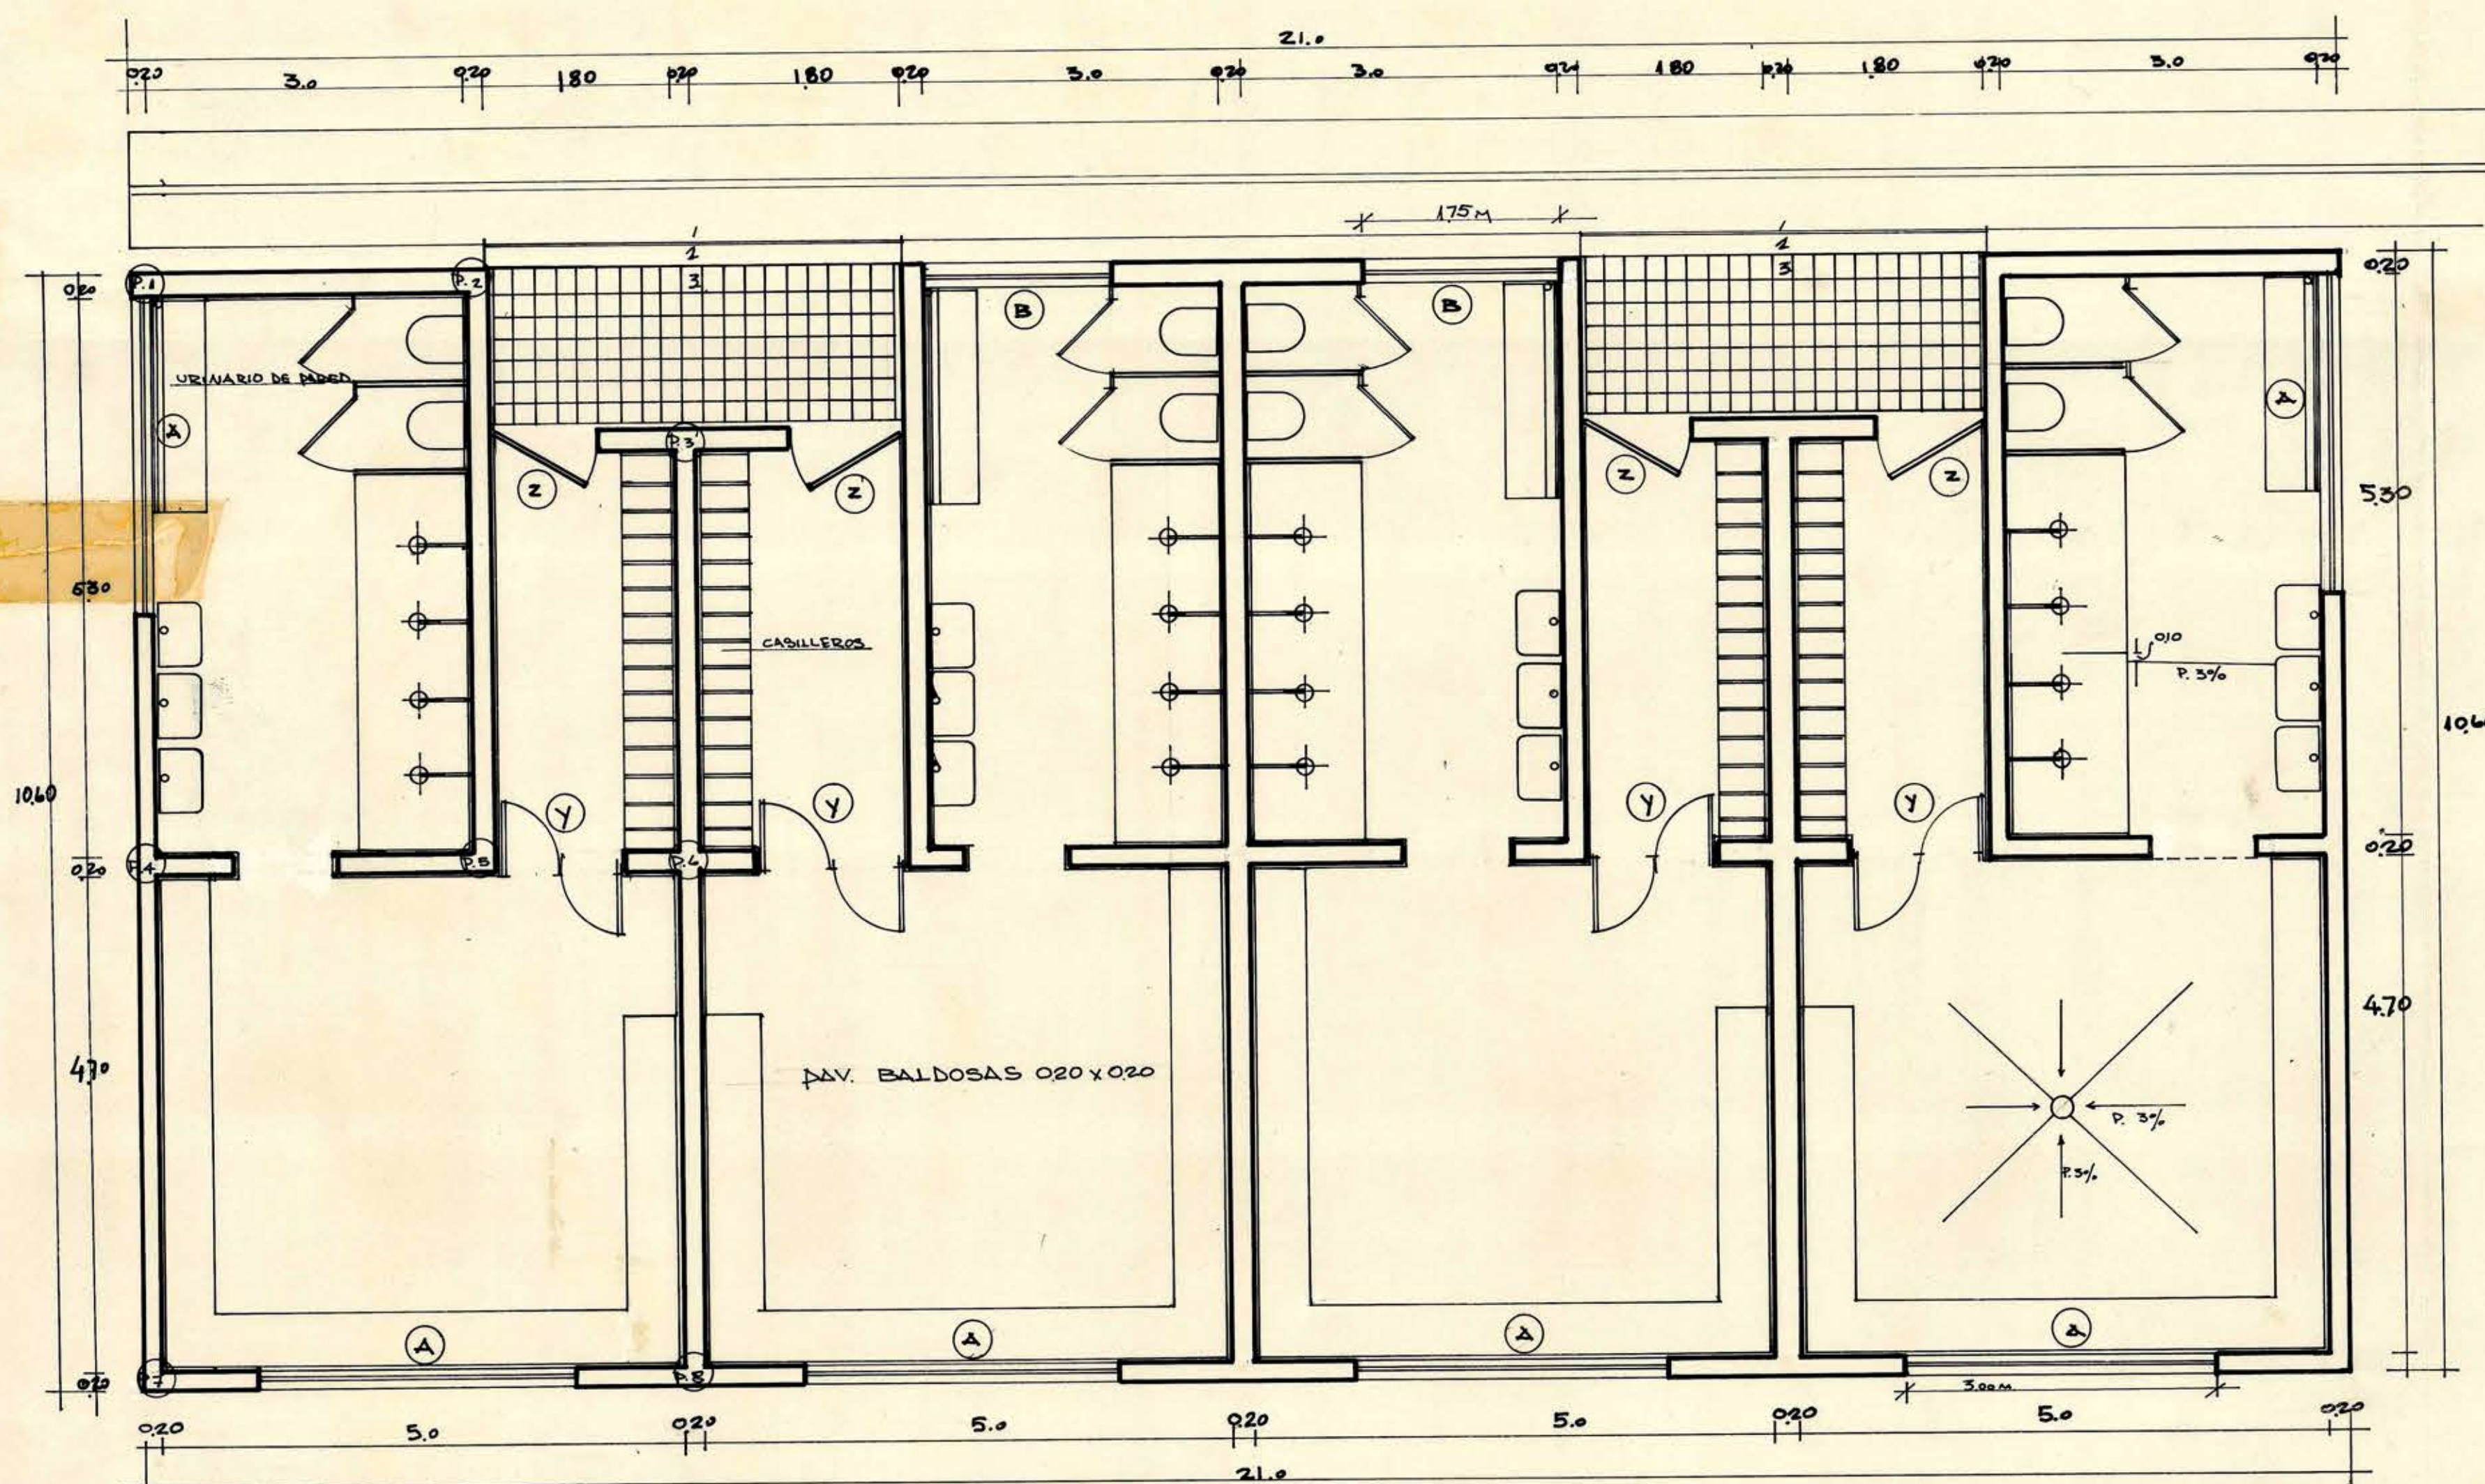

PUERTAS Y VENTANAS

- * PUERTAS TIPO Z SON 4: DE 080x200
TERCIADO AMBAS CARAS. MARCO 2x4.
TIPO Y SON 8: 110x210. 060x200
TERCIADO AMBAS CARAS. MARCO 2x4.
SON DE VALVE
- * VENTANAS TIPO A SON 6 DE 060x130
TIPO B SON 2 DE 060x175

M.O.P.	DIRECCION DE ARQUITECTURA	ESTADIO TEMUCO
JORGE MUÑOZ	EDWIN WEIL	PLANO:
ARQTO. AYUD.	ARQTO.	CAMARINES ESTADIO TEMUCO
		ESC. 1:50 FECHA 29-1-62